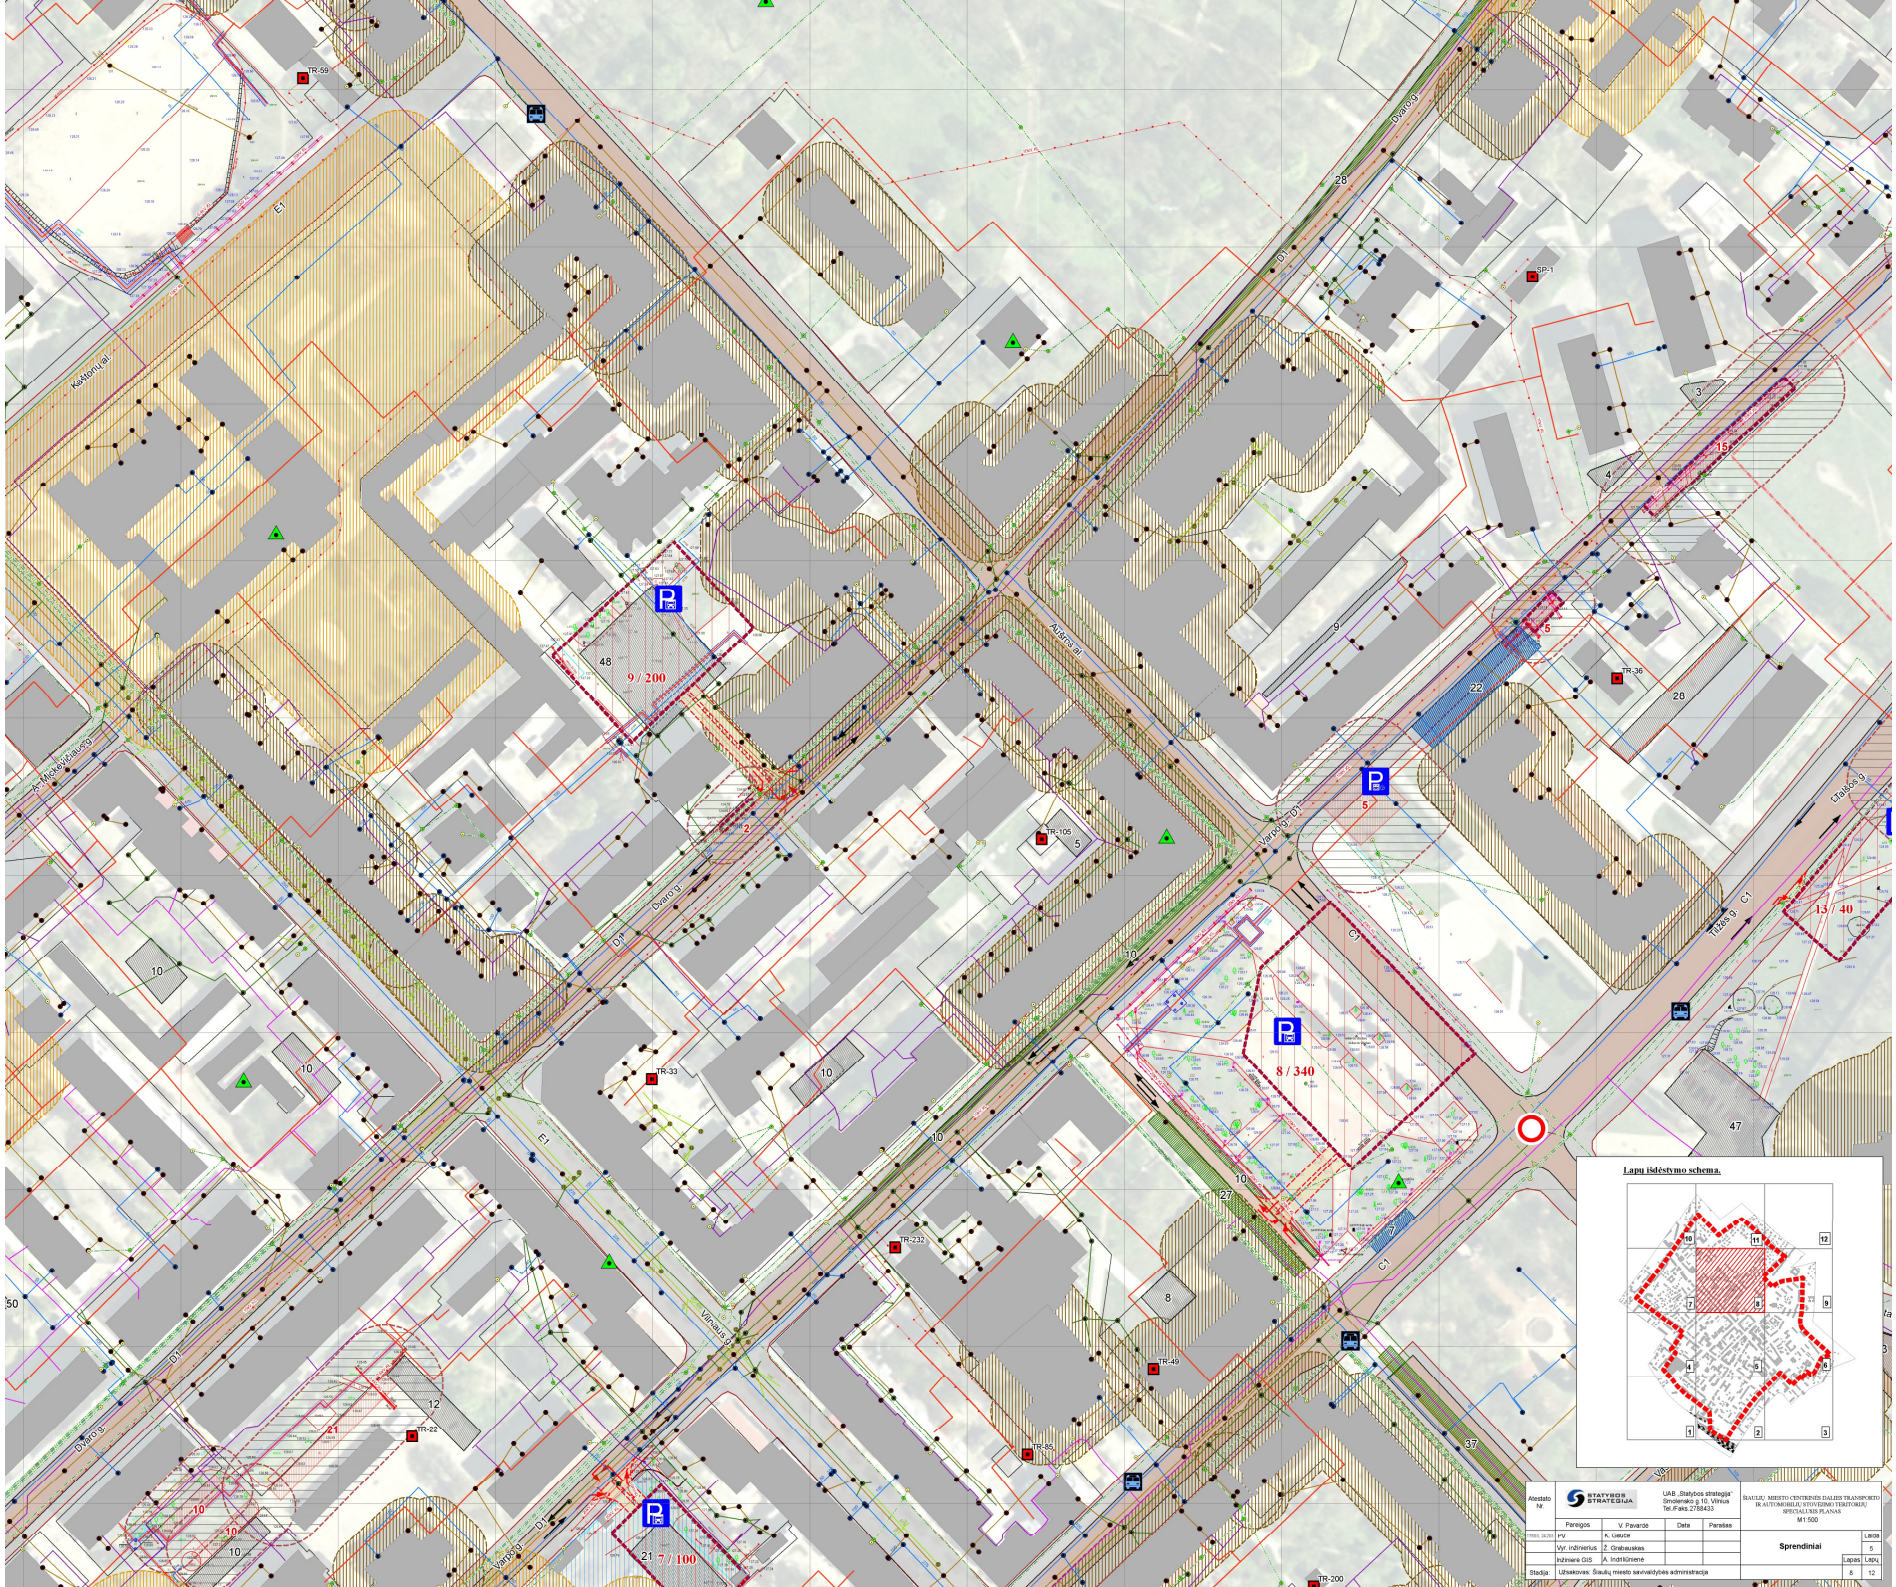
Lapų išdėstymo schema.
9 / 200
8 / 340
7 / 100
13 / 40
Dvaro g.
Vilniaus g.
Aušros al.
Kaštonų al.
J. Miškinio g.
Tilžės g.
E1
D1
C1
TR-59
TR-36
TR-105
TR-33
TR-232
TR-49
TR-85
TR-22
TR-200
SP-1
STATYBOS STRATEGIJA
UAB „Statybos strategija"
Smolensko g. 10, Vilnius
Tel./Faks. 2788433
ŠIAULIŲ MIESTO CENTRINĖS DALIES TRANSPORTO IR AUTOMOBILIŲ STOVĖJIMO TERITORIJŲ SPECIALIUOSIUS PLANAS
M1:500
Parengė
V. Pavardė
Data
Parašas
Vyr. inžinierius
Ž. Grabauskas
Inžinierė GIS
A. Indrišūnienė
Stadija
Užsakovas: Šiaulių miesto savivaldybės administracija
Sprendiniai
Lapas
5
Lapų
12