
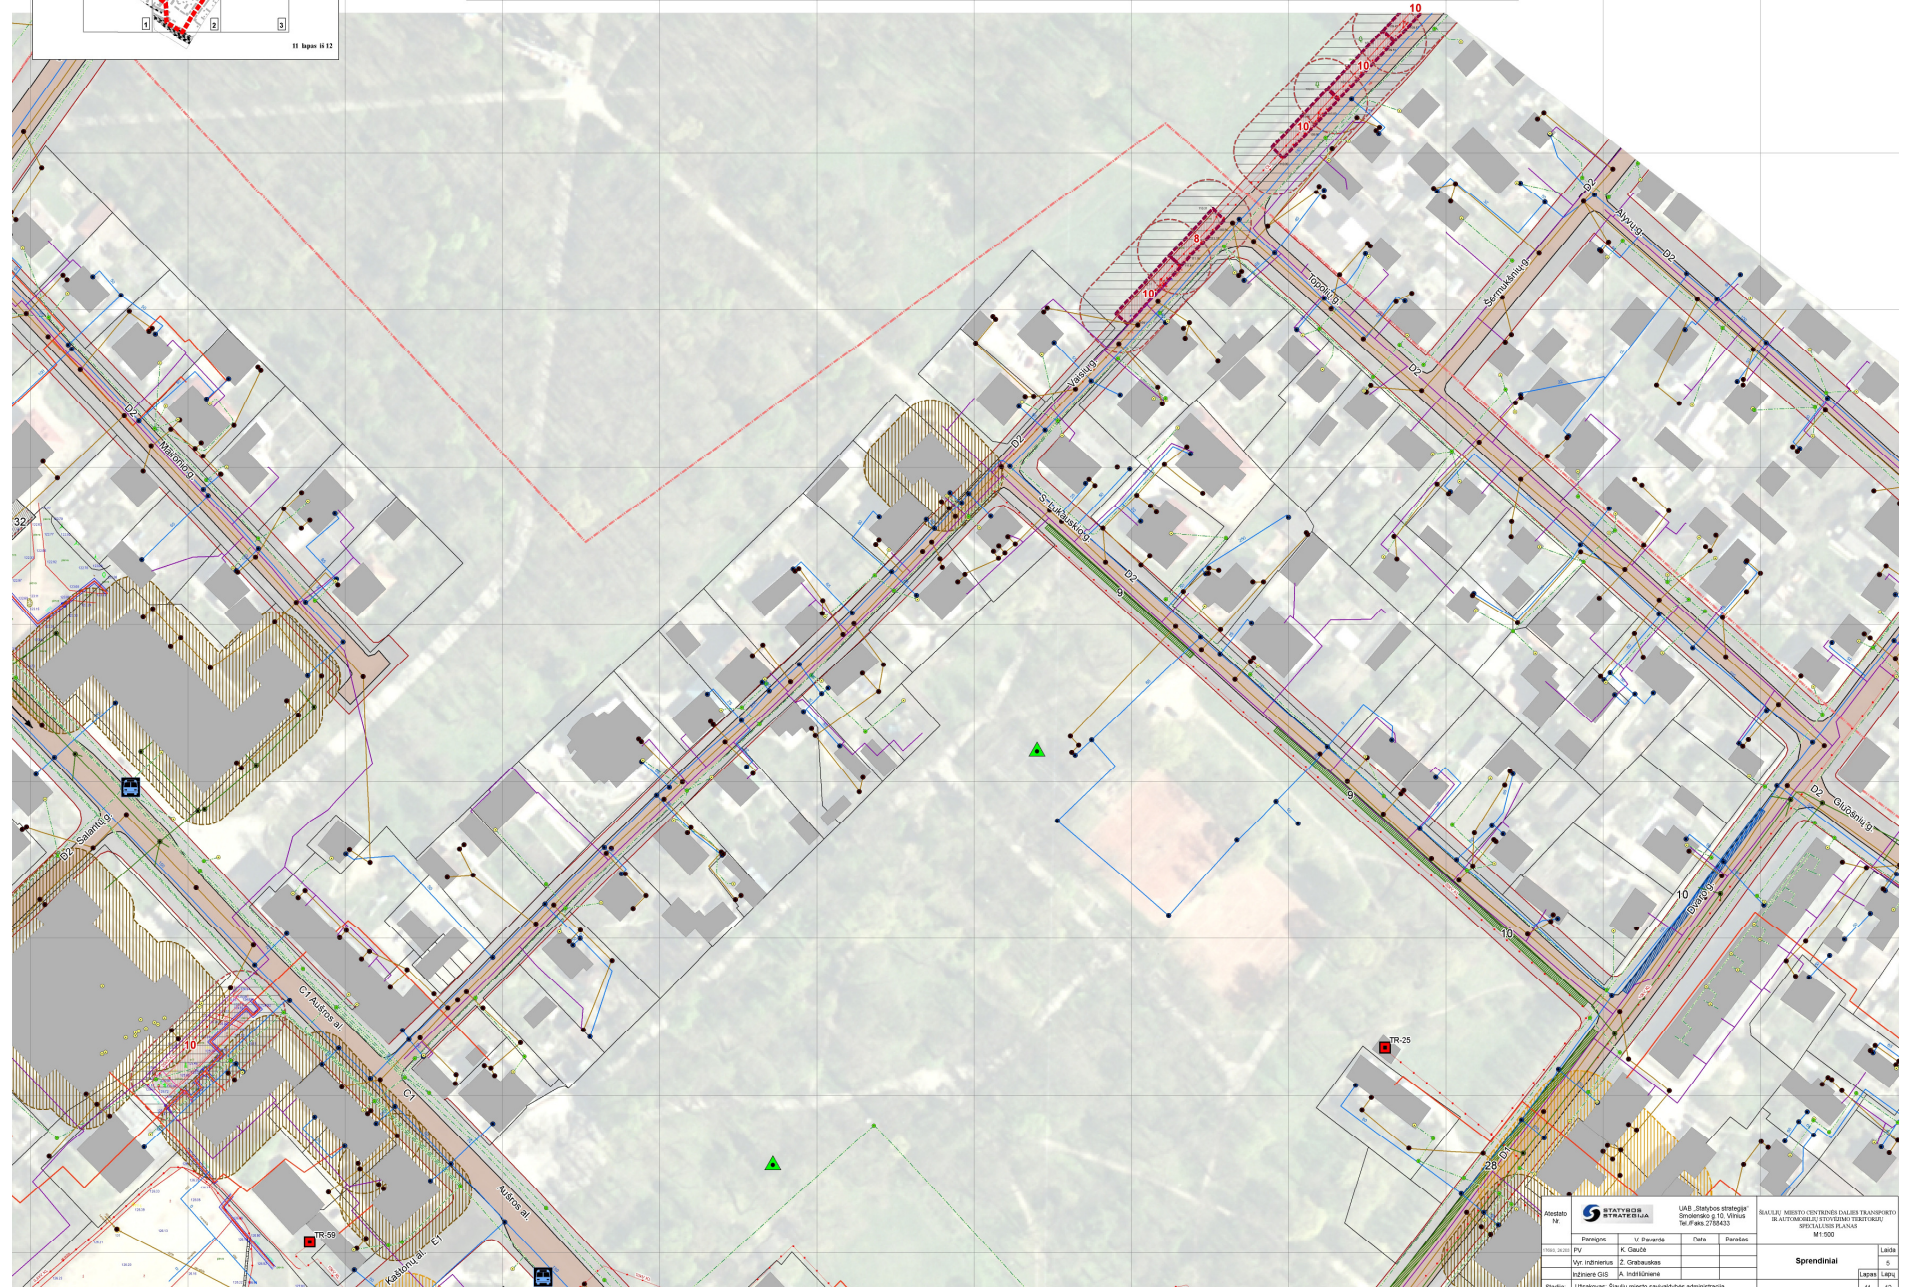


# ŠIAULIŲ MIESTO CENTRINĖS DALIES TRANSPORTO IR AUTOMOBILIŲ STOVĖJIMO TERITORIJŲ SPECIALUSIS PLANAS

## Sprendiniai

### M 1:500

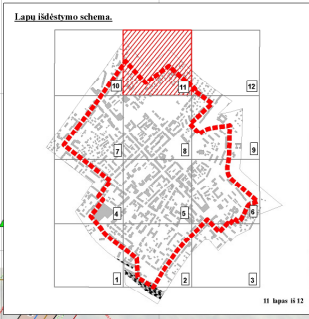

Projektas Nr.					UAB „Statybos strategija“ Šilainių g. 13, Vilnius Tel. 8 700 270423		ŠIAULIŲ MIESTO CENTRINĖS DALIES TRANSPORTO IR AUTOMOBILIŲ STOVĖJIMO TERITORIJŲ SPECIALUSIS PLANAS M 1:500	
	Pavardė	V. Brazdina	Pavardė	Štarkas			Sprendiniai	
Tėv. vardas	K. Čiudikis							
Vyk. inžinierius	Z. Čiurpailis							
Inžinierė GIS	A. Inčiūraitė							
Studija	Užsakovai: Šiaulių miesto savivaldybės administracija					Lapai	11	12