










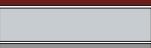






Teritorija nr. 11
Pagrindinė spalva


	RAL 9001
	RAL 1002
	RAL 1019
	RAL 1014
	RAL 1003
	RAL 3020
	RAL 8004

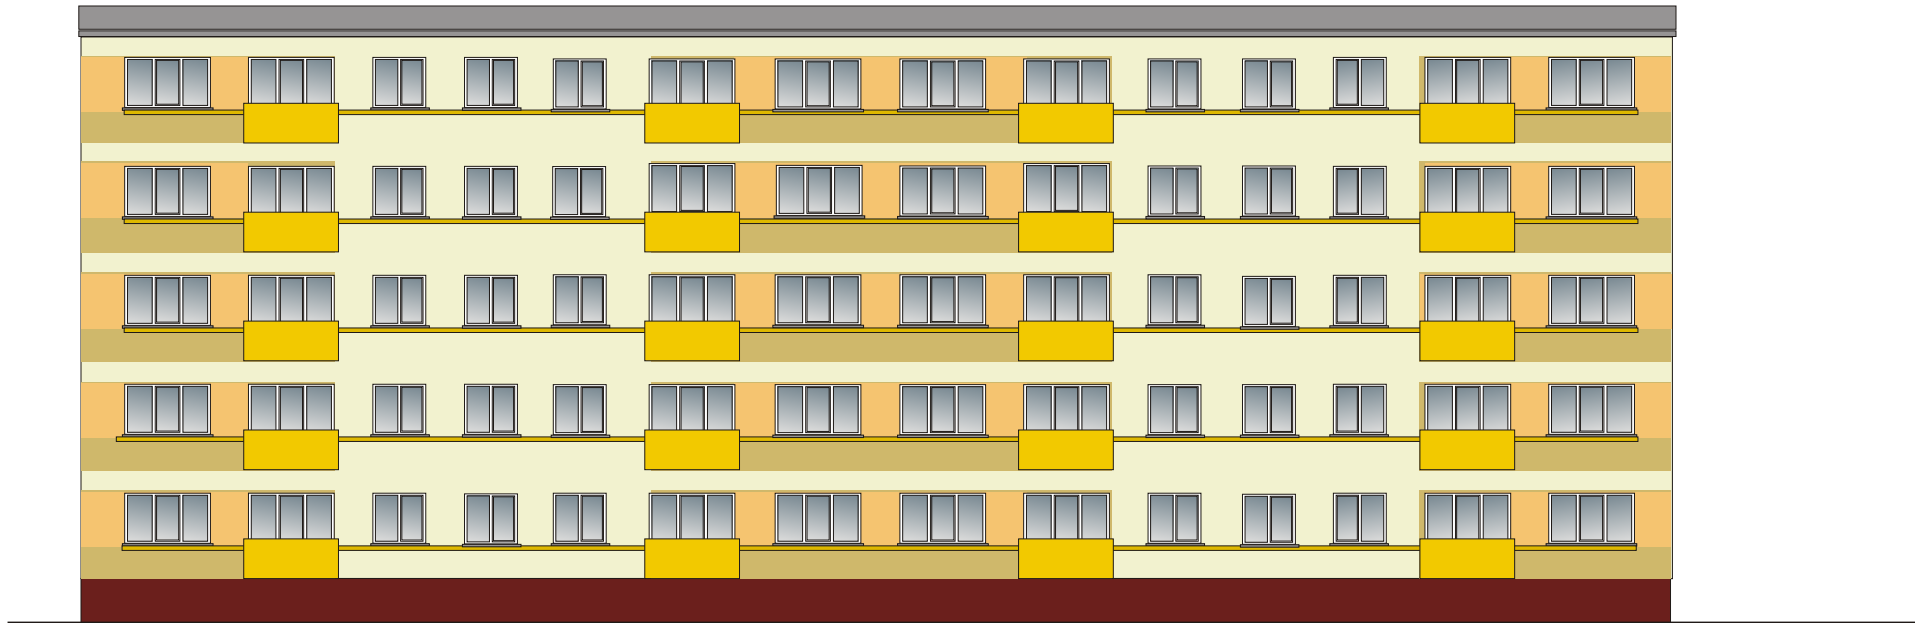
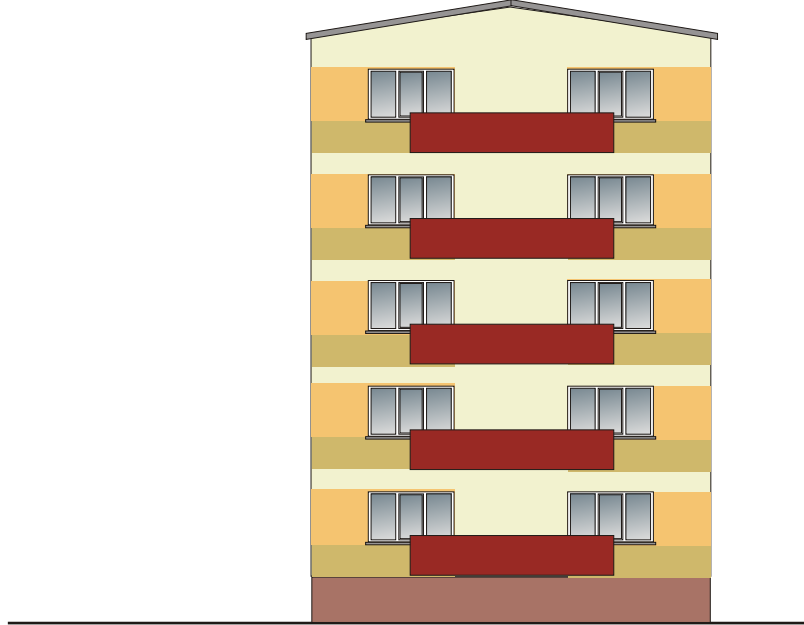
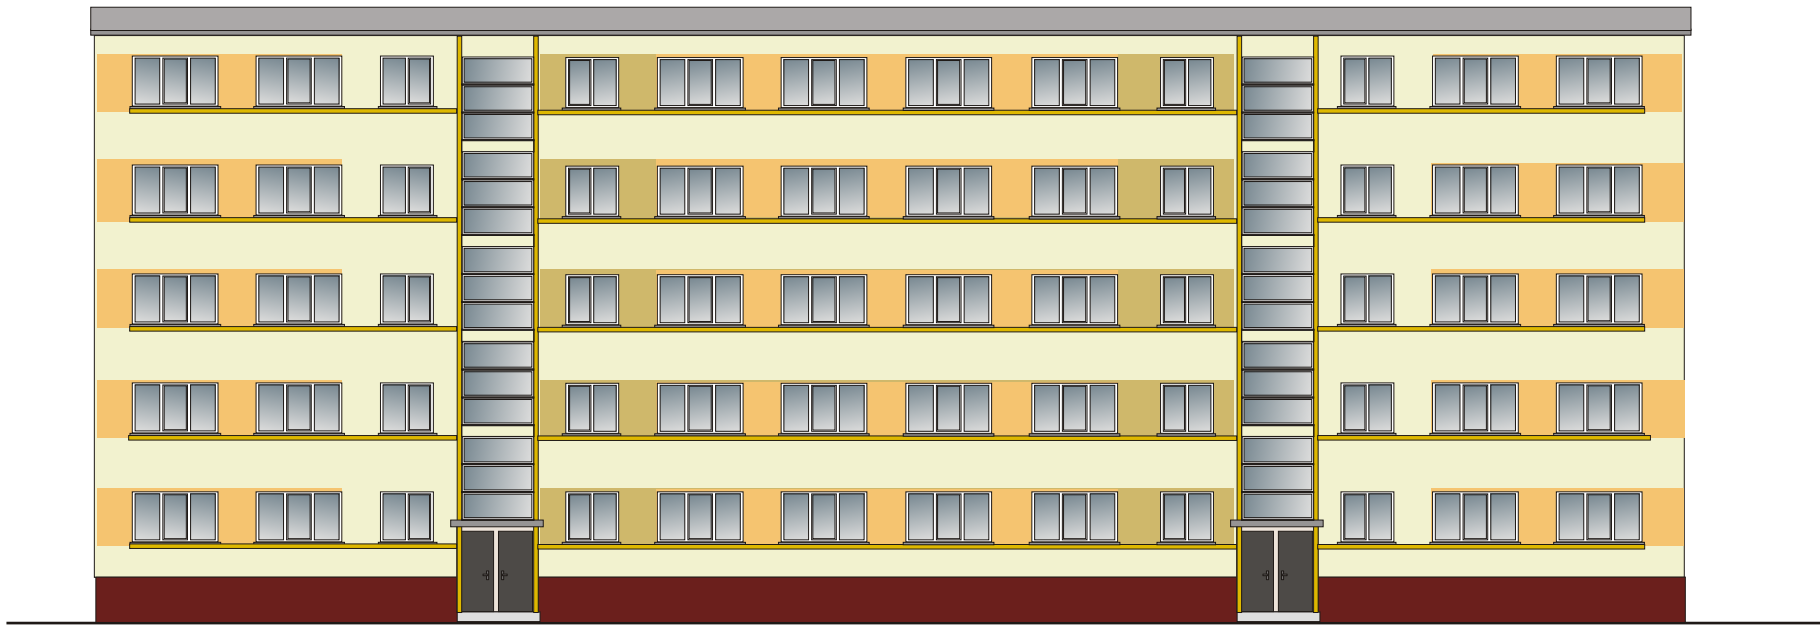
Akcentinė spalva

	RAL 1020
	RAL 1004
	RAL 1017
	RAL 1019
	RAL 3003
	RAL 3007
	RAL 7042
	RAL 7046
	RAL 7016

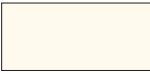





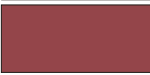
Tipizuotas fasado spalvinis sprendimas Nr 32

Nr. 32 miesto teritorijų schemeje.






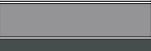



Užsakovas Šiaulių miesto savivaldybė	Šiaulių miesto daugiabučių namų fasadų spalvinimo projektas	
Mūrinis penkių aukštų pastatas		2008
Pietinė miesto dalis. Teritorija Nr. 11		lapas 33
dizaineris A. Toleikis, I. J. "3V Reklama" Ežero g. 68-11, Šiauliai		Priedas Nr. 2
 R E K L A M A		M 1:200




Teritorija nr. 11
Pagrindinė spalva

	RAL 9001
	RAL 1002
	RAL 1019
	RAL 1014
	RAL 1003
	RAL 3020
	RAL 8004

Akcentinė spalva

	RAL 1020
	RAL 1004
	RAL 1017
	RAL 1019
	RAL 3003
	RAL 3007
	RAL 7042
	RAL 7046
	RAL 7016

Tipizuotas fasado spalvinis sprendimas Nr 33
Nr. 33 miesto teritorijų schemeje.

Užsakovas Šiaulių miesto savivaldybė	Šiaulių miesto daugiabučių namų fasadų spalvinimo projektas	
Mūrinis penkių aukštų pastatas		2008
Pietinė miesto dalis. Teritorija Nr. 11		lapas 34
dizaineris A. Toleikis, I. J. "3V Reklama" Ežero g. 68-11, Šiauliai		Priedas Nr. 2
 R E K L A M A		M 1:200