




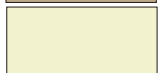











 



Teritorija nr. 9

Pagrindinė spalva


	RAL 9001		RAL 6034
	RAL 1002		RAL 6033
	RAL 1019		
	RAL 1014		
	RAL 1003		



Akcentinė spalva

	RAL 1020
	RAL 1004
	RAL 1017
	RAL 1019
	RAL 8023
	RAL 3007
	RAL 2001
	RAL 8004
	RAL 7042
	RAL 7046
	RAL 7016
	RAL 3020
	RAL 6001

Tipizuotas fasado spalvinis sprendimas Nr 27



Nr. 27 miesto teritorijų schemoje.

Užsakovas Šiaulių miesto savivaldybė	Šiaulių miesto daugiabučių namų fasadų spalvinimo projektas	
Mūrinis penkių aukštų pastatas		2008
Centrinė miesto dalis. Teritorija Nr. 9		lapas 28
dizaineris A. Toleikis, I. J. "3V Reklama" Ežero g. 68-11, Šiauliai		Priedas Nr. 2
 R E K L A M A		M 1:200

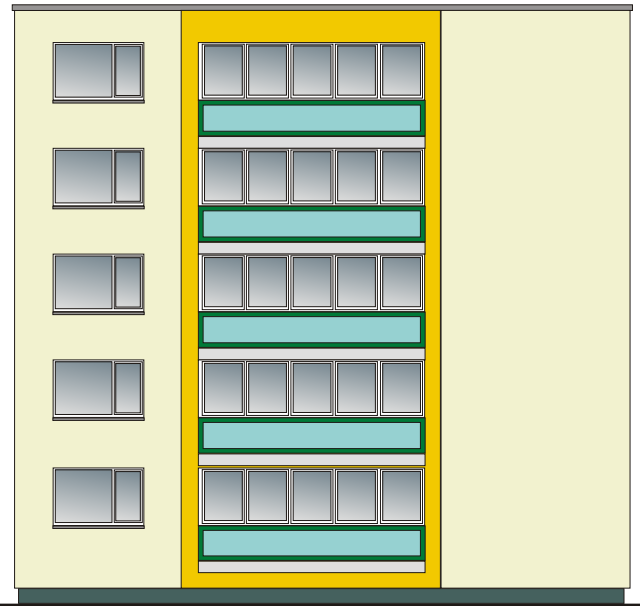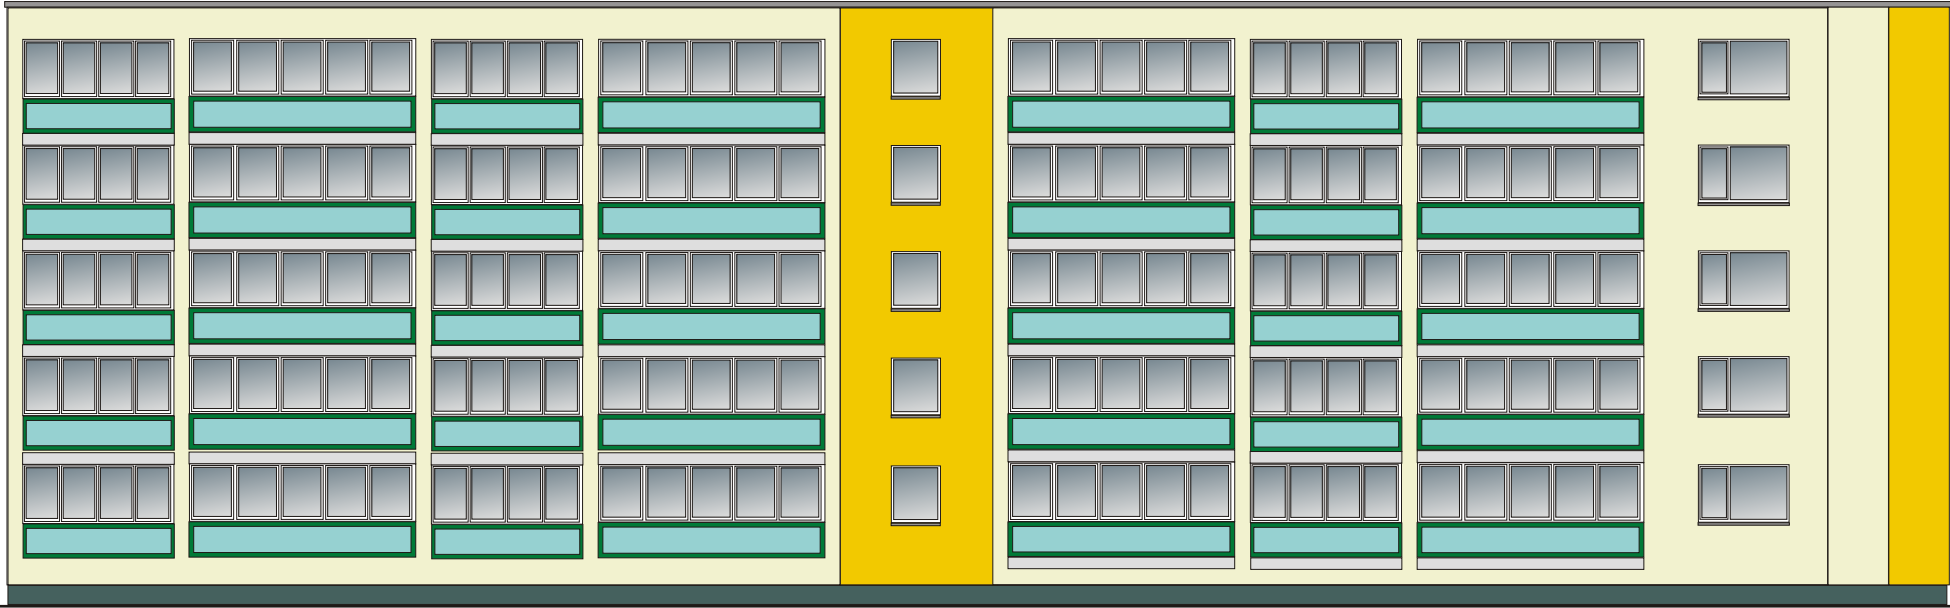


Teritorija nr. 9

Pagrindinė spalva

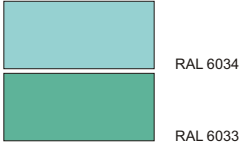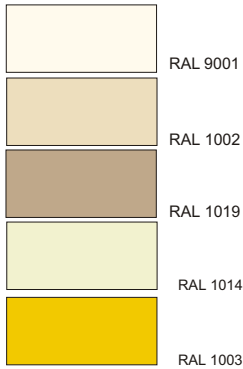


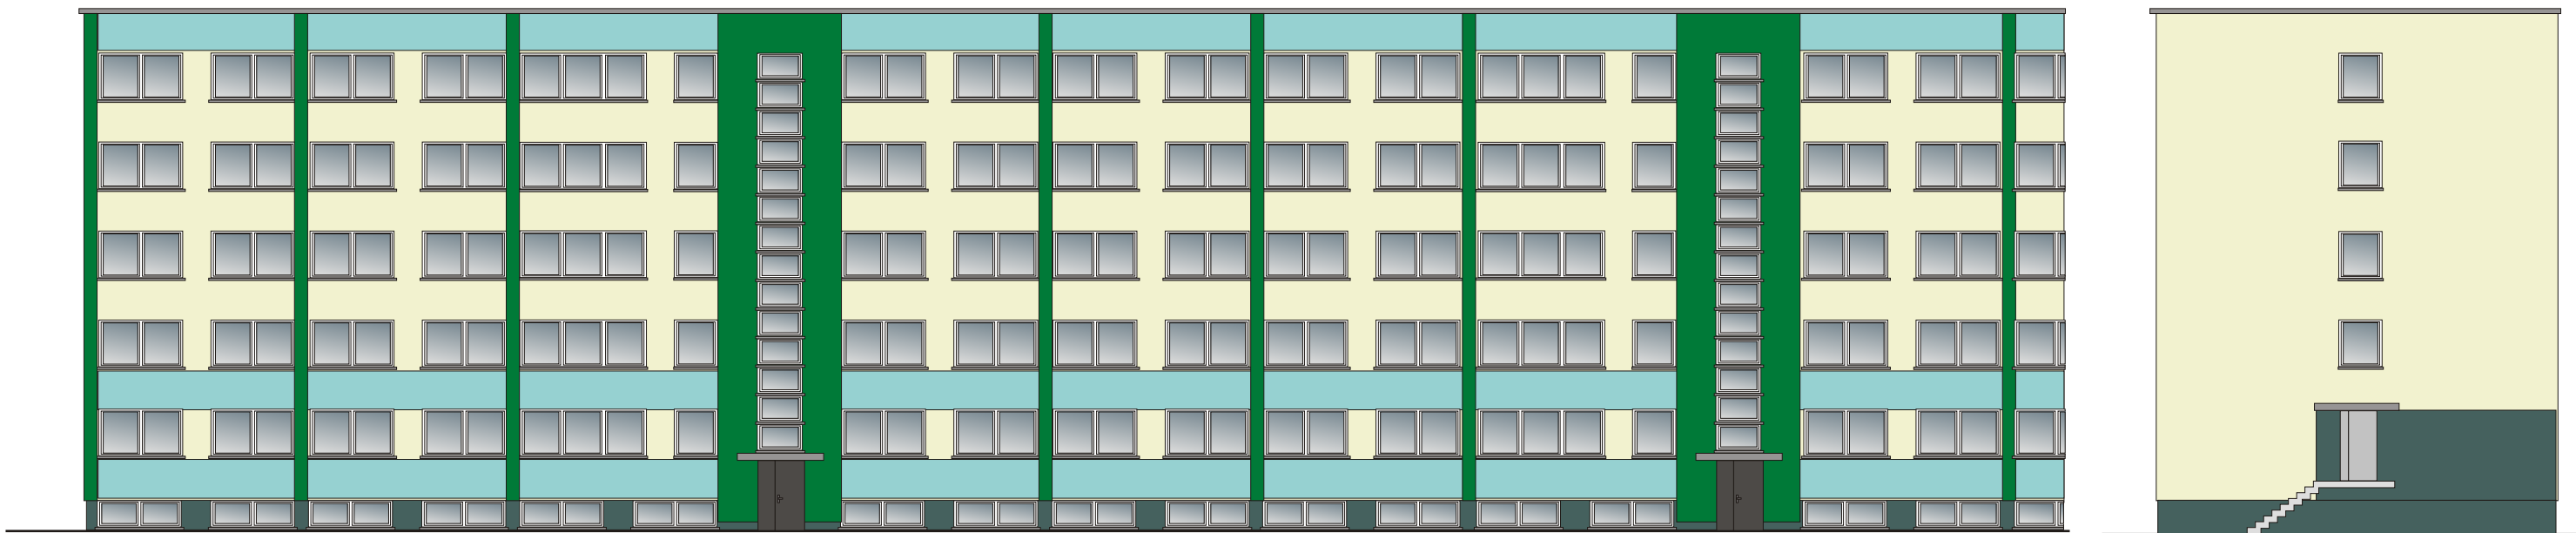
Akcentinė spalva

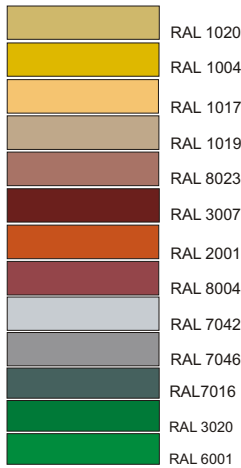

Tipizuotas fasado spalvinis sprendimas Nr 28




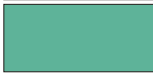

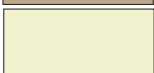

Nr. 28 miesto teritorijų schemoje.

Užsakovas Šiaulių miesto savivaldybė	Šiaulių miesto daugiabučių namų fasadų spalvinimo projektas	
Mūrinis penkių aukštų pastatas		2008
Centrinė miesto dalis. Teritorija Nr. 9		lapas 29
dizaineris A. Toleikis, I. J. "3V Reklama" Ežero g. 68-11, Šiauliai		Priedas Nr. 2
		M 1:200








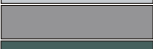






Teritorija nr. 9

Pagrindinė spalva


	RAL 9001		RAL 6034
	RAL 1002		RAL 6033
	RAL 1019		
	RAL 1014		
	RAL 1003		

Akcentinė spalva

 	RAL 1020
	RAL 1004
	RAL 1017
	RAL 1019
	RAL 8023
	RAL 3007
	RAL 2001
	RAL 8004
	RAL 7042
	RAL 7046
	RAL 7016
	RAL 3020
	RAL 6001

Tipizuotas fasado spalvinis sprendimas Nr 29

Nr. 29 miesto teritorijų schemoje.

Užsakovas Šiaulių miesto savivaldybė	Šiaulių miesto daugiabučių namų fasadų spalvinimo projektas	
Mūrinis penkių aukštų pastatas		2008
Centrinė miesto dalis. Teritorija Nr. 9		lapas 30
dizaineris A. Toleikis, I. J. "3V Reklama" Ežero g. 68-11, Šiauliai		Priedas Nr. 2
 R E K L A M A		M 1:200