



OBJEKTO PAVADINIMAS Kultūros paskirties pastato kapitalinio remonto
Aušros al. 62, Šiaulių m., projektiniai pasiūlymai.

OBJEKTO ADRESAS Aušros al. 62, Šiaulių m.
Sklypo unikalus Nr. 4400-0117-5993
Sklypo kadastrinis Nr. 2901/0008:374 Šiaulių m. k.v.

STATYTOJAS Šiaulių apskrities Povilo Višinskio viešoji biblioteka

PROJEKTUOTOJAS MB „Statybinis aukštis“
į. k. 305342078,
Tilžės g. 170-333, LT-76296 Šiauliai
Tel. 8 601 88978
vozbutedaiva@gmail.com

PROJEKTO STADIJA PROJEKTINIAI PASIŪLYMAI

STATINIO KATEGORIJA YPATINGASIS STATINYS

STATINIO(-IŲ) PASKIRTIS KULTŪROS


STATYBOS RŪŠIS KAPITALINIS REMONTAS

PROJEKTO DALIS -

PROJEKTO RENGIMO METAI 2024

PROJEKTO NUMERIS 24028

PROJEKTO LAIDA 0

Pareigos	Vardas, pavardė	Atestato Nr.	Parašas
Projekto vadovas	Daiva Vozbutė	35973	
SA dalies vadovas	Vytenis Rudokas	A 007	

DOKUMENTŲ SUDĖTIES ŽINIARAŠTIS

EIL. NR.	ŽYMUO	PAVADINIMAS	LAPŲ	LAPAS
1.	24028-01-PP.SŽ	Sudėties žiniaraštis	1	2
2.	24028-01-PP.BSR	Bendrieji statinių rodikliai	2	3-4
3.	AIŠKINAMIEJI RAŠTAI			5
4.	24028-01-PP.AR	Projektinių pasiūlymų aiškinamasis raštas	6	6-11
5.	BRĖŽINIAI			12
6.	24028-01-PP.B-01	Sklypo planas, M 1:500	1	13
7.	24028-01-PP.B-02	Cokolinio aukšto planas, M 1:100	1	14
8.	24028-01-PP.B-03	Pirmo aukšto planas, M 1:100	1	15
9.	24028-01-PP.B-04	Antro aukšto planas, M 1:100	1	16
10.	24028-01-PP.B-05	Pietryčių ir pietvakarių fasadai, M 1:100	1	17
11.	24028-01-PP.B-06	Pjūvis „1-1“, M 1:50	1	18
12.	24028-01-PP.B-07	Vizualizacija 1	1	19
13.	24028-01-PP.B-08	Vizualizacija 2	1	20
14.	24028-01-PP.B-09	Vizualizacija 3	1	21
15.	24028-01-PP.B-10	Vizualizacija 4	1	22

BENDRIEJI STATINIŲ RODIKLIAI

Šiame priede nurodomi žemės sklypo ir statinių (techniniai ir paskirties) rodikliai bendroju atveju. Projekte nurodomi konkretaus sklypo ir konkretaus statinio bendrieji rodikliai. Bendrieji statinio rodikliai lentelėje ar kita forma nurodomi projekto bendrojoje dalyje.


Pavadinimas	Mato vienetas	Kiekis	Pastabos
I SKYRIUS SKLYPAS			
1.1. Sklypo plotas	m ²	3 793,00	-
1.2. Užstatytas sklypo plotas	m ²	2 280,00	-
1.3. Sklypo užstatymo intensyvumas	%	126,7	127,2 prieš
1.4. Sklypo užstatymo tankis	%	60,7	59,9 prieš
II SKYRIUS PASTATAI			
2.1 Kultūros paskirties pastatas (ypatingasis statinys) – pastatas Nr. 1	Tomų skaičius – iki 500 000 vnt. Darbuotojų skaičius – iki 100 vnt.		
2.1.2 bendrasis plotas*	m ²	4 806,84	4 825,74 prieš
2.1.3 naudingasis plotas*	m ²	-	-
2.1.4 pagrindinis plotas		4 081,25	4 100,15 prieš
2.1.5 pagalbinis plotas		725,59	Nepakito
2.1.6 pastato tūris*	m ³	23 896	Nepakito
2.1.7 aukštų skaičius*	vnt.	2	+ cokolinis a.
2.1.8 pastato aukštis*	m	14,35	Nepakito
2.1.9 pastato (patalpų) akustinio komforto sąlygų klasė		-	-
2.1.10 pastato atsparumo ugniai laipsnis		-	-

**III SKYRIUS
INŽINERINIAI TINKLAI**

3.1 Lietaus nuotekų tinklai (I gr. nesudėtingas statinys)

3.1.1. ilgis*	m	15,00	
3.1.2. vamzdynų skersmuo	mm	160	

* Žvaigždute pažymėti rodikliai apskaičiuojami vadovaujantis Nekilnojamojo turto kadastrinių matavimų ir kadastro duomenų surinkimo taisyklėmis, kurias tvirtina Lietuvos Respublikos žemės ūkio ministras. Baigus statybą ir atlikus kadastrinius matavimus šie rodikliai gali turėti neesminių nukrypimų [5.39].

Statinio projekto vadovas: Daiva Vozbutė, 35973 
(vardas, pavardė, parašas, kvalifikacijos atestato arba pažymos Nr., data)

AIŠKINAMIEJI RAŠTAI

**PROJEKTINIŲ PASIŪLYMŲ
AIŠKINAMASIS RAŠTAS**

PAŽINTINIAI DUOMENYS

Statinio pavadinimas: Kultūros paskirties pastato kapitalinio remonto Aušros al. 62, Šiaulių m., projektiniai pasiūlymai.

Statybos adresas: Aušros al. 62, Šiaulių m.

Sklypo unikalus Nr. 4400-0117-5993; Sklypo kadastrinis Nr. 2901/0008:374 Šiaulių m. k.v.

Statytojas (užsakovas): Šiaulių apskrities Povilo Višinskio viešoji biblioteka

Projektuotojas: MB „Statybinis aukštis“, Juridinio asmens kodas 305342078, Vytauto g. 156-7, Šiauliai, Tel. 8 601 88978, vozbutedaiva@gmail.com;

Statinio statybos rūšis: Kapitalinis remontas;

Statinio paskirtis: Kultūros;

Statinių kategorija: Ypatingasis;

Projektinių pasiūlymų rengimo pagrindas:

- nuosavybės dokumentai,
- žemės sklypo planas,
- projektinių pasiūlymų rengimo užduotis,
- kiti statytojo pateikti dokumentai.

PRIVALOMŲJŲ DOKUMENTŲ BEI PAGRINDINIŲ NORMATYVINIŲ STATYBOS TECHINIŲ DOKUMENTŲ, KURIAIS VADOVAUJANTIS PARENGTI PROJEKTINIAI PASIŪLYMAI, SĄRAŠAS

LR įstatymai

1. LR Statybos įstatymas
2. LR Atliekų tvarkymo įstatymas
3. LR Nekilnojamojo kultūros paveldo apsaugos įstatymas
4. LR Žemės įstatymas
5. LR Aplinkos apsaugos įstatymas
6. LR Specialiųjų žemės naudojimo sąlygų įstatymas
7. LR Architektūros įstatymas
8. LR savivaldybių infrastruktūros plėtros įstatymas

Statybos techniniai reglamentai

1. STR 1.01.02:2016 Normatyviniai statybos techniniai dokumentai
2. STR 1.01.03:2017 Statinių klasifikavimas
3. STR 1.01.08:2002 Statinio statybos rūšys
4. STR 1.02.01:2017 Statybos dalyvių atestavimo ir teisės pripažinimo tvarkos aprašas

0	2024-06-28		Visuomenės informavimui	
LAIDA	IŠLEIDIMO DATA		LAIDOS STATUSAS. KEITIMO PRIEŽASTIS (JEI TAIKOMA)	
Atestato Nr.		MB „Statybinis aukštis“ Tilžės g. 170-333, LT-76296 Šiauliai Mob. Tel. 8 601 88978 el. p.: vozbutedaiva@gmail.com	STATINIO PROJEKTO PAVADINIMAS Kultūros paskirties pastato kapitalinio remonto Aušros al. 62, Šiaulių m., projektiniai pasiūlymai. Unikalus sklypo Nr. 4400-0117-5993; Kadastrinis Nr. 2901/0008:374 Šiaulių m. k.v.	
A 35973	PV	D. Vozbutė	STATINIO NUMERIS IR PAVADINIMAS 01 – BIBLIOTEKA	
Atestato Nr.	UAB “RS Studija” I/K 145898643, Tilžės g. 170 - 405 kab. 76296 Šiauliai		DOKUMENTO PAVADINIMAS	LAIDA
A 007	SA PDV	V. Rudokas	Projektinių pasiūlymų aiškinamasis raštas	0
LT	STATYTOJAS IR (ARBA) UŽSAKOVAS: Šiaulių apskrities Povilo Višinskio viešoji biblioteka		DOKUMENTO ŽYMUO 24028-01-PP.AR	LAPAS 1
				LAPŲ 6

5. STR 1.04.02:2011 Inžineriniai geologiniai ir geotechniniai tyrimai
6. STR 1.04.04:2017 Statinio projektavimas, projekto ekspertizė
7. STR 1.05.01:2017 Statybą leidžiantys dokumentai. Statybos užbaigimas. Nebaigto statinio registravimas ir perleidimas. Statybos sustabdymas. Savavališkos statybos padarinių šalinimas. Statybos pagal neteisėtai išduotą statybą leidžiantį dokumentą padarinių šalinimas“
8. STR 1.06.01:2016 Statybos darbai. Statinio statybos priežiūra
9. STR 1.03.07:2017 Statinių techninės ir naudojimo priežiūros tvarka. Naujų nekilnojamojo turto kadastro objektų formavimo tvarka
10. STR 1.12.06:2002 Statinio naudojimo paskirtis ir gyvavimo trukmė
11. STR 2.01.01(1):2005 Esminis statinio reikalavimas „Mechaninis atsparumas ir pastovumas“
12. STR 2.01.01(2):1999 Esminiai statinio reikalavimai. Gaisrinė sauga
13. STR 2.01.01(3):1999 Esminiai statinio reikalavimai. Higiena, sveikata, aplinkos apsauga
14. STR 2.01.01(4):2008 Esminis statinio reikalavimas „Naudojimo sauga“.
15. STR 2.01.01(5):2008 Esminis statinio reikalavimas „Apsauga nuo triukšmo“
16. STR 2.01.01(6):2008 Esminis statinio reikalavimas „Energijos taupymas ir šilumos išsaugojimas“
17. STR 2.01.06:2009 Statinių apsauga nuo žaibo. Išorinė statinių apsauga nuo žaibo
18. STR 2.01.07:2003 Pastatų vidaus ir išorės aplinkos apsauga nuo triukšmo
19. STR 2.02.07:2012 Sandėliavimo, gamybos ir pramonės statiniai. Pagrindiniai reikalavimai
20. STR 2.03.02:2005 Gamybos, pramonės ir sandėliavimo statinių sklypų tvarkymas
21. STR 2.04.04:2018 Pastatų atitvaros. Sienos, stogai, langai ir išorinės įėjimo durys

Higienos normos ir kiti normatyviniai reglamentai, reikalavimai bei taisyklės

1. RSN 156-94 Statybinė klimatologija.
2. Gaisrinės saugos pagrindiniai reikalavimai (Žin., 2002, Nr. 123-5518).
3. Visuomeninių statinių gaisrinės saugos taisyklės (Žin., 2011, Nr. 8-378).
4. LST 1516:2015 „Statinio projektas. Bendrieji įforminimo reikalavimai“.

Programinės įrangos, naudotos rengiant projekto dalį, sąrašas

1. AutoCAD Revit LT Suite 2023 subscription (Autodesk Order #7066991410)
2. „Libre Office 6.2.5“
3. “LBNL THERM 7.6”
4. Fine software „Pile CPT“. Rakto numeris: 255385732.

24028-01-PP.AR	LAIDA	LAPAS	LAPŲ
	0	2	6

PROJEKTINIAI SPRENDINIAI

Siekiant įgyvendinti projektinius pasiūlymus nebus keičiamas sklypo naudojimo būdas. Projektiniai pasiūlymai atitinka tiek bendrojo plano, tiek kitų teritorijų planavimo dokumentų sprendinius.

Sklypo rodikliai

Unikalus sklypo numeris:	4400-0117-5993
Sklypo kadastro numeris:	2901/0008:374 Šiaulių m. k.v.
Sklypo plotas:	0,3793 ha
Pagrindinė tikslinė naudojimo paskirtis:	Kita
Žemės sklypo naudojimo būdas:	Visuomeninės paskirties teritorijos
Matavimų tipas:	Žemės sklypas suformuotas atliekant kadastrinius matavimus

Specialiosios žemės naudojimo sąlygos:

- Elektroninių ryšių tinklų ir elektroninių ryšių infrastruktūros apsaugos zonos,
- Elektros tinklų apsaugos zonos,
- Vandens tiekimo ir nuotekų, paviršinių nuotekų tvarkymo infrastruktūros apsaugos zonos,
- Šilumos perdavimo tinklų apsaugos zonos,
- Požeminio vandens vandenviečių apsaugos zonos,
- Aerodromo apsaugos zonos.

Statinio statybos vieta, statybos sklypo apibūdinimas (žemės vertinimas, sklype esantys statiniai, inžineriniai tinklai ir įrenginiai, želdiniai, geologinės, hidrogeologinės sąlygos, higieninė ir ekologinė situacija, aplinkinis užstatymas, reljefas ir kt.)

Sklypo adresas yra Aušros alėja 62, Šiaulių miestas. Žemės sklypas suformuotas atliekant kadastrinius matavimus. Šiaurės rytų ir pietryčių sklypo dalis ribojasi su kaimyniniais sklypais. Pietvakarių dalis ribojasi su Aušros alėjos gatve. Šiaurės vakarų dalis ribojasi su nesuformuota valstybine žeme, kurioje šiuo metu įrengta automobilių stovėjimo aikštelė. Automobiliai į sklypą įvažiuoja per minėtą aikštelę, esančią valstybinėje žemėje. Įvažiavimas į sklypą yra esamas. Matmenys (ilgis, plotis) nekeičiami. Lankytojai į sklypą ir į pastatą patenka tiesiogiai nuo šaligatvio, esančio pietinėje dalyje.

Detaliojo plano ir kitų teritorijos planavimo dokumentų sprendiniai

Sklypui nėra rengtas detalusis planas. Sklypas yra suformuotas atliekant kadastrinius matavimus. Projektiniuose pasiūlymuose pateikti sprendiniai atitinka šio bendrojo plano ir kitų teritorijų planavimo dokumentų reikalavimus.

Klimato sąlygos (pagal LHMT duomenis)

Sklypas priklauso Vidurio žemumos rajonui, Mūšos - Nevėžio parajoniui.

- vidutinė metų oro temperatūra – 6,5-7,0° C
- šilčiausias mėnuo ir jo vidutinė temperatūra – liepa (17,4 – 18,1° C)
- šalčiausias mėnuo ir jo vidutinė temperatūra – sausis (-3,6 – (-3,1))
- absoliutūs minimumai – (-33,6)° C
- absoliutūs maksimumai – 35,7° C
- kritulių kiekis per metus – 560-700 mm
- laikotarpio su sniego danga trukmė – 75-90 dienų
- saulės spindėjimo trukmė 1750-1850 valandų

Svarbiausi veiksniai ir procesai, lemiantys klimato ypatumus:

1. Adiabatinis oro leidimasis nuo gretimų aukštumų.
2. Blogas vandens nuotėkio plokščiu paviršiumi sąlygos, dirvožemių perdrėkimas.

24028-01-PP.AR	LAIDA	LAPAS	LAPŲ
	0	3	6

Projektuojamų statinių sąrašas (jei projektuojami keli statiniai), pagrindinės charakteristikos, paskirtis, produkcija, gamybos (paslaugų) ar kitos planuojamos ūkinės veiklos vizija

Pastatui yra atliekamas kapitalinis remontas įrengiant liftą pastato viduje ir įrengiant didesnę stogelį virš įėjimo ir pagrindinių laiptų. Pastato paskirtis nėra keičiama, kiti darbai nėra atliekami (išskyrus susiję su lifto ir stogelio įrengimu). Pastatas yra dviejų aukštų su cokoliniu aukštu, todėl liftas turės 3 sustojimus. Apatiniame aukšte į liftą bus patenkama tiesiai iš lauko. Pirmame ir antrame aukštuose – iš pastato vidaus. Esamas keltuvas, esantis lauke bus visiškai demontuojamas.

Pastato tūris susideda iš trijų skirtingo aukščio dalių. Visi stogai sutapdinti, skirtingame aukštyje. Aukščiausioje vietoje apie 14,35 m. Didžioji pastato dalis iš surenkamo gelžbetonio. Sienos – g/b kolonos ant kurių pritvirtintos trisluoksnės g/b sieninės plokštės. Ant kolonų pritvirtintos g/b rėmsijos, ant kurių suguldytos briaunuotos perdangų plokštės. Pastatas yra renovuotas, jam suteikta C energinio naudingumo klasė. Visos išorinės atitvaros yra iš išorės apšiltintos. Langai pakeisti į plastikinius.

Įrengiant didesnę įėjimo stogelį, nežymiai pasikeičia pastato užstatymo plotas. Plotas padidėja 9 kv. m. Įrengiant lifto šachtą, šiek tiek sumažėja (per 19 kv. m) pastato bendrasis plotas. Atitinkamai pasikeičia ir sklypo užstatymo tankio ir intensyvumo rodikliai.

Projektuojamo pastato rodikliai:

Rodiklio pavadinimas	Rodiklis po	Rodiklis prieš
Bendrasis plotas	4 806,84 m ²	4 825,74 m ²
Pagrindinis plotas	4 081,25 m ²	4 100,15 m ²
Pagalbinis plotas	725,59 m ²	725,59 m ²
Pastato tūris	23 896 m ³	23 896 m ³
Pastato aukštis	14,35 m	14,35 m
Aukštų skaičius	2	2
Užstatymo plotas	2 280,00 m ²	2 271,00 m ²

Nagrinėjamų pastatų atitvaros, konstrukcijos ir parinkimo motyvai

Projektuojamo lifto šachtos konstrukcija – karkasinė. Metalinės kolonos, kurios aptaisomos gipso kartono plokštėmis. Visos tuštumos užpildomos mineraline vata. Šachtos pamatas – sekclusis, plokščias, gelžbetoninis, įgilinamas taip, kad viršaus alt. būtų -1,100. Cokoliniame aukšte įrengiama anga, patekimui į liftą iš lauko. Nauja anga įrengiama buvusio lango vietoje, kuri jau buvo užmūryta pastato renovacijos metu. Langas atidengiamas ir anga žeminama vertikaliai žemyn iki reikiamos altitudės. Anga papildomai aprėminama plieniniais kampuočiais. Visi angokraščiai apšiltinami ir sutvarkomi.

Projektuojamas stogelis – karkasinis. Spragotinės sijos ir kolonos sudaro vieną bendrą trimatę sistemą. Konstrukcija aptaisoma apdailos plokštėmis. Lietaus nuvedimas – vidinis. Per įlają ir vieną lietvamzdį vanduo surenkamas nuo viso stogelio ir išleidžiamas į centralizuotus miesto tinklus.

24028-01-PP.AR	LAIDA	LAPAS	LAPŲ
	0	4	6

INŽINERINIAI TINKLAI IR SISTEMOS

Elektra

Lifto užmaitinimui bus panaudota esama dėžutė, kuri naudojama dabartiniam keltuvui, kuris šio remonto metu bus demontuotas. Detalesni sprendiniai rengiant TDP E dalį.

Vandentiekis

Su vandentikiu susiję darbai nebus atliekami.

Nuotekos

Su buitinėmis nuotekomis susiję darbai nebus atliekami. Lietaus nuotekos nuo stogų bus surenkamos per projektuojamas įlajas, lietvamzdžius ir išleidžiamos į centralizuotus miesto tinklus, pagal išduotas sąlygas. Detalesni sprendiniai rengiant TDP NŠ dalį.

Vėdinimas

Vėdinimo ortakiai, trukdantys šachtos įrengimo darbams bus perkelti, nepabloginant esamos situacijos. Detalesni sprendiniai rengiant TDP ŠVOK dalį.

Šildymas

Šachtos įrengimui šiuo metu trukdo vienas radiatorius, kuris bus perkeltas į artimiausią vietą. Šachtai taip pat trukdys šalia sienos, po grindimis einantys komunikaciniai kanalai su šildymo vamzdžiais. Šachtos atitraukimas turės būti tikslinamas atidengus šiuos kanalus ir išmatavus tikslią jų būvimo vietą. Detalesni sprendiniai rengiant TDP ŠVOK dalį.

SKLYPO SUTVARKYMO SPRENDINIAI

Pagrindiniai techniniai sklypo rodikliai:

Sklypo plotas	3 793 m ²
Sklypo užstatytas plotas (sklype esančių pastatų ir stogą turinčių inžinerinių statinių užstatymo plotų suma)	2 280,00 m ²
Sklypo užstatymo tankumas	60,7 (59,9 prieš)%
Sklypo užstatymo intensyvumas	126,7 (127,2 prieš)%

Transporto judėjimas, lauko aikštelės, želdiniai

Pastatą aptarnaujančio ir darbuotojų transporto sprendiniai nekeičiami. Šiuo metu esantis sklypo gerbūvis nebus keičiamas apart naujai įrengiamos lietaus nuotekų linijos, ant kurios turės būti atstatyti esami gėlynai ir kitos dangos. Želdinių ir aikštelių situacija sklype po remonto išliks nepakitusi.

Sklypo paruošimas statybai

Statybvietė įrengiama nagrinėjamame sklype. Statybos aikštelę rekomenduojama aptverti laikinu aptvėrimu - 2 m aukščio tvora. Aptvėrimą laikantys elementai montuojami ant žemės paviršiaus, neįgilinant į gruntą. Statybinės medžiagos sandėliuojamos sklypo ribose. Aplinkiniai privažiavimai bei teritorijos nebus užstatytos ar kitaip paveiktos.

Statybos aikštelė

Statybinės ir transporto mašinos bei mechanizmai turi būti techniškai tvarkingi. Tara, kurioje laikomi tepalai, degalai, skystos statybinės medžiagos ir nekenksmingi cheminiai preparatai, turi būti sandari, tam, kad pastarieji nepatektų į gruntą. Statybos ir eksploatacijos metu griežtai draudžiama naudoti kenksmingas chemines medžiagas. Betono ir skiedinio gamybai ir priėmimui turi būti įrengtos aikštelės su paklotu ir bortais.

24028-01-PP.AR	LAIDA	LAPAS	LAPŲ
	0	5	6

Teritorijos vertikalus planavimas, lietaus vandens nuvedimas

Lietaus vanduo nuo projektuojamo stogelio bus nuvedamas į centralizuotus miesto tinklus, pagal išduotas sąlygas. Aikštelių dangos nekeičiamos, vertikalinis planavimas išlieka toks pat.

Stovėjimo vietos

Po remonto darbų parkavimo vietų poreikis nesikeičia. Naujų vietų įrengimas nenumatomas.

Atliekų surinkimas ir tvarkymas

Statybos proceso metu statybinės atliekos rūšiuojamos į:

- tinkamas naudoti vietoje atliekas, kurias planuojama panaudoti aikštelių, pravažiavimų pagrindams, įrenginių ar priklausinių statybai;
- tinkamas perdirbti atliekas, kurios baigiantis statybai pristatomos į perdirbimo gamyklas perdirbimui;
- netinkamas naudoti ir perdirbti atliekas, išvežamas į sąvartynus.

Statybinės atliekos statybos metu iki jų išvežimo ar panaudojimo kaupiamos ir saugomos aptvertoje statybos teritorijoje konteineriuose ar kitoje uždaroje talpykloje. Statybinių atliekų turėtojas nusprendžia, kaip ir į kurią tvarkymo vietą bus gabenamos statybinės atliekos. Taip pat jis atsako už tvarkingą jų pakrovimą ir pristatymą į sąvartyną.

Darbų metu susidariusios atliekos turi būti tvarkomos vadovaujantis Atliekų tvarkymo taisyklėmis (Žin., 1999, Nr. 63-2065, Žin., 2012, Nr. 16-697), Statybos atliekų tvarkymo taisyklėmis (Žin., 2007, Nr. 10-403) ir Atliekų tvarkymo įstatymu (Žin., 1998, Nr. 61-1726, Žin., 2012, Nr. 6-190). Atliekų kiekiai darbų eigoje gali keistis.

Nepavojingos statybinės atliekos gali būti saugomos statybvietyje ne ilgiau kaip vienerius metus nuo jų susidarymo dienos, tačiau ne ilgiau kaip iki statybos darbų pabaigos.

Buitinių atliekų tvarkymui turi būti pastatytas konteineris. Užsakovas turi užtikrinti, kad statybos metu susidariusios statybos atliekos būtų surenkamos ir tvarkomos atskirai, ir nepatektų į komunalinių atliekų ar kitas tokioms atliekoms tvarkyti nepritaikytas vietas.

Statytojas, baigęs statybos darbus, priduodamas statinį priėmimo naudoti komisijai pateikia dokumentus apie faktinį susidariusių statybinių atliekų, netinkamų naudoti ir perdirbti, pristatymą į sąvartyną.

STATINIO NAUDOJIMO SAUGA

Apsauginių priemonių nuo smurto ir vandalizmo aprašymas



Pastatų projektiniai sprendiniai turi padėti išvengti smurto ir vandalizmo pastatų savininko atžvilgiu (įėjimų apšvietimas, prieigų apžvelgiamumas iš pastato vidaus, patikimos langų, durų konstrukcijos ir spynos, apsauginė signalizacija ir kt.). Įėjimo į pastatą neturi slėpti želdiniai ir priestatai. Apsaugai nuo nelaimingų atsitikimų parenkamos neslidžios medžiagos. Pastatai projektuojami taip kad būtų išvengta nelaimingų atsitikimų (dėl paslydimų, kritimų, susidūrimo, nudegimo, nutrenkimo ar susižalojimo elektros srove, sprogo) rizikos. Projekto sprendiniai atitinka STR 2.01.01(4):2008 „Esminiai statinio reikalavimai. Naudojimo sauga“ keliamus reikalavimus.

24028-01-PP.AR	LAIDA	LAPAS	LAPŲ
	0	6	6

BRÉŽINIAI

PASTABOS:

1. Sklypo plane matmenys nurodyti metrais (m).
2. Remontuojamas pastatas atvazduojamas pirmo aukšto planu (ne cokolinio). Atstumai nuo pastato iki sklypo ribos matuojami nuo sienos išorinio gabarito.
3. Remontuojamo pastato užstatymą nežymiai padidina pristatomas jėgimo stogelis. Bendrasis pastato plotas nežymiai sumažėja dėl projektuojamos lifto šachtos. Pastato tūris nesikeičia. Statybos rūšis priskiriama kapitaliniam remontui.
4. Lietaus nuvedimas nuo projektuojamo stogelio bus nuvedamas lietvamzdžiais ir projektuojamais lietaus tinklais išleidžiamas į centralizuotus miesto tinklus, pagal išduotas sąlygas.
5. Projektas atitinka statybos techninius reglamentus bei ekologinius, higieninius bei priešgaisrinius reikalavimus.

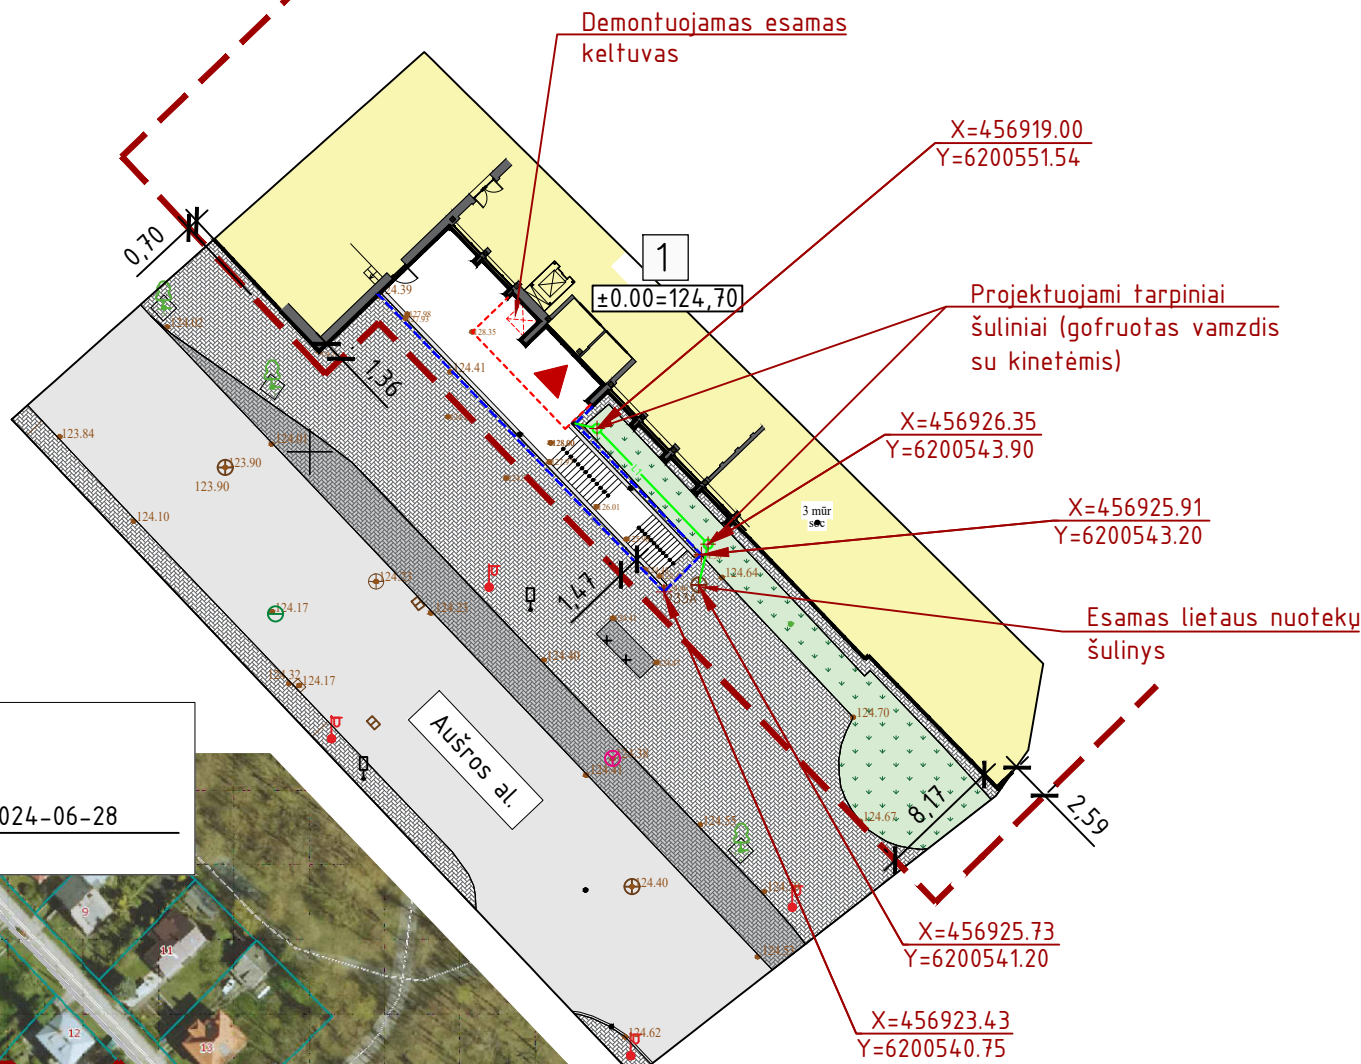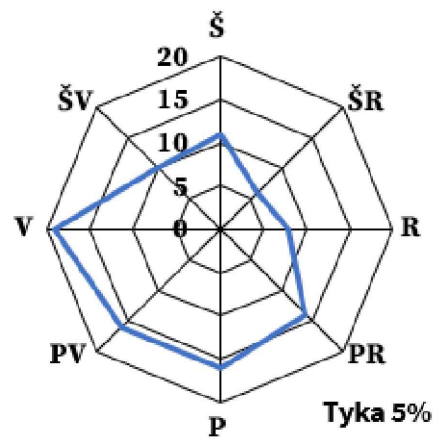

SUTARTINIAI ŽENKLAI

- Remontuojamas kultūros paskirties pastatas
- Sklypo riba (Unik . Nr. 4400-0117-5993)
- Esama asfalto danga
- Esama betoninių trinkelėlių danga
- Projektuojamo stogelio kontūras
- Esamo stogelio kontūras
- Esami želdiniai
- Pagrindinis jėgimas į pastatą
- Projektuojama lietaus nuotekų linija

PAGRINDINIAI RODIKLIAI

Pavadinimas	Rodiklis (projekt.)	Rodiklis (esamas)	Mato vnt.
-------------	---------------------	-------------------	-----------

SKLYPO RODIKLIAI

Sklypo plotas	3 793	3 793	m ²
Sklypo užstatymo intensyvumas	126,7	127,2	%
Sklypo užstatymo tankumas	60,7	59,9	%

PASTATO RODIKLIAI


Pastato užstatymo plotas	2 280,00	2 271,00	m ²
Bendras plotas	4 806,84	4 825,74	m ²
Pagrindinis plotas	4 081,25	4 100,15	m ²
Pagalbinis plotas	725,59	725,59	m ²
Pastato tūris	23 896	23 896	m ³
Aukštų skaičius	2	2	vnt.
Pastato aukštis	14,35	14,35	m
Energinio naudingumo klasė	C	C	

INŽINERINIAI TINKLAI - LIETAUS NUOTEKŲ LINIJA


Ilgis	15,00		m
Vamzdžio skersmuo	160		mm

PROJEKTO SPRENDINIAMS PRITARIU:

Bibliotekos direktorius B M 2024-06-28
(vardas, pavardė, data, parašas)

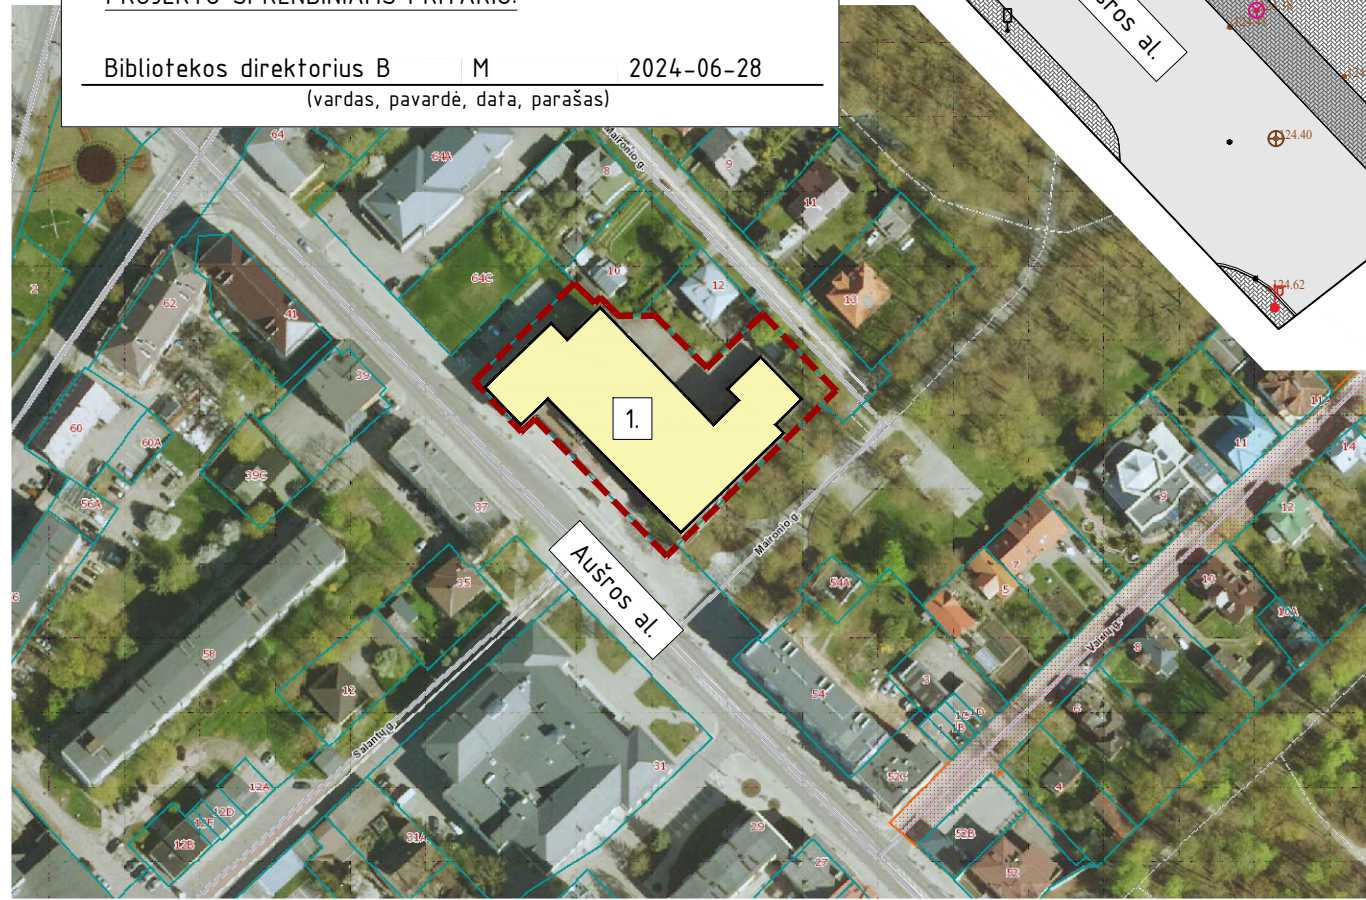

0	2024-06-28		Visuomenės informavimui	
LAIDA	IŠLEIDIMO DATA		STATUSAS. IŠLEIDIMO PRIEŽASTIS (JEI TAIKOMA)	
Atestato Nr.		MB "Statybinis aukštis" Tilžės g. 170-333, LT-76296 Šiauliai Mob. Tel. 8 601 88978 el. p.: vozbufedaiva@gmail.com	STATINIO PROJEKTO PAVADINIMAS Kultūros paskirties pastato kapitalinio remonto Aušros al. 62, Šiaulių m., projektiniai pasiūlymai.	
35973	PV	D. Vozbutė	STATINIO NUMERIS IR PAVADINIMAS	
Atestato Nr.	UAB "RS studija" I/K 145898643, Tilžės g. 170 - 405 kab. 76296 Šiauliai		01 - BIBLIOTEKA	
A 007	SA PDV	V. Rudokas	DOKUMENTO PAVADINIMAS	
			SKLYPO PLANAS, M 1:500	
STATYTOJAS IR (ARBA) UŽSAKOVAS Šiaulių apskrities Povilo Višinskio viešoji biblioteka			DOKUMENTO ŽYMUO	
			24028-01-PP.B-01	
			LAPAS	LAPŲ
			1	1

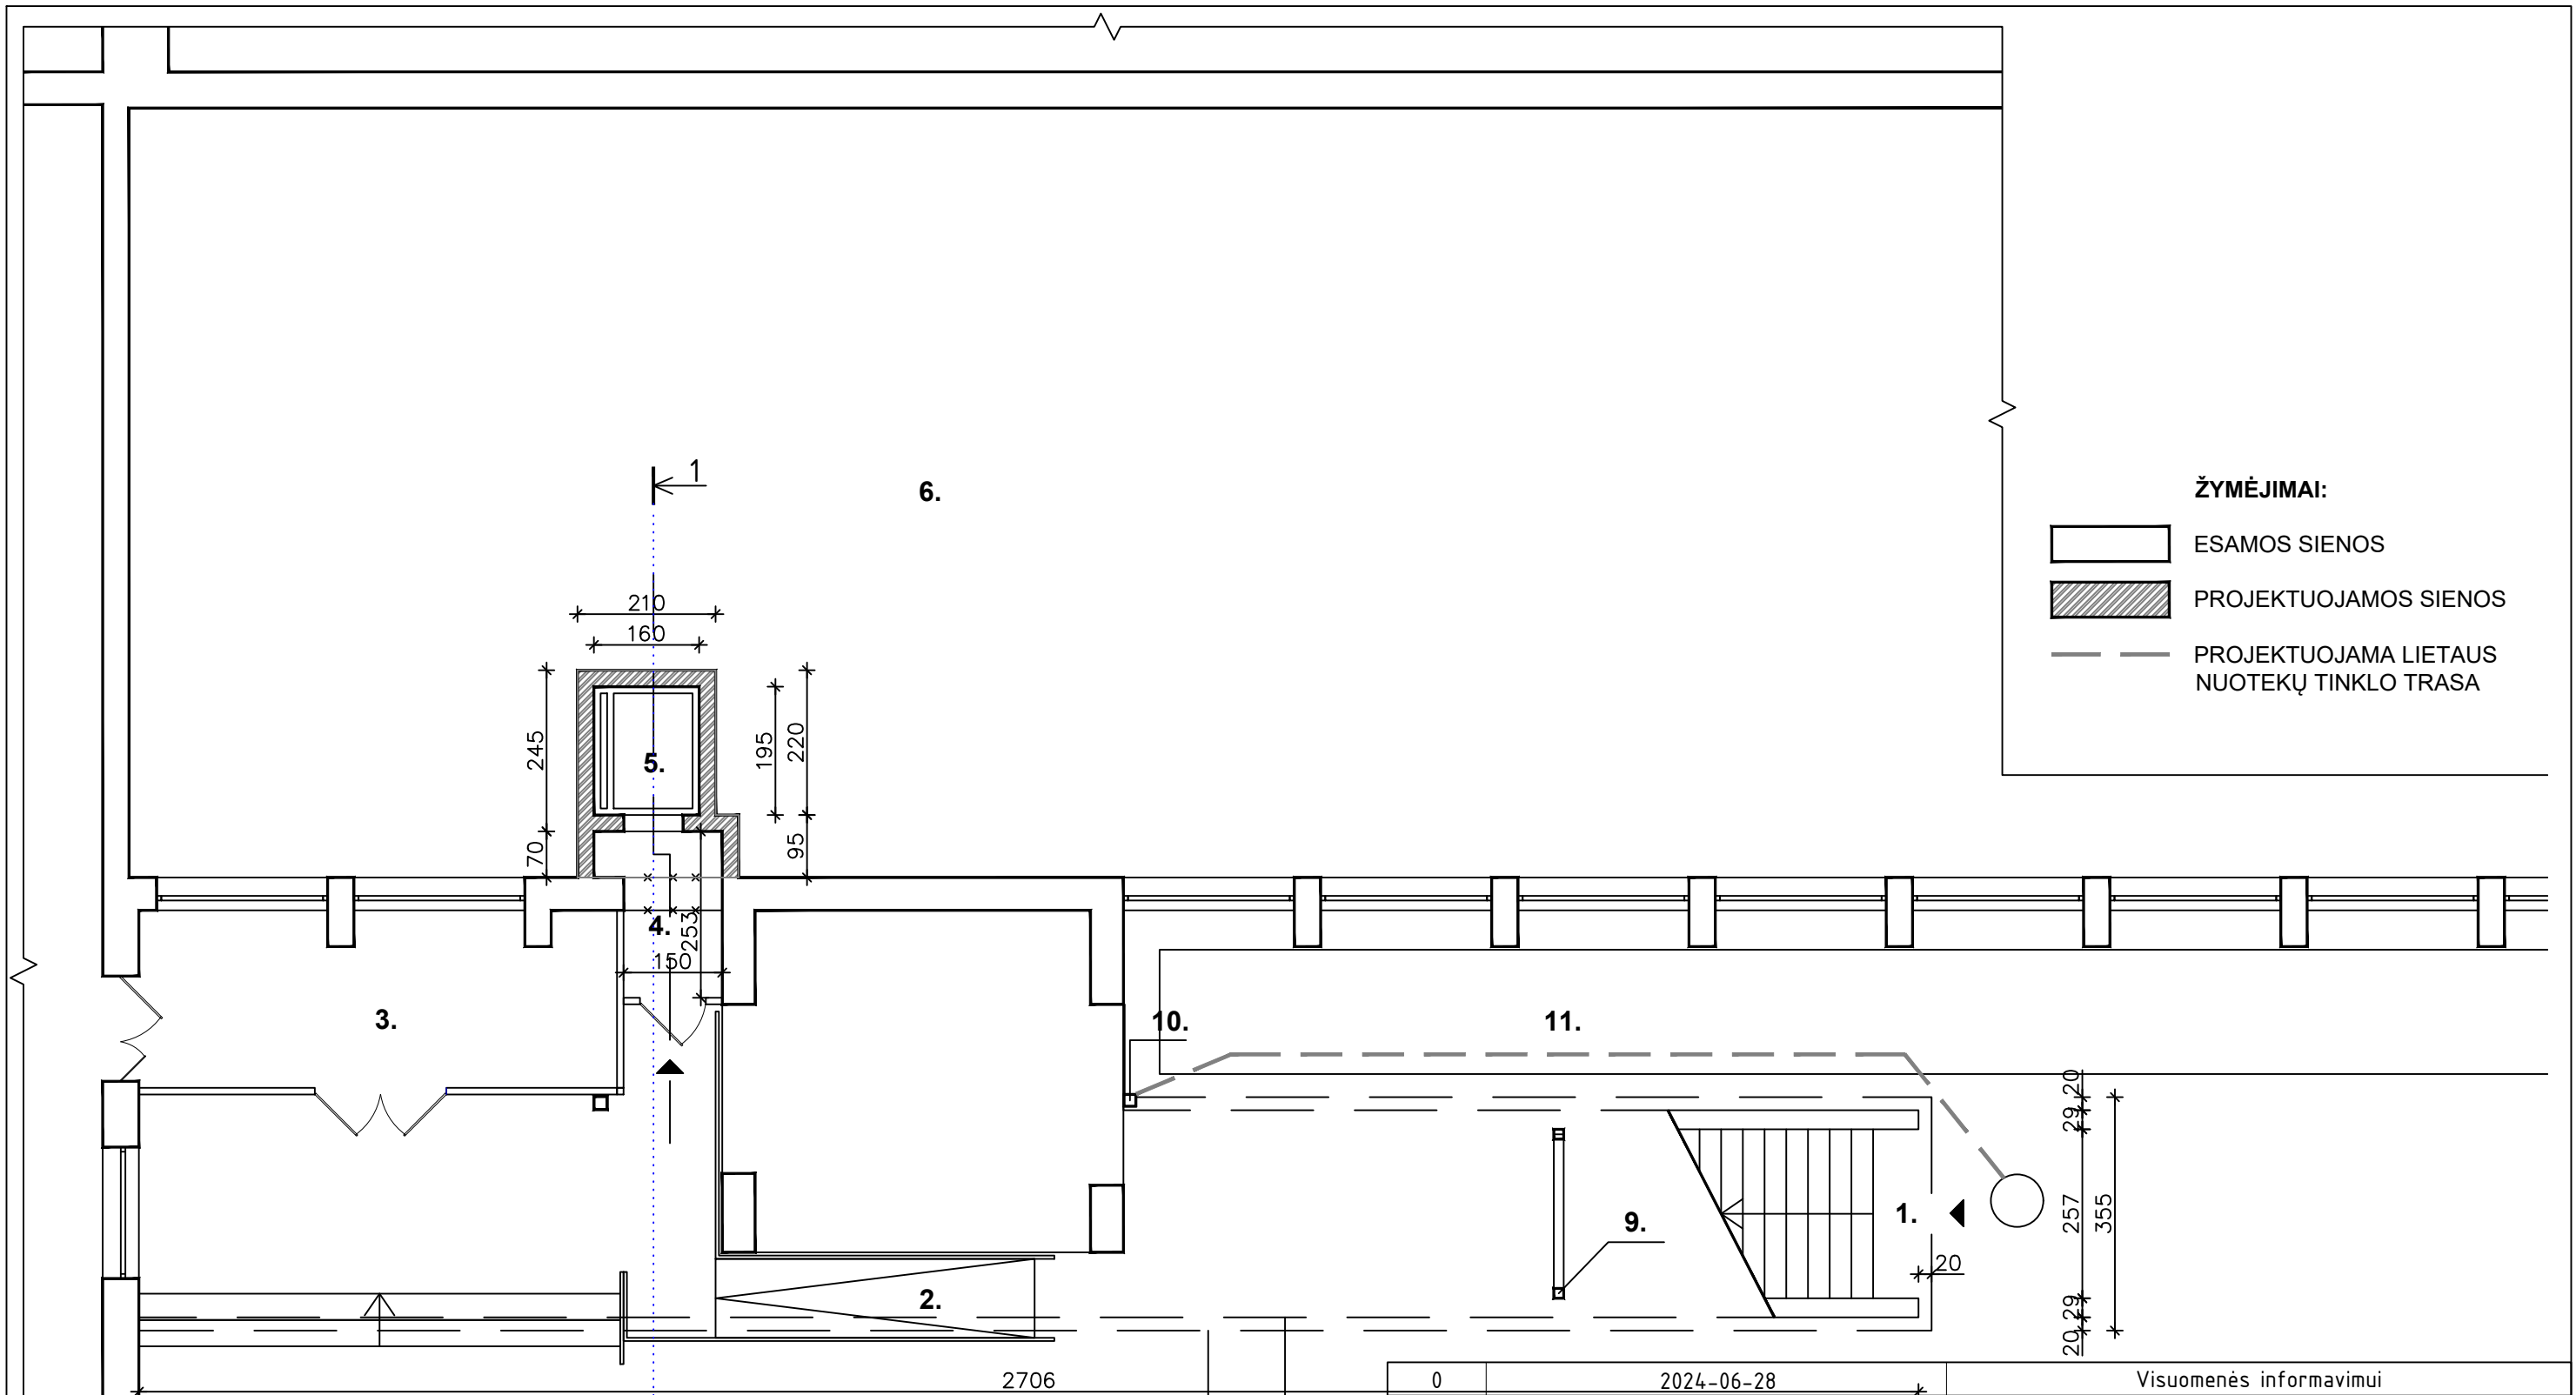


ŽYMĖJIMAI:


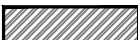

- ESAMOS SIENOS
- PROJEKTUOJAMOS SIENOS
- PROJEKTUOJAMA LIETAUS NUOTEKŲ TINKLO TRASA

EKSPLIKACIJA:

1. ESAMI LAUKO LAIPTAI
2. ESAMOS LAUKO PANDUSAS
3. ESAMOS BIBLIOTEKOS HOLAS
4. PROJEKTUOJAMAS LIFTO TAMBURAS
5. PROJEKTUOJAMAS LIFTAS
6. BIBLIOTEKOS KNYGŲ SAUGYKLA
7. PROJEKTUOJAMOS LAIPTŲ STOGINĖS PROJEKCIJA
8. ESAMŲ LAUKO LAIPTŲ PROJEKCIJA
9. PROJEKTUOJAMA METALINĖ STOGINĖS KOLONA
10. LIETVAMZDIS
11. PROJEKTUOJAMA LIETAUS NUOTEKŲ TINKLO TRASA Į ESAMĄ LN ŠULINĮ


0	2024-06-28	Visuomenės informavimui
LAIDA	IŠLEIDIMO DATA	STATUSAS. IŠLEIDIMO PRIEŽASTIS (JEI TAIKOMA)
Atestato Nr.	 STATYBINIS AUKŠTIS <small>Tilžės g. 170-333, LT-76296 Šiauliai Mob. Tel. 8 601 88978 el. p.: vozbutedaiva@gmail.com</small>	STATINIO PROJEKTO PAVADINIMAS Kultūros paskirties pastato kapitalinio remonto Aušros al. 62, Šiaulių m., projektiniai pasiūlymai.
35973	PV D. Vozbutė	STATINIO NUMERIS IR PAVADINIMAS
Atestato Nr.	UAB "RS studija" <small>I/K 145898643, Tilžės g. 170 - 405 kab. 76296 Šiauliai</small>	01 - BIBLIOTEKA
A 007	SA PDV V. Rudokas	DOKUMENTO PAVADINIMAS
		COKOLINIO AUKŠTO PLANAS, M 1:100
LT	STATYTOJAS IR (ARBA) UŽSAKOVAS Šiaulių apskrities Povilo Višinskio viešoji biblioteka	DOKUMENTO ŽYMUO
		24028-01-PP.B-02
		LAPAS LAPŲ
		1 1

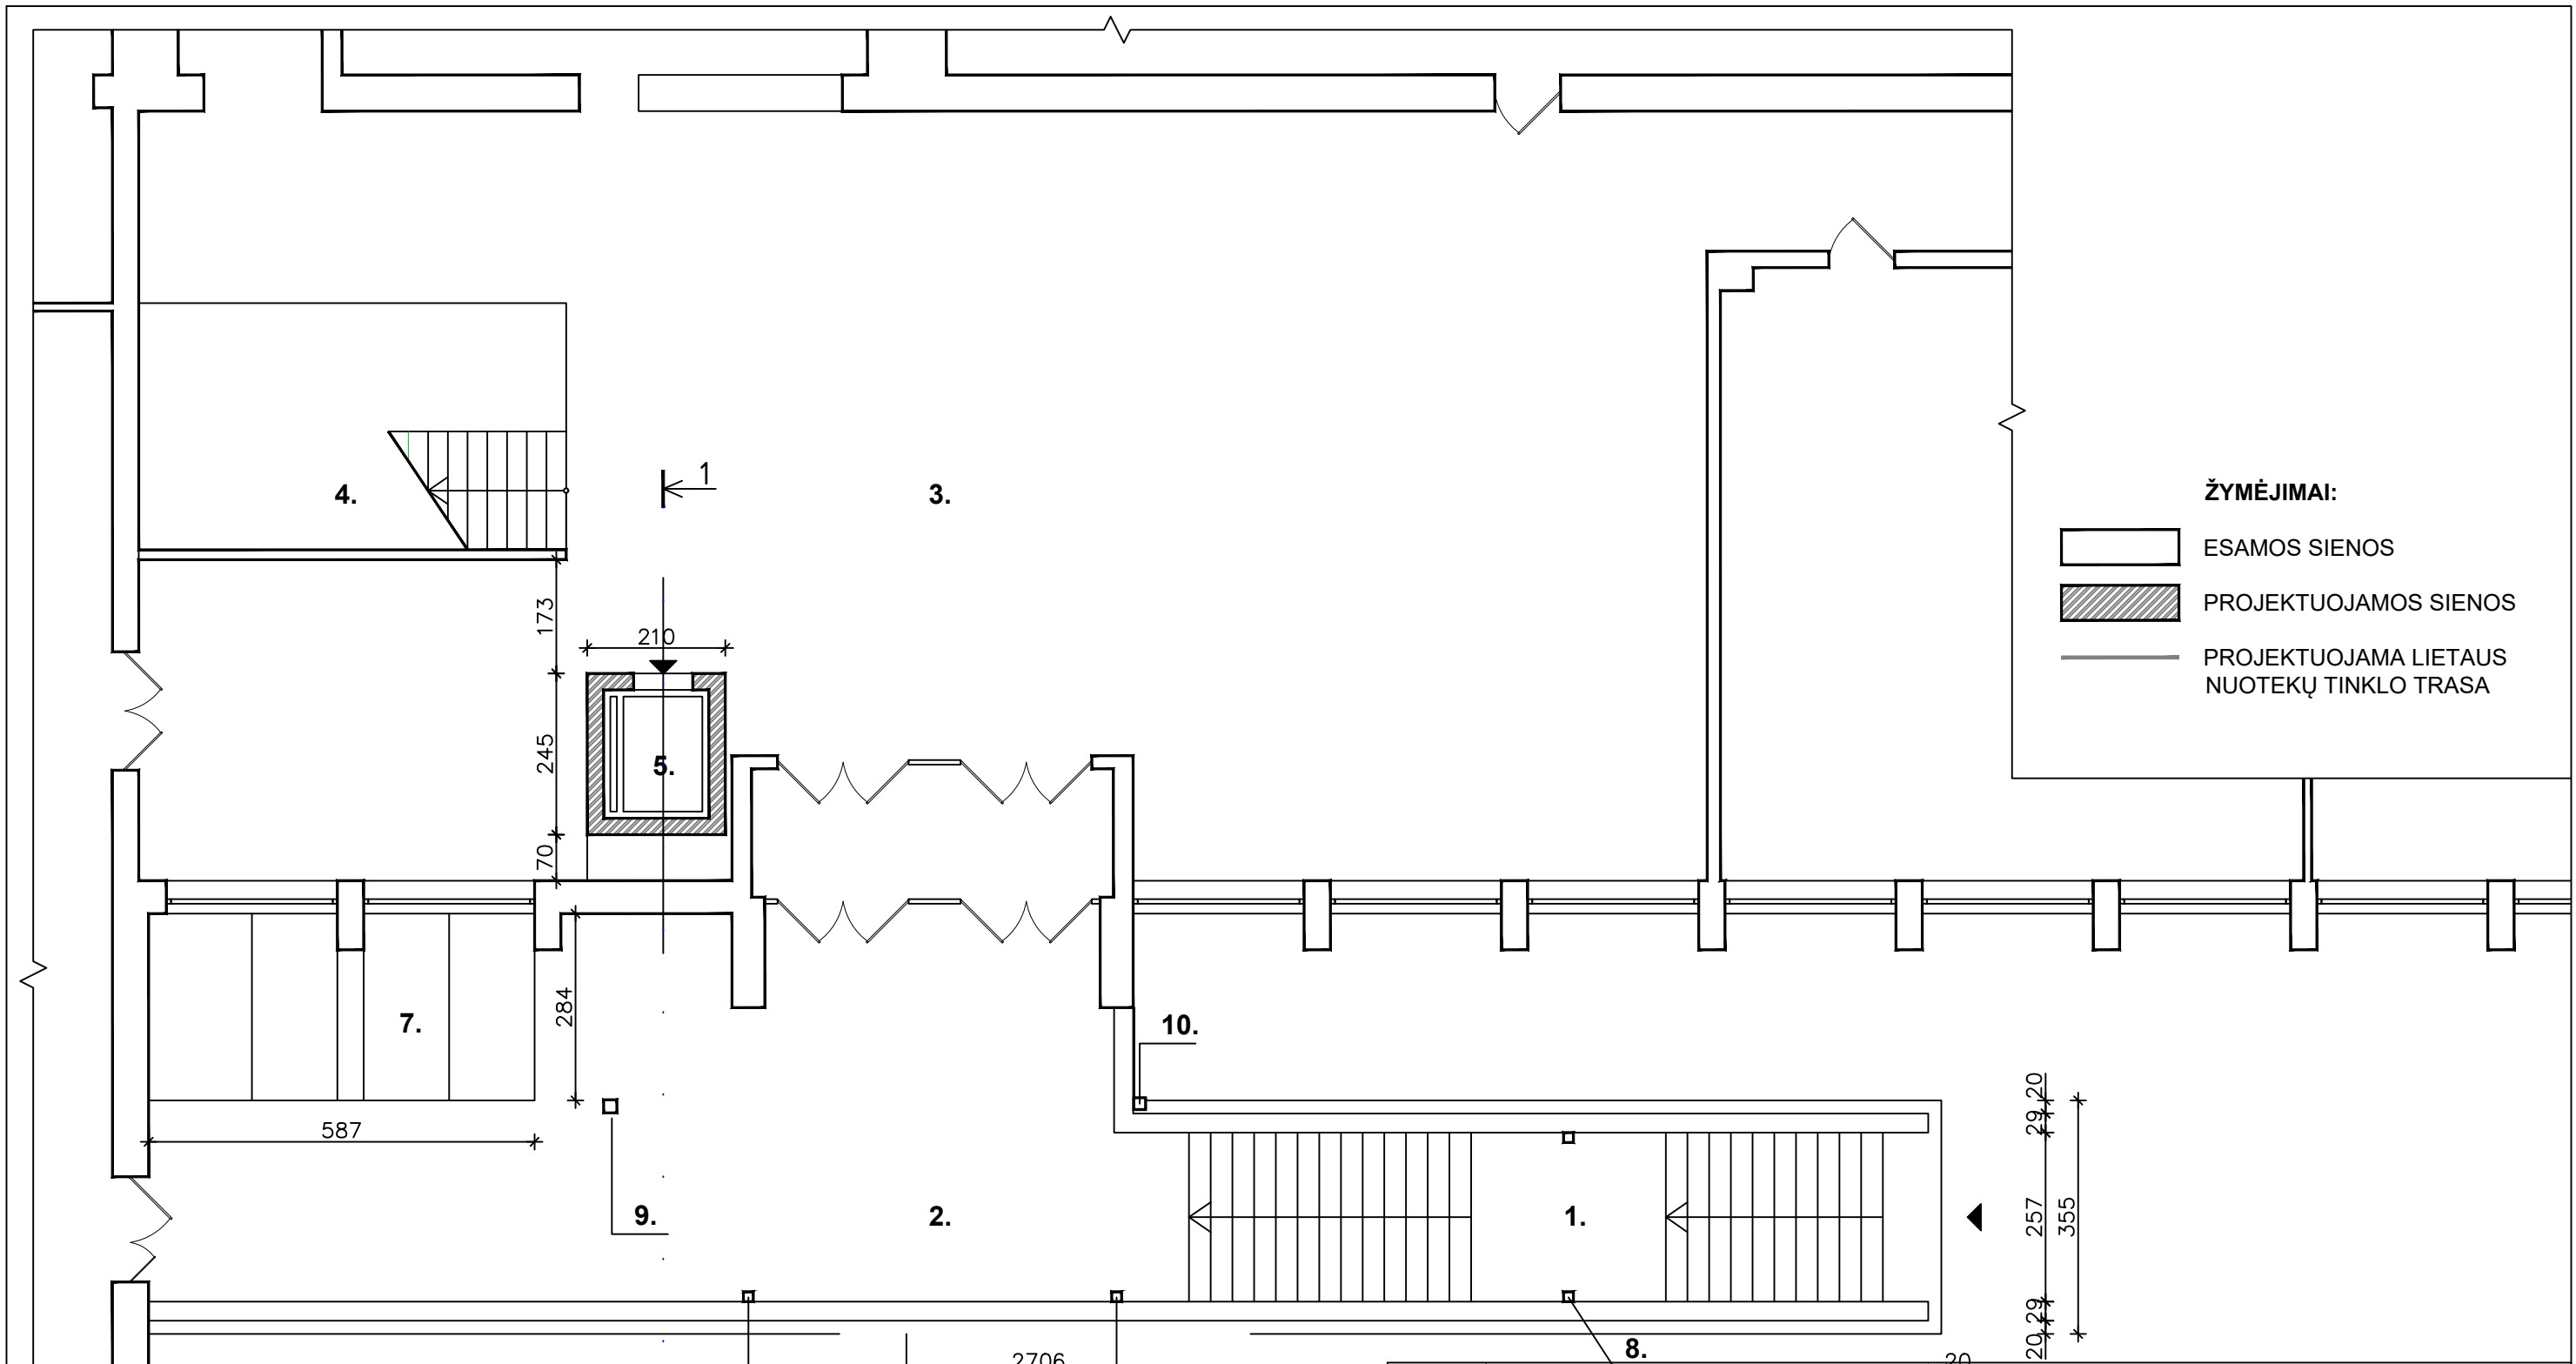





- ŽYMĖJIMAI:**
-  ESAMOS SIENOS
 -  PROJEKTUOJAMOS SIENOS
 -  PROJEKTUOJAMA LIETAUS NUOTEKŲ TINKLO TRASA

EKSPLIKACIJA:

1. ESAMI LAUKO LAIPTAI
2. LAUKO LAIPTŲ VIRŠUTINĖ TERASA
3. BIBLIOTEKOS HOLAS
4. PAGRINDINIAI LAIPTAI Į 2 AUKŠTĄ
5. PROJEKTUOJAMAS LIFTAS
6. PROJEKTUOJAMOS LAUKO LAIPTŲ STOGINĖS PROJEKCIJA
7. PROJEKTUOJAMOS STOGINĖS STOGLANGIO PROJEKCIJA
8. PROJEKTUOJAMA METALINĖ STOGINĖS KOLONA
9. ESAMA METALINĖ STOGELIO KOLONA
10. LIETVAMZDIS

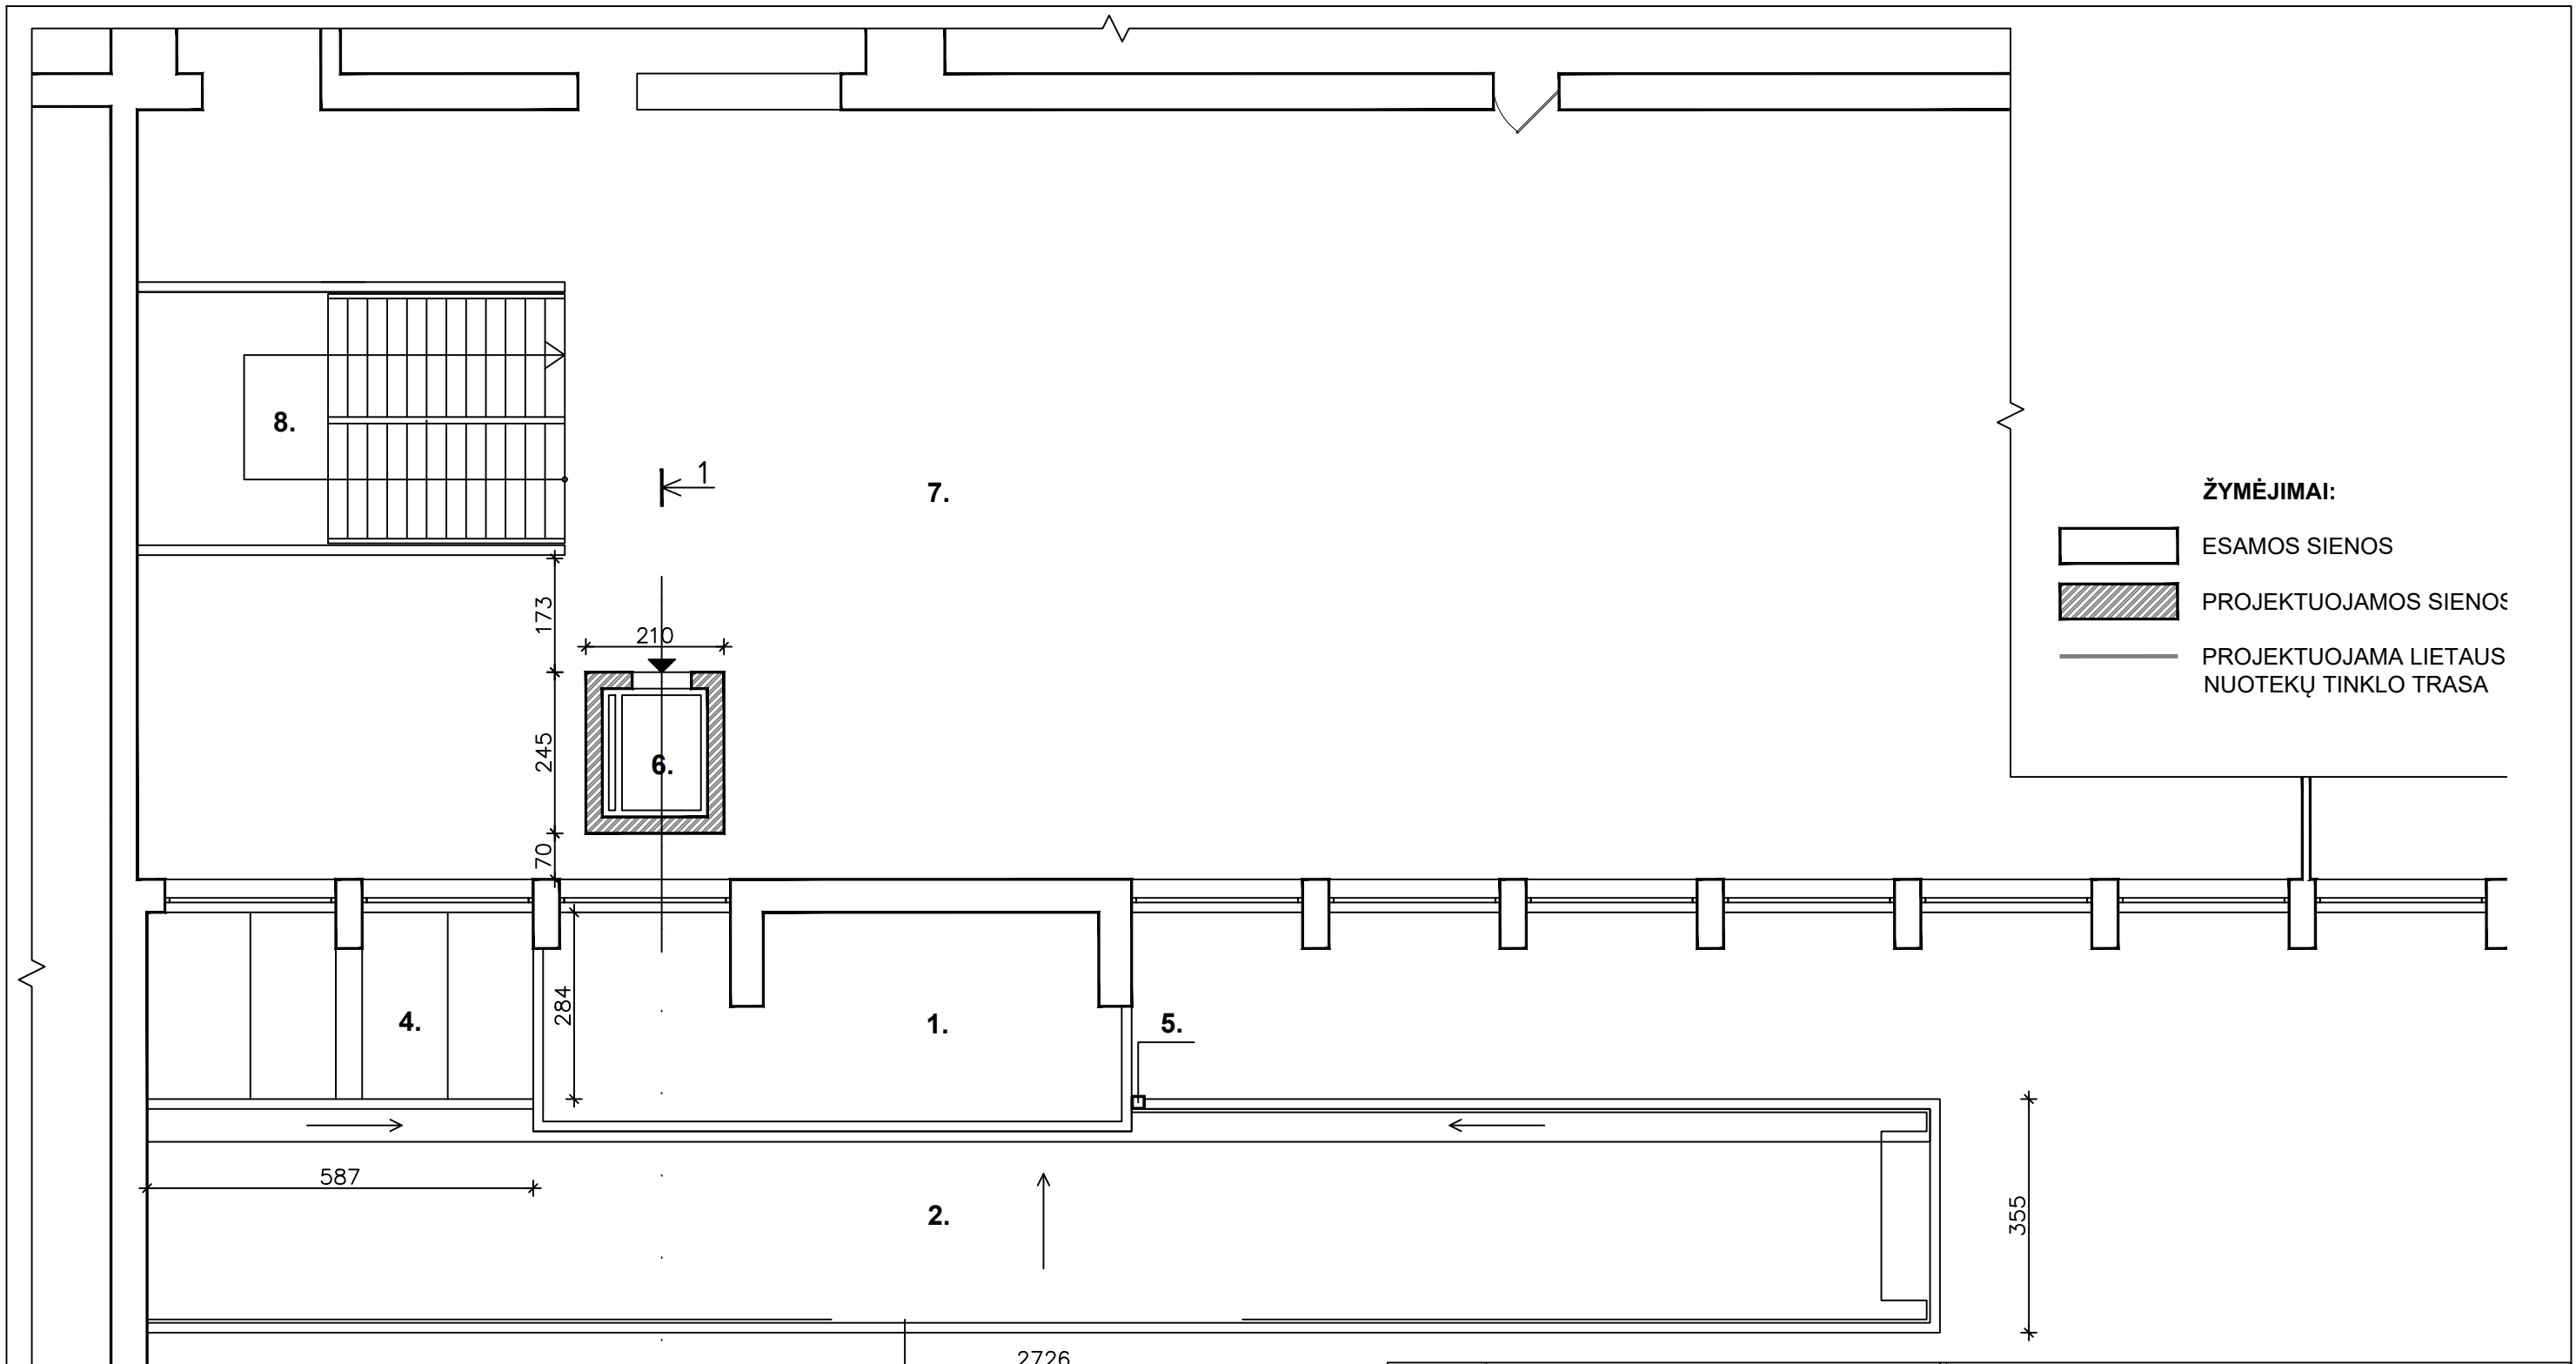
0	2024-06-28		Visuomenės informavimui
LAIDA	IŠLEIDIMO DATA		STATUSAS. IŠLEIDIMO PRIEŽASTIS (JEI TAIKOMA)
Atestato Nr.		MB "Statybinis aukštis" Tilžės g. 170-333, LT-76296 Šiauliai Mob. Tel. 8 601 88978 el. p.: vozbutedaiva@gmail.com	STATINIO PROJEKTO PAVADINIMAS Kultūros paskirties pastato kapitalinio remonto Aušros al. 62, Šiaulių m., projektiniai pasiūlymai.
35973	PV	D. Vozbutė	STATINIO NUMERIS IR PAVADINIMAS
Atestato Nr.	UAB "RS studija" I/K 145898643, Tilžės g. 170 - 405 kab. 76296 Šiauliai		01 - BIBLIOTEKA
A 007	SA PDV	V. Rudokas	DOKUMENTO PAVADINIMAS PIRMO AUKŠTO PLANAS, M 1:100
LAIDA			LAIDA
			0
LT	STATYTOJAS IR (ARBA) UŽSAKOVAS Šiaulių apskrities Povilo Višinskio viešoji biblioteka		DOKUMENTO ŽYMUO 24028-01-PP.B-03
			LAPAS
			LAPŲ
			1
			1




- ŽYMĖJIMAI:**
-  ESAMOS SIENOS
 -  PROJEKTUOJAMOS SIENOS
 -  PROJEKTUOJAMA LIETAUS NUOTEKŲ TINKLO TRASA


EKSPLIKACIJA:

1. ESAMAS ĮĖJIMO STOGELIS
2. PROJEKTUOJAMOS LAUKO LAIPTŲ STOGINĖ
3. ESAMŲ LAUKO LAIPTŲ PROJEKCIJA
4. PROJEKTUOJAMAS STOGINĖS STOGLANGIS
5. PROJEKTUOJAMAS LIETAUS VANDENS NUVEDIMO STOVAS- LIETVAMZDIS
6. PROJEKTUOJAMAS LIFTAS
7. BIBLIOTEKOS RENGINIŲ HOLAS
8. PAGRINDINIAI LAIPTAI Į 2 AUKŠTĄ

0	2024-06-28		Visuomenės informavimui	
LAIDA	IŠLEIDIMO DATA		STATUSAS. IŠLEIDIMO PRIEŽASTIS (JEI TAIKOMA)	
Atestato Nr.		MB "Statybinis aukštis" Tilžės g. 170-333, LT-76296 Šiauliai Mob. Tel. 8 601 88978 el. p.: vozbutedaiva@gmail.com	STATINIO PROJEKTO PAVADINIMAS Kultūros paskirties pastato kapitalinio remonto Aušros al. 62, Šiaulių m., projektiniai pasiūlymai.	
35973	PV	D. Vozbutė	STATINIO NUMERIS IR PAVADINIMAS	
Atestato Nr.	UAB "RS studija" I/K 145898643, Tilžės g. 170 - 405 kab. 76296 Šiauliai		01 - BIBLIOTEKA	
A 007	SA PDV	V. Rudokas	DOKUMENTO PAVADINIMAS	LAIDA
			ANTRO AUKŠTO PLANAS, M 1:100	0
LT	STATYTOJAS IR (ARBA) UŽSAKOVAS Šiaulių apskrities Povilo Višinskio viešoji biblioteka		DOKUMENTO ŽYMUO	LAPAS LAPŲ
			24028-01-PP.B-04	1 1

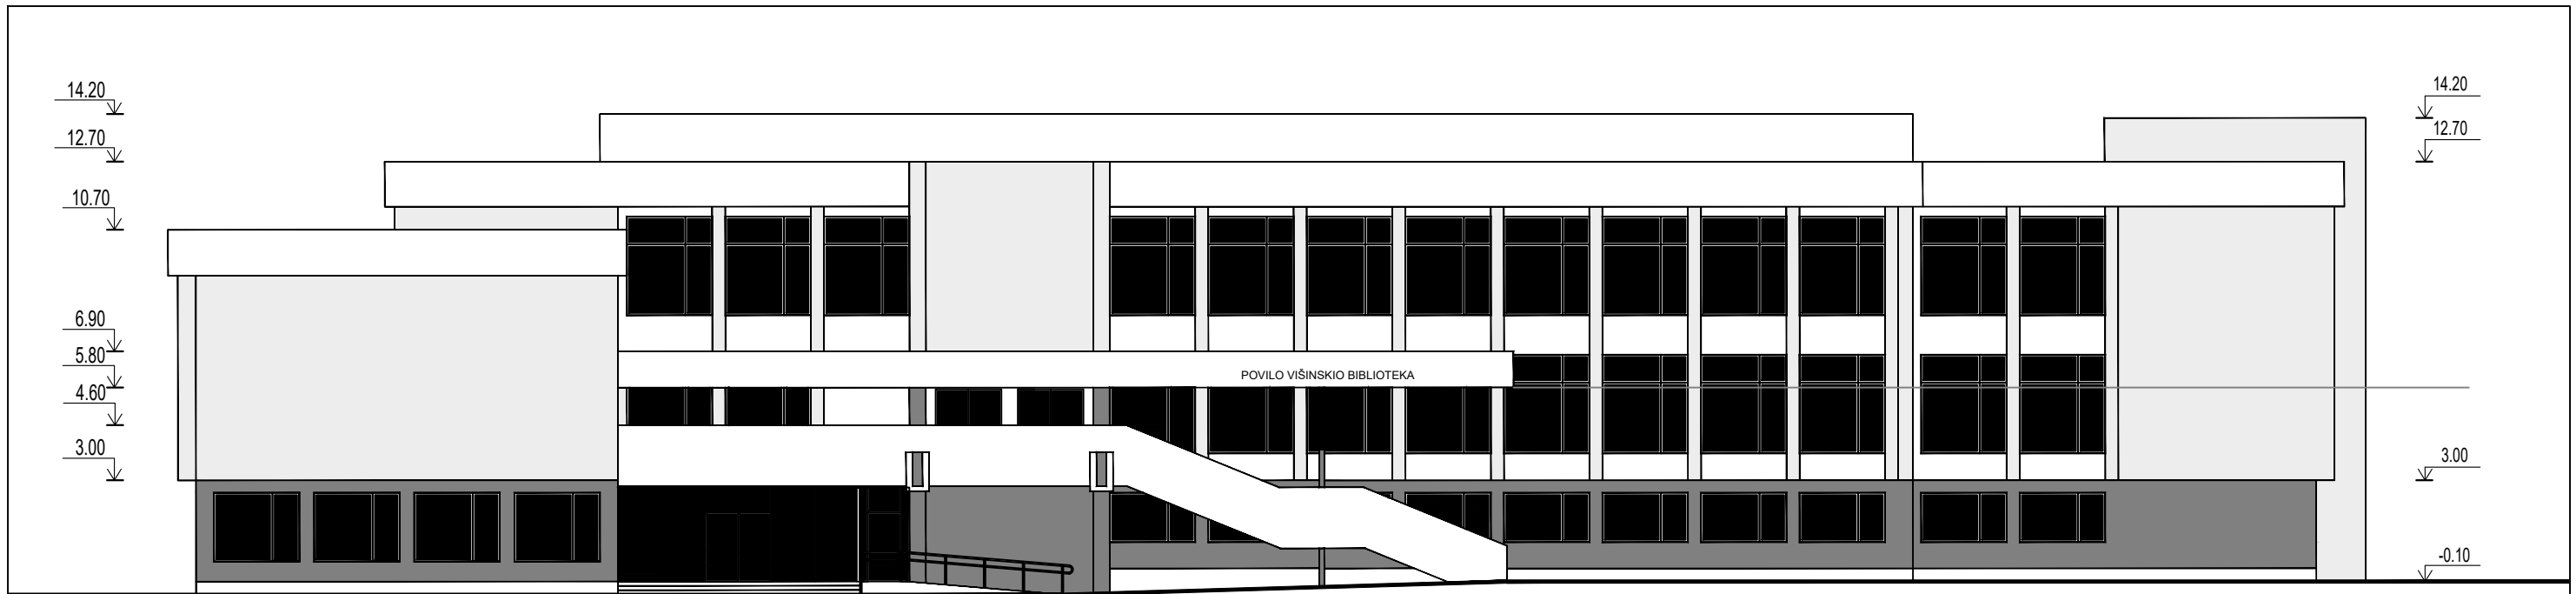


PIETVAKARIŲ FASADAS M 1:200

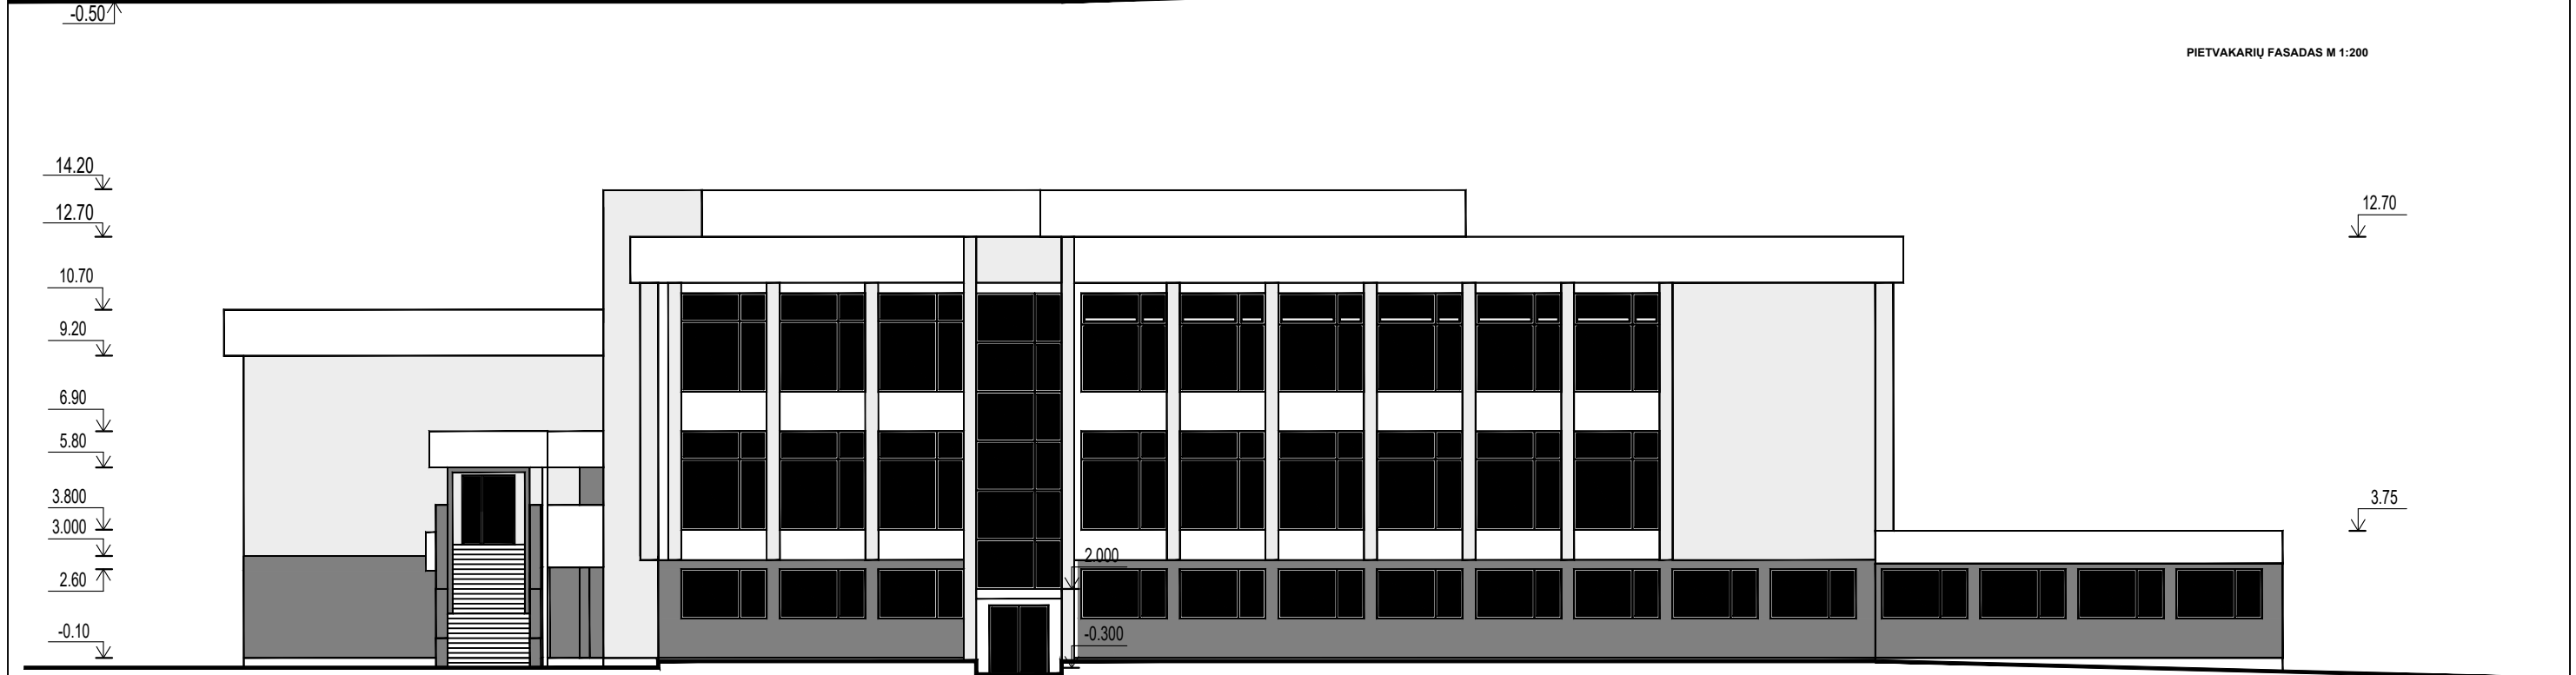

PIETRYČIŲ FASADAS M 1:200

0	2024-06-28		Visuomenės informavimui	
LAIDA	IŠLEIDIMO DATA		STATUSAS. IŠLEIDIMO PRIEŽASTIS (JEI TAIKOMA)	
Atestato Nr.		MB "Statybinis aukštis" Tilžės g. 170-333, LT-76296 Šiauliai Mob. Tel. 8 601 88978 el. p.: vozbutedaiva@gmail.com	STATINIO PROJEKTO PAVADINIMAS	
			Kultūros paskirties pastato kapitalinio remonto Aušros al. 62, Šiaulių m., projektiniai pasiūlymai.	
35973	PV	D. Vozbutė	STATINIO NUMERIS IR PAVADINIMAS	
Atestato Nr.	UAB "RS studija" I/K 145898643, Tilžės g. 170 - 405 kab. 76296 Šiauliai		01 - BIBLIOTEKA	
	A 007	SA PDV	V. Rudokas	DOKUMENTO PAVADINIMAS PIETVAKARIŲ IR PIETRYČIŲ FASADAI, M 1:200
LT	STATYTOJAS IR (ARBA) UŽSAKOVAS		DOKUMENTO ŽYMUO	LAPAS
	Šiaulių apskrities Povilo Višinskio viešoji biblioteka		24028-01-PP.B-05	LAPŲ
				0
			1	1

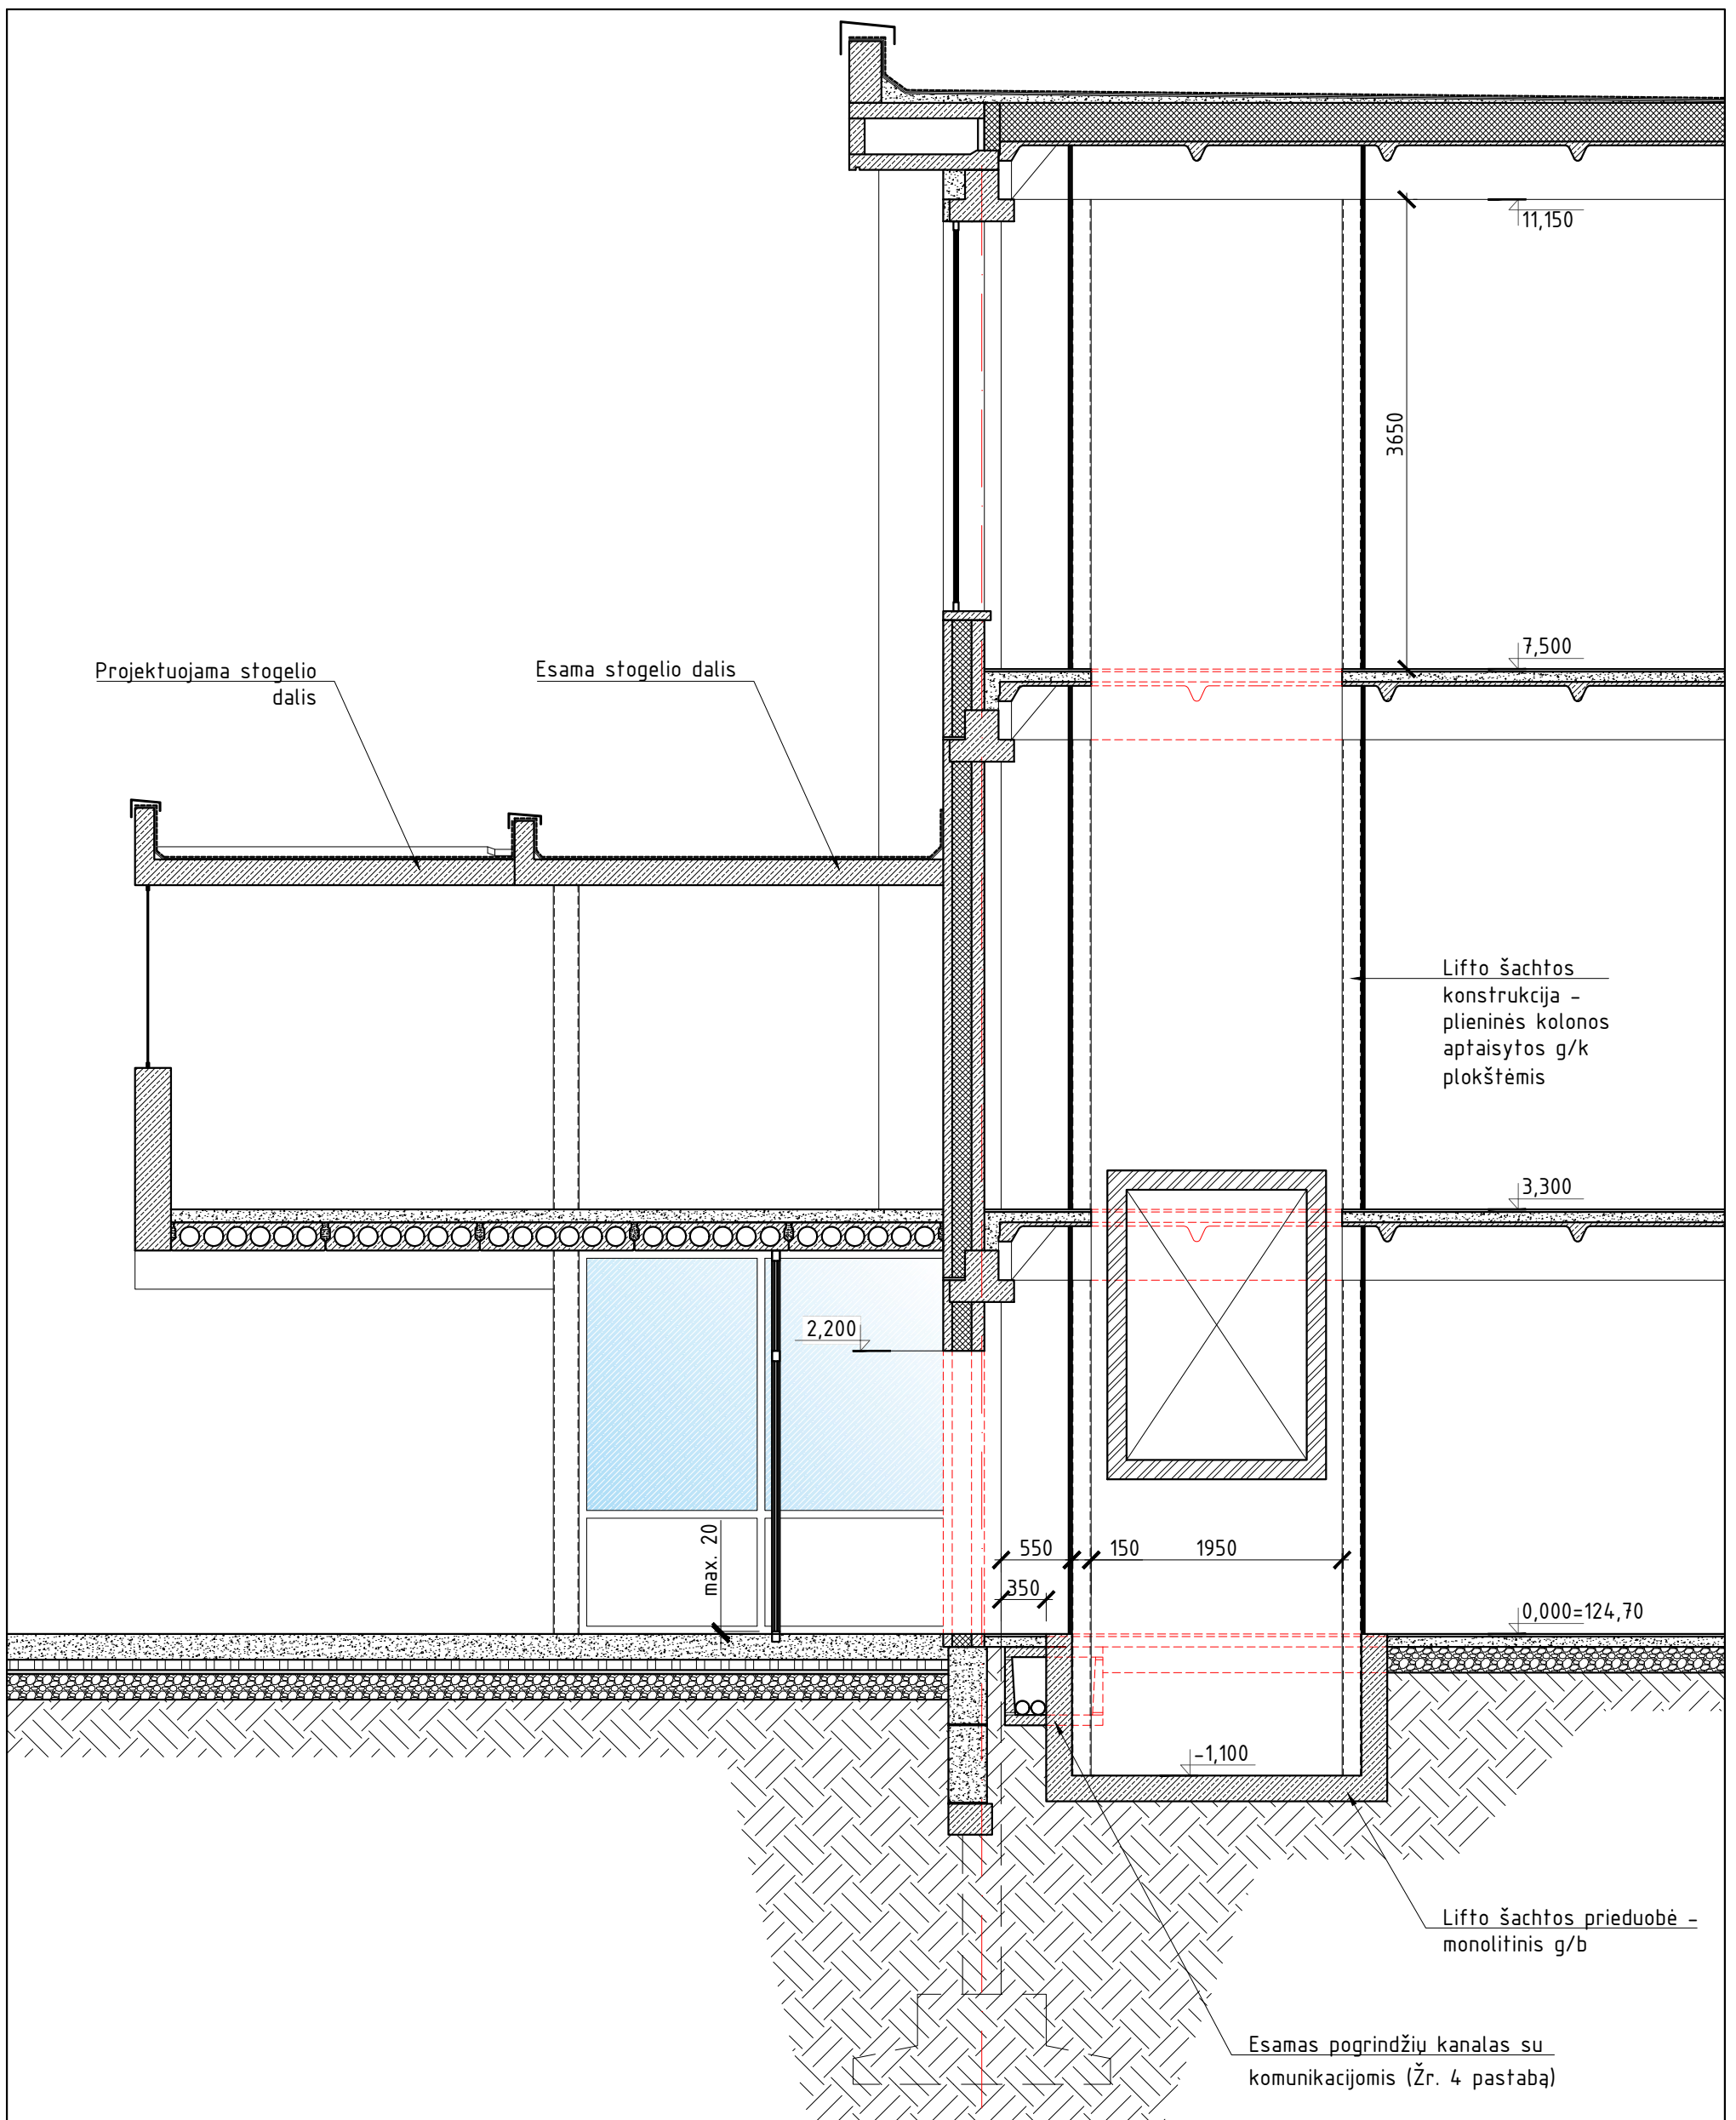

PASTABOS:

1. Matmenys nurodyti milimetrais, altitudės - metrais.
2. Apatiniame (cokoliniame) aukšte į lifto kabiną patenkama iš lauko. Pirmame ir antrame aukštuose įėjimas tik iš vidaus.
3. Lifto sustojimai - 3.
4. Lifto šachtos dydis tikslinamas rengiant techninį darbo projektą, kai bus pasirinktas konkretus lifto gamintojas.
4. Pastato viduje prie išorinių sienų yra esami g/b komunikaciniai kanalai, kurie gali trukdyti lifto pamato įrengimui. Lifto atitraukimas ir kiti matmenys turės būti tikslinami TDP rengimo metu, atlikus statybinius tyrinėjimus ir atsidenius kai kurias konstrukcijas.

0	2024-06-28		Visuomenės informavimui	
LAIDA	IŠLEIDIMO DATA		STATUSAS. IŠLEIDIMO PRIEŽASTIS (JEI TAIKOMA)	
Atestato Nr.			MB "Statybinis aukštis" Tilžės g. 170-333, LT-76296 Šiauliai Mob. Tel. 8 601 88978 el. p.: vozbutedaiva@gmail.com	
35973	PV	D. Vozbutė	STATINIO PROJEKTO PAVADINIMAS	
Atestato Nr.	UAB "RS studija" I/K 145898643, Tilžės g. 170 - 405 kab. 76296 Šiauliai		Kultūros paskirties pastato kapitalinio remonto Aušros al. 62, Šiaulių m., projektiniai pasiūlymai.	
A 007	SA PDV	V. Rudokas	STATINIO NUMERIS IR PAVADINIMAS	
			01 - BIBLIOTEKA	
			DOKUMENTO PAVADINIMAS	
			PJŪVIS "1-1", M 1:50	
			LAIDA	
			0	
LT	STATYTOJAS IR (ARBA) UŽSAKOVAS		DOKUMENTO ŽYMUO	
	Šiaulių apskrities Povilo Višinskio viešoji biblioteka		24028-01-PP.B-06	
			LAPAS	LAPŲ
			1	1




POVILO VIŠINSKIO BIBLIOTEKOS ĮEJIMO REKONSTRAVIMO PROJEKTINIAI PASIŪLYMAI. arch. V. RUDOKAS © 2024 m

0	2024-06-28		Visuomenės informavimui	
LAIDA	IŠLEIDIMO DATA		STATUSAS. IŠLEIDIMO PRIEŽASTIS (JEI TAIKOMA)	
Atestato Nr.		MB "Statybinis aukštis" Tilžės g. 170-333, LT-76296 Šiauliai Mob. Tel. 8 601 88978 el. p.: vozbufedaiva@gmail.com	STATINIO PROJEKTO PAVADINIMAS Kultūros paskirties pastato kapitalinio remonto Aušros al. 62, Šiaulių m., projektiniai pasiūlymai.	
35973	PV	D. Vozbutė	STATINIO NUMERIS IR PAVADINIMAS	
Atestato Nr.	UAB "RS studija" I/K 145898643, Tilžės g. 170 - 405 kab. 76296 Šiauliai		01 - BIBLIOTEKA	
A 007	SA PDV	V. Rudokas	DOKUMENTO PAVADINIMAS	LAIDA
			VIZUALIZACIJA 1	0
LT	STATYTOJAS IR (ARBA) UŽSAKOVAS Šiaulių apskrities Povilo Višinskio viešoji biblioteka		DOKUMENTO ŽYMUO	LAPAS
			24028-01-PP.B-07	LAPŲ
				1
				1




POVILO VIŠINSKIO BIBLIOTEKOS ĮĖJIMO REKONSTRAVIMO PROJEKTINIAI PASIŪLYMAI. arch. V. RUDOKAS © 2024 m


0	2024-06-28		Visuomenės informavimui	
LAIDA	IŠLEIDIMO DATA		STATUSAS. IŠLEIDIMO PRIEŽASTIS (JEI TAIKOMA)	
Atestato Nr.		MB "Statybinis aukštis" Tilžės g. 170-333, LT-76296 Šiauliai Mob. Tel. 8 601 88978 el. p.: vozbutedaiva@gmail.com	STATINIO PROJEKTO PAVADINIMAS Kultūros paskirties pastato kapitalinio remonto Aušros al. 62, Šiaulių m., projektiniai pasiūlymai.	
35973	PV	D. Vozbutė	STATINIO NUMERIS IR PAVADINIMAS	
Atestato Nr.	UAB "RS studija" I/K 145898643, Tilžės g. 170 - 405 kab. 76296 Šiauliai		01 - BIBLIOTEKA	
A 007	SA PDV	V. Rudokas	DOKUMENTO PAVADINIMAS	LAIDA
			VIZUALIZACIJA 2	0
LT	STATYTOJAS IR (ARBA) UŽSAKOVAS Šiaulių apskrities Povilo Višinskio viešoji biblioteka		DOKUMENTO ŽYMUO	LAPAS
			24028-01-PP.B-08	LAPŲ
				1
				1



POVILO VIŠINSKIO BIBLIOTEKOS ĮĖJIMO REKONSTRAVIMO PROJEKTINIAI PASIŪLYMAI. arch. V. RUDOKAS © 2024 m

0	2024-06-28		Visuomenės informavimui	
LAIDA	IŠLEIDIMO DATA		STATUSAS. IŠLEIDIMO PRIEŽASTIS (JEI TAIKOMA)	
Atestato Nr.		MB "Statybinis aukštis" Tilžės g. 170-333, LT-76296 Šiauliai Mob. Tel. 8 601 88978 el. p.: vozbufedaiva@gmail.com	STATINIO PROJEKTO PAVADINIMAS Kultūros paskirties pastato kapitalinio remonto Aušros al. 62, Šiaulių m., projektiniai pasiūlymai.	
35973	PV	D. Vozbutė	STATINIO NUMERIS IR PAVADINIMAS	
Atestato Nr.	UAB "RS studija" I/K 145898643, Tilžės g. 170 - 405 kab. 76296 Šiauliai		01 - BIBLIOTEKA	
A 007	SA PDV	V. Rudokas	DOKUMENTO PAVADINIMAS	LAIDA
			VIZUALIZACIJA 3	0
LT	STATYTOJAS IR (ARBA) UŽSAKOVAS Šiaulių apskrities Povilo Višinskio viešoji biblioteka		DOKUMENTO ŽYMUO	LAPAS
			24028-01-PP.B-09	LAPŲ
				1
				1



0	2024-06-28		Visuomenės informavimui	
LAIDA	IŠLEIDIMO DATA		STATUSAS. IŠLEIDIMO PRIEŽASTIS (JEI TAIKOMA)	
Atestato Nr.		MB "Statybinis aukštis" Tilžės g. 170-333, LT-76296 Šiauliai Mob. Tel. 8 601 88978 el. p.: vozbufedaiva@gmail.com	STATINIO PROJEKTO PAVADINIMAS Kultūros paskirties pastato kapitalinio remonto Aušros al. 62, Šiaulių m., projektiniai pasiūlymai.	
35973	PV	D. Vozbutė	STATINIO NUMERIS IR PAVADINIMAS	
Atestato Nr.	UAB "RS studija" I/K 145898643, Tilžės g. 170 - 405 kab. 76296 Šiauliai		01 - BIBLIOTEKA	
A 007	SA PDV	V. Rudokas	DOKUMENTO PAVADINIMAS	LAIDA
			VIZUALIZACIJA 4	0
LT	STATYTOJAS IR (ARBA) UŽSAKOVAS Šiaulių apskrities Povilo Višinskio viešoji biblioteka		DOKUMENTO ŽYMUO	LAPAS
			24028-01-PP.B-10	LAPŲ
				1
				1