
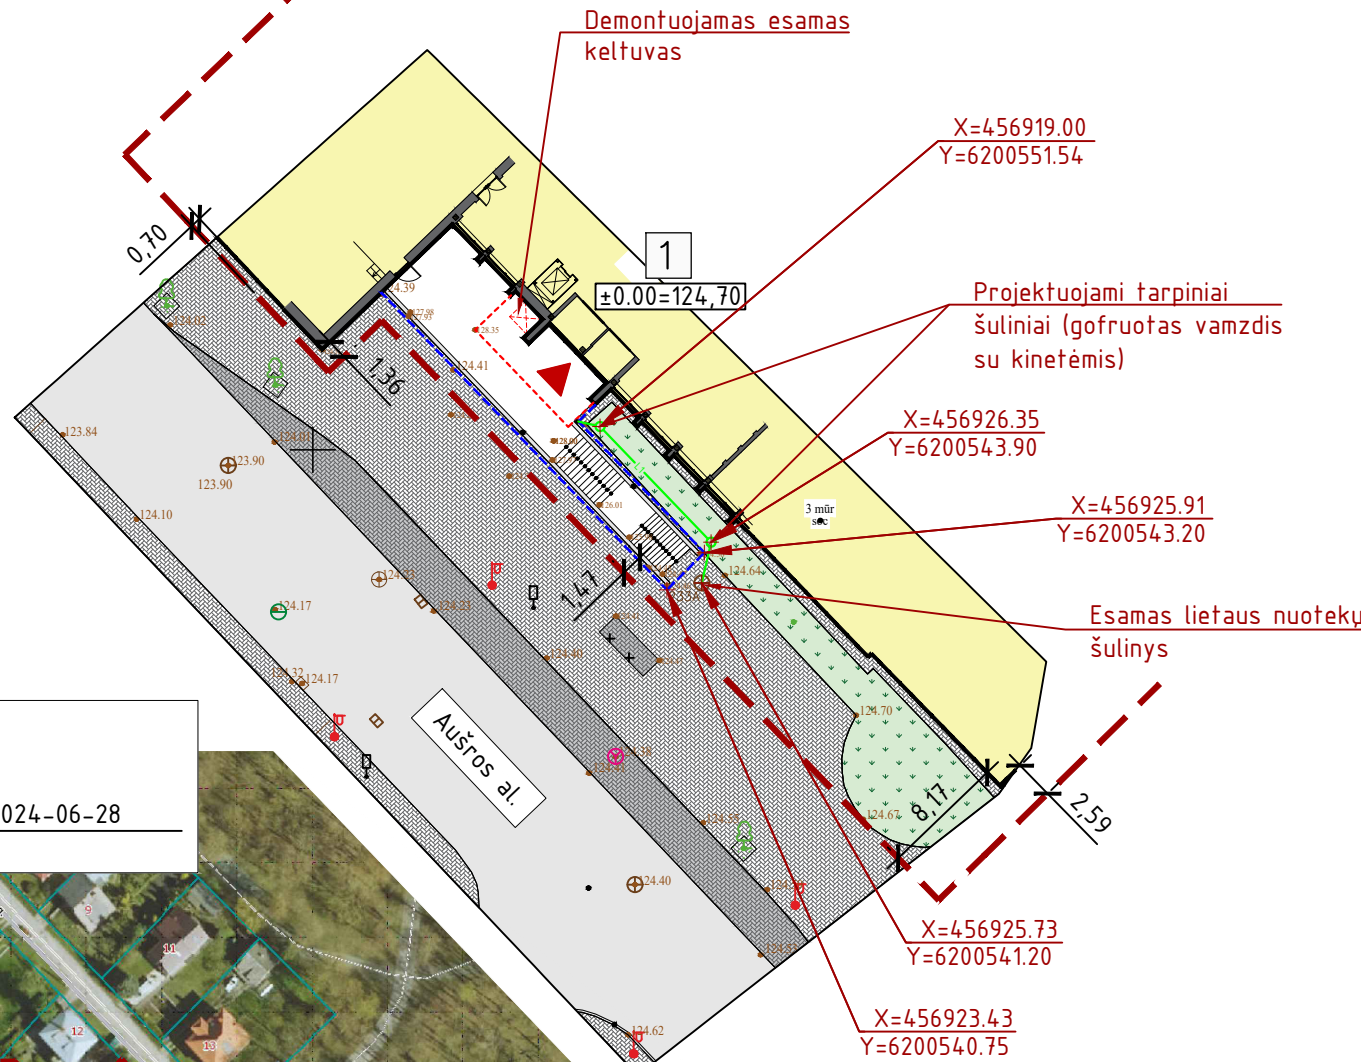


PASTABOS:

1. Sklypo plane matmenys nurodyti metrais (m).
2. Remontuojamas pastatas atvazduojamas pirmo aukšto planu (ne cokolinio). Atstumai nuo pastato iki sklypo ribos matuojami nuo sienos išorinio gabarito.
3. Remontuojamo pastato užstatymą nežymiai padidina pristatomas jėgimo stogelis. Bendrasis pastato plotas nežymiai sumažėja dėl projektuojamos lifto šachtos. Pastato tūris nesikeičia. Statybos rūšis priskiriama kapitaliniam remontui.
4. Lietaus nuvedimas nuo projektuojamo stogelio bus nuvedamas lietvamzdžiais ir projektuojamais lietaus tinklais išleidžiamas į centralizuotus miesto tinklus, pagal išduotas sąlygas.
5. Projektas atitinka statybos techninius reglamentus bei ekologinius, higieninius bei priešgaisrinius reikalavimus.

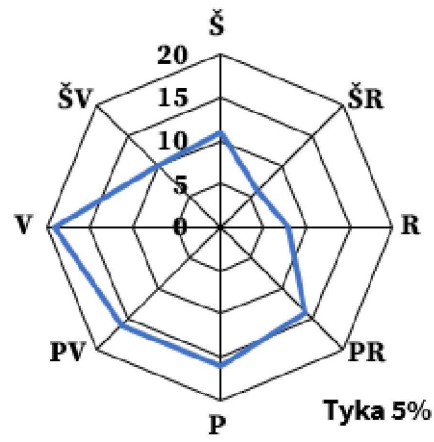

SUTARTINIAI ŽENKLAI

- 1 Remontuojamas kultūros paskirties pastatas
- Sklypo riba (Unik . Nr. 4400-0117-5993)
- Esama asfalto danga
- Esama betoninių trinkelų danga
- Projektuojamo stogelio kontūras
- Esamo stogelio kontūras
- Esami želdiniai
- ▲ Pagrindinis jėgimas į pastatą
- L1 — Projektuojama lietaus nuotekų linija

PAGRINDINIAI RODIKLIAI

Pavadinimas	Rodiklis (projekt.)	Rodiklis (esamas)	Mato vnt.
-------------	---------------------	-------------------	-----------


SKLYPO RODIKLIAI			
Sklypo plotas	3 793	3 793	m ²
Sklypo užstatymo intensyvumas	126,7	127,2	%
Sklypo užstatymo tankumas	60,7	59,9	%

PASTATO RODIKLIAI			
Pastato užstatymo plotas	2 280,00	2 271,00	m ²
Bendras plotas	4 806,84	4 825,74	m ²
Pagrindinis plotas	4 081,25	4 100,15	m ²
Pagalbinis plotas	725,59	725,59	m ²
Pastato tūris	23 896	23 896	m ³
Aukštų skaičius	2	2	vnt.
Pastato aukštis	14,35	14,35	m
Energinio naudingumo klasė	C	C	


INŽINERINIAI TINKLAI - LIETAUS NUOTEKŲ LINIJA			
Ilgis	15,00		m
Vamzdžio skersmuo	160		mm

PROJEKTO SPRENDINIAMS PRITARIU:

Bibliotekos direktorius B M 2024-06-28
(vardas, pavardė, data, parašas)

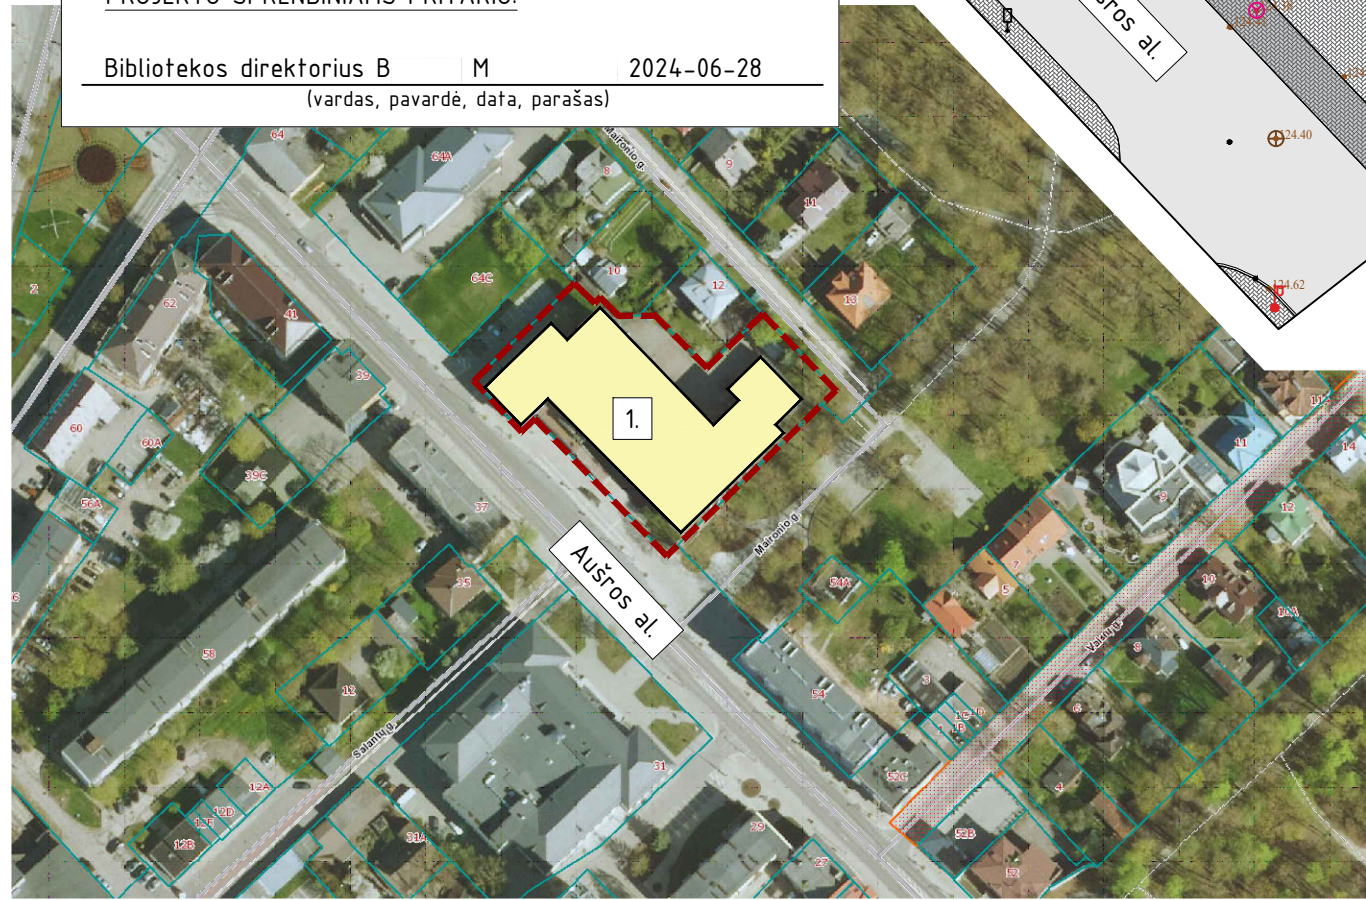

0	2024-06-28		Visuomenės informavimui	
LAIDA	IŠLEIDIMO DATA		STATUSAS. IŠLEIDIMO PRIEŽASTIS (JEI TAIKOMA)	
Atestato Nr.		MB "Statybinis aukštis"		STATINIO PROJEKTO PAVADINIMAS Kultūros paskirties pastato kapitalinio remonto Aušros al. 62, Šiaulių m., projektiniai pasiūlymai.
		Tilžės g. 170-333, LT-76296 Šiauliai Mob. Tel. 8 601 88978 el. p.: vozbufedaiva@gmail.com		
35973	PV	D. Vozbutė	STATINIO NUMERIS IR PAVADINIMAS	
Atestato Nr.	UAB "RS studija"		01 - BIBLIOTEKA	
	I/K 145898643, Tilžės g. 170 - 405 kab. 76296 Šiauliai		DOKUMENTO PAVADINIMAS	
A 007	SA PDV	V. Rudokas	SKLYPO PLANAS, M 1:500	
LT	STATYTOJAS IR (ARBA) UŽSAKOVAS		DOKUMENTO ŽYMUO	
	Šiaulių apskrities Povilo Višinskio viešoji biblioteka		24028-01-PP.B-01	
			LAPAS	LAPŲ
			1	1

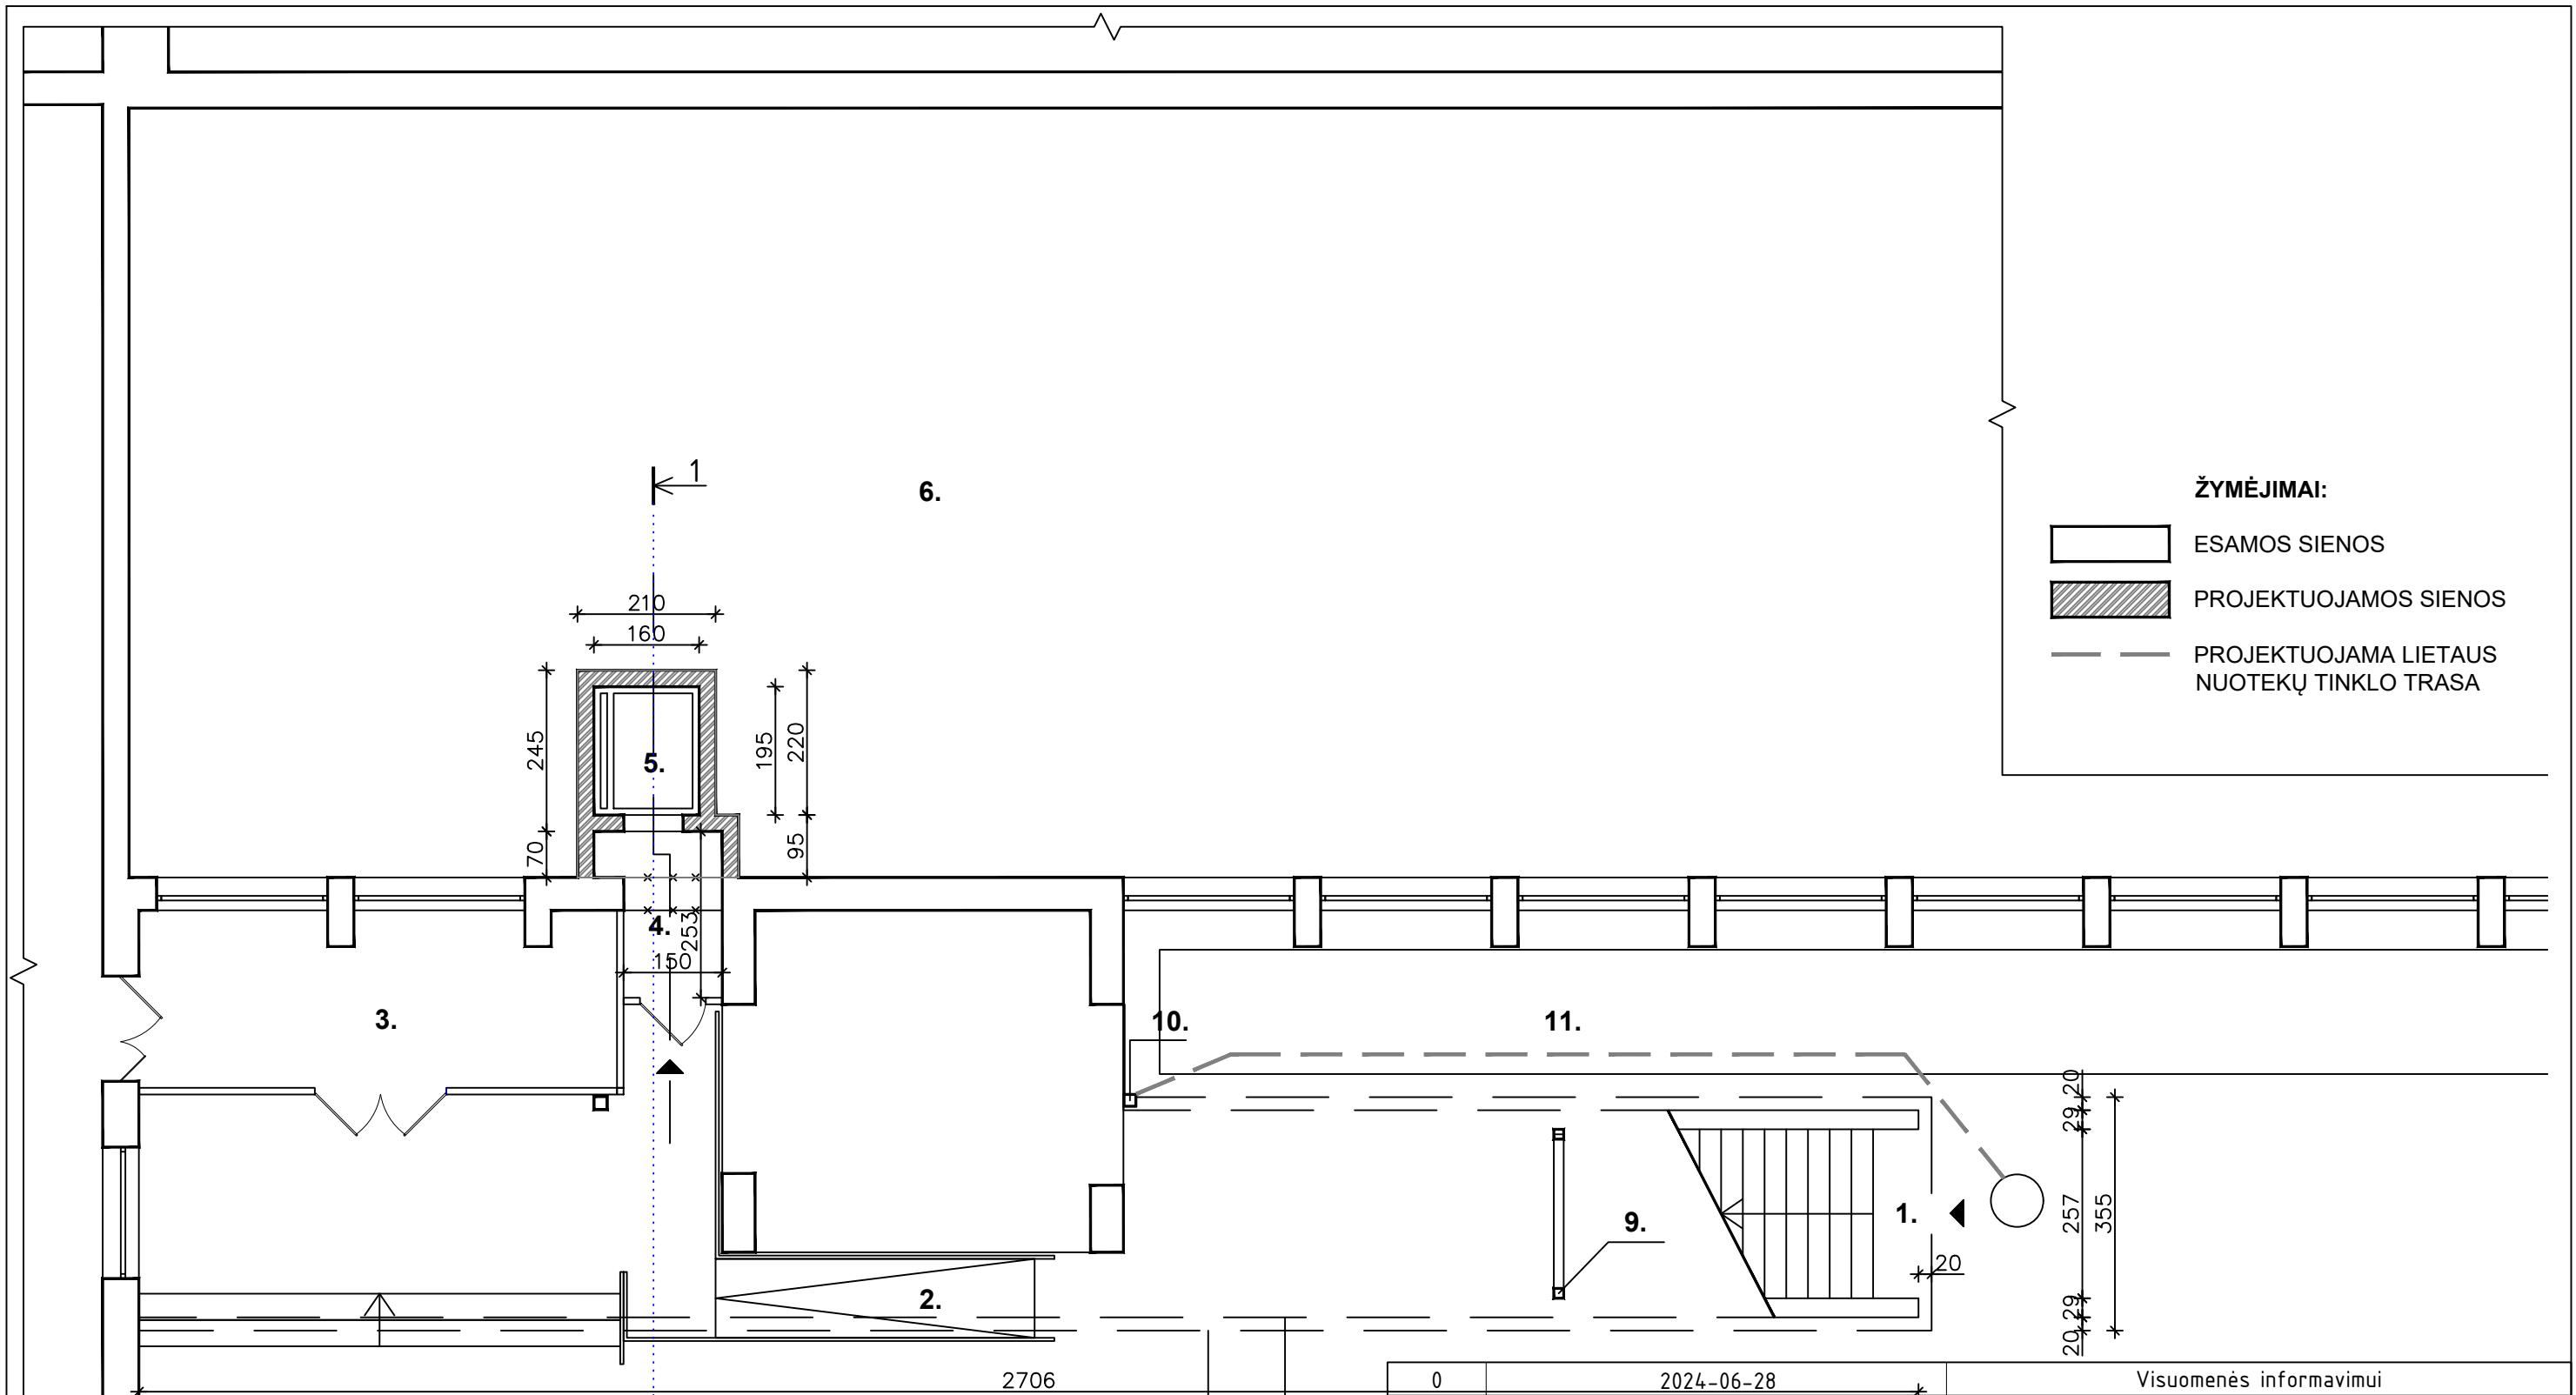


ŽYMĖJIMAI:


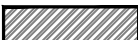

- ESAMOS SIENOS
- PROJEKTUOJAMOS SIENOS
- PROJEKTUOJAMA LIETAUS NUOTEKŲ TINKLO TRASA

EKSPLIKACIJA:

1. ESAMI LAUKO LAIPTAI
2. ESAMOS LAUKO PANDUSAS
3. ESAMOS BIBLIOTEKOS HOLAS
4. PROJEKTUOJAMAS LIFTO TAMBURAS
5. PROJEKTUOJAMAS LIFTAS
6. BIBLIOTEKOS KNYGŲ SAUGYKLA
7. PROJEKTUOJAMOS LAIPTŲ STOGINĖS PROJEKCIJA
8. ESAMŲ LAUKO LAIPTŲ PROJEKCIJA
9. PROJEKTUOJAMA METALINĖ STOGINĖS KOLONA
10. LIETVAMZDIS
11. PROJEKTUOJAMA LIETAUS NUOTEKŲ TINKLO TRASA Į ESAMĄ LN ŠULINĮ


0	2024-06-28	Visuomenės informavimui				
LAIDA	IŠLEIDIMO DATA	STATUSAS. IŠLEIDIMO PRIEŽASTIS (JEI TAIKOMA)				
Atestato Nr.	 STATYBINIS AUKŠTIS <small>Tilžės g. 170-333, LT-76296 Šiauliai Mob. Tel. 8 601 88978 el. p.: vozbutedaiva@gmail.com</small>	STATINIO PROJEKTO PAVADINIMAS Kultūros paskirties pastato kapitalinio remonto Aušros al. 62, Šiaulių m., projektiniai pasiūlymai.				
35973	PV D. Vozbutė	STATINIO NUMERIS IR PAVADINIMAS				
Atestato Nr.	UAB "RS studija" <small>I/K 145898643, Tilžės g. 170 - 405 kab. 76296 Šiauliai</small>	01 - BIBLIOTEKA				
A 007	SA PDV V. Rudokas	DOKUMENTO PAVADINIMAS COKOLINIO AUKŠTO PLANAS, M 1:100				
LT	STATYTOJAS IR (ARBA) UŽSAKOVAS Šiaulių apskrities Povilo Višinskio viešoji biblioteka	DOKUMENTO ŽYMUO 24028-01-PP.B-02				
		<table border="1" style="border-collapse: collapse;"> <tr> <td style="width: 10px;">LAPAS</td> <td style="width: 10px;">LAPŲ</td> </tr> <tr> <td style="text-align: center;">1</td> <td style="text-align: center;">1</td> </tr> </table>	LAPAS	LAPŲ	1	1
LAPAS	LAPŲ					
1	1					

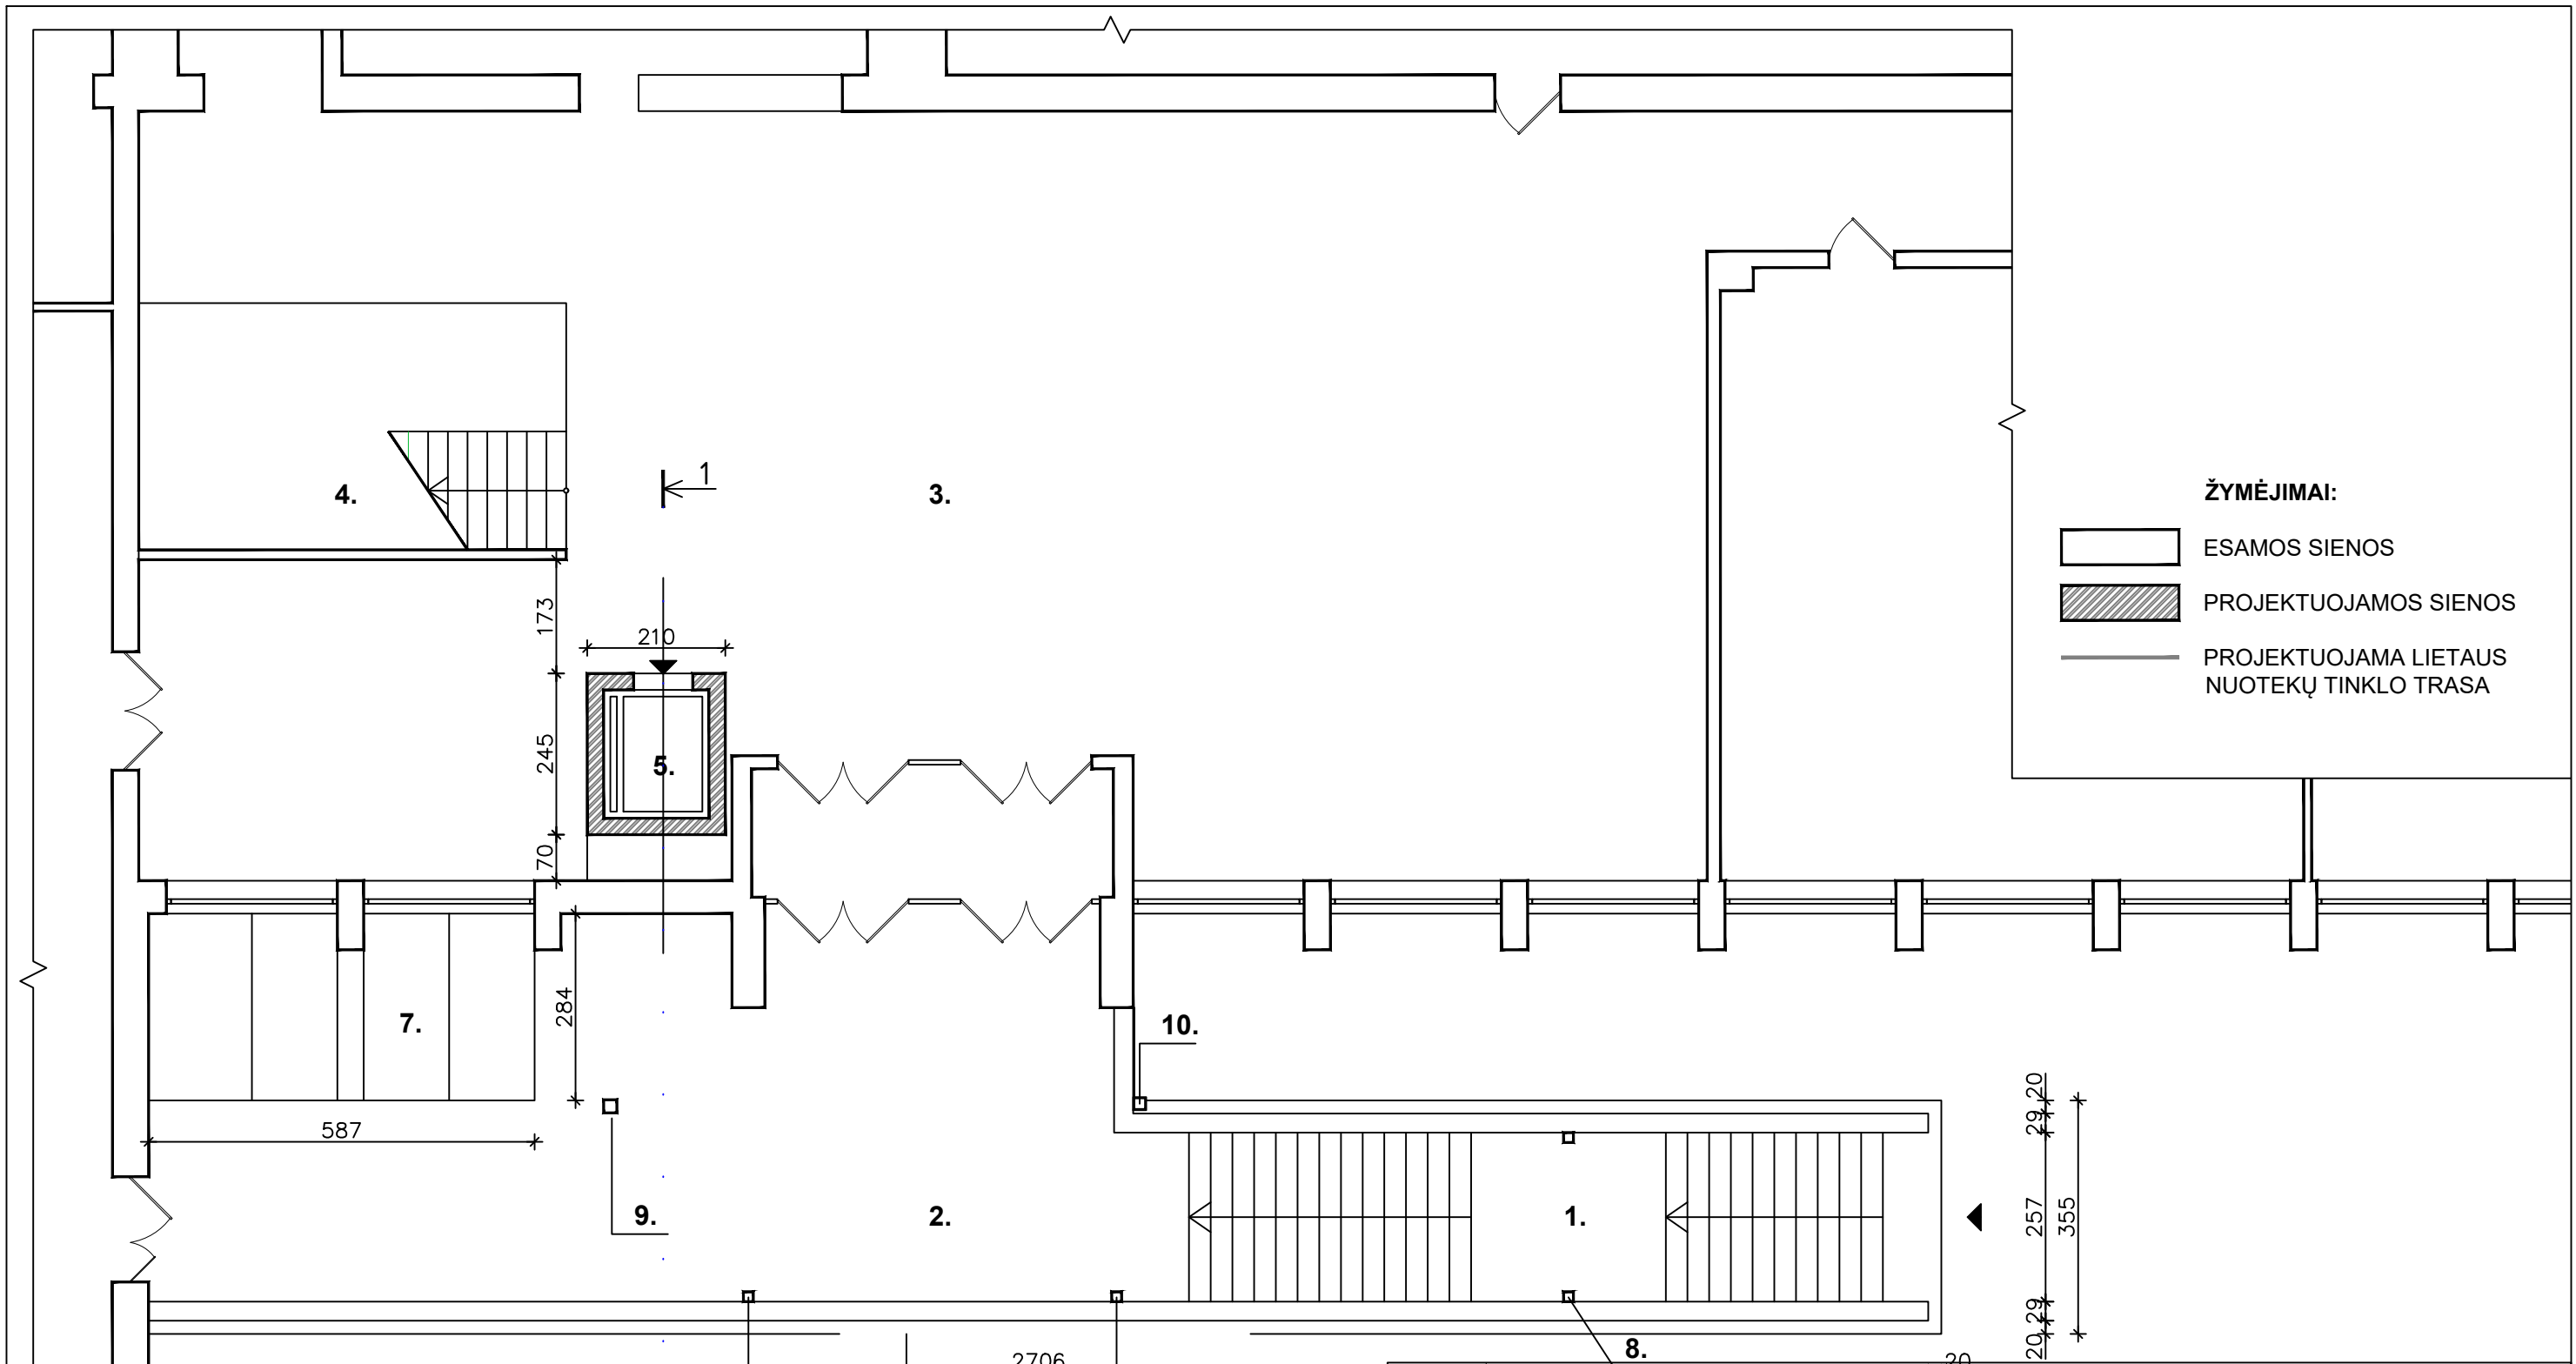





- ŽYMĖJIMAI:**
-  ESAMOS SIENOS
 -  PROJEKTUOJAMOS SIENOS
 -  PROJEKTUOJAMA LIETAUS NUOTEKŲ TINKLO TRASA

EKSPLIKACIJA:

1. ESAMI LAUKO LAIPTAI
2. LAUKO LAIPTŲ VIRŠUTINĖ TERASA
3. BIBLIOTEKOS HOLAS
4. PAGRINDINIAI LAIPTAI Į 2 AUKŠTĄ
5. PROJEKTUOJAMAS LIFTAS
6. PROJEKTUOJAMOS LAUKO LAIPTŲ STOGINĖS PROJEKCIJA
7. PROJEKTUOJAMOS STOGINĖS STOGLANGIO PROJEKCIJA
8. PROJEKTUOJAMA METALINĖ STOGINĖS KOLONA
9. ESAMA METALINĖ STOGELIO KOLONA
10. LIETVAMZDIS

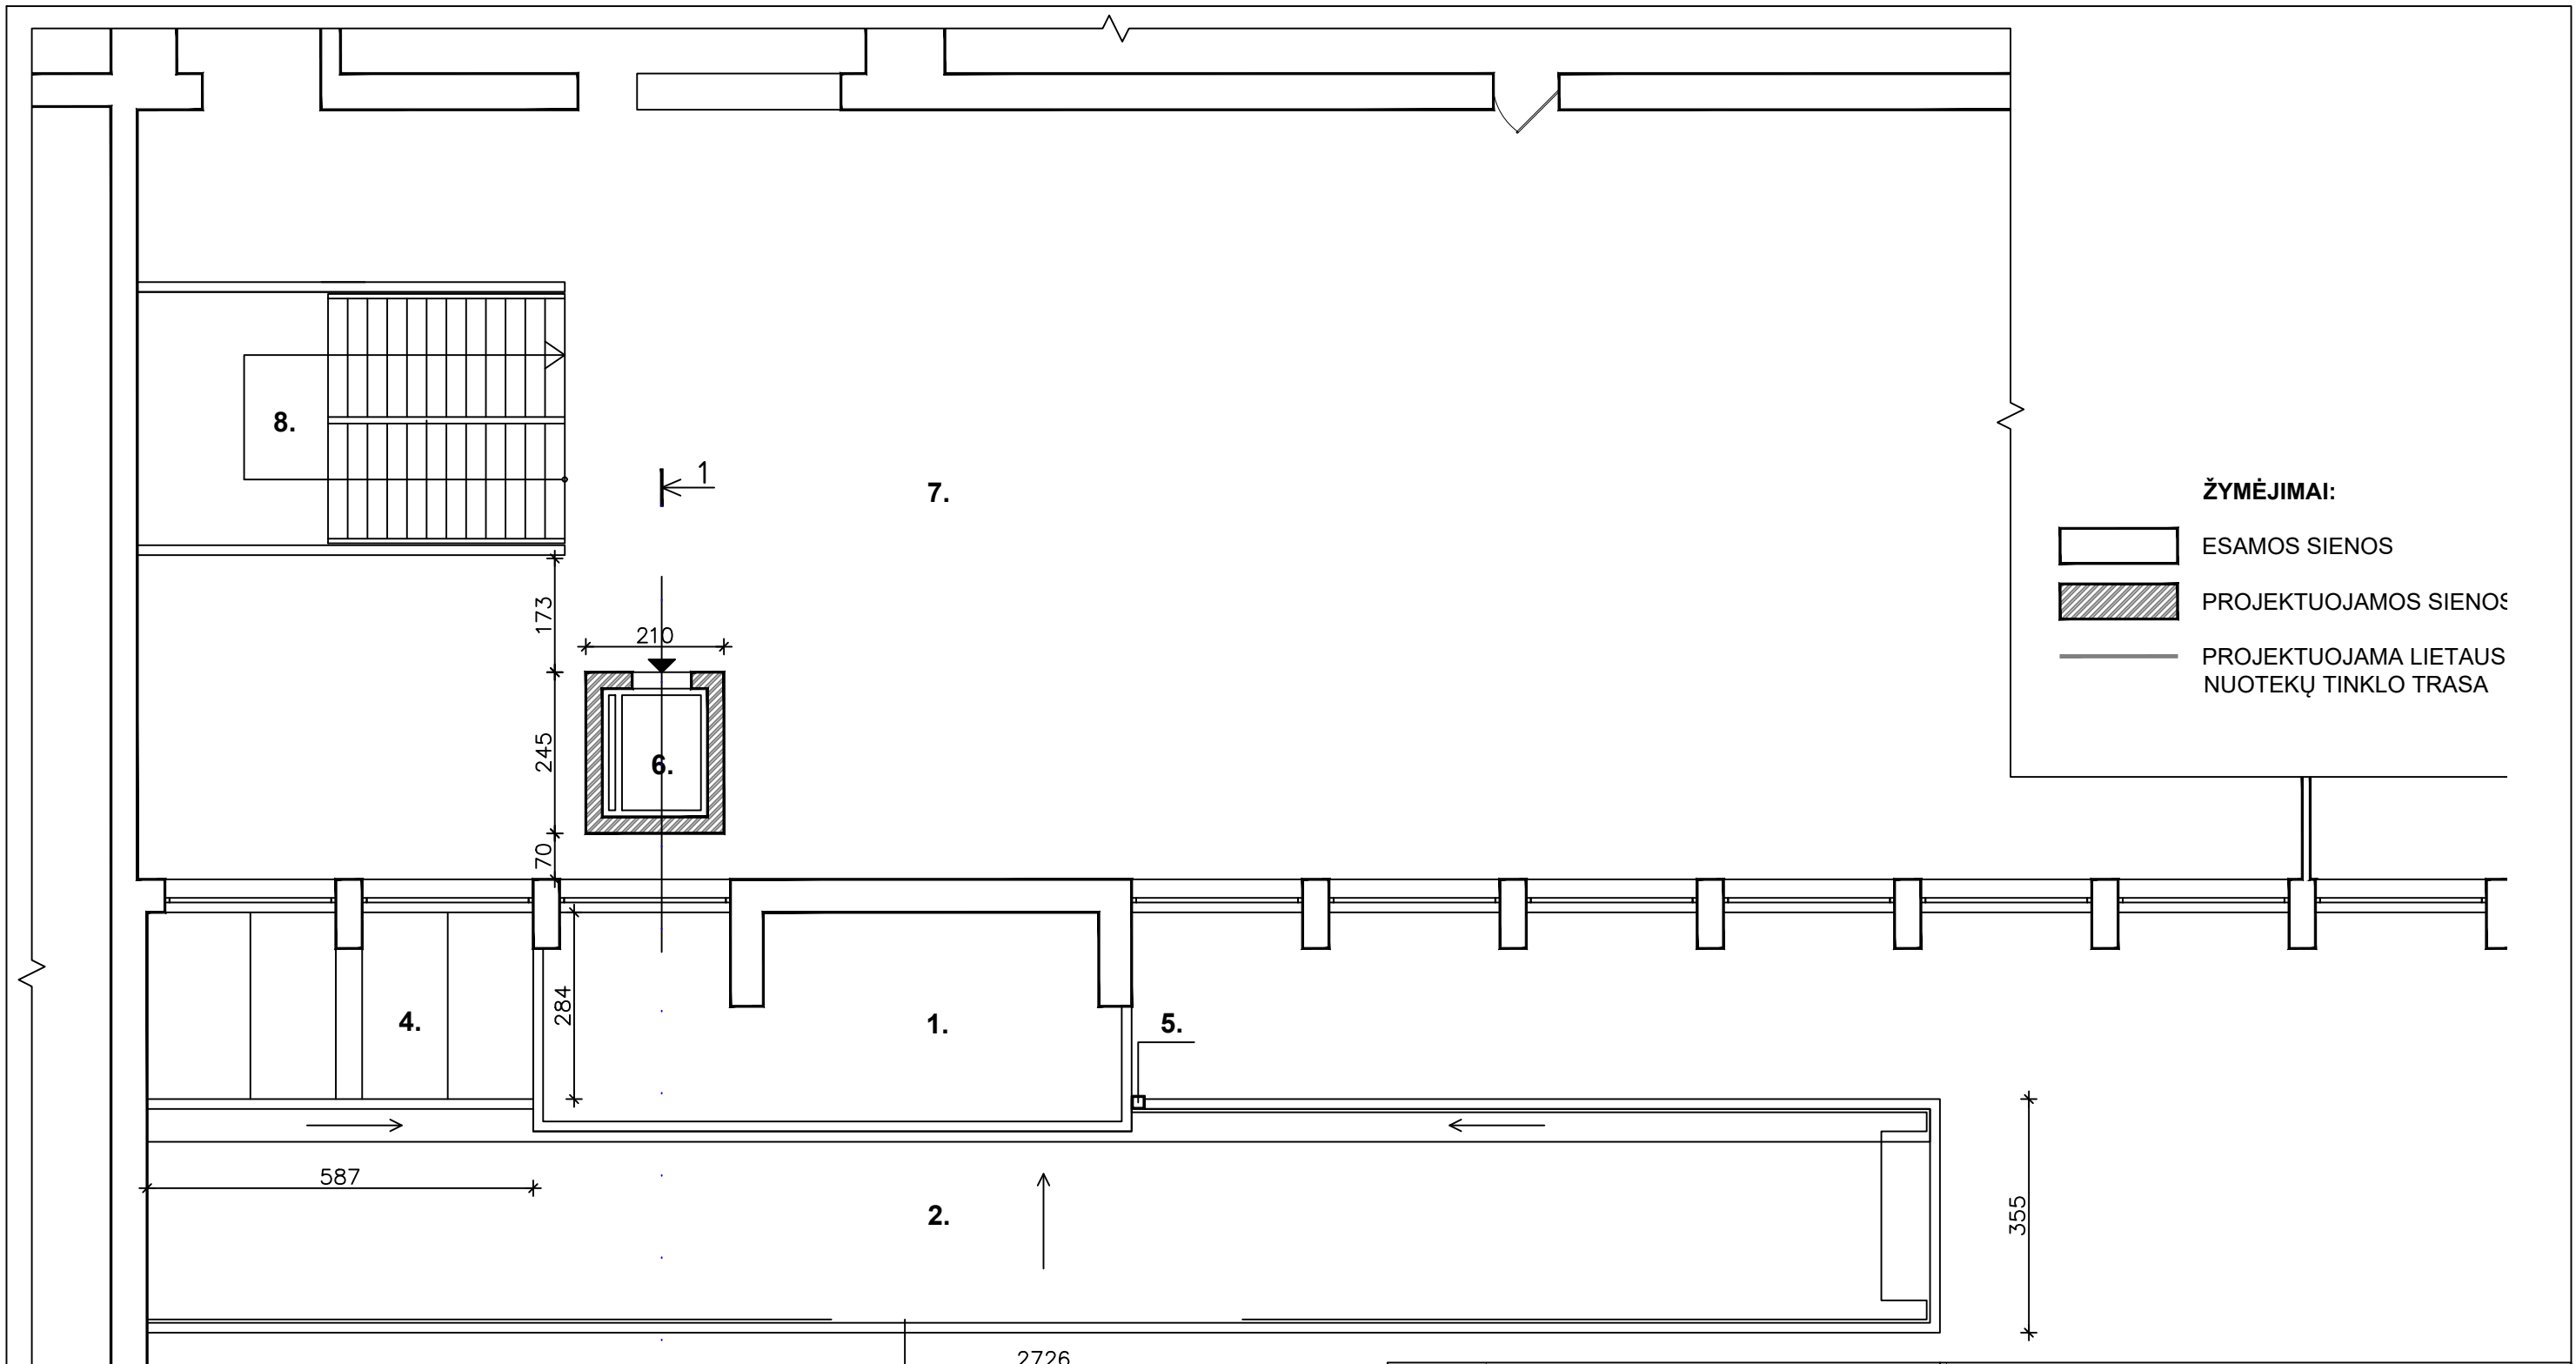
0	2024-06-28		Visuomenės informavimui
LAIDA	IŠLEIDIMO DATA		STATUSAS. IŠLEIDIMO PRIEŽASTIS (JEI TAIKOMA)
Atestato Nr.		MB "Statybinis aukštis" Tilžės g. 170-333, LT-76296 Šiauliai Mob. Tel. 8 601 88978 el. p.: vozbutedaiva@gmail.com	STATINIO PROJEKTO PAVADINIMAS Kultūros paskirties pastato kapitalinio remonto Aušros al. 62, Šiaulių m., projektiniai pasiūlymai.
35973	PV	D. Vozbutė	STATINIO NUMERIS IR PAVADINIMAS
Atestato Nr.	UAB "RS studija" I/K 145898643, Tilžės g. 170 - 405 kab. 76296 Šiauliai		01 - BIBLIOTEKA
A 007	SA PDV	V. Rudokas	DOKUMENTO PAVADINIMAS
			PIRMO AUKŠTO PLANAS, M 1:100
LAIDA			0
LT	STATYTOJAS IR (ARBA) UŽSAKOVAS Šiaulių apskrities Povilo Višinskio viešoji biblioteka		DOKUMENTO ŽYMUO
			24028-01-PP.B-03
			LAPAS
			LAPŲ
			1
			1

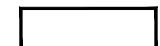


- ŽYMĖJIMAI:**
-  ESAMOS SIENOS
 -  PROJEKTUOJAMOS SIENOS
 -  PROJEKTUOJAMA LIETAUS NUOTEKŲ TINKLO TRASA


EKSPLIKACIJA:

1. ESAMAS ĮĖJIMO STOGELIS
2. PROJEKTUOJAMOS LAUKO LAIPTŲ STOGINĖ
3. ESAMŲ LAUKO LAIPTŲ PROJEKCIJA
4. PROJEKTUOJAMAS STOGINĖS STOGLANGIS
5. PROJEKTUOJAMAS LIETAUS VANDENS NUVEDIMO STOVAS- LIETVAMZDIS
6. PROJEKTUOJAMAS LIFTAS
7. BIBLIOTEKOS RENGINIŲ HOLAS
8. PAGRINDINIAI LAIPTAI Į 2 AUKŠTĄ

0	2024-06-28		Visuomenės informavimui	
LAIDA	IŠLEIDIMO DATA		STATUSAS. IŠLEIDIMO PRIEŽASTIS (JEI TAIKOMA)	
Atestato Nr.		MB "Statybinis aukštis" Tilžės g. 170-333, LT-76296 Šiauliai Mob. Tel. 8 601 88978 el. p.: vozbutedaiva@gmail.com	STATINIO PROJEKTO PAVADINIMAS Kultūros paskirties pastato kapitalinio remonto Aušros al. 62, Šiaulių m., projektiniai pasiūlymai.	
35973	PV	D. Vozbutė	STATINIO NUMERIS IR PAVADINIMAS	
Atestato Nr.	UAB "RS studija" I/K 145898643, Tilžės g. 170 - 405 kab. 76296 Šiauliai		01 - BIBLIOTEKA	
A 007	SA PDV	V. Rudokas	DOKUMENTO PAVADINIMAS	LAIDA
			ANTRO AUKŠTO PLANAS, M 1:100	0
LT	STATYTOJAS IR (ARBA) UŽSAKOVAS Šiaulių apskrities Povilo Višinskio viešoji biblioteka		DOKUMENTO ŽYMUO	LAPAS
			24028-01-PP.B-04	LAPŲ
				1 1

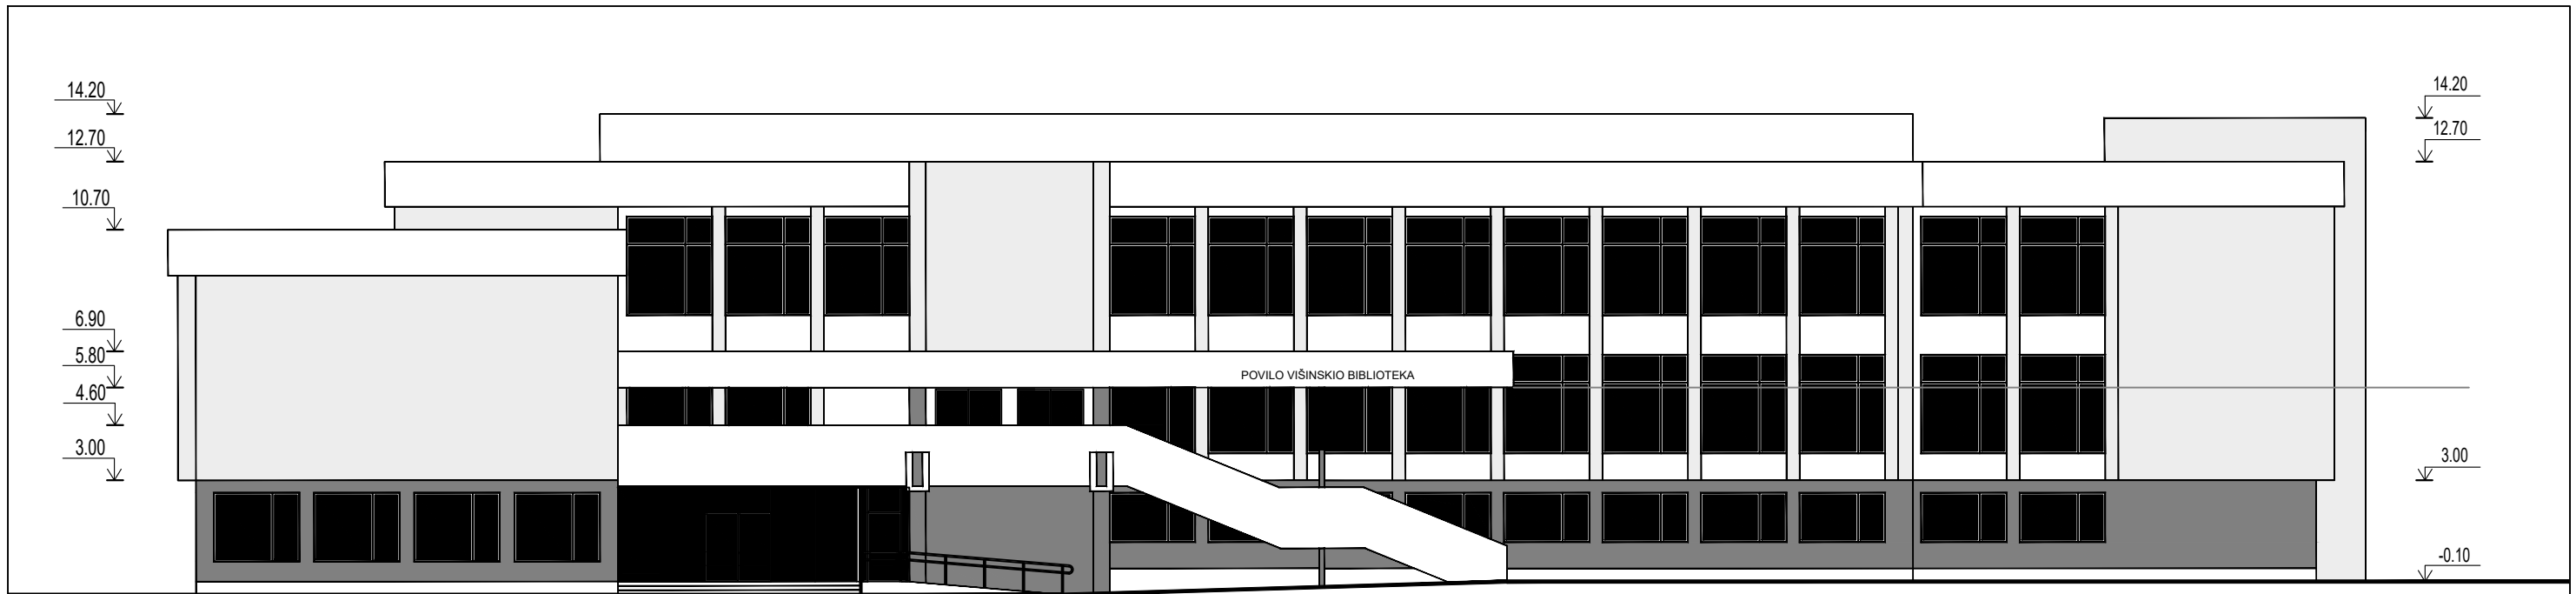


PIETVAKARIŲ FASADAS M 1:200

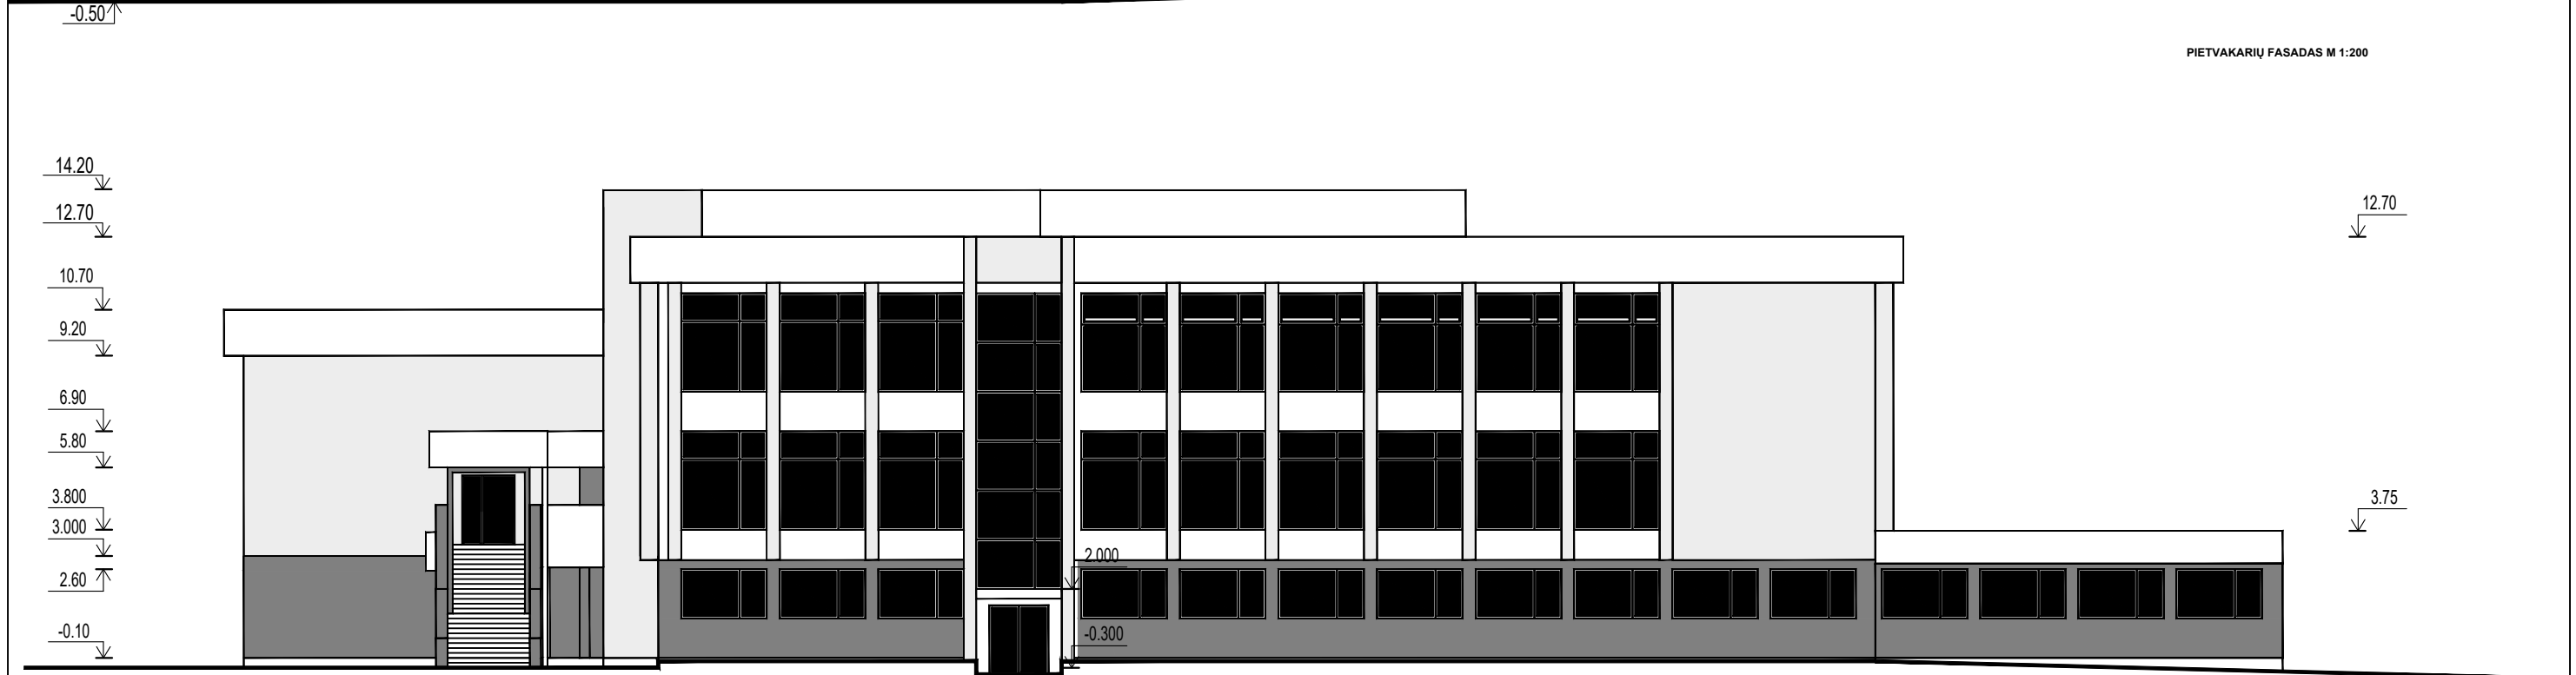

PIETRYČIŲ FASADAS M 1:200

0	2024-06-28		Visuomenės informavimui	
LAIDA	IŠLEIDIMO DATA		STATUSAS. IŠLEIDIMO PRIEŽASTIS (JEI TAIKOMA)	
Atestato Nr.		MB "Statybinis aukštis" Tilžės g. 170-333, LT-76296 Šiauliai Mob. Tel. 8 601 88978 el. p.: vozbutedaiva@gmail.com	STATINIO PROJEKTO PAVADINIMAS	
			Kultūros paskirties pastato kapitalinio remonto Aušros al. 62, Šiaulių m., projektiniai pasiūlymai.	
35973	PV	D. Vozbutė	STATINIO NUMERIS IR PAVADINIMAS	
Atestato Nr.	UAB "RS studija" I/K 145898643, Tilžės g. 170 - 405 kab. 76296 Šiauliai		01 - BIBLIOTEKA	
	A 007	SA PDV	V. Rudokas	DOKUMENTO PAVADINIMAS PIETVAKARIŲ IR PIETRYČIŲ FASADAI, M 1:200
LT	STATYTOJAS IR (ARBA) UŽSAKOVAS		DOKUMENTO ŽYMUO	
	Šiaulių apskrities Povilo Višinskio viešoji biblioteka		24028-01-PP.B-05	LAPAS 1

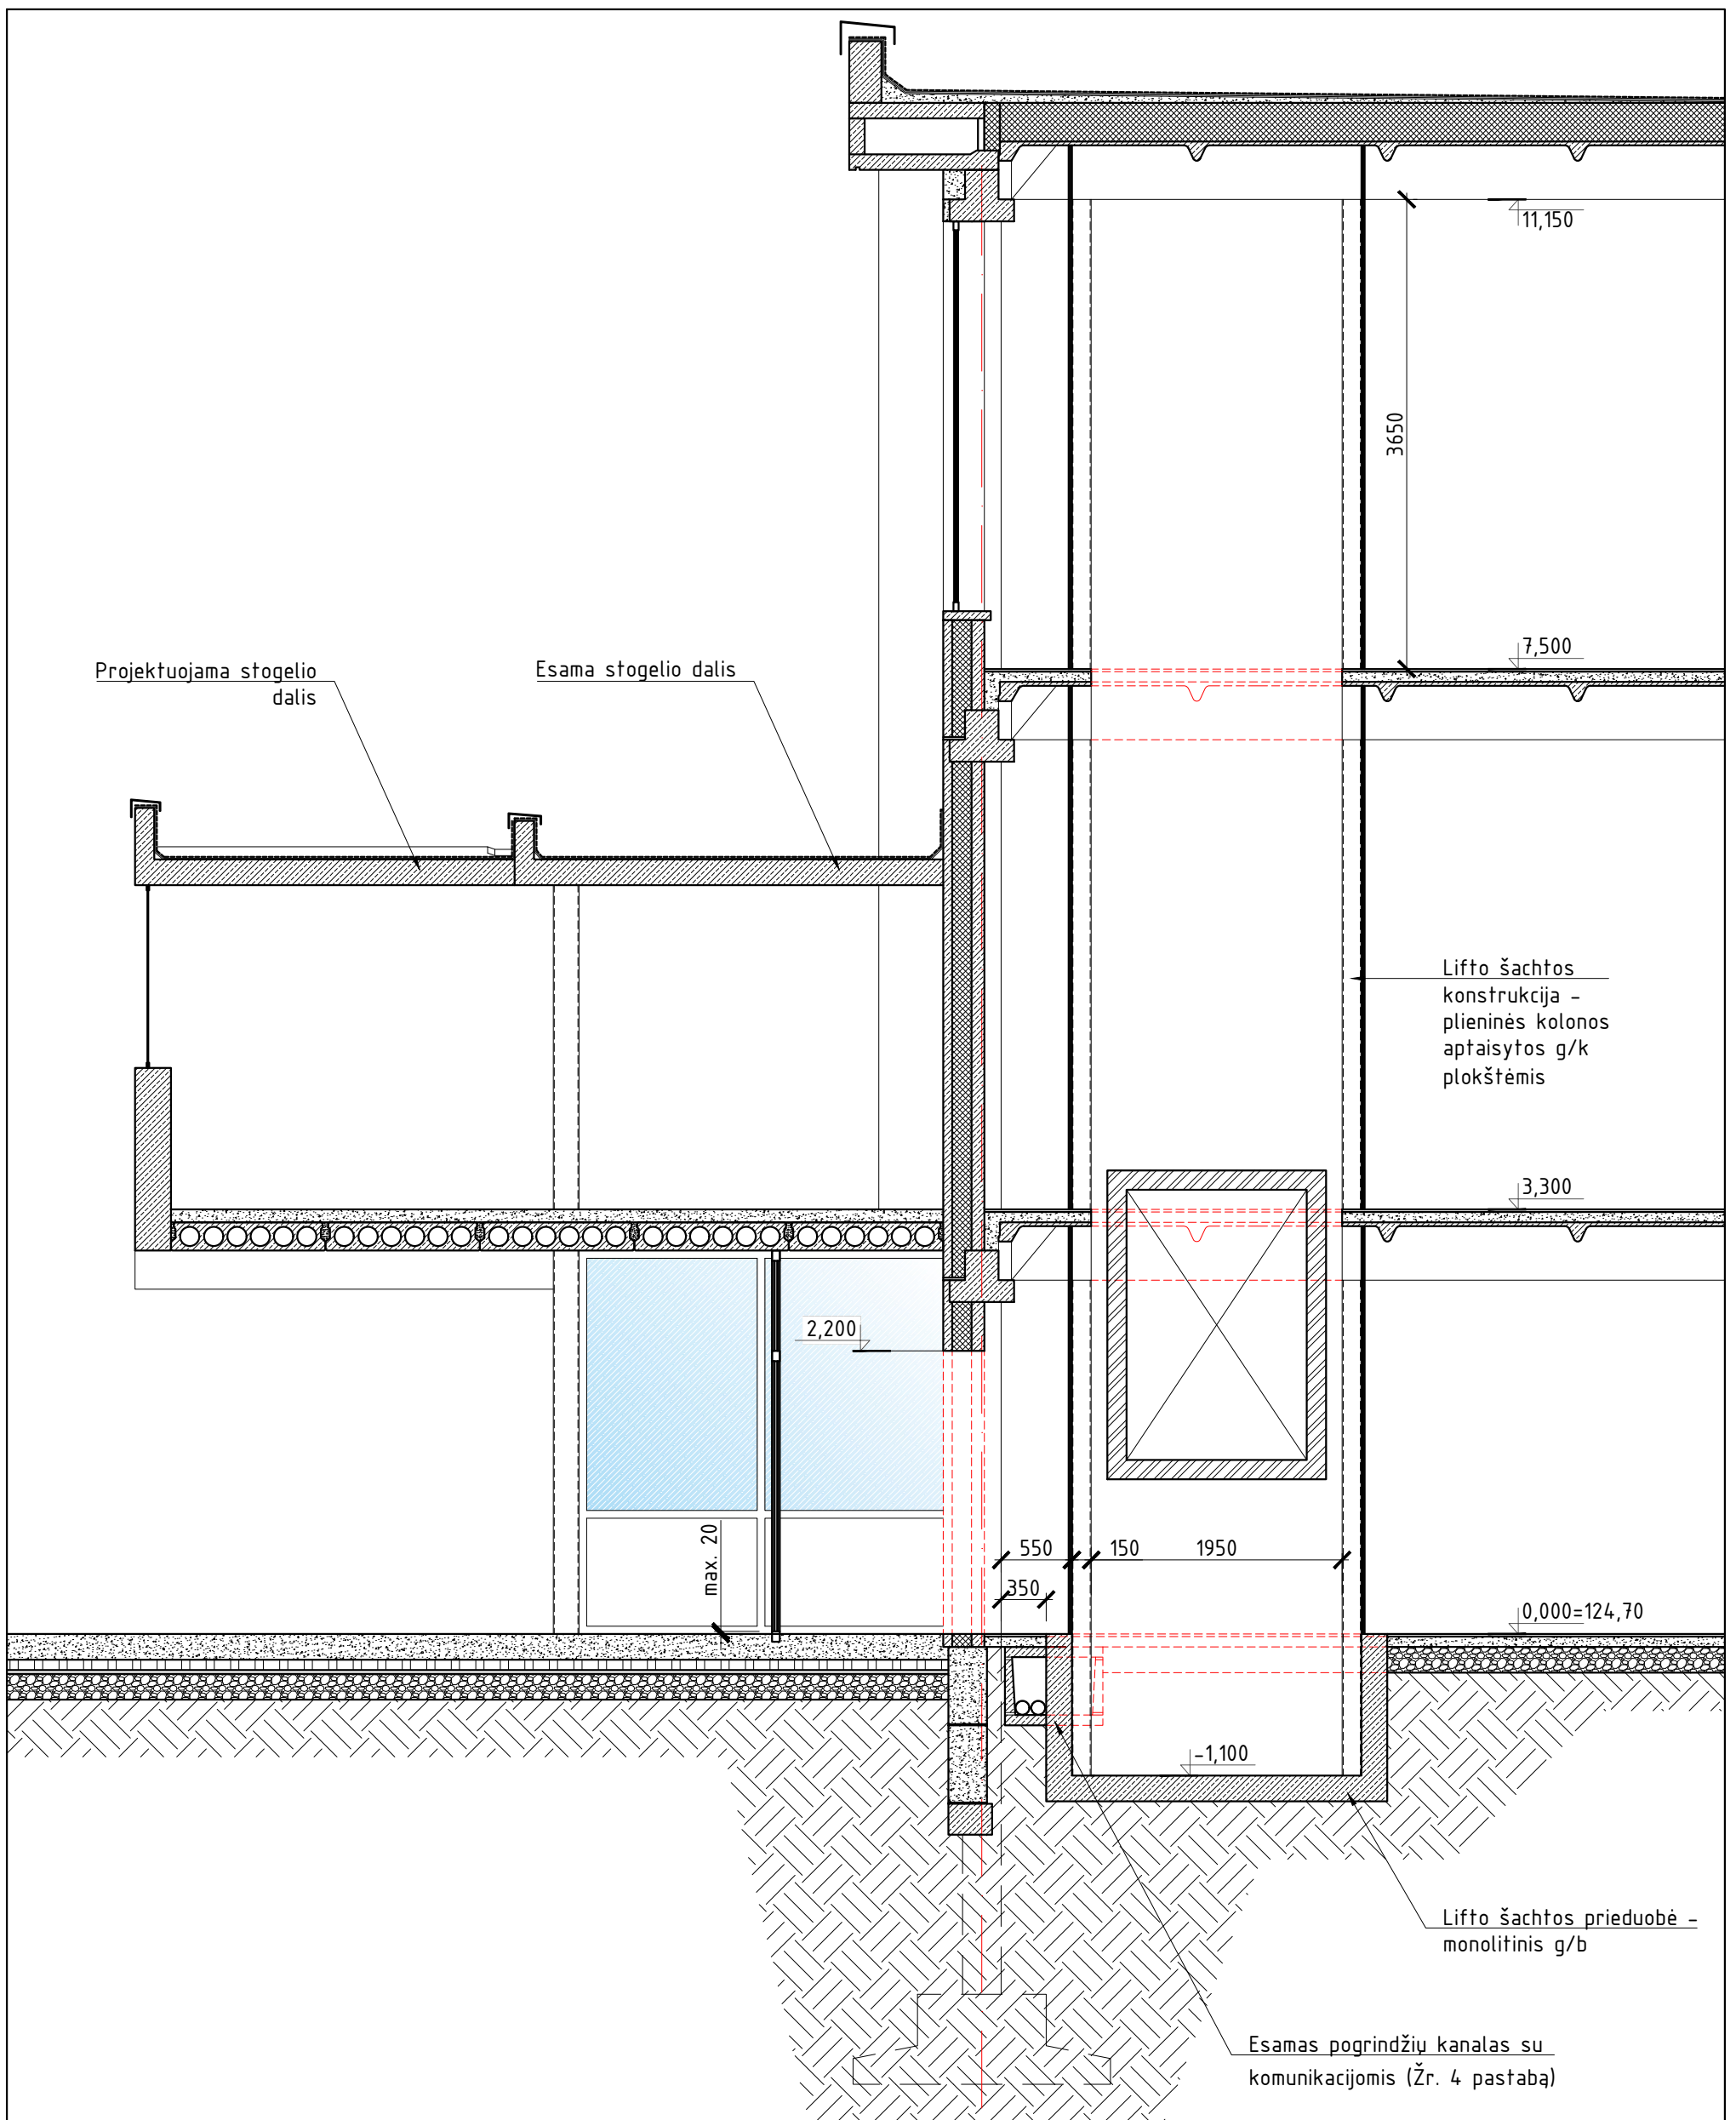


PASTABOS:

1. Matmenys nurodyti milimetrais, altitudės - metrais.
2. Apatiniame (cokoliniame) aukšte į lifto kabiną patenkama iš lauko. Pirmame ir antrame aukštuose įėjimas tik iš vidaus.
3. Lifto sustojimai - 3.
4. Lifto šachtos dydis tikslinamas rengiant techninį darbo projektą, kai bus pasirinktas konkretus lifto gamintojas.
4. Pastato viduje prie išorinių sienų yra esami g/b komunikaciniai kanalai, kurie gali trukdyti lifto pamato įrengimui. Lifto atitraukimas ir kiti matmenys turės būti tikslinami TDP rengimo metu, atlikus statybinius tyrinėjimus ir atsidenigus kai kurias konstrukcijas.

0	2024-06-28		Visuomenės informavimui	
LAIDA	IŠLEIDIMO DATA		STATUSAS. IŠLEIDIMO PRIEŽASTIS (JEI TAIKOMA)	
Atestato Nr.		MB "Statybinis aukštis" Tilžės g. 170-333, LT-76296 Šiauliai Mob. Tel. 8 601 88978 el. p.: vozbutedaiva@gmail.com	STATINIO PROJEKTO PAVADINIMAS Kultūros paskirties pastato kapitalinio remonto Aušros al. 62, Šiaulių m., projektiniai pasiūlymai.	
35973	PV	D. Vozbutė	STATINIO NUMERIS IR PAVADINIMAS	
Atestato Nr.	UAB "RS studija" I/K 145898643, Tilžės g. 170 - 405 kab. 76296 Šiauliai		01 - BIBLIOTEKA	
A 007	SA PDV	V. Rudokas	DOKUMENTO PAVADINIMAS	LAIDA
			PJŪVIS "1-1", M 1:50	0
LT	STATYTOJAS IR (ARBA) UŽSAKOVAS Šiaulių apskrities Povilo Višinskio viešoji biblioteka		DOKUMENTO ŽYMUO	LAPAS
			24028-01-PP.B-06	LAPŲ
				1
				1




POVILO VIŠINSKIO BIBLIOTEKOS ĮĖJIMO REKONSTRAVIMO PROJEKTINIAI PASIŪLYMAI. arch. V. RUDOKAS © 2024 m

0	2024-06-28		Visuomenės informavimui	
LAIDA	IŠLEIDIMO DATA		STATUSAS. IŠLEIDIMO PRIEŽASTIS (JEI TAIKOMA)	
Atestato Nr.		MB "Statybinis aukštis" Tilžės g. 170-333, LT-76296 Šiauliai Mob. Tel. 8 601 88978 el. p.: vozbufedaiva@gmail.com	STATINIO PROJEKTO PAVADINIMAS Kultūros paskirties pastato kapitalinio remonto Aušros al. 62, Šiaulių m., projektiniai pasiūlymai.	
35973	PV	D. Vozbutė	STATINIO NUMERIS IR PAVADINIMAS	
Atestato Nr.	UAB "RS studija" I/K 145898643, Tilžės g. 170 - 405 kab. 76296 Šiauliai		01 - BIBLIOTEKA	
A 007	SA PDV	V. Rudokas	DOKUMENTO PAVADINIMAS	LAIDA
			VIZUALIZACIJA 1	0
LT	STATYTOJAS IR (ARBA) UŽSAKOVAS Šiaulių apskrities Povilo Višinskio viešoji biblioteka		DOKUMENTO ŽYMUO	LAPAS
			24028-01-PP.B-07	LAPŲ
				1
				1




POVILO VIŠINSKIO BIBLIOTEKOS ĮĖJIMO REKONSTRAVIMO PROJEKTINIAI PASIŪLYMAI. arch. V. RUDOKAS © 2024 m


0	2024-06-28		Visuomenės informavimui	
LAIDA	IŠLEIDIMO DATA		STATUSAS. IŠLEIDIMO PRIEŽASTIS (JEI TAIKOMA)	
Atestato Nr.		MB "Statybinis aukštis" Tilžės g. 170-333, LT-76296 Šiauliai Mob. Tel. 8 601 88978 el. p.: vozbutedaiva@gmail.com	STATINIO PROJEKTO PAVADINIMAS Kultūros paskirties pastato kapitalinio remonto Aušros al. 62, Šiaulių m., projektiniai pasiūlymai.	
35973	PV	D. Vozbutė	STATINIO NUMERIS IR PAVADINIMAS	
Atestato Nr.	UAB "RS studija" I/K 145898643, Tilžės g. 170 - 405 kab. 76296 Šiauliai		01 - BIBLIOTEKA	
A 007	SA PDV	V. Rudokas	DOKUMENTO PAVADINIMAS	LAIDA
			VIZUALIZACIJA 2	0
LT	STATYTOJAS IR (ARBA) UŽSAKOVAS Šiaulių apskrities Povilo Višinskio viešoji biblioteka		DOKUMENTO ŽYMUO	LAPAS
			24028-01-PP.B-08	LAPŲ
				1
				1



POVILO VIŠINSKIO BIBLIOTEKOS ĮĖJIMO REKONSTRAVIMO PROJEKTINIAI PASIŪLYMAI. arch. V. RUDOKAS © 2024 m

0	2024-06-28		Visuomenės informavimui	
LAIDA	IŠLEIDIMO DATA		STATUSAS. IŠLEIDIMO PRIEŽASTIS (JEI TAIKOMA)	
Atestato Nr.		MB "Statybinis aukštis" Tilžės g. 170-333, LT-76296 Šiauliai Mob. Tel. 8 601 88978 el. p.: vozbufedaiva@gmail.com	STATINIO PROJEKTO PAVADINIMAS Kultūros paskirties pastato kapitalinio remonto Aušros al. 62, Šiaulių m., projektiniai pasiūlymai.	
35973	PV	D. Vozbutė	STATINIO NUMERIS IR PAVADINIMAS	
Atestato Nr.	UAB "RS studija" I/K 145898643, Tilžės g. 170 - 405 kab. 76296 Šiauliai		01 - BIBLIOTEKA	
A 007	SA PDV	V. Rudokas	DOKUMENTO PAVADINIMAS	LAIDA
			VIZUALIZACIJA 3	0
LT	STATYTOJAS IR (ARBA) UŽSAKOVAS Šiaulių apskrities Povilo Višinskio viešoji biblioteka		DOKUMENTO ŽYMUO	LAPAS
			24028-01-PP.B-09	LAPŲ
				1
				1



0	2024-06-28		Visuomenės informavimui	
LAIDA	IŠLEIDIMO DATA		STATUSAS. IŠLEIDIMO PRIEŽASTIS (JEI TAIKOMA)	
Atestato Nr.		MB "Statybinis aukštis" Tilžės g. 170-333, LT-76296 Šiauliai Mob. Tel. 8 601 88978 el. p.: vozbufedaiva@gmail.com	STATINIO PROJEKTO PAVADINIMAS Kultūros paskirties pastato kapitalinio remonto Aušros al. 62, Šiaulių m., projektiniai pasiūlymai.	
35973	PV	D. Vozbutė	STATINIO NUMERIS IR PAVADINIMAS	
Atestato Nr.	UAB "RS studija" I/K 145898643, Tilžės g. 170 - 405 kab. 76296 Šiauliai		01 - BIBLIOTEKA	
A 007	SA PDV	V. Rudokas	DOKUMENTO PAVADINIMAS	LAIDA
			VIZUALIZACIJA 4	0
LT	STATYTOJAS IR (ARBA) UŽSAKOVAS Šiaulių apskrities Povilo Višinskio viešoji biblioteka		DOKUMENTO ŽYMUO	LAPAS
			24028-01-PP.B-10	LAPŲ
				1
				1