



GATVĖS DANGOS KONSTRUKCIJA (1 TIPAS)

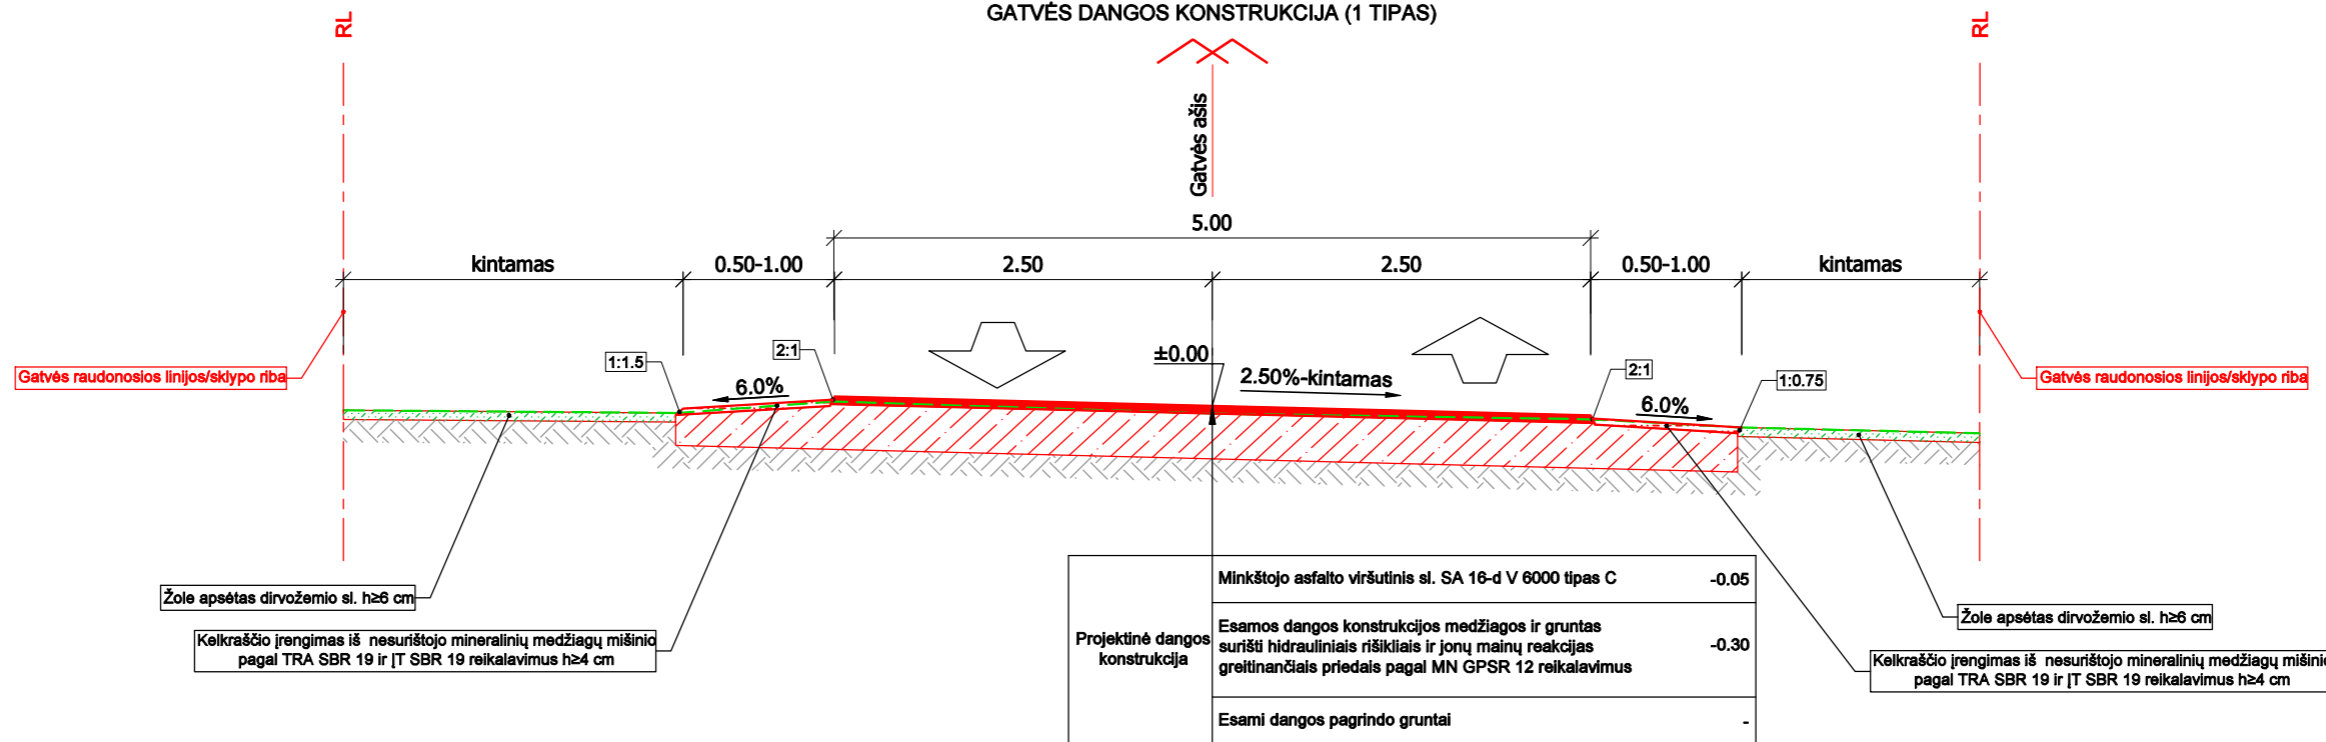

GATVĖS DANGOS KONSTRUKCIJA (2 TIPAS)

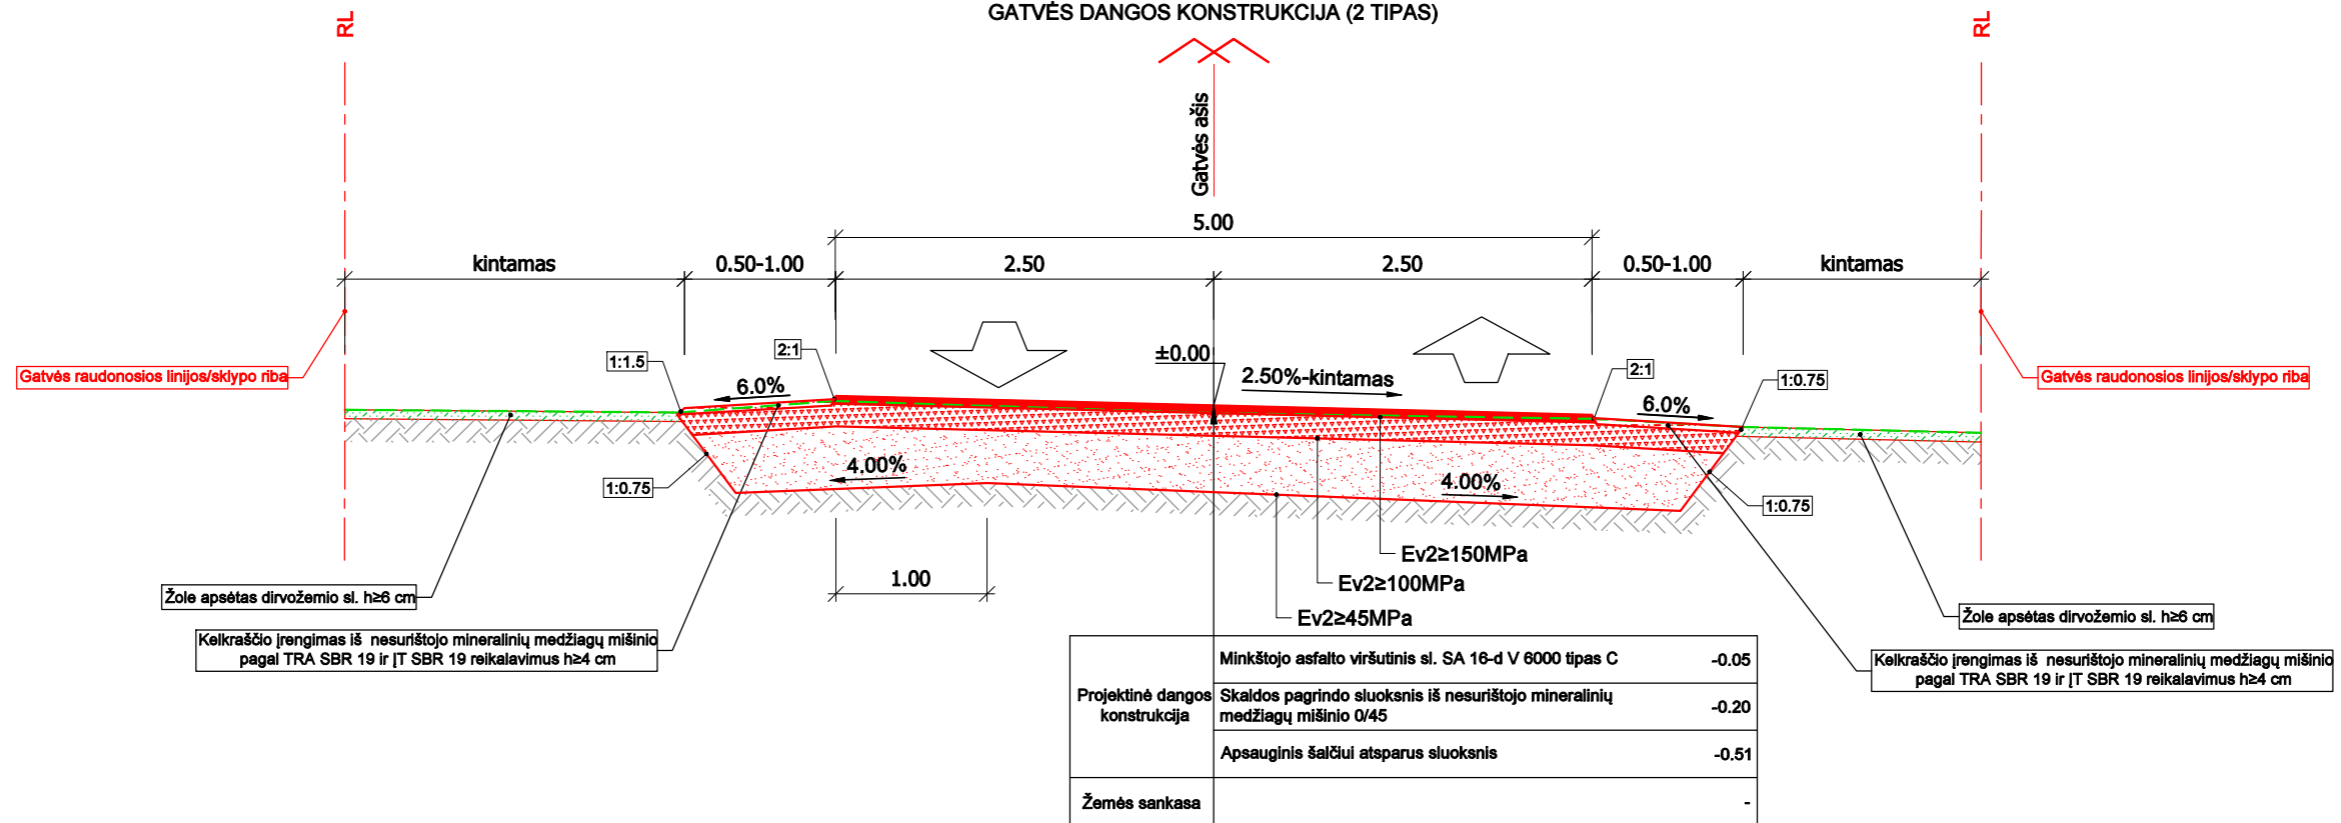


SUTARTINIAI ŽYMĖJIMAI

ESAMO PAVIRŠIAUS LINIJA

PASTABOS:

- VISI MATMENYS NURODYTI METRAIS (m).
- AUKŠČIŲ SISTEMA LAS07

0	2024 10	Viešinimui.
Laida	Išleidimo data	Laidos statusas. Keitimo priežastis (jei taikoma)
KVAL. PATV. DOK. NR.	 UAB „Šiaulių plentas“	Statinio projekto pavadinimas: Ažuolyno g., Šiauliuose, rekonstravimo projektas
37388	SPV	Martynas Jucevičius
41170	SPDV	Martynas Jucevičius
LT	Statytojas ir (arba) užsakovas: Šiaulių miesto savivaldybės administracija Vasario 16-osios g. 62, LT-76295 Šiauliai	Dokumento pavadinimas: Dangos konstrukcijos tipiniai skersiniai pjūviai
		Dokumento žymuo: 323-00-PRA-BR.02
		Lapas Lapų
		1 1