




FASADAS 14-1 M 1:100

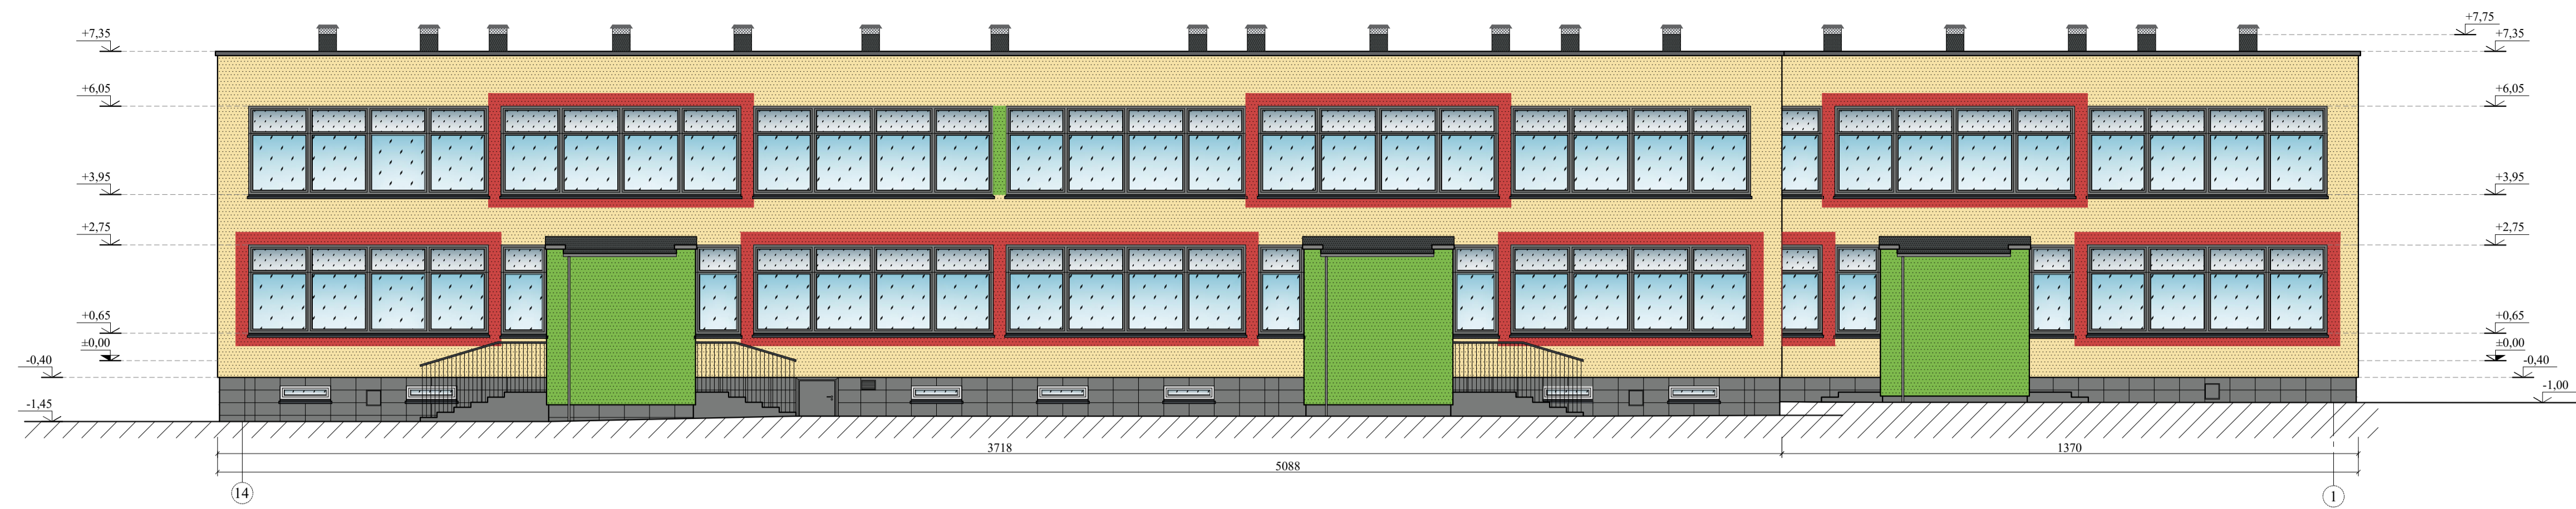

FASADAS A-F M 1:100

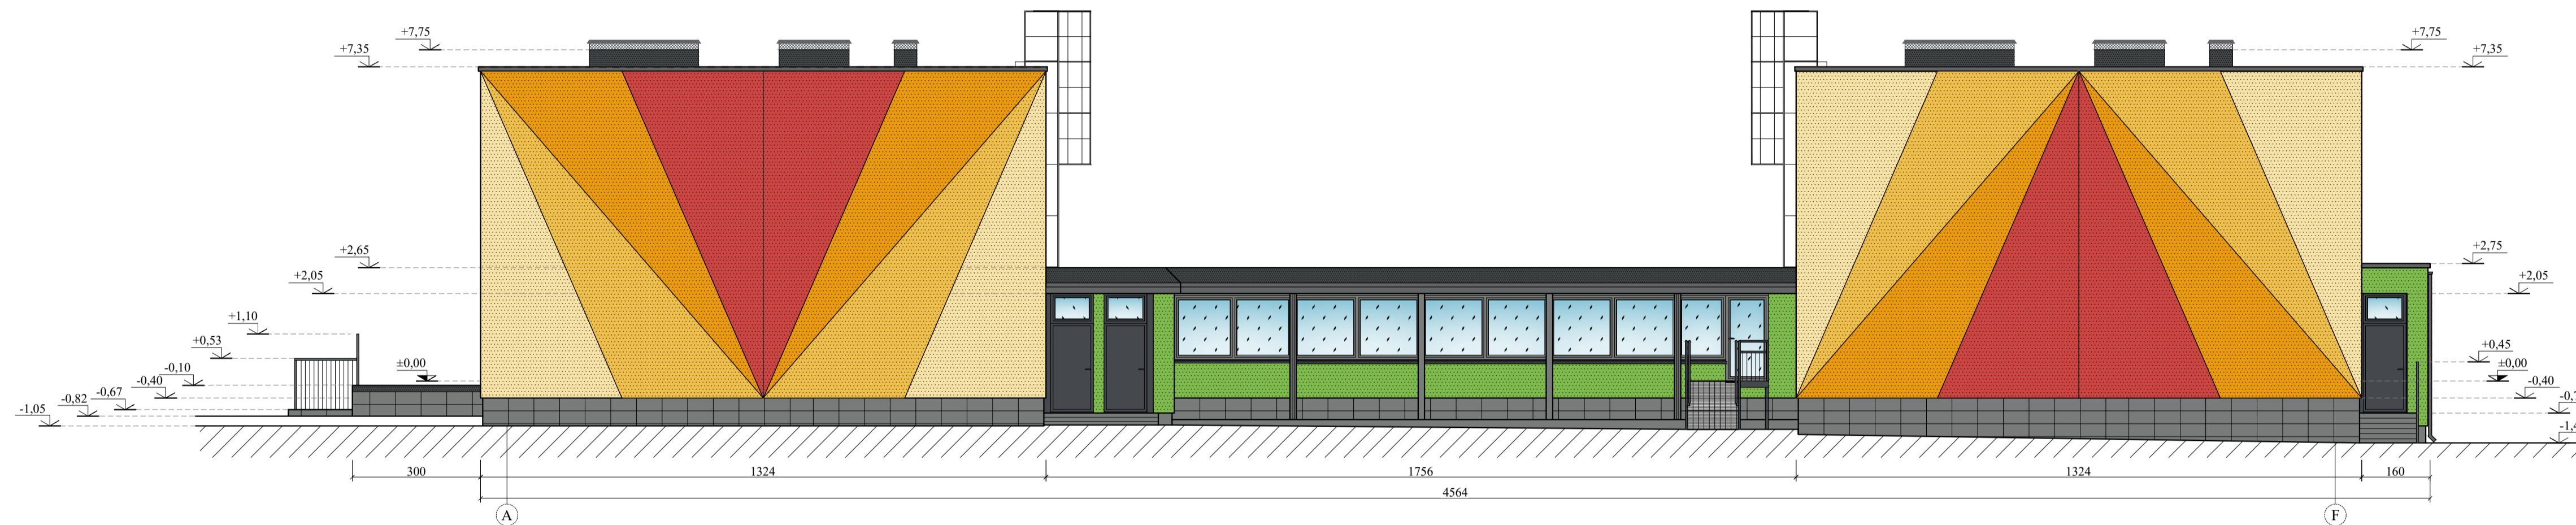

FASADAS 1-14 M 1:100

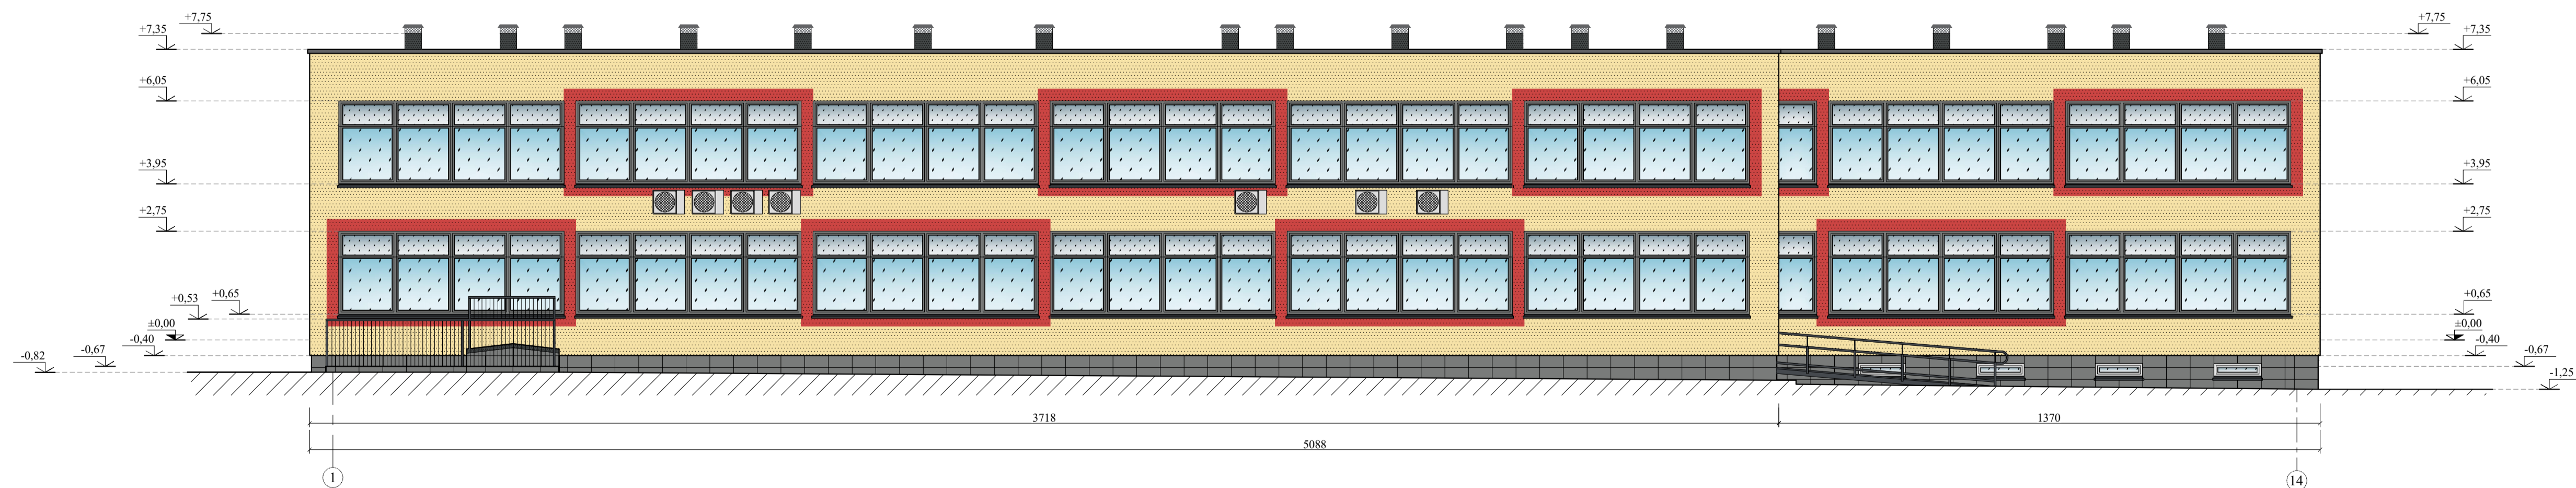


- PASTABOS:**
- PASTATO FASADO APDAILA - HOMOGENINIS DEKORATYVINIS TINKAS. PARINKUS FASADŲ APDAILOS SPALVAS IŠ DEKORATYVINO TINKO GAMINTOJO PALETĖS, JAS SUDERINTI SU UŽSAKOVŲ SUDERINTI SU UŽSAKOVŲ;
 - PASTATO COKOLIO APDAILA - ĮRENGIAMAS TINKUOJAMAS FASADAS SU KLIUOJAMŲ AKMENS MASĖS PLYTELĲŲ APDAILA. PARENKANT AKMENS MASĖS PLYTELES BŪTINA JAS IR JŲ SPALVĄ SUDERINTI SU UŽSAKOVŲ;
 - PARAPETO APSKARDINIMO, PARAPETO TVORELĖS, KITŲ APSKARDINIMŲ, VISŲ METALINIŲ ELEMENTŲ IR LAUKINIŲ PALANGŲ SPALVA - PILKA, ARTIMA RAL 9023;
 - LANGŲ PROFILIŲ SPALVA - IŠ LAUKO PUSĖS: PILKA, ARTIMA RAL 9023, IŠ VIDAUŠ PUSĖS: BALTA;
 - LAUKO DURŲ SPALVA - PILKA, ARTIMA RAL 9023;
 - BEJIMŲ STOGELIŲ DANGA - PRILYDOMA BITUMINĖ DANGA;
 - AKSKČIAI NURODYTI - METRAIS;
 - MATMENYS NURODYTI - CM;


FASADŲ APDAILOS LENTELĖ	
Žymėjimas	Pavadinimas
	SIENŲ APDAILA - GELTONOS SPALVOS APDAILINIS ARMUOTAS TINKAS, SPALVA ARTIMA PAGAL RGB (RAL 095 90 30);
	SIENŲ APDAILA - ŽALIOS SPALVOS APDAILINIS ARMUOTAS TINKAS, SPALVA ARTIMA PAGAL RGB (RAL 130 70 60);
	SIENŲ APDAILA - RAUDONOS SPALVOS APDAILINIS ARMUOTAS TINKAS, SPALVA ARTIMA PAGAL RGB (RAL 030 50 60);
	SIENŲ APDAILA - ORANŽINĖS SPALVOS APDAILINIS ARMUOTAS TINKAS, SPALVA ARTIMA PAGAL RGB (RAL 075 70 70);
	SIENŲ APDAILA - RUDOS SPALVOS APDAILINIS ARMUOTAS TINKAS, SPALVA ARTIMA PAGAL RGB (RAL 085 80 60);
	COKOLIO APDAILA - AKMENS MASĖS PLYTELĖS (PLYTELĲŲ GABARITAI 300x600MM), SPALVA PILKA ARTIMA RAL9023;
	ESAMOS VENTILIACIJOS ŠACHTOS
	ESAMI IŠORINIAI KONDICIONAVIMO ĮRENGINIAI

0	2024-09	Išreikšti statytojo sumanyto projektuoti statinio idėjų	STATINIO PROJEKTO PAVADINIMAS:	LAIDA	
Laida	Išleidimo data	Laidos statusas ir keitimo pavadinimas (priežastis) (jei taikoma)	MOKSLO PASKIRTIES PASTATŲ (7.11), KURIŲ UNIKALĖS NR. 2997-6005-9014 IR 2997-6005-9020, ŠIAULIŲŠE, KRYMO G. 3. KAPITALINIO REMONTO PROJEKTAS	0	
KVAL. PATV. DOK. NR.		UAB "STATINIO PROJEKTAVIMO STUDIJA" Šilutės g. 12, Šilutė, Lietuva, LT-71117 (Mok. Nr. -0794021845)	DOKUMENTO PAVADINIMAS:	LAIDA	
37970	SPV	G. ANGLICKAS	2024	FASADAS 14-1 M 1:100, FASADAS A-F M 1:100, FASADAS 1-14 M 1:100.	0
A 1722	SPDV	O. JANKAUSKAS	2024		
UŽSAKOVAS:	ŠIAULIŲ MIESTO SAVIVALDYBĖS ADMINISTRACIJA	DOKUMENTO ŽYMUS:	2413-01-PP_B-06	LAPAS	LAPŲ
LT				1	1


FASADAS F-A M 1:100

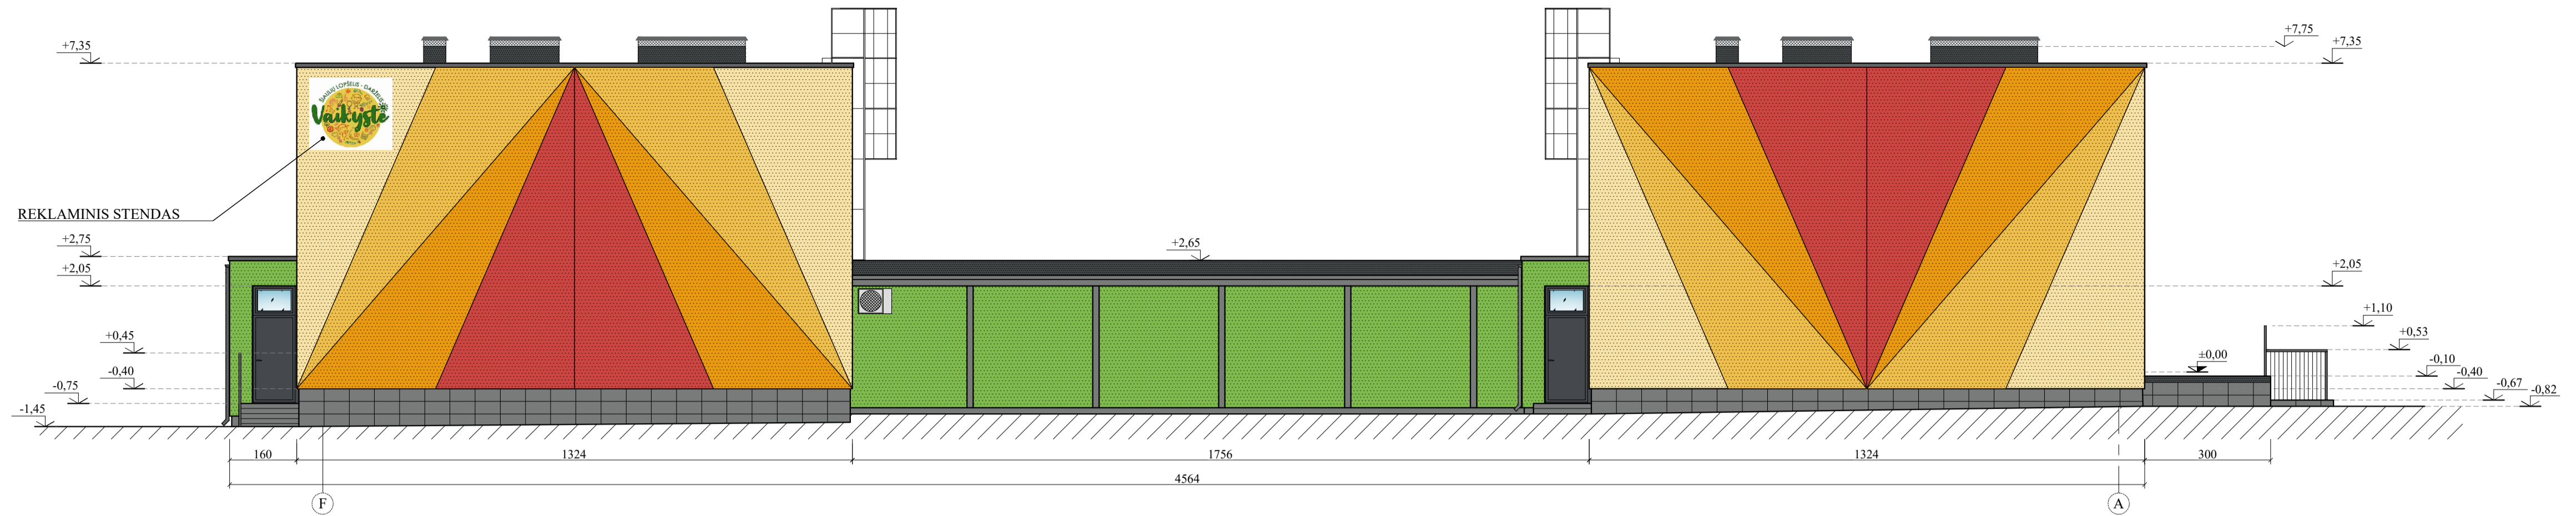

FASADAS 4-14 M 1:100

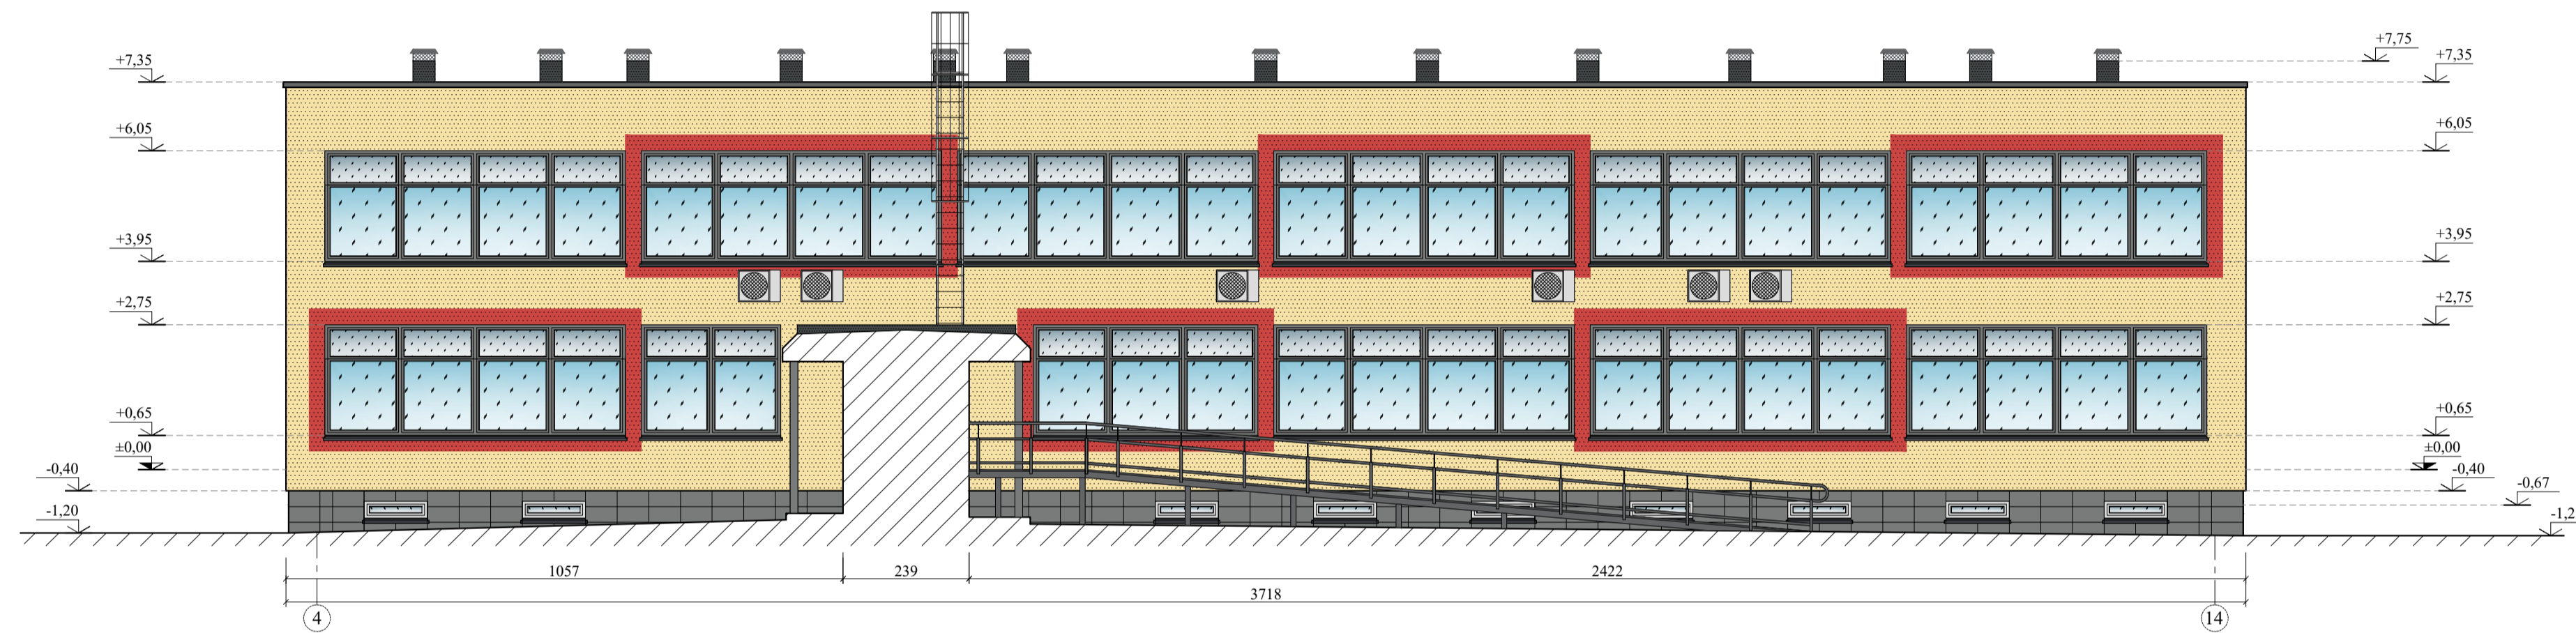

FASADAS 11-1 M 1:100

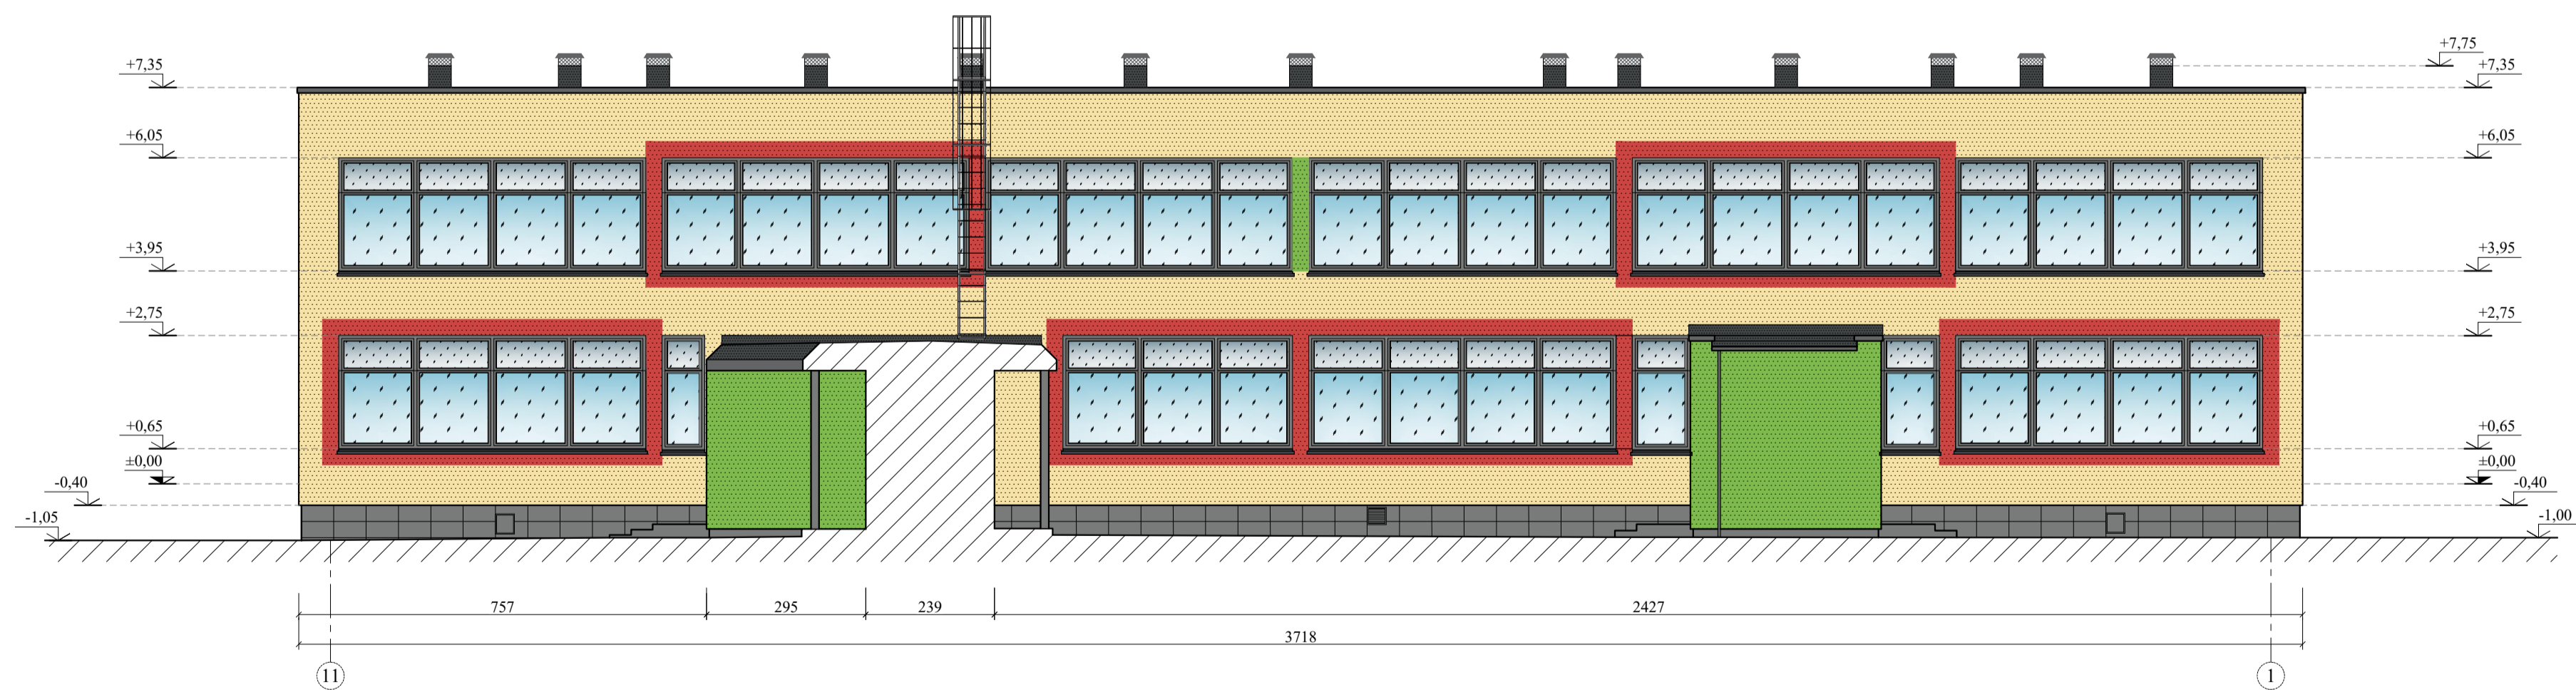

- PASTABOS:**
1. PASTATO FASADO APDAILA - HOMOGENINIS DEKORATYVINIS TINKAS. PARINKUS FASADŲ APDAILOS SPALVAS IŠ DEKORATYVINO TINKO GAMINTOJO PALETĖS, JAS SUDERINTI SU UŽSAKOVU; SUDERINTI SU UŽSAKOVU;
 2. PASTATO COKOLIO APDAILA - ĮRENGIAMAS TINKUOJAMAS FASADAS SU KLIUOJAMŲ AKMENS MASĖS PLYTELIŲ APDAILA. PARENKANT AKMENS MASĖS PLYTELES BŪTINA JAS IR JŲ SPALVĄ SUDERINTI SU UŽSAKOVU;
 3. PARAPETO APSKARDINIMO, PARAPETO TVORELĖS, KITŲ APSKARDINIMŲ, VISŲ METALINIŲ ELEMENTŲ IR LAUKINIŲ PALANGŲ SPALVA - PILKA, ARTIMA RAL 9023;
 4. LANGŲ PROFILIŲ SPALVA - IŠ LAUKO PUSĖS: PILKA, ARTIMA RAL 9023, IŠ VIDAUS PUSĖS: BALTA;
 5. LAUKO DURŲ SPALVA - PILKA, ARTIMA RAL 9023;
 6. BĖJIMŲ STOGELIŲ DANGA - PHILYDOMA BITUMINĖ DANGA;
 7. AKSKČIAI NURODYTI - METRAIS;
 8. MATMENYS NURODYTI - CM;

FASADŲ APDAILOS LENTELĖ	
Žymėjimas	Pavadinimas
	SIENŲ APDAILA - GELTONOS SPALVOS APDAILINIS ARMUOTAS TINKAS, SPALVA ARTIMA PAGAL RGB (RAL 095 90 30);
	SIENŲ APDAILA - ŽALIOS SPALVOS APDAILINIS ARMUOTAS TINKAS, SPALVA ARTIMA PAGAL RGB (RAL 130 70 60);
	SIENŲ APDAILA - RAUDONOS SPALVOS APDAILINIS ARMUOTAS TINKAS, SPALVA ARTIMA PAGAL RGB (RAL 030 50 60);
	SIENŲ APDAILA - ORANŽINĖS SPALVOS APDAILINIS ARMUOTAS TINKAS, SPALVA ARTIMA PAGAL RGB (RAL 075 70 70);
	SIENŲ APDAILA - RUDOS SPALVOS APDAILINIS ARMUOTAS TINKAS, SPALVA ARTIMA PAGAL RGB (RAL 085 80 60);
	COKOLIO APDAILA - AKMENS MASĖS PLYTELĖS (PLYTELIŲ GABARITAI 300x600MM), SPALVA PILKA ARTIMA RAL9023;
	ESAMOS VENTILIACIJOS ŠACHTOS
	ESAMI IŠORINIAI KONDICIONAVIMO ĮRENGINIAI

0	2024-09	Išreikšti statytojo sumanyto projektuoto statinio idėjų		
Laida	Išleidimo data	Laidos statusas ir keitimo pavadinimas (priežastis) (jei taikoma)		
KVAL. PATV. DOK. NR.		UAB "STATINIO PROJEKTAVIMO STUDIJA" Šilutės g. 12, Šilutė, Lietuva, LT-71117 Mok. Nr. - 079421845	STATINIO PROJEKTO PAVADINIMAS: MOKSLO PASKIRTIES PASTATŲ (7.11.), KURIŲ UNIKALĖS NR. 2997-6005-9014 IR 2997-6005-9020, ŠIAULIJOSE, KRYMO G. 3. KAPITALINIO REMONTO PROJEKTAS	DOKUMENTO PAVADINIMAS:
37970	SPV	G. ANGLICKAS	2024	LAIDA
A 1722	SPDV	O. JANKAUSKAS	2024	0
				FASADAS F-A M 1:100, FASADAS 4-14 M 1:100, FASADAS 11-1 M 1:100.
UŽSAKOVAS:			DOKUMENTO ŽYMELIS:	LAPAS LAPŲ
LT	ŠIAULIŲ MIESTO SAVIVALDYBĖS ADMINISTRACIJA		2413-01-PP_B-07	1 1