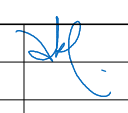
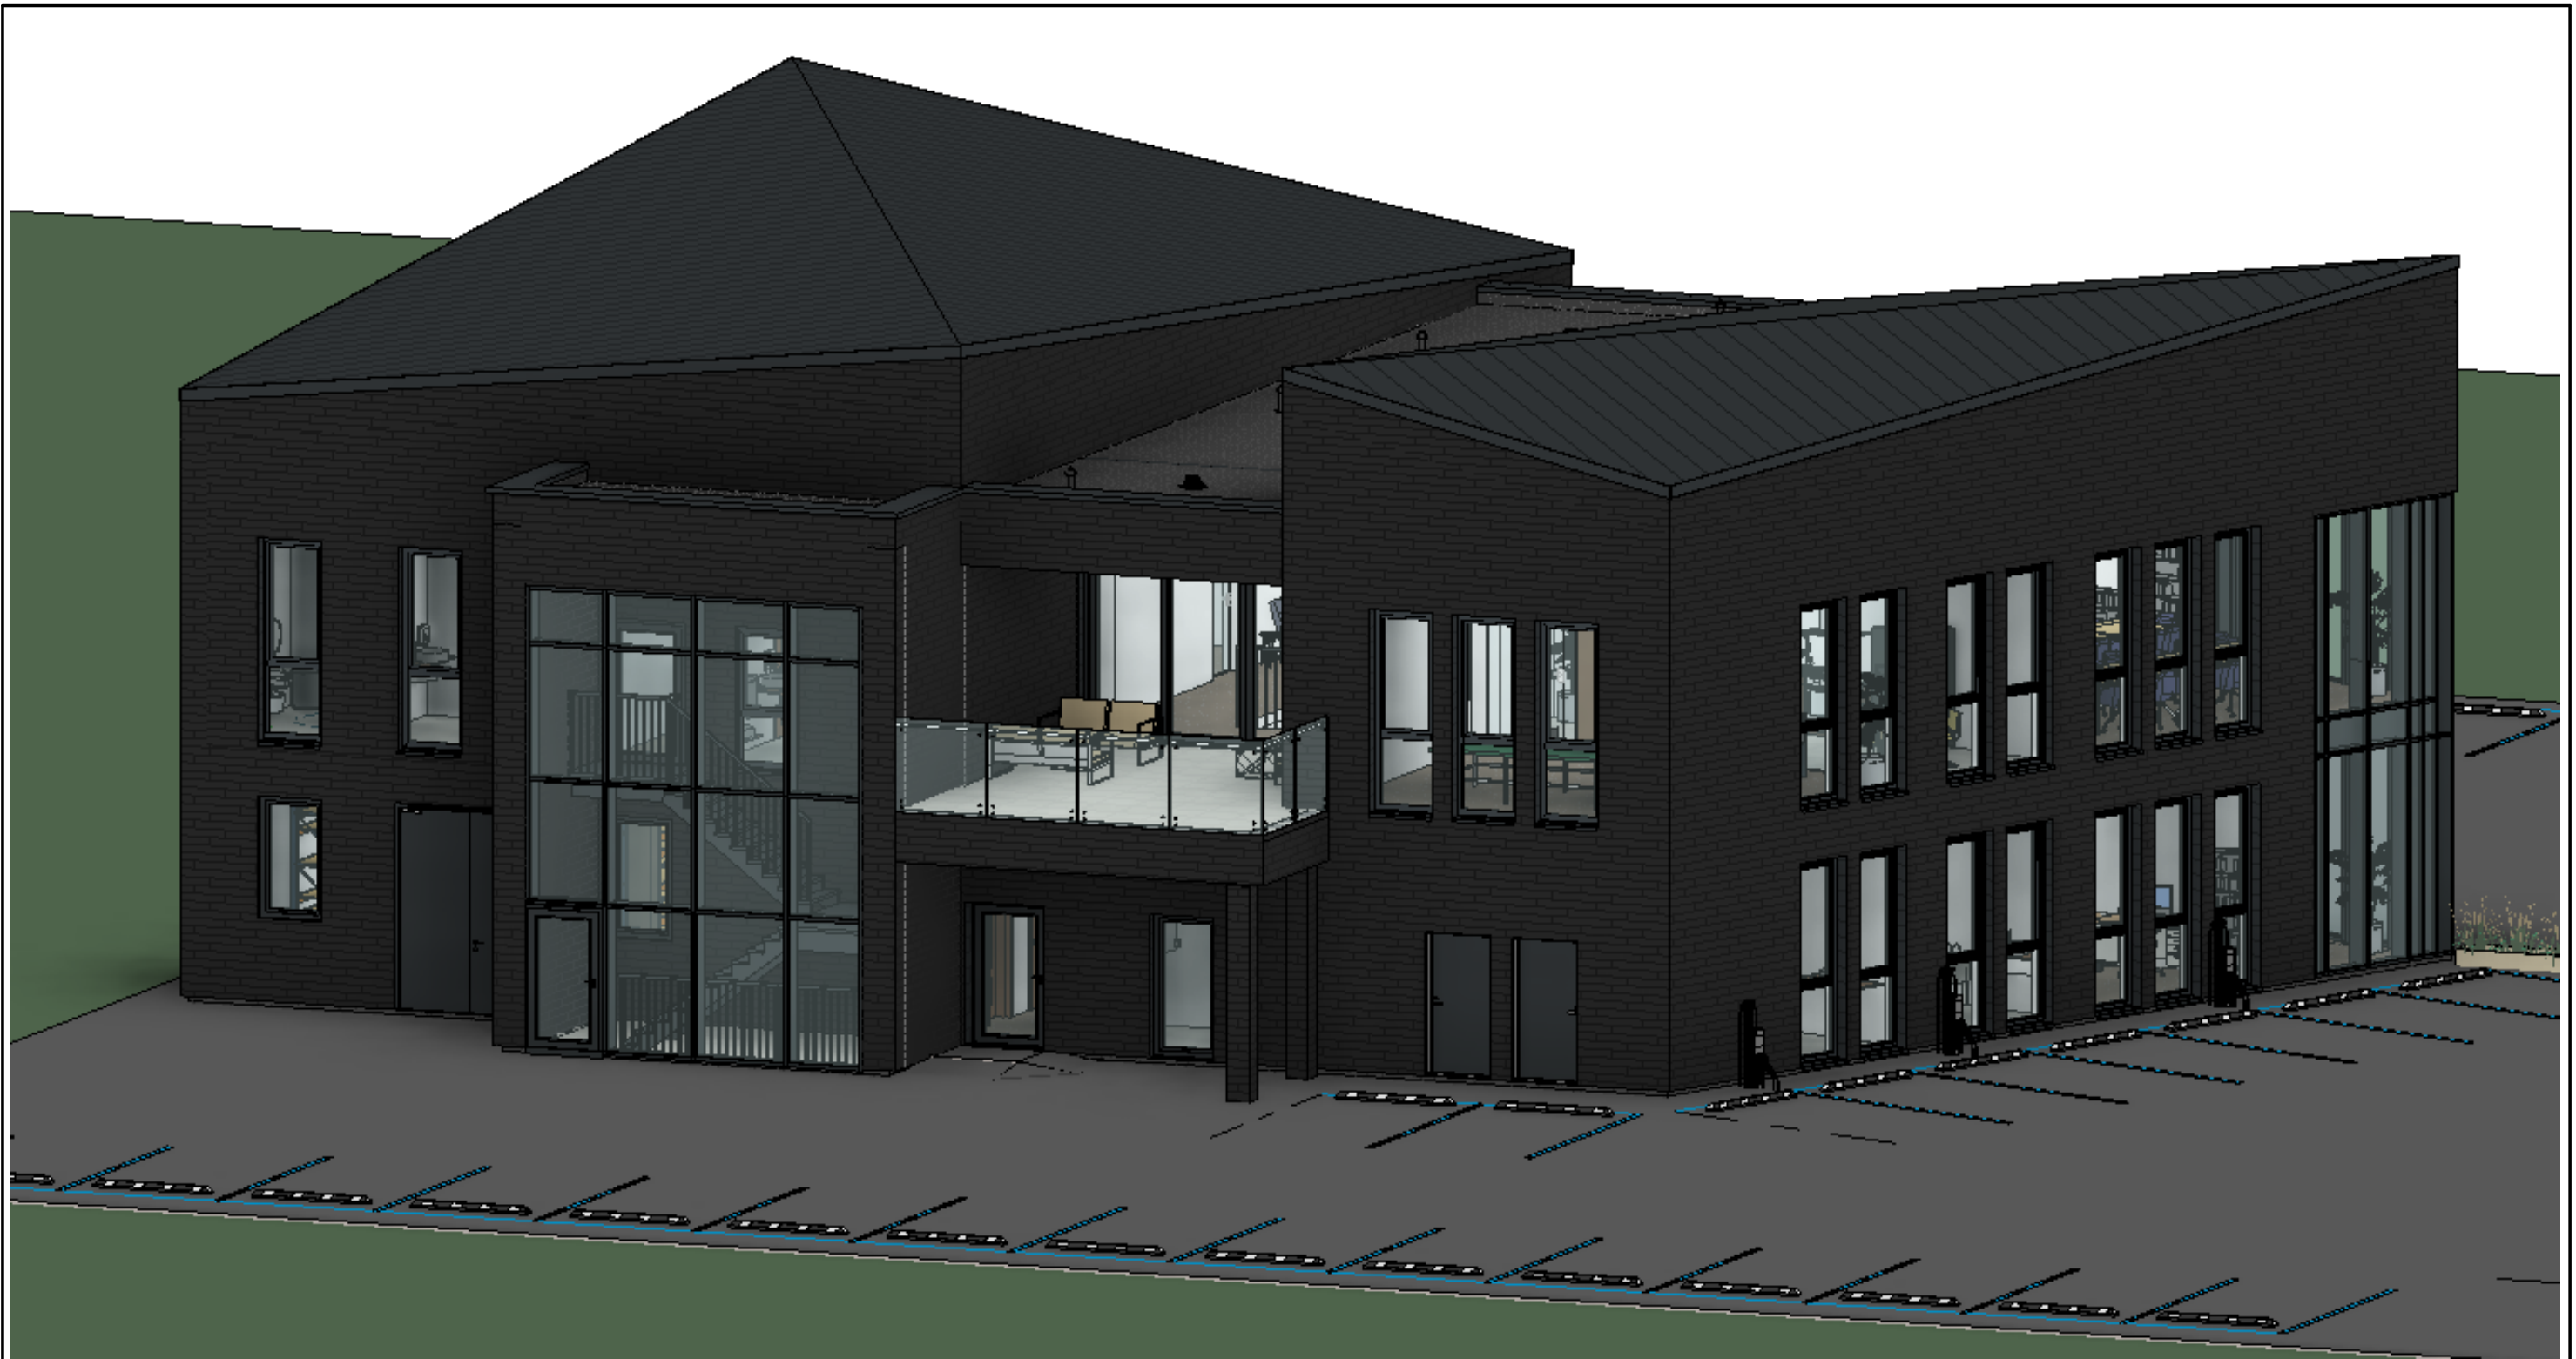


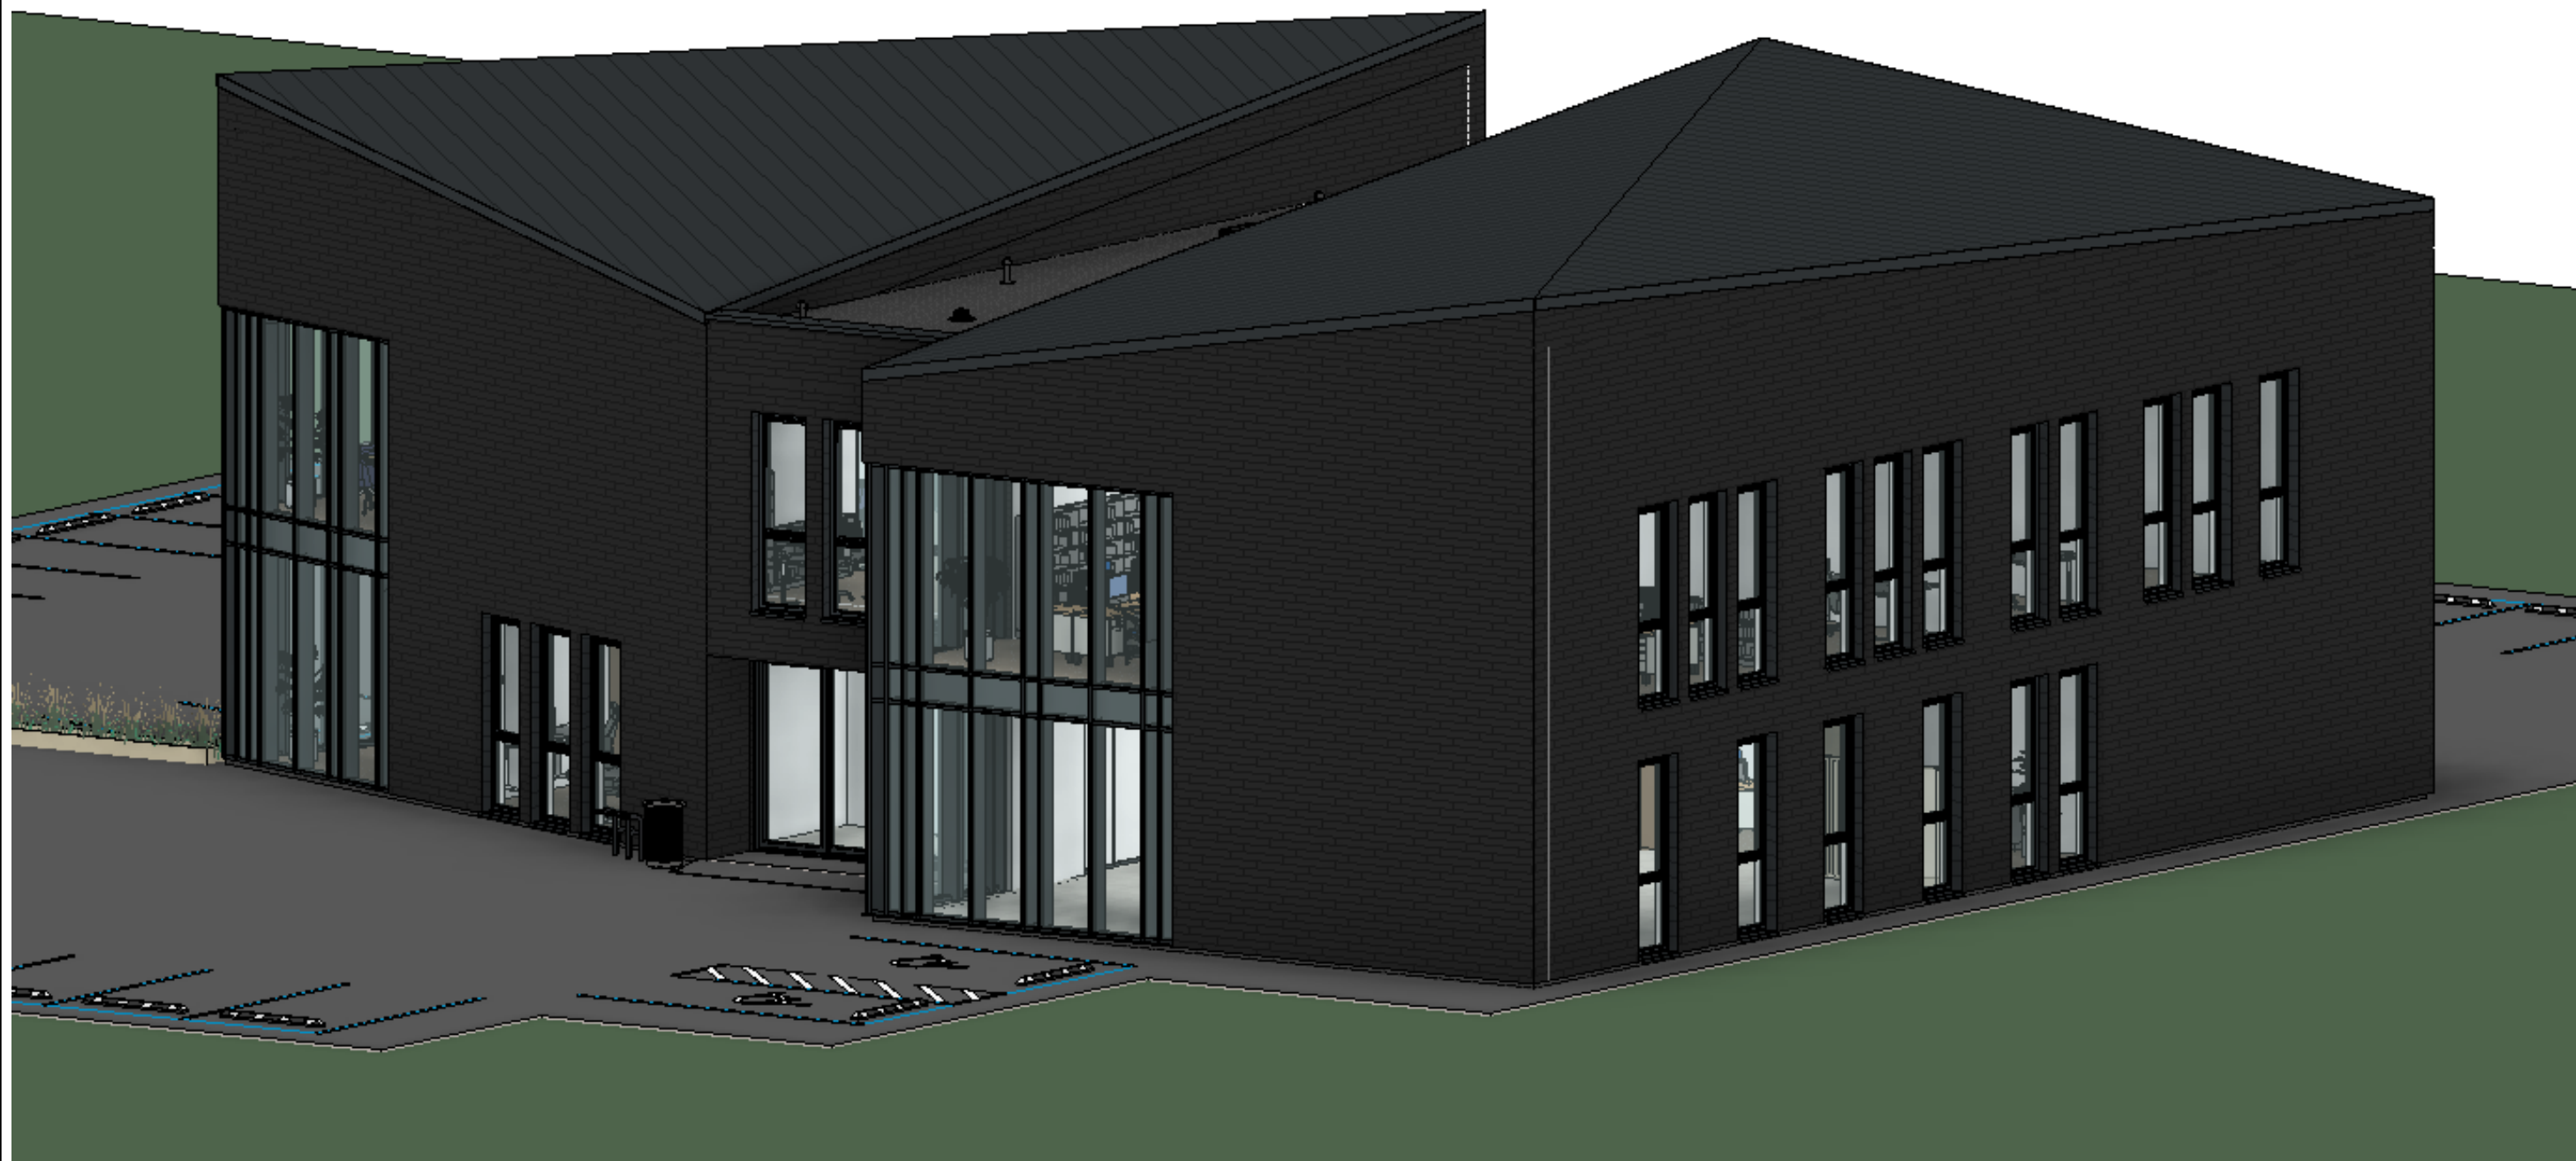

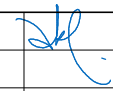


0	2024/07	Statybos leidimui (konkursui)			
Laida	Išleidimo data	Laidos statusas ir keitimo pavadinimas (priežastis) (jei taikoma)			
Kvalif. patvirt. dok. Nr.	NP5, UAB www.np5.lt info@np5.lt +370 606 92737		Projekto pavadinimas: ADMINISTRACINĖS PASKIRTIES PASTATO (7.2.), PRAMONĖS G. 24B, ŠIAULIAI, STATYBOS PROJEKTAS		
A 082	PV/PDV	Antanas PLAIPA		Statinio numeris ir pavadinimas, dokumento pavadinimas: 01. GYVENAMASIS NAMAS 3D VAIZDAS M	Laida 0
LT	Užsakovas (statytojas): SDG grupė, UAB			Dokumento žymuo: NP5_658-02-PP-SA_B-01	Lapas 01



0	2024/07	Statybos leidimui (konkursui)		
Laida	Išleidimo data	Laidos statusas ir keitimo pavadinimas (priežastis) (jei taikoma)		
Kvalif. patvirt. dok. Nr.	NP5, UAB  www.np5.lt info@np5.lt +370 606 92737		Projekto pavadinimas: ADMINISTRACINĖS PASKIRTIES PASTATO (7.2.), PRAMONĖS G. 24B, ŠIAULIAI, STATYBOS PROJEKTAS	
A 082	PV/PDV	Antanas PLAIPA	 Statinio numeris ir pavadinimas, dokumento pavadinimas: 01. GYVENAMASIS NAMAS 3D VAIZDAS M	Laida 0
LT	Užsakovas (statytojas): SDG grupė, UAB		Dokumento žymuo: NP5_658-02-PP-SA_B-01	Lapas 01
				Lapų 27



0	2024/07	Statybos leidimui (konkursui)			
Laida	Išleidimo data	Laidos statusas ir keitimo pavadinimas (priežastis) (jei taikoma)			
Kvalif. patvirt. dok. Nr.	NP5, UAB  www.np5.lt info@np5.lt +370 606 92737		Projekto pavadinimas: ADMINISTRACINĖS PASKIRTIES PASTATO (7.2.), PRAMONĖS G. 24B, ŠIAULIAI, STATYBOS PROJEKTAS		
A 082	PV/PDV	Antanas PLAIPA		Statinio numeris ir pavadinimas, dokumento pavadinimas: 01. GYVENAMASIS NAMAS 3D VAIZDAS M	Laida 0
LT	Užsakovas (statytojas): SDG grupė, UAB			Dokumento žymuo: NP5_658-02-PP-SA_B-01	Lapas 01