

**ŠIAULIŲ MIESTO SAVIVALDYBĖS MERAS****POTVARKIS****DĖL ŽEMĖS SKLYPO PRAMONĖS G. 8 (KADASTRO NR. 2901/0023:385), ŠIAULIUOSE,
ŽEMĖS NAUDOJIMO BŪDO PAKEITIMO**

2024 m. d. Nr.
Šiauliai

Vadovaudamasis Lietuvos Respublikos vietos savivaldos įstatymo 27 straipsnio 2 dalies 28 punktu, Lietuvos Respublikos žemės įstatymo 23 straipsnio 1 dalimi, Lietuvos Respublikos Vyriausybės 1999 m. rugsėjo 29 d. nutarimu Nr. 1073 „Dėl Pagrindinės žemės naudojimo paskirties ir būdo nustatymo, keitimo tvarkos ir sąlygų aprašo patvirtinimo“, Žemės naudojimo būdų turinio aprašu, patvirtintu Lietuvos Respublikos aplinkos ministro 2024 m. birželio 17 d. įsakymu Nr. D1-199 „Dėl Žemės naudojimo būdų turinio aprašo patvirtinimo“ ir atsižvelgdamas į 2024 m. spalio 30 d. prašymą Nr. G-8602:

1. **K e i č i u** komercinės paskirties objektų teritorijos žemės sklypo Pramonės g. 8, kurio kadastro Nr. 2901/0023:385, (1,7368 ha ploto), Šiauliuose, naudojimo būdą į:

1.1. pramonės ir sandėliavimo objektų teritorijos – 14220 m²,

1.2. komercinės paskirties objektų teritorijos – 3148 m²

pagal parengtą statiniams eksploatuoti reikalingų žemės sklypo dalių nustatymo planą, patvirtintą 2024 m. spalio 3 d. Šiaulių miesto savivaldybės tarybos sprendimu Nr. T-401 (planas pridedamas).

2. **N u s t a t a u**, kad žemės sklypo savininkai žemės sklypo kadastro duomenų (pagrindinės žemės naudojimo būdo) pakeitimus teisės aktų nustatyta tvarka privalo įregistruoti Nekilnojamojo turto registre.

3. **Į p a r e i g o j u** ne vėliau kaip kitą darbo dieną nuo šio potvarkio priėmimo:

3.1. Šiaulių miesto savivaldybės administracijos Architektūros skyrių šį potvarkį paskelbti Lietuvos Respublikos teritorijų planavimo dokumentų rengimo ir teritorijų planavimo proceso valstybinės priežiūros informacinėje sistemoje;

3.2. Šiaulių miesto savivaldybės administracijos Asmenų aptarnavimo skyrių šį potvarkį paskelbti Šiaulių miesto savivaldybės interneto svetainėje.


Šis potvarkis ne vėliau kaip per vieną mėnesį nuo jo paskelbimo dienos gali būti skundžiamas paduodant skundą Lietuvos administracinių ginčų komisijos Šiaulių apygardos skyriui, adresu: Dvaro g. 81, Šiauliai arba Regionų administraciniam teismui bet kuriuose šio teismo rūmuose.

Savivaldybės meras

Artūras Visockas



Statiniams eksploatuoti reikalingų žemės sklypo dalių nustatyto planas M 1:1000 Šiaulių m. Pramonės g. 8

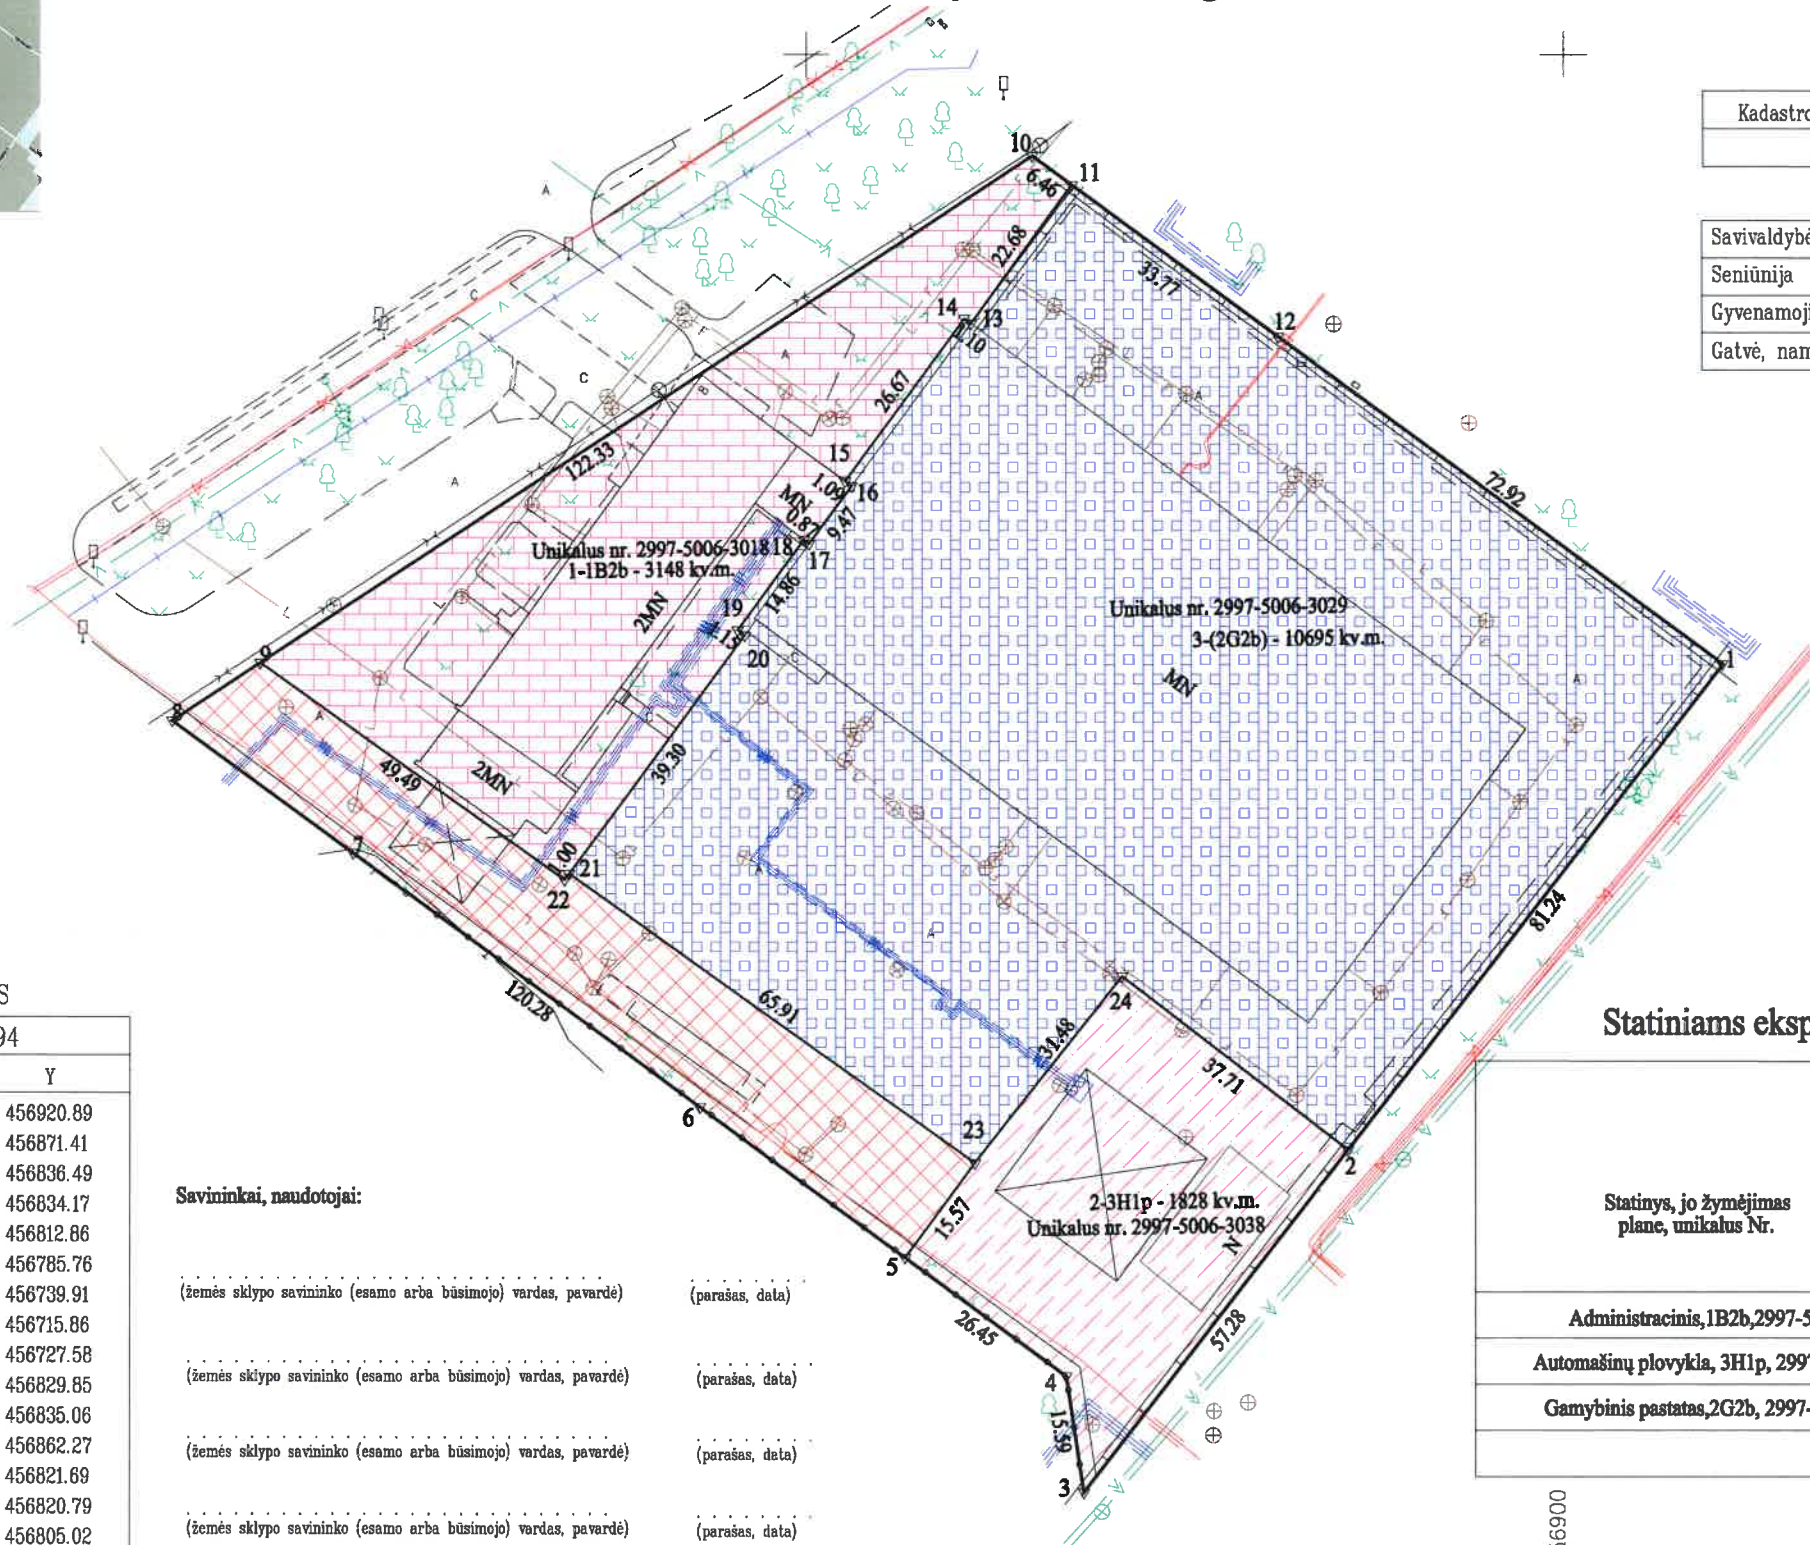

Kadastras:	vietovė	Šiaulių			blokas			sklypas					
Žemės sklypo kadastro Nr.:		2	9	0	1	0	0	2	3	0	3	8	5

Savivaldybė	Šiaulių m. sav.
Seniūnija	
Gyvenamoji vietovė	Šiaulių m.
Gatvė, namo Nr.	Pramonės g. 8

COORDINACIŲ ŽINIARAŠTIS

Taško Nr.	Kodas	X	Y
1	R	6197719.47	456920.89
2	R	6197655.03	456871.41
3	R	6197609.63	456836.49
4	R	6197625.05	456834.17
5	R	6197640.71	456812.86
6	R	6197660.63	456785.76
7	R	6197694.32	456739.91
8	R	6197711.84	456715.86
9	R	6197719.53	456727.58
10	R	6197786.66	456829.85
11	R	6197782.84	456835.06
12	R	6197762.84	456862.27
13	R	6197764.52	456821.69
14	R	6197765.15	456820.79
15	R	6197743.65	456805.02
16	R	6197743.01	456805.89
17	R	6197735.38	456800.28
18	R	6197735.90	456799.59
19	R	6197723.92	456790.80
20	R	6197723.24	456791.73
21	R	6197891.57	456768.45
22	R	6197890.77	456767.85
23	R	6197653.26	456822.08
24	R	6197678.02	456841.52

Savininkai, naudotojai:

(žemės sklypo savininko (esamo arba būsimojo) vardas, pavardė)	(parašas, data)
.....
(žemės sklypo savininko (esamo arba būsimojo) vardas, pavardė)	(parašas, data)
.....
Statiniams eksploatuoti reikalingų žemės sklypo dalių nustatymo lentelė

Statyns, jo žymėjimas plane, unikalus Nr.	Subordininiai ženkilai	Naudojama individualiai				Bendrą naudojamą žemės, pažėjavimai (kv.m.)	Iš viso: (kv.m.)
		Naudojama individualiai (kv.m.)	Naudojama individualiai bendrai (kv.m.)	Po pastatų (užstatyto)	Iš viso		
Administracinis, 1B2b, 2997-5006-3018	1	1940	-	1208	3148	341	3489
Automatinių plovykla, 3H1p, 2997-5006-3038	2	1640	-	188	1828	198	2026
Gamybinis pastatas, 2G2b, 2997-5006-3029	3	6192	-	4503	10695	1158	11853
	Iš viso	9772		5899	15671	1697	17368

456900
6197600

UAB "Geodezijos linija"

Tilžės g. 82A, Šiauliai, į.k. 302641399
laimutis@geoline.lt, +370 611 43947

Pareigos	Parašas	Vardas, pavardė	
Direktorius, UAB "Geodezijos linija"	<i>Marius Ambrazevičius</i>	Marius Ambrazevičius	2024-01-25
Matininkas	<i>Laimutis Domeika</i>	Laimutis Domeika	2024-01-25

Mokymų kvalifikacijos pažymėjimo Nr.: 2M-M-2578

DETALŪS METADUOMENYS

Dokumento sudarytojas (-ai)	ŠIAULIŲ MIESTO SAVIVALDYBĖ 188771865, Vasario 16-osios g. 62, Šiauliai LT-76295
Dokumento pavadinimas (antraštė)	DĖL ŽEMĖS SKLYPO PRAMONĖS G. 8 (KADASTRO NR. 2901/0023:385), ŠIAULIUOSE, ŽEMĖS NAUDOJIMO BŪDO PAKEITIMO
Dokumento registracijos data ir numeris	2024-11-21 Nr. M-1526
Dokumento gavimo data ir dokumento gavimo registracijos numeris	–
Dokumento specifikacijos identifikavimo žymuo	ADOC-V1.0
Parašo paskirtis	Suderinimas
Parašą sukūrusio asmens vardas, pavardė ir pareigos	Antanas Bartulis, Savivaldybės administracijos direktorius, ŠIAULIŲ MIESTO SAVIVALDYBĖS ADMINISTRACIJA
Sertifikatas išduotas	ANTANAS BARTULIS, Šiaulių miesto savivaldybės administracija LT
Parašo sukūrimo data ir laikas	2024-11-12 20:49:09 (GMT+02:00)
Parašo formatas	XAdES-EPES
Laiko žymoje nurodytas laikas	–
Informacija apie sertifikavimo paslaugų teikėją	ADIC CA ECC, Asmens dokumentu israsymo centras prie LR VRM LT
Sertifikato galiojimo laikas	2024-06-13 09:09:02 – 2028-06-12 09:09:02
Parašo paskirtis	Pasirašymas
Parašą sukūrusio asmens vardas, pavardė ir pareigos	Artūras Visockas, Meras
Sertifikatas išduotas	ARTŪRAS VIŠOCKAS LT
Parašo sukūrimo data ir laikas	2024-11-21 09:37:27 (GMT+02:00)
Parašo formatas	XAdES-T
Laiko žymoje nurodytas laikas	2024-11-21 09:37:28 (GMT+02:00)
Informacija apie sertifikavimo paslaugų teikėją	RCSC IssuingCA, VI Registru centras - i.k. 124110246 LT
Sertifikato galiojimo laikas	2023-04-11 16:03:57 – 2025-04-10 16:03:57
Informacija apie būdus, naudotus metaduomenų vientisumui užtikrinti	"Registravimas" paskirties metaduomenų vientisumas užtikrintas naudojant "RCSC IssuingCA, VI Registru centras - i.k. 124110246 LT" išduotą sertifikatą "Dokumentų valdymo sistema Avilys, Šiaulių miesto savivaldybės administracija, į.k. 188771865 LT", sertifikatas galioja nuo 2021-12-20 12:38:08 iki 2024-12-19 12:38:08
Pagrindinio dokumento priedų skaičius	1
Pagrindinio dokumento priedamų dokumentų skaičius	–
Priedamo dokumento sudarytojas (-ai)	–
Priedamo dokumento pavadinimas (antraštė)	–
Priedamo dokumento registracijos data ir numeris	–
Programinės įrangos, kuria naudojantis sudarytas elektroninis dokumentas, pavadinimas	Dokumentų valdymo sistema Avilys, versija 3.5.71.1
Informacija apie elektroninio dokumento ir elektroninio (-ių) parašo (-ų) tikrinimą (tikrinimo data)	Atitinka specifikacijos keliamus reikalavimus. Visi dokumente esantys elektroniniai parašai galioja (2024-11-21 15:23:14)
Paieškos nuoroda	–
Papildomi metaduomenys	Nuorašą suformavo 2024-11-21 15:23:14 Dokumentų valdymo sistema Avilys