




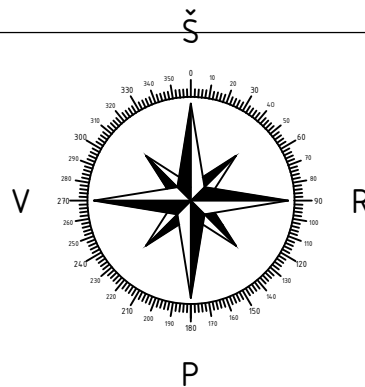


SITUACIJOS SCHEMA:




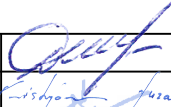
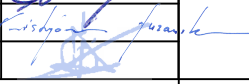
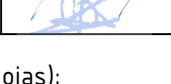
SUTARTINIAI ŽENKLAI

-  Sandėliavimo paskirties pastatas
-  Kaimyninių sklypų ribos
-  Sklypo riba  
(Kadastrinis sklypo nr. : 2901/0023:859  
Šiaulių k. v.)
-  Įvažiavimas į sklypą
-  Esami hidrantai




PASTABOS:

1. Projektas atitinka statybos techninius reglamentus bei ekologinius, higieninius bei priešgaisrinius reikalavimus.

0		2024		PROJEKTINIAI PASIŪLYMAI	
Laida		IŠLEIDIMO DATA		LAIDOS STATUSAS. KEITIMO PRIEŽASTIS (JEI TAIKOMA)	
Atestato Nr.		MB "Statybinis aukštis"		OBJEKTAS: Sandėliavimo paskirties pastato su administracinėmis patalpomis, Ragainės g. 102A, Šiaulių m. sav., statybos projekto projektiniai pasiūlymai Kadastrinis nr.: 2901/0023:859 Šiaulių k.v. Unikalus sklypo nr.: 4400-1169-9524	
		J.A.k. 305342078, Tiltžes g. 170-333, LT-76296 Šiauliai Mob. tel.: 8 601 88978			
35973	PV	D. Vozbutė		SITUACIJOS SCHEMA	Laida
A2136	SP PDV	K. Murauskas			0
----	Proj.	A. Gvazdauskas			
LT	Užsakovas (statytojas): UAB "LETPAKA"			23105-01-PP-SP-B-01	Lapas Lapų
				1	5




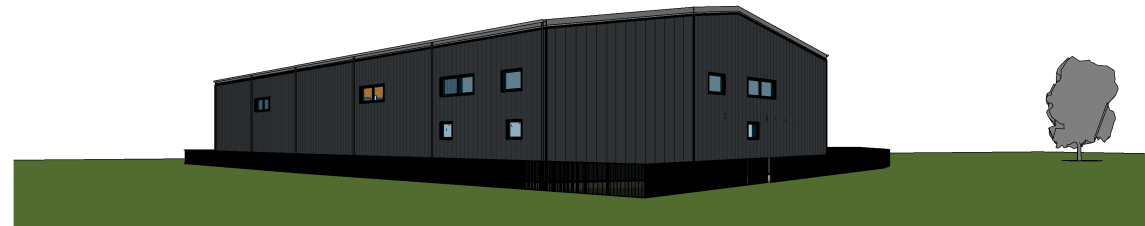

0	2024				PROJEKTINIAI PASIŪLYMAI			
LAIDA	IŠLEIDIMO DATA				LAIDOS STATUSAS. KEITIMO PRIEŽASTIS (JEI TAIKOMA)			
Atestato Nr.		MB „Statybinis aukštis“ Juridinio asmens kodas 305342078, Vytauto g. 156-7, Šiauliai, Tel. 8 601 88978, vozbutedaiva@gmail.com;			OBJEKTAS: Sandėliavimo paskirties pastato su administracinėmis patalpomis, Ragainės g. 102A, Šiaulių m. sav., statybos projekto projektiniai pasiūlymai. Kadastrinis nr.: 2901/0023:859 Šiaulių k.v. Unikalus sklypo nr.: 4400-1169-9524			
35973	PV	D. Vozbutė		2024	3D PROJEKCIJA		LAIDA	
A2136	SA PDV	K. Murauskas		2024			0	
-----	Proj.	A. Gvazdauskas		2024				
LT	UŽSAKOVAS: UAB "LETPAKA"				ŽYMUO: 23105-01-PP-B-01		LAPAS 1	LAPŲ 9



# 1. PIRMO AUKŠTO PLANAS, M 1 : 200

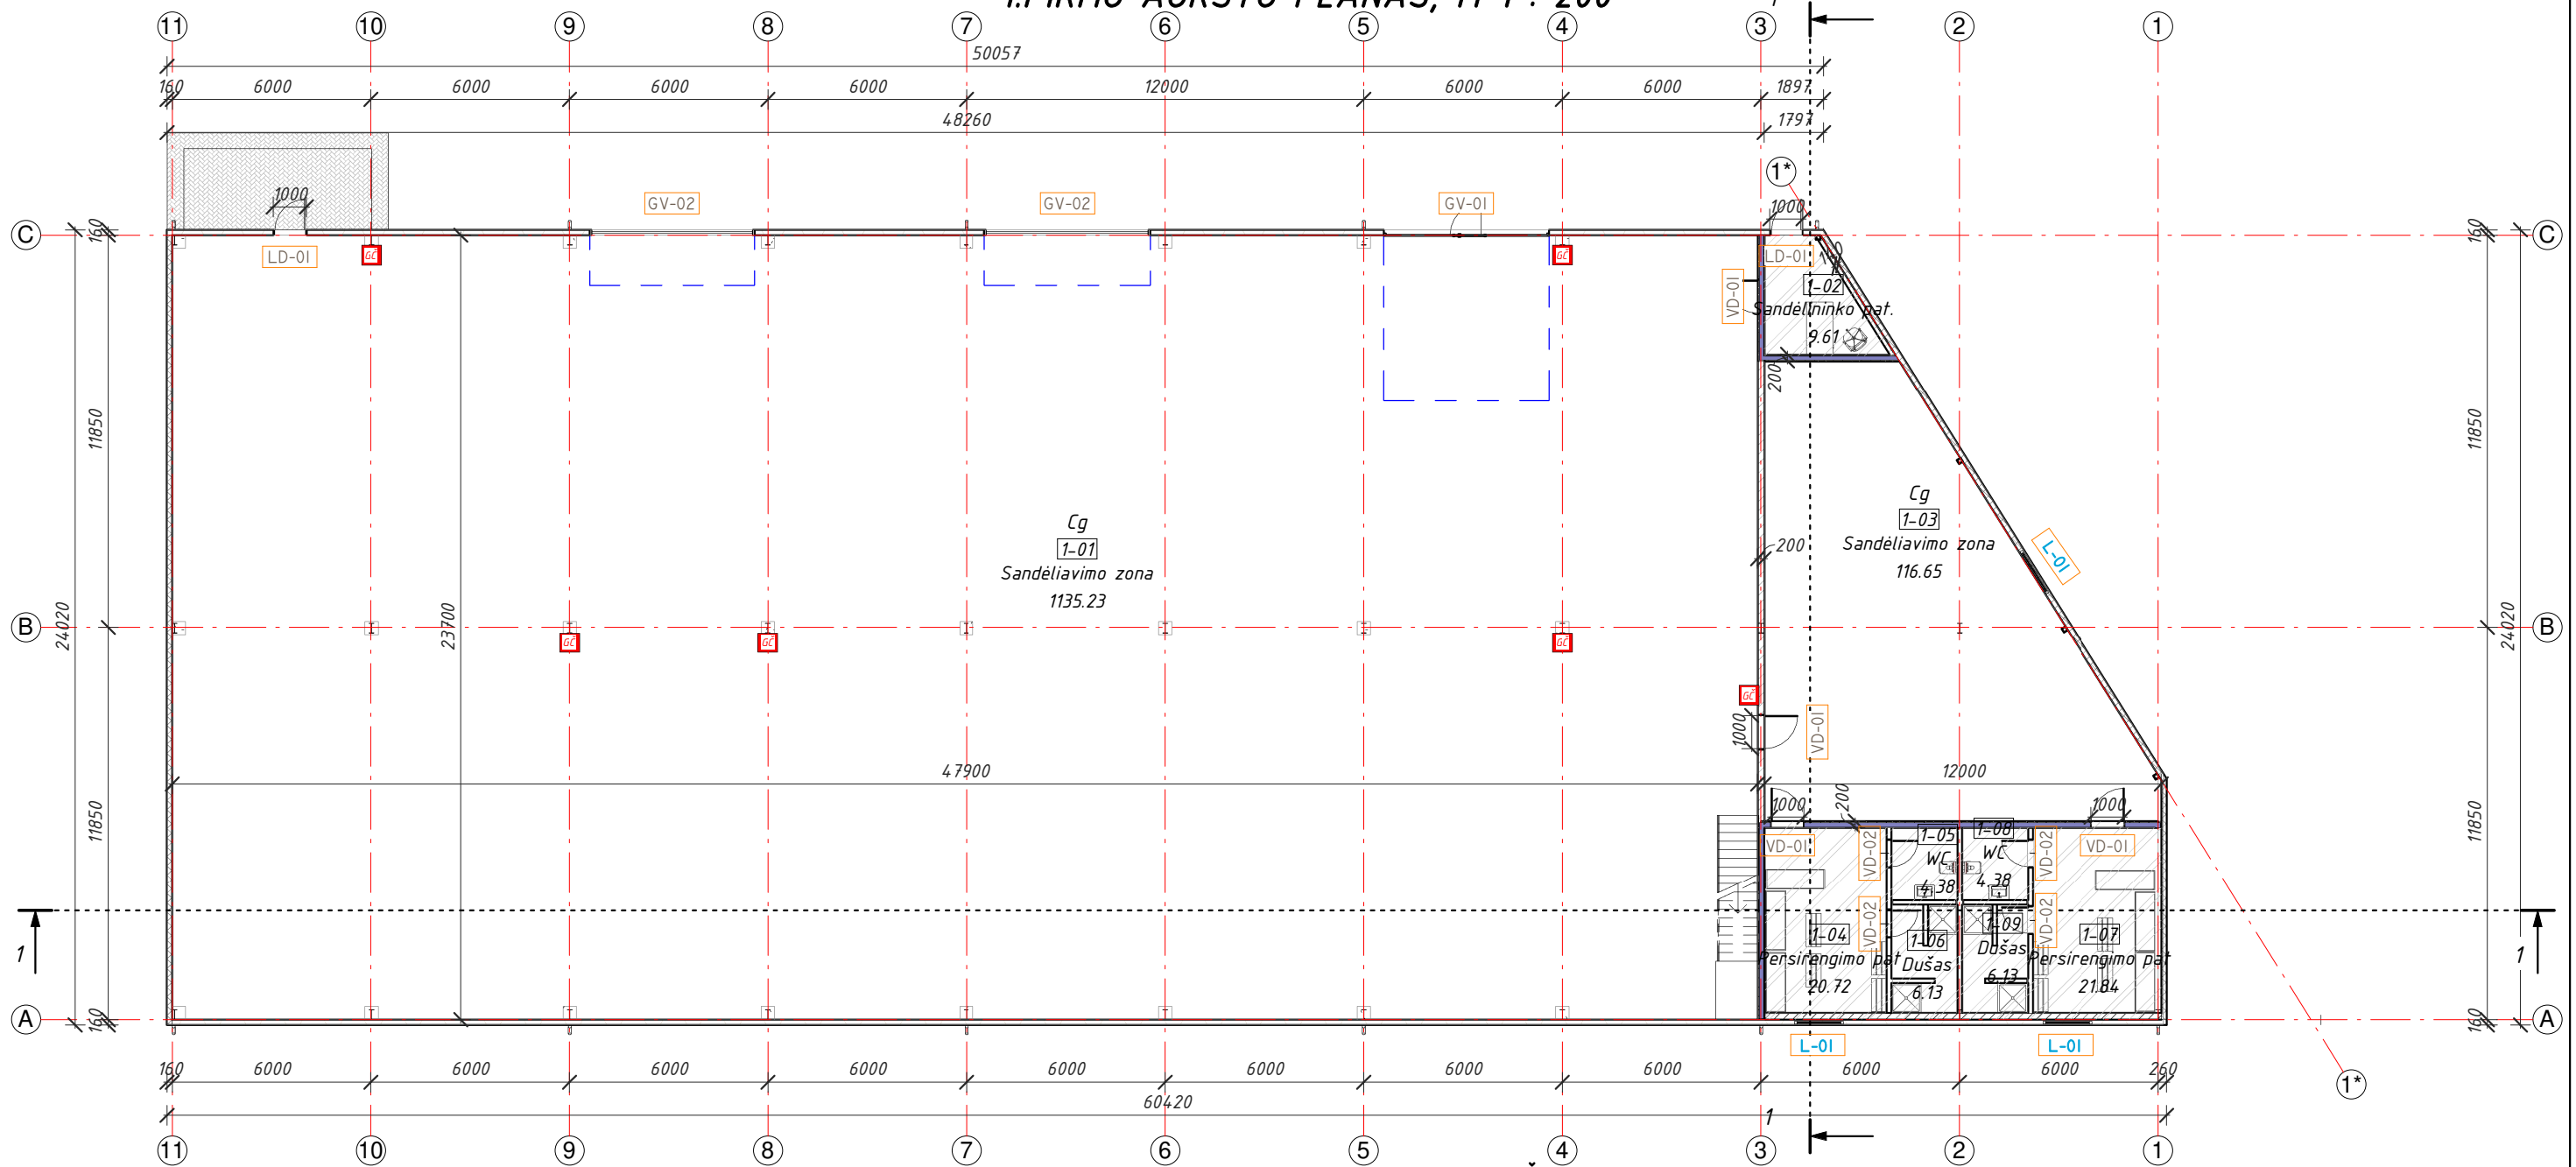

### SUTARTINIAI ŽENKLAI:

- Išorinė siena - Daugiasluoksnė plokštė 160mm
- Vidinė siena - silikatiniai blokėliai "ARKO M18" (180 mm) +apdaila
- Vidinė siena - silikatiniai blokėliai "ARKO M12" (120 mm) +apdaila
- Vidinė siena - GKP konstrukcija
- REI45- Konstrukcijų elementų atsparumas ugniai (perdanga)
- EI45- Konstrukcijų elementų atsparumas ugniai (siena)

### AUKŠTO EKSPLIKACIJA

Numeris	Pavadinimas	Plotas
1-01	Sandėliavimo zona	1135.23 m <sup>2</sup>
1-02	Sandėlininko pat.	9.61 m <sup>2</sup>
1-03	Sandėliavimo zona	116.65 m <sup>2</sup>
1-04	Persirengimo pat	20.72 m <sup>2</sup>
1-05	WC	4.38 m <sup>2</sup>
1-06	Dušas	6.13 m <sup>2</sup>
1-07	Persirengimo pat	21.84 m <sup>2</sup>
1-08	WC	4.38 m <sup>2</sup>
1-09	Dušas	6.13 m <sup>2</sup>


Viso: 1325.07 m<sup>2</sup>

### PASTABOS:

- Matmenys nurodyti milimetru tikslumu (mm). Visus matmenis, kiekius ir dydžius tikslinti vietoje.
- Vidaus apdailą, spalvinius sprendimus pasirenka/keičia užsakovas.

0	2024		PROJEKTINIAI PASIŪLYMAI	
LAIDA	IŠLEIDIMO DATA		LAIDOS STATUSAS. KEITIMO PRIEŽASTIS (JEI TAIKOMA)	
Atestato Nr.		MB „Statybinis aukštis“ Juridinio asmens kodas 305342078, Vytauto g. 156-7, Šiauliai, Tel. 8 601 88978, vozbutedaiva@gmail.com;	OBJEKTAS: Sandėliavimo paskirties pastato su administracinėmis patalpomis, Ragainės g. 102A, Šiaulių m. sav., statybos projekto projektiniai pasiūlymai. Kadastrinis nr.: 2901/0023:859 Šiaulių k.v. Unikalus sklypo nr.: 4400-1169-9524	
35973	PV	D. Vozbutė	2024	LAIDA
A2136	SA PDV	K. Murauskas	2024	0
-----	Proj.	A. Gvazdauskas	2024	
LT	UŽSAKOVAS: UAB "LETPAKA"		ŽYMUO: 23105-01-PP-B-02	LAPAS 2
				LAPŲ 9

## 2.ANTRESOLE, M 1 : 200

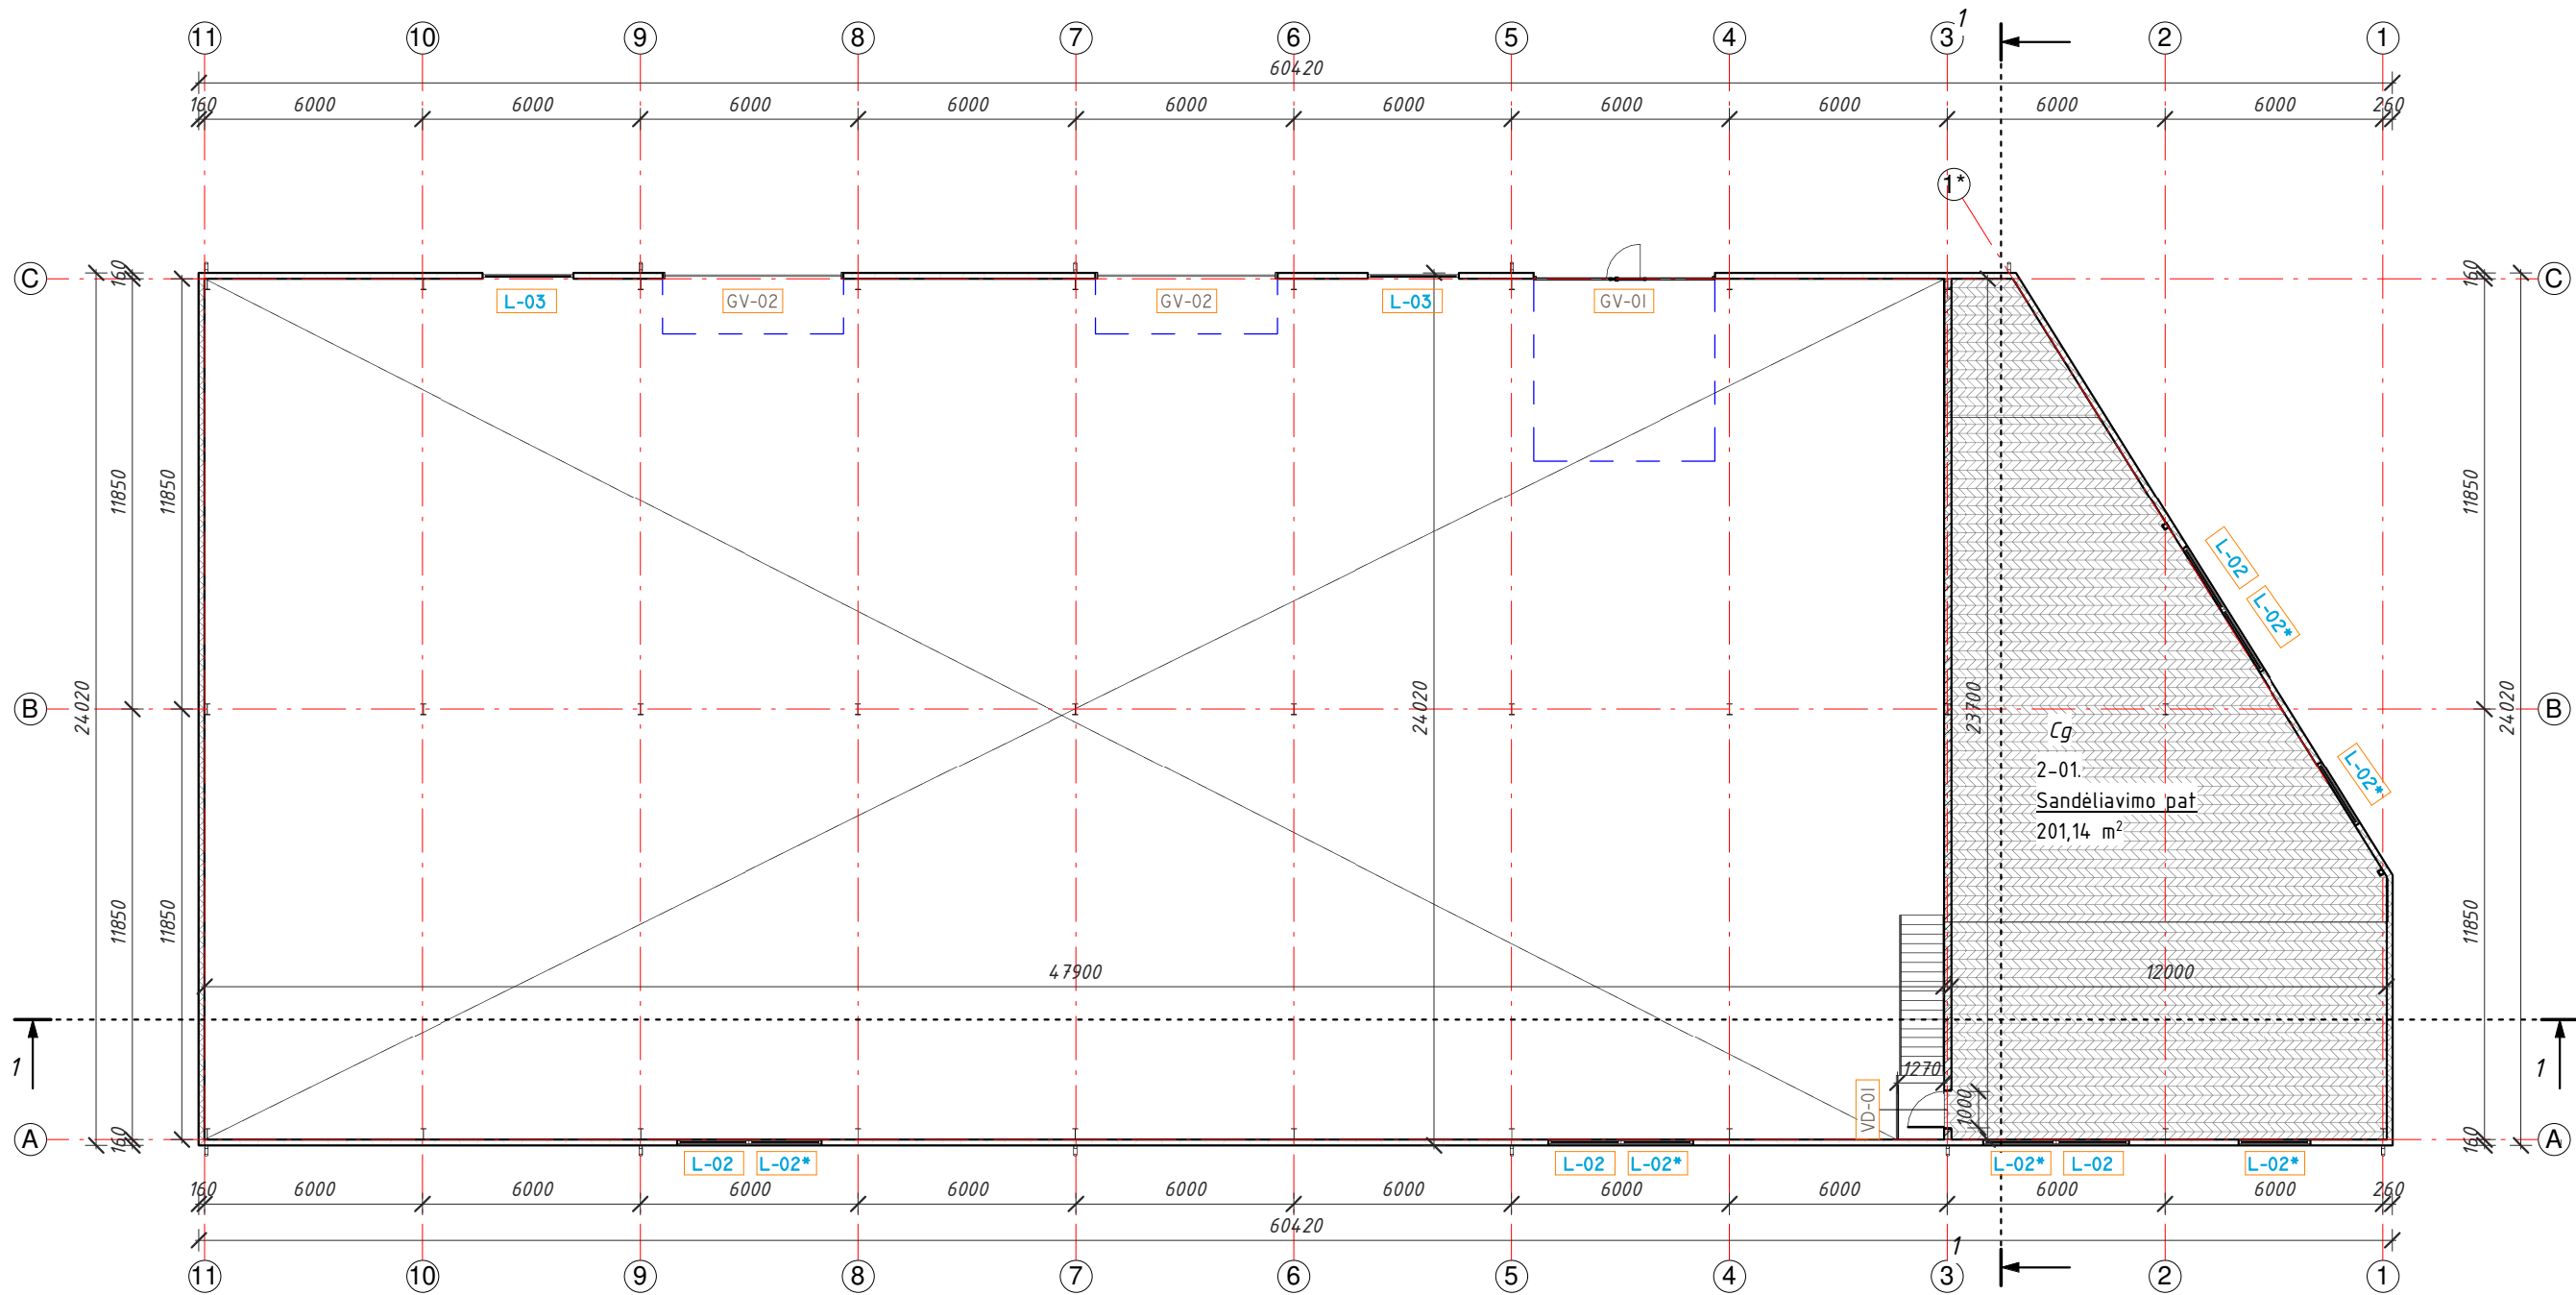

AUKŠTO EKSPLIKACIJA 2		
Numeris	Pavadinimas	Plotas
2-01	Sandėliavimo pat	201.14 m <sup>2</sup>

Viso:


201.14 m<sup>2</sup>

**PASTABOS:**


1. Matmenys nurodyti milimetru tikslumu (mm). Visus matmenis, kiekius ir dydžius tikslinti vietoje.
2. Vidaus apdailą, spalvinius sprendimus pasirenka/keičia užsakovas.

0	2024	PROJEKTINIAI PASIŪLYMAI
LAIDA	IŠLEIDIMO DATA	LAIDOS STATUSAS. KEITIMO PRIEŽASTIS (JEI TAIKOMA)
Atestato Nr.	MB „Statybinis aukštis“ Juridinio asmens kodas 305342078, Vytauto g. 156-7, Šiauliai, Tel. 8 601 88978, vozbutedaiva@gmail.com;	OBJEKTAS: Sandėliavimo paskirties pastato su administracinėmis patalpomis, Ragainės g. 102A, Šiaulių m. sav., statybos projekto projektiniai pasiūlymai. Kadastrinis nr.: 2901/0023:859 Šiaulių k.v. Unikalus sklypo nr.: 4400-1169-9524
35973	PV	D. Vozbutė
A2136	SA PDV	K. Murauskas
-----	Proj.	A. Gvazdauskas
LT	UŽSAKOVAS: UAB "LETPAKA"	
		ŽYMUO: 23105-01-PP-B-03
		ANTRESOLE M 1.200
		LAIDA
		0
		LAPAS LAPŲ
		3 9


### FASADAS 1-11, M1 : 250

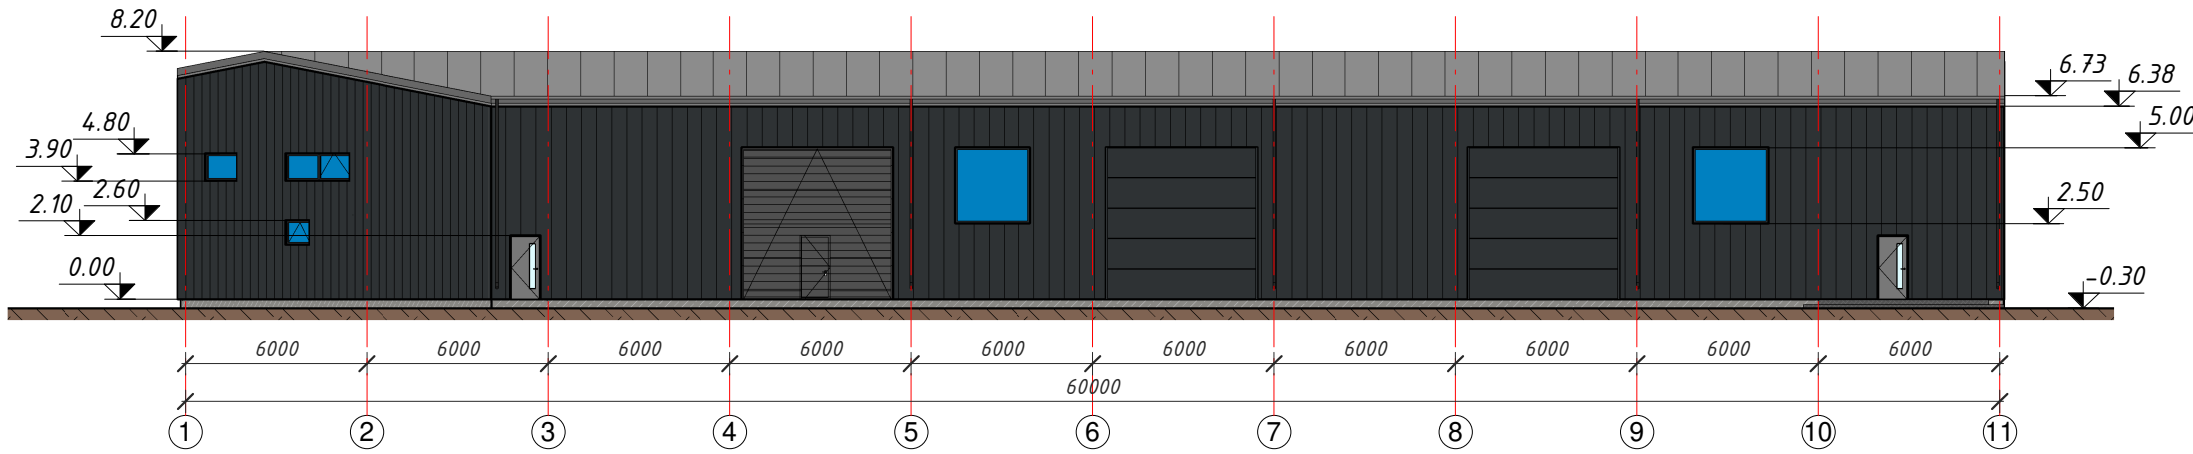


### FASADAS A-C, M1 : 250

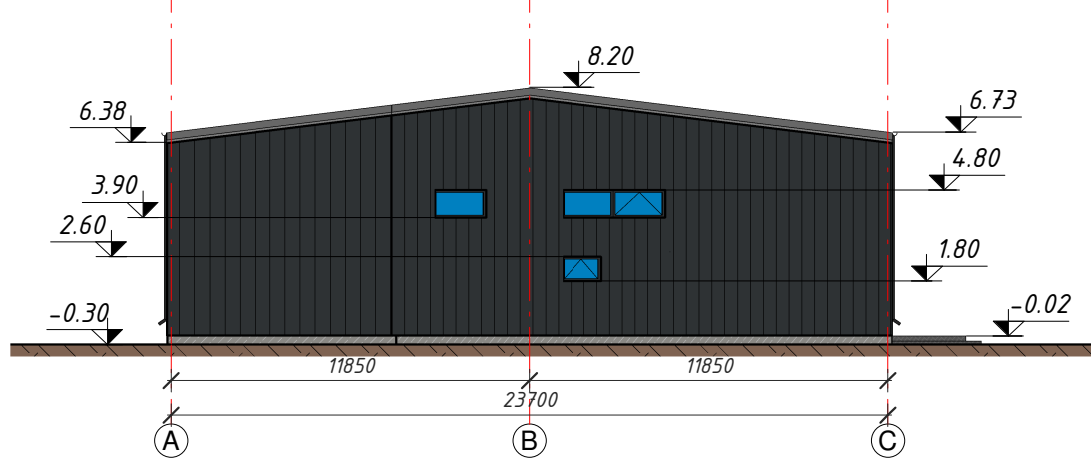

### FASADAS C-A, M1 : 250

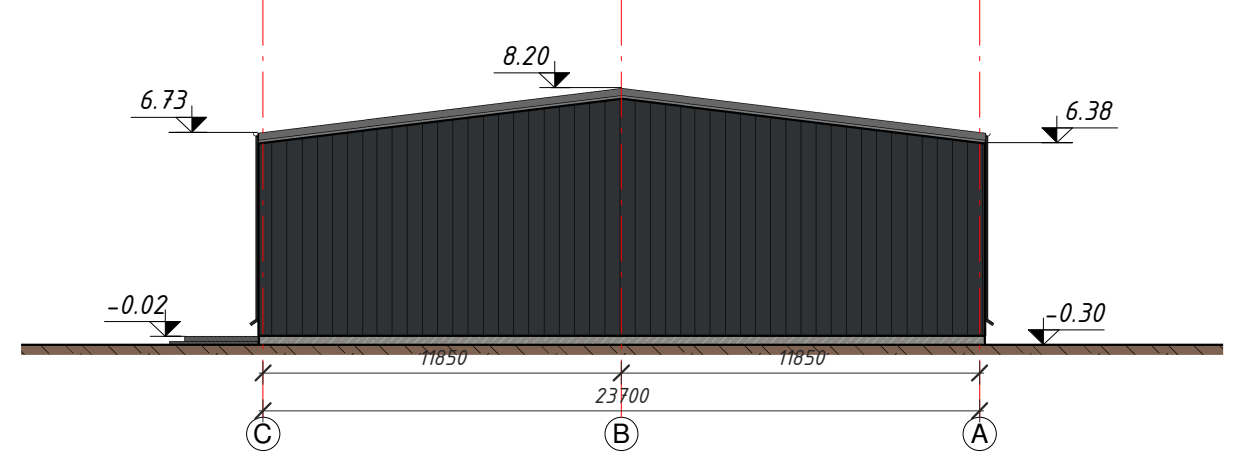

### FASADAS 11-1, M1 : 250

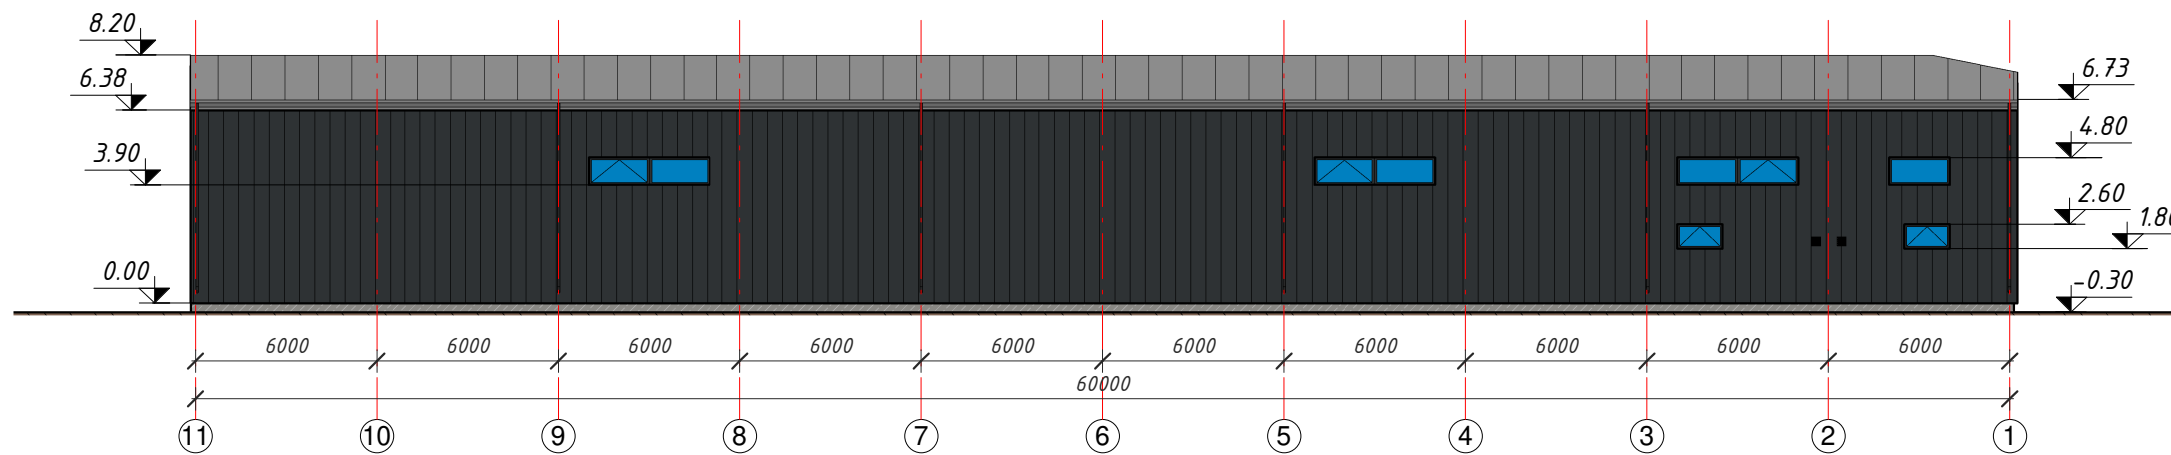

**SUTARTINIAI ŽENKLAI:**


- Išorinė siena - Daugiasluksnė plokštė 160mm
- Stogo danga - Daugiasluksnė plokštė 180mm

**PASTABOS:**



1. Matmenys nurodyti milimetru tikslumu (mm). Altitudės nurodytos metrais. Visus matmenis, kiekius ir dydžius tikslinti vietoje.
2. Nurodytos konkrečios firmos medžiagos ir gaminiai gali būti pakeisti analogiškais kitos firmos gaminiais.

0	2024	PROJEKTINIAI PASIŪLYMAI	
LAIDA	IŠLEIDIMO DATA	LAIDOS STATUSAS. KEITIMO PRIEŽASTIS (JEI TAIKOMA)	
Atestato Nr.	MB „Statybinis aukštis“ Juridinio asmens kodas 305342078, Vytauto g. 156-7, Šiauliai, Tel. 8 601 88978, vozbutedaiva@gmail.com;	OBJEKTAS: Sandėliavimo paskirties pastato su administracinėmis patalpomis, Ragainės g. 102A, Šiaulių m. sav., statybos projekto projektiniai pasiūlymai. Kadastrinis nr.: 2901/0023:859 Šiaulių k.v. Unikalus sklypo nr.: 4400-1169-9524	
35973	PV	D. Vozbutė	2024
A2136	SA PDV	K. Murauskas	2024
----	Proj.	A. Gvazdauskas	2024
LT	UŽSAKOVAS:	UAB "LETPAKA" ŽYMUO: 23105-01-PP-B-04	
		FASADAI M 1.250	LAIDA
			0
		LAPAS	LAPŲ
		4	9
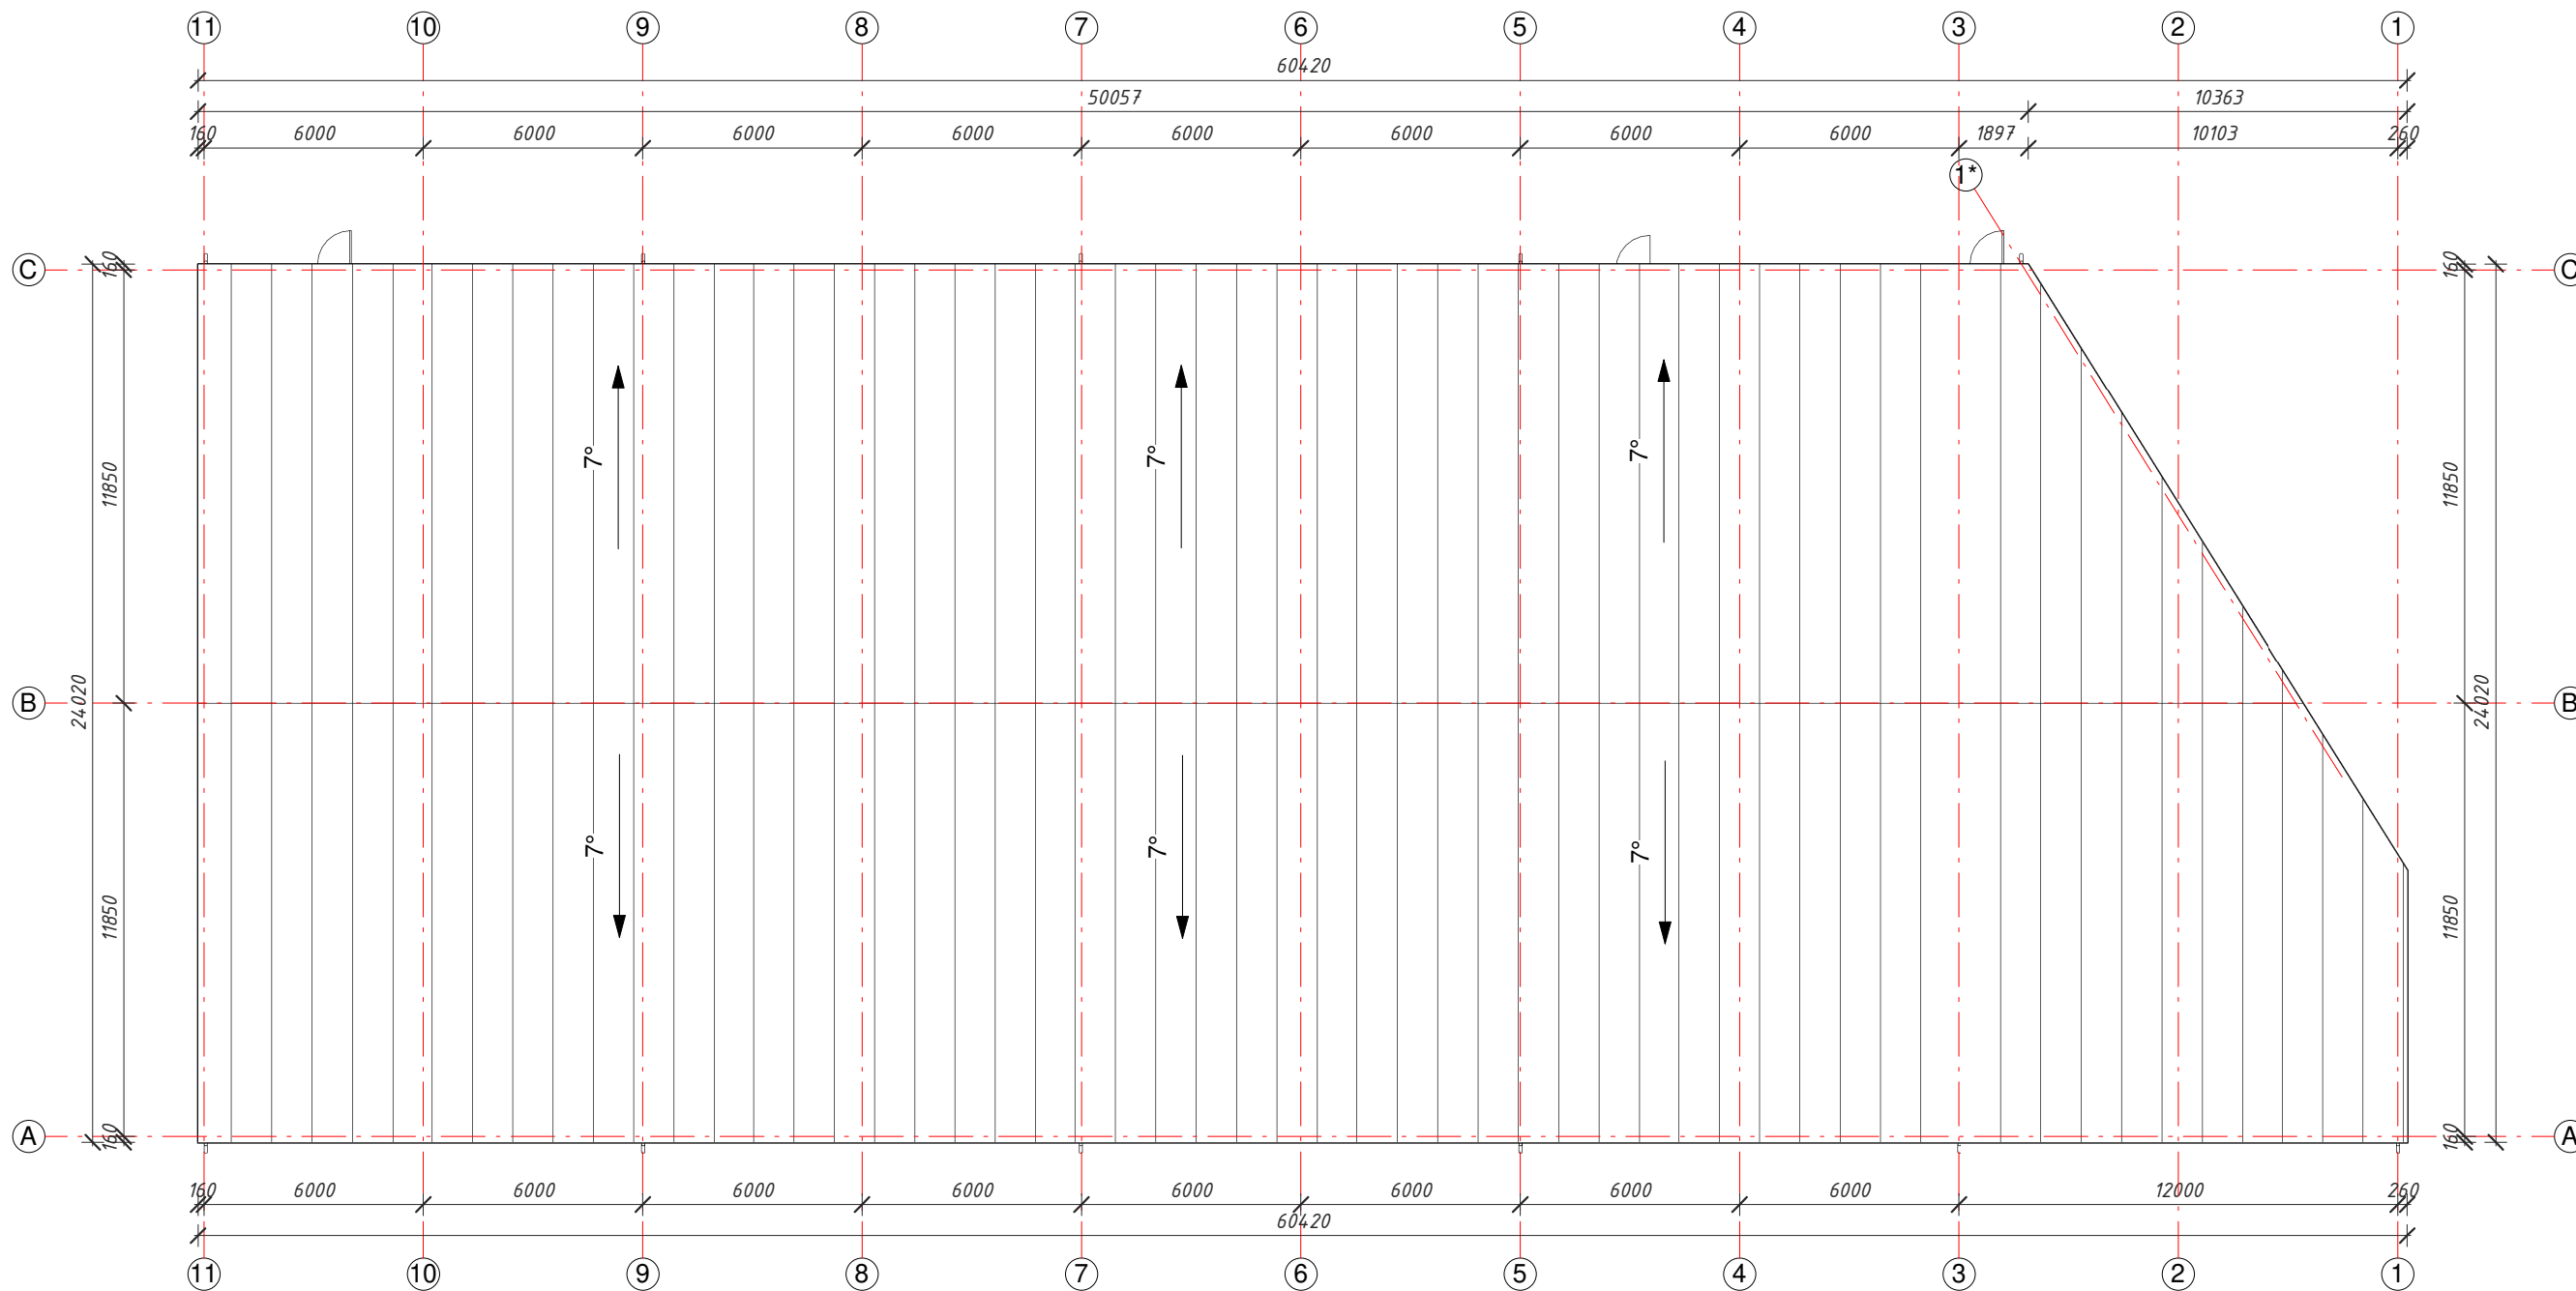
# STOGO PLANAS., M 1 : 200







### SUTARTINIAI ŽENKLAI:


-  Stogo danga - „Z” Ilginiai 200mm + Stogo danga - Daugiasluoksnės plokštės 140 mm
-  Stogo plotas - 1375,6m<sup>2</sup>

### PASTABOS:





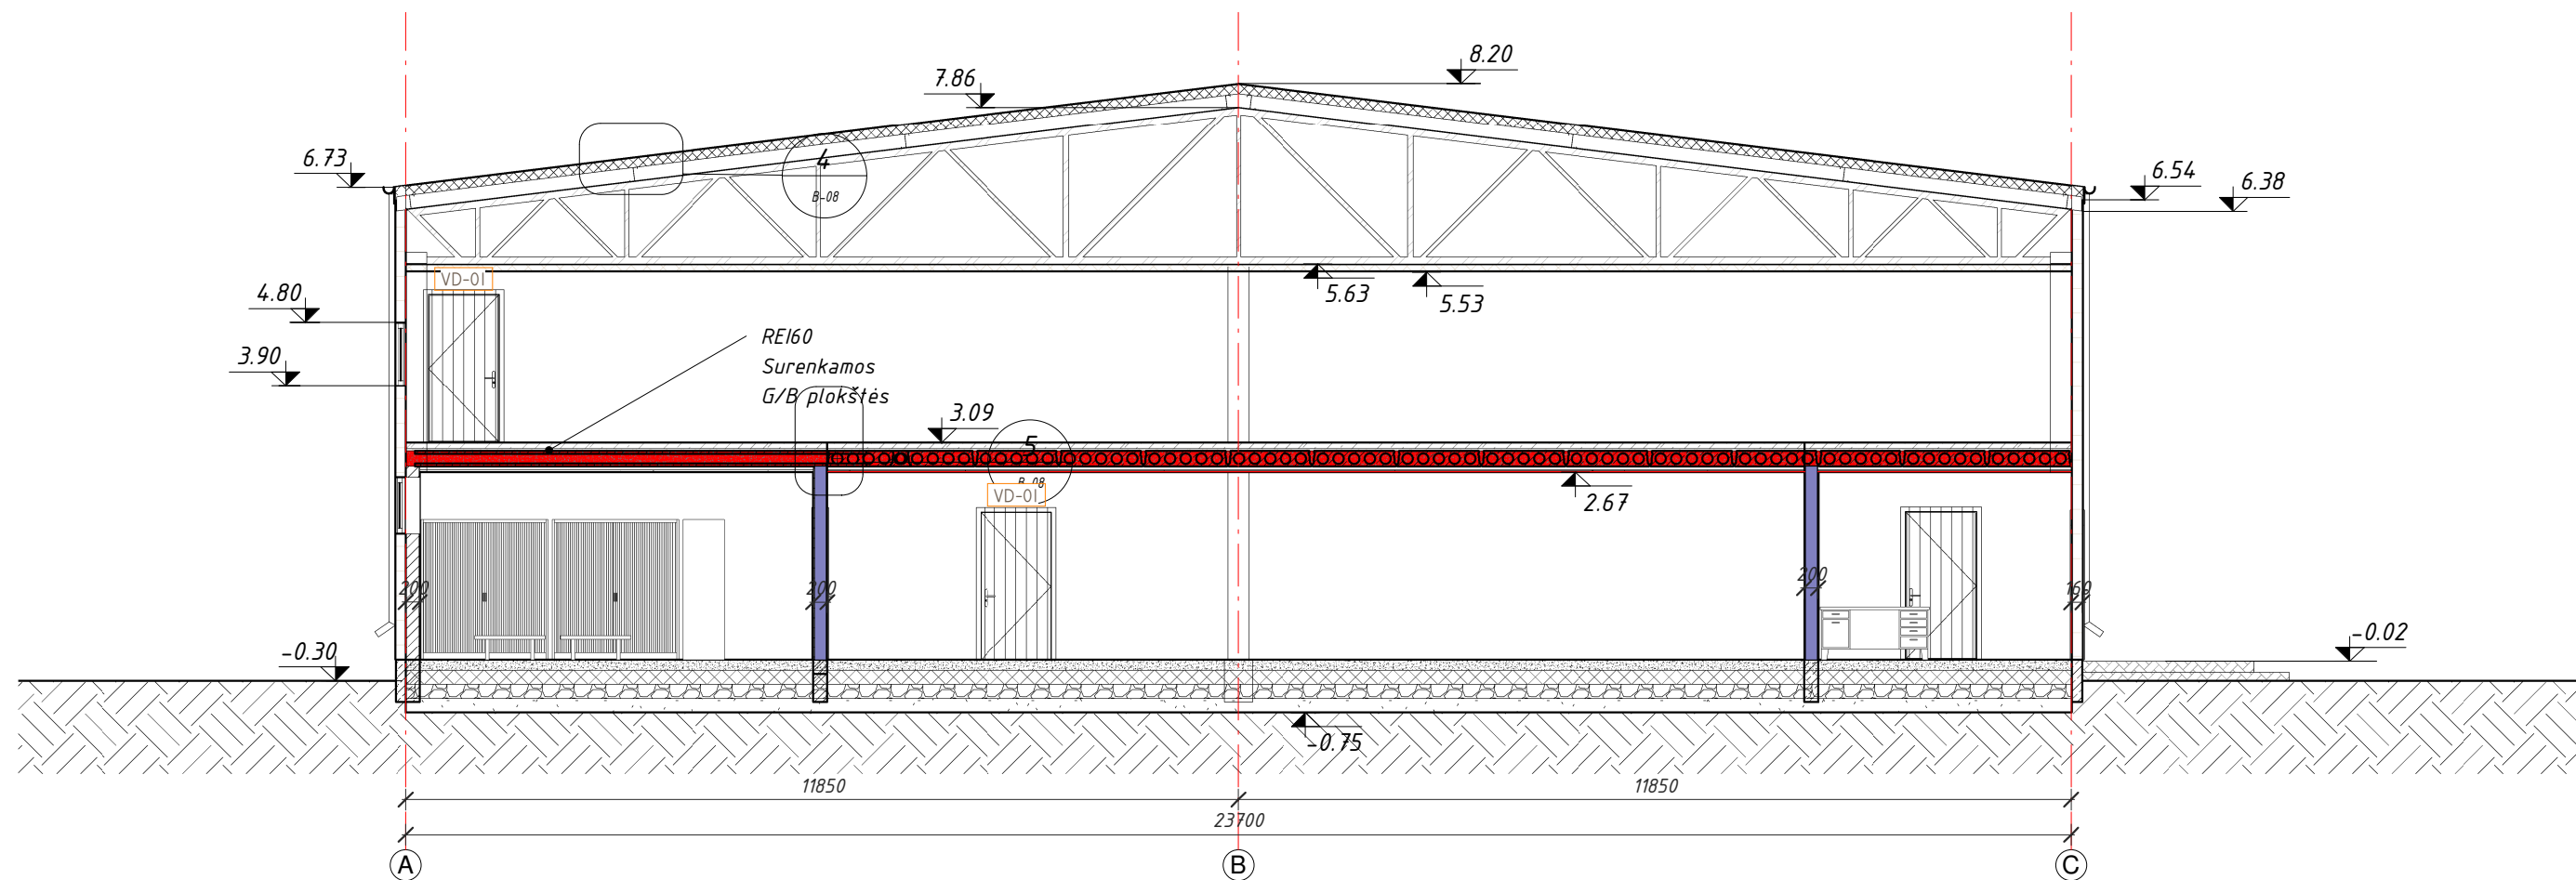

1. Matmenys nurodyti milimetru tikslumu (mm). Visus matmenis, kiekius ir dydžius tikslinti vietoje.
2. Stogo danga - Daugiasluoksnės plokštės
3. Stogo plotas - 1375,6 m<sup>2</sup>.
4. Projektuojamas stogo nuolydis - 7°.
5. Lietaus nuvedimo sistema išorinė (192/150 mm) Lietaus surinkimo latakai, lietvamzdžiai iš cinkuotos skardos.
6. Stogo danga ir lietaus nuvedimo sistema įrengiama pagal gamintojų pateiktą technologiją, taisykles ir rekomendacijas.
7. Nurodytos konkrečios firmos ir gaminiai gali būti pakeisti analogiškais kitos firmos gaminiais.

0	2024		PROJEKTINIAI PASIŪLYMAI	
LAIDA	IŠLEIDIMO DATA		LAIDOS STATUSAS. KEITIMO PRIEŽASTIS (JEI TAIKOMA)	
Atestato Nr.		MB „Statybinis aukštis“ Juridinio asmens kodas 305342078, Vytauto g. 156-7, Šiauliai, Tel. 8 601 88978, vozbutedaiva@gmail.com;	OBJEKTAS: Sandėliavimo paskirties pastato su administracinėmis patalpomis, Ragainės g. 102A, Šiaulių m. sav., statybos projekto projektiniai pasiūlymai. Kadastrinis nr.: 2901/0023:859 Šiaulių k.v. Unikalus sklypo nr.: 4400-1169-9524	
35973	PV	D. Vozbutė		2024
A2136	SA PDV	K. Murauskas		2024
----	Proj.	A. Gvazdauskas		2024
LT	UŽSAKOVAS: UAB "LETPAKA"		ŽYMUO: 23105-01-PP-B-05	LAPAS 5
				LAPŲ 9


PJŪVIS 1-1, M 1 : 100



SUTARTINIAI ŽENKLAI:

-  Išorinė siena - Daugiasluoksnė plokštė 160mm
-  Vidinė siena - silikatiniai blokėliai "ARKO M18" (180 mm) +apdaila
-  Vidinė siena - silikatiniai blokėliai "ARKO M12" (120 mm) +apdaila
-  Vidinė siena - GKP konstrukcija
-  REI45- Konstrukcijų elementų atsparumas ugniai (perdanga)
-  EI45- Konstrukcijų elementų atsparumas ugniai (siena)

**PASTABOS:**  
 1.Matmenys nurodyti milimetrais (mm).  
 2.Altituaės nurodytos m.

0	2024		PROJEKTINIAI PASIŪLYMAI	
LAIDA	IŠLEIDIMO DATA		LAIDOS STATUSAS. KEITIMO PRIEŽASTIS (JEI TAIKOMA)	
Atestato Nr.		MB „Statybinis aukštis“ Juridinio asmens kodas 305342078, Vytauto g. 156-7, Šiauliai, Tel. 8 601 88978, vozbutedaiva@gmail.com;	OBJEKTAS: Sandėliavimo paskirties pastato su administracinėmis patalpomis, Ragainės g. 102A, Šiaulių m. sav., statybos projekto projektiniai pasiūlymai. Kadastrinis nr.: 2901/0023:859 Šiaulių k.v. Unikalus sklypo nr.: 4400-1169-9524	
35973	PV	D. Vozbutė	2024	LAIDA
A2136	SA PDV	K. Murauskas	2024	0
----	Proj.	A. Gvazdauskas	2024	
LT	UŽSAKOVAS: UAB "LETPAKA"		ŽYMUO: 23105-01-PP-B-06	LAPAS LAPŲ 6 9