


## ŽEMĖS SKLYPO SĖLIŲ G. 21 VIETOVĖS SCHEMA

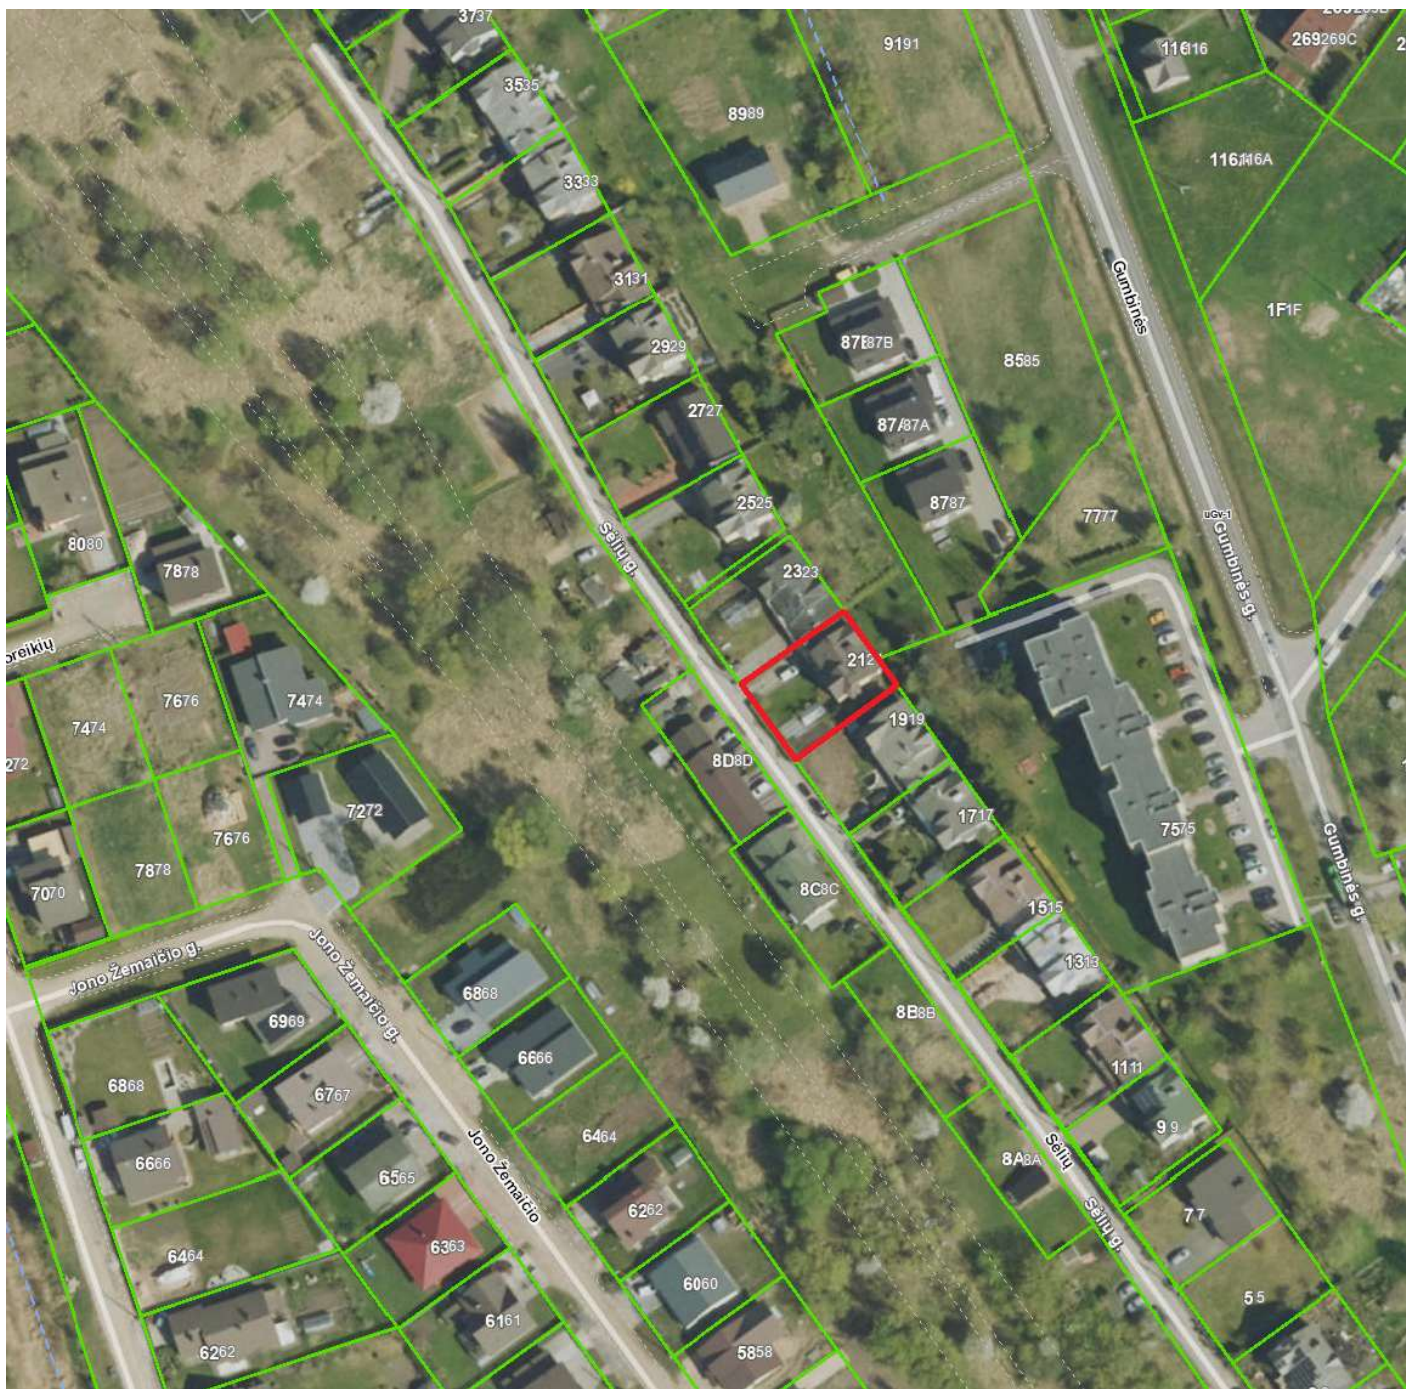

## Sklypo vieta