



Gaisro gesinimo hidrantas yra už 92m, nuo tolimiausio pastato dalies.

Gaisrinis privažiavimas galimas iš Verdulių gatvės. Išoriniam gesinimui vandens tiekimas iš esamo hidranto Nr. 595, Verdulių gatvėje, ne toliau kaip už ~92m. Patalpų ugniaatsparumo klasė nekeičiama.

Evakuacinis išėjimas numatomas vienas, išor. Išorinės durys turi būti 105 cm pločio. Pastate nebus daugiau kaip 15 žmonių, o antro aukšto grindų altitudė neviršija 6m, tad esami koridorių ir laiptų pločiai evakavimosi keliuose atitinka gaisrinius reikalavimus. Rūsio patalpos atskirtos durimis nuo pirmo ir antro aukšto. Dūmų išleidimui iš laiptinės yra langas. Rūsyje taip pat yra langelis.

Atestato Nr.	 Tilžės g. 170 (414 kab.), 76296, Šiauliai, tel.: +370 686 78175				Sandėliavimo paskirties (unik.nr.2995-0013-6026)patalpų dalies keitimas į gamybinės paskirties patalpas Verdulių g.40, Šiauliuose paprastojo remonto PROJEKTINIS PASIŪLYMAS				
A556	PV.	R. Volbikienė		2024.09	GAISRO GESINIMO SCHEMA			Laida	
A556	SP. PDV.	R. Volbikienė		2024.09				0	
LT	Užsakovas (statytojas) UAB "Li&Ra" Verdulių g.40, Šiauliai				202409-01-02-PR-PP-SP_BR01			Lapas 1	Lapų 1



SITUACIJOS SCHEMA



FASADAI



SKLYPO PLANAS

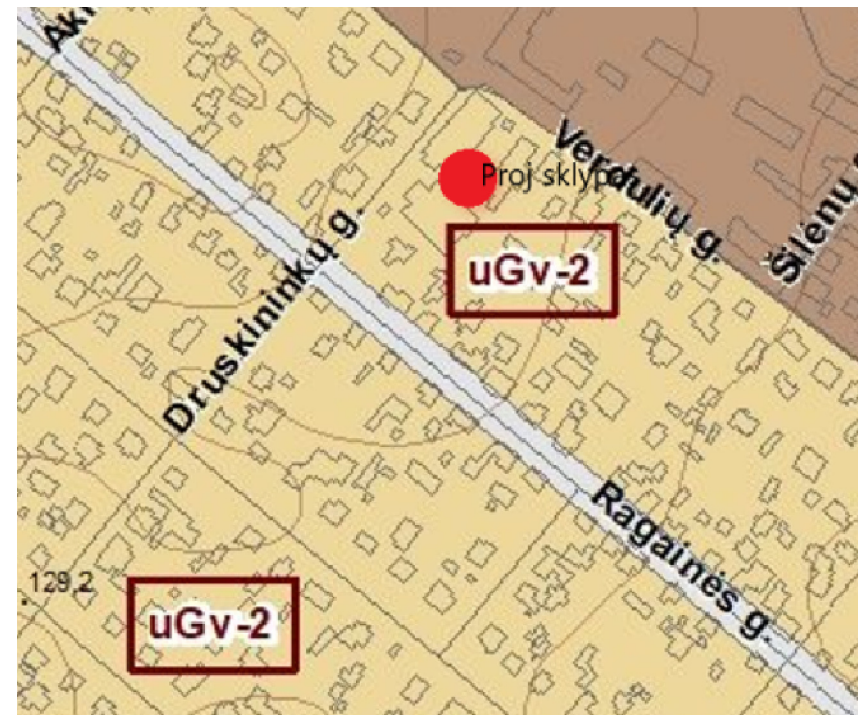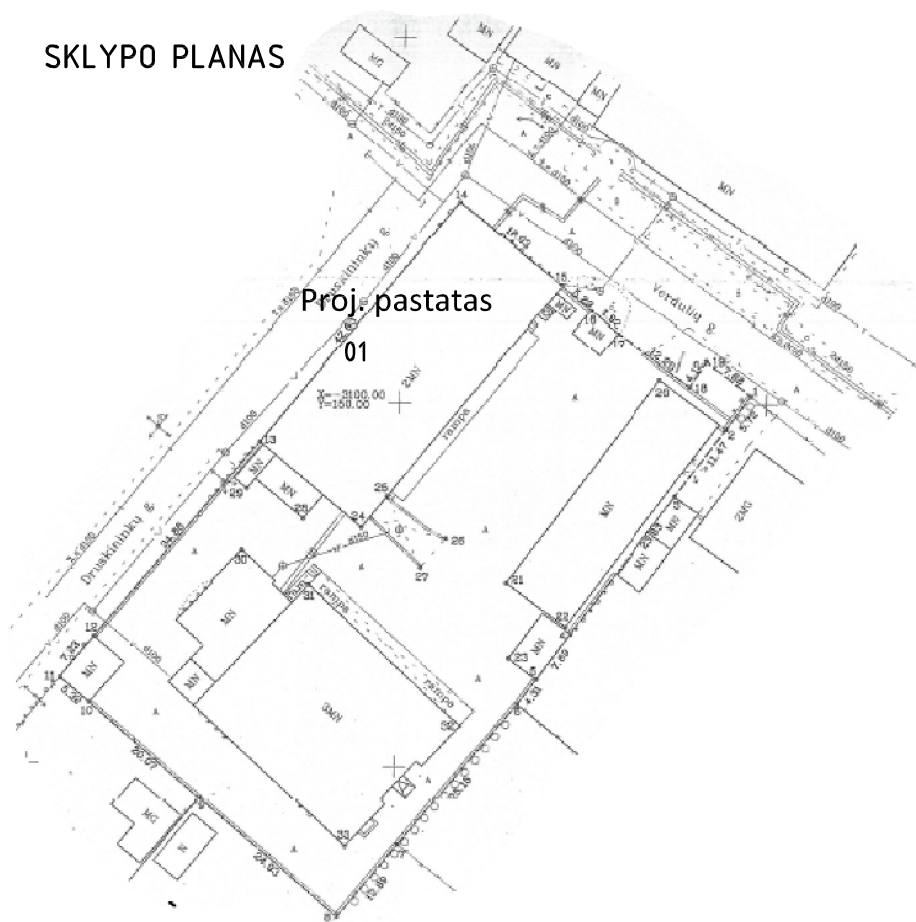

uGv-2
vidutinio užstatymo
intensyvumo teritorija
1,6 4/15

PAGRINDINIAI RODIKLIAI				
Nr.	Pavadinimas	Projektuojamo	Detaliojo plano	Mato vnt.
1	Sklypo plotas	4260	uGv-2	m ²
2	Užstatymo procentas	57	vidutinio užstatymo intensyvumo teritorija	%
3	Užstatymo intensyvumas	113		%
4	Užstatymo plotas Verdulių g.40	2413		m ²

Unik.Nr. 2995-0013-6026


01 TECHNINIAI-EKONOMINIAI RODIKLIAI			
Nr.	Rodiklio pavadinimas	2F2p ESAMAS/ PROJ.	Mato vnt.
1.	Bendras plotas	1992,07/1999,89	m ²
2.	Pagrindinis plotas	1903,73/1879,26	m ²
3.	Užstatymo plotas	843/903	m ²
4.	Pastato tūris	10172	m ³

SU PROJEKTINIAIS PASIŪLYMAIS SIUTINKU
SAVININKAI: UAB "Li ir Ra"



Atestato Nr.	Tilžės g. 170 (414 kab.) 76296, Šiauliai, tel.: +370 686 78175 UZDAROJI AKCINE BENDROVE Jm. kodas 145740230			Sandėliavimo paskirties (unik.nr.2995-0013-6026)patalpų dalies keitimas į gamybinės paskirties patalpas Verdulių g.40, Šiauliuose paprastojo remonto PROJEKTINIS PASIŪLYMAS	
A556	PV.	R. Volbikienė	2024.09	SKLYPO PLANO SCHEMA	Laida
A556	SA. PDV	R. Volbikienė	2024.09		0
LT	Užsakovas (statytojas) UAB "Li&Ra" Verdulių g.40, Šiauliai			2024-09-01-02-PR-PP-SP-BR01	Lapas Lapų
					1 6

2F2p PASTATO RŪSIO PLANAS

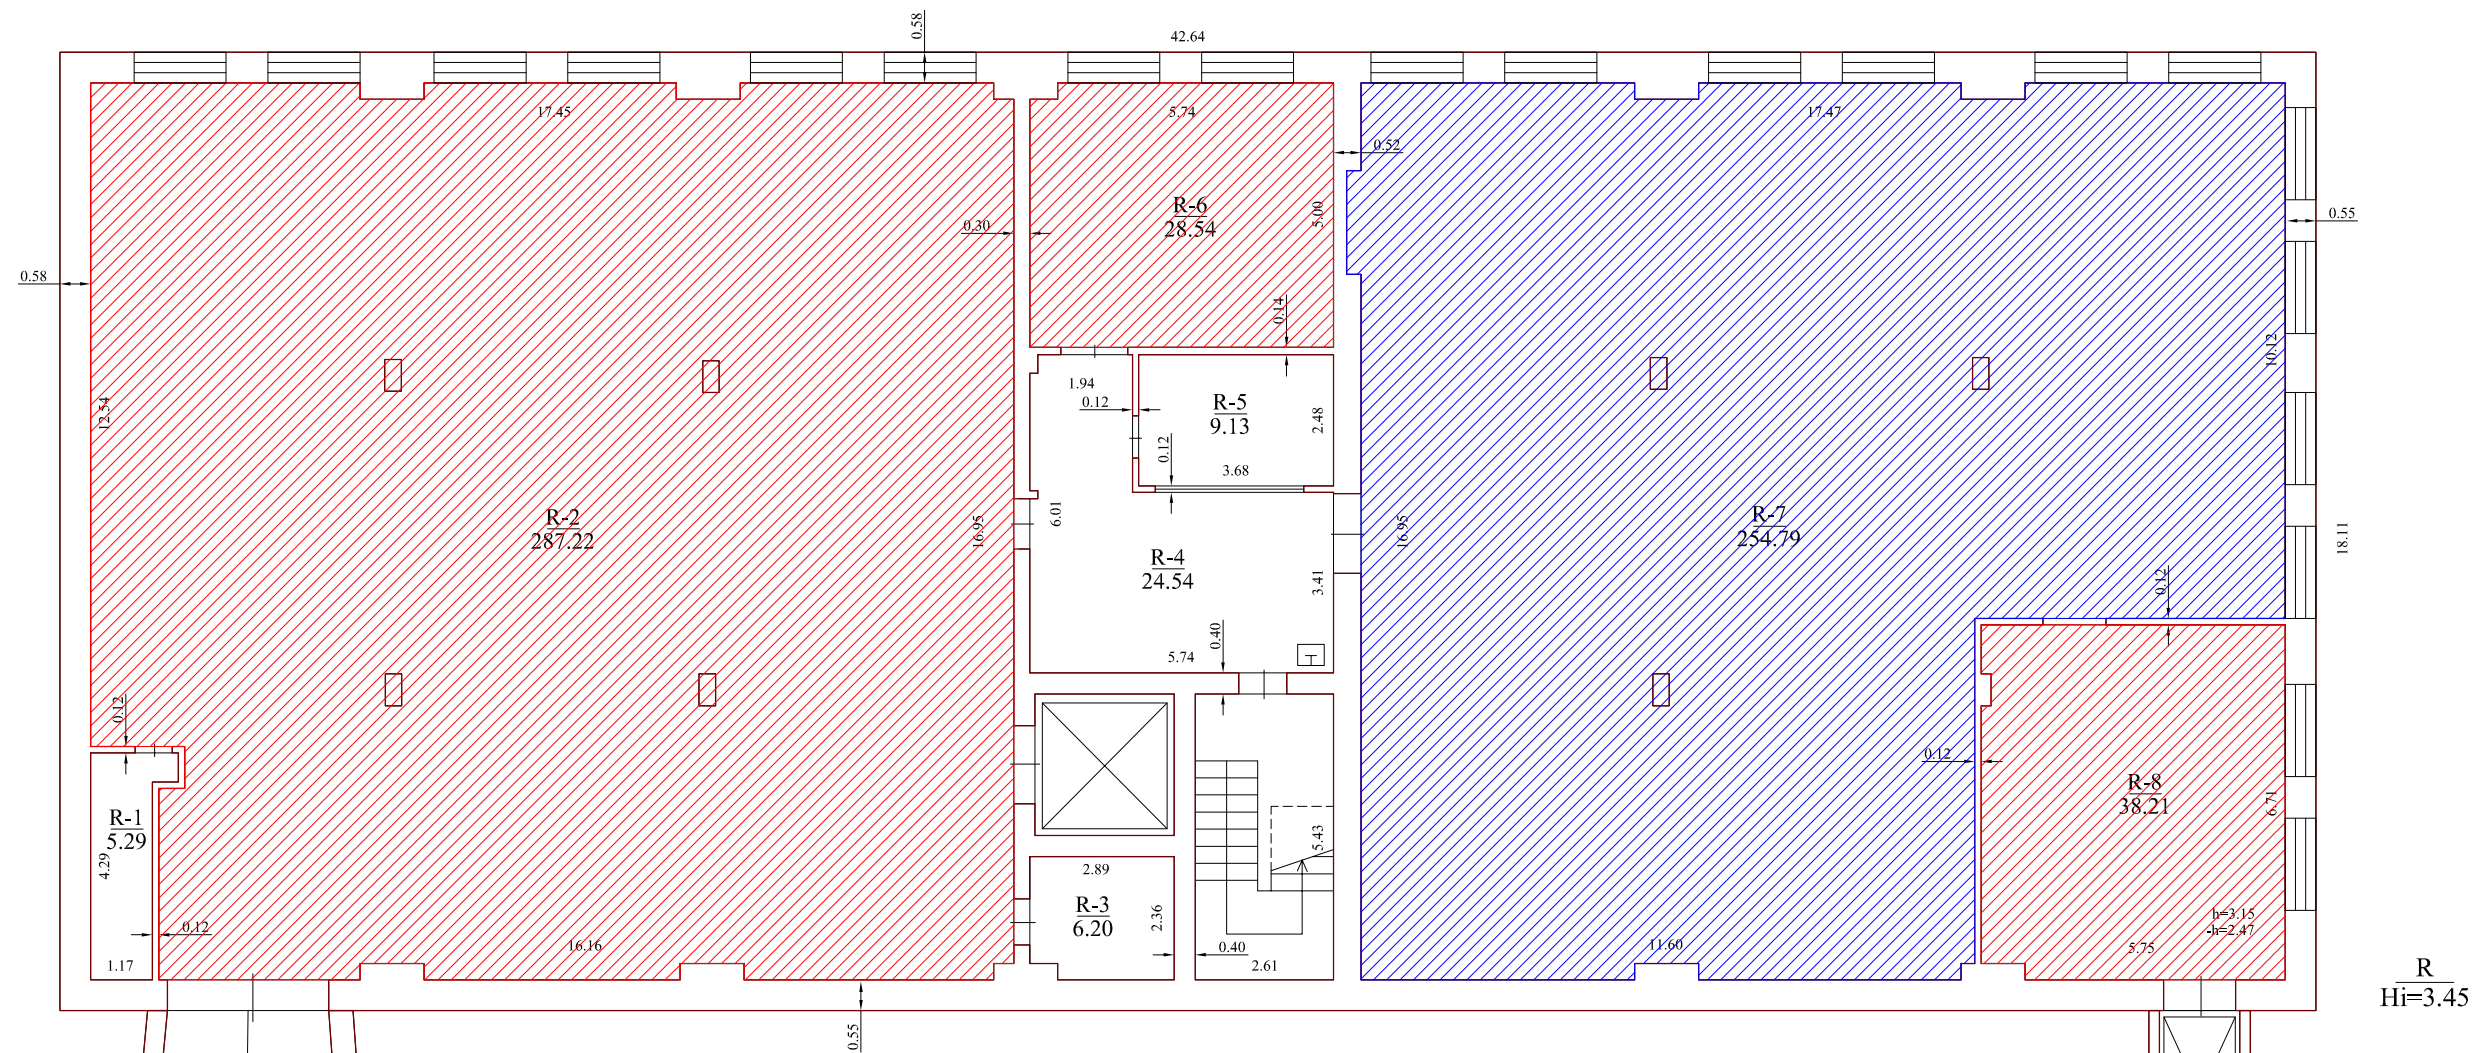


PATALPŲ IŠDĖSTYMAS PAGAL PASKIRTĮ


PATALPŲ NR.	PATALPŲ PAVADINIMAI	BENDRAS PLOTAS	PAGR. PLOTAS	PAGALB. PLOTAS	I TURTO VIENETAS
R-1	Techninė patalpa	5,29	-	5,29	SAVININKAS UAB "Li&Ra"
R-2	Sandėliavimo patalpa	287,22	287,22	-	
R-3	Buitinė patalpa	6,20	-	6,20	
R-4	Koridorius	24,54	-	24,54	
R-5	Kabinetas	9,13	9,13	-	
R-6	Sandėliavimo patalpa	28,54	28,54	-	
R-7	Gamybos patalpa	254,79	254,79	-	
R-8	Sandėliavimo patalpa	38,21	38,21	-	
IŠ VISO:		653,92	617,89	36,03	
Santikis sandėliavimo ir gamybinių patalpų					
Sandėliavimo patalpa		353,97			
Gamybos patalpa		254,79			

 SANDĖLIAVIMO PASKIRTIES PATALPOS

 GAMYBOS PASKIRTIES PATALPOS

Atestato Nr.	 raspedita UŽDARŲJI AKCINĖ BENDROVE	Tilžės g. 170 (414 kab.), 76296, Šiauliai, tel.: +370 686 78175	Sandėliavimo paskirties (unik.nr.2995-0013-6026)patalpų dalies keitimas į gamybinės paskirties patalpas Verdulių g.40, Šiauliuose paprastojo remonto PROJEKTINIS PASIŪLYMAS
A556	PV.	R. Volbikienė	2024.09.
A556	SP. PDV.	R. Volbikienė	2024.09.
LT	Užsakovas (statytojas) UAB "Li&Ra" Verdulių g.40, Šiauliai		202409-01-PPP-PR-PP-BR03
			Laida
			0
			Lapas
			3
			Lapų
			6

2F2p PASTATO I A. PLANAS

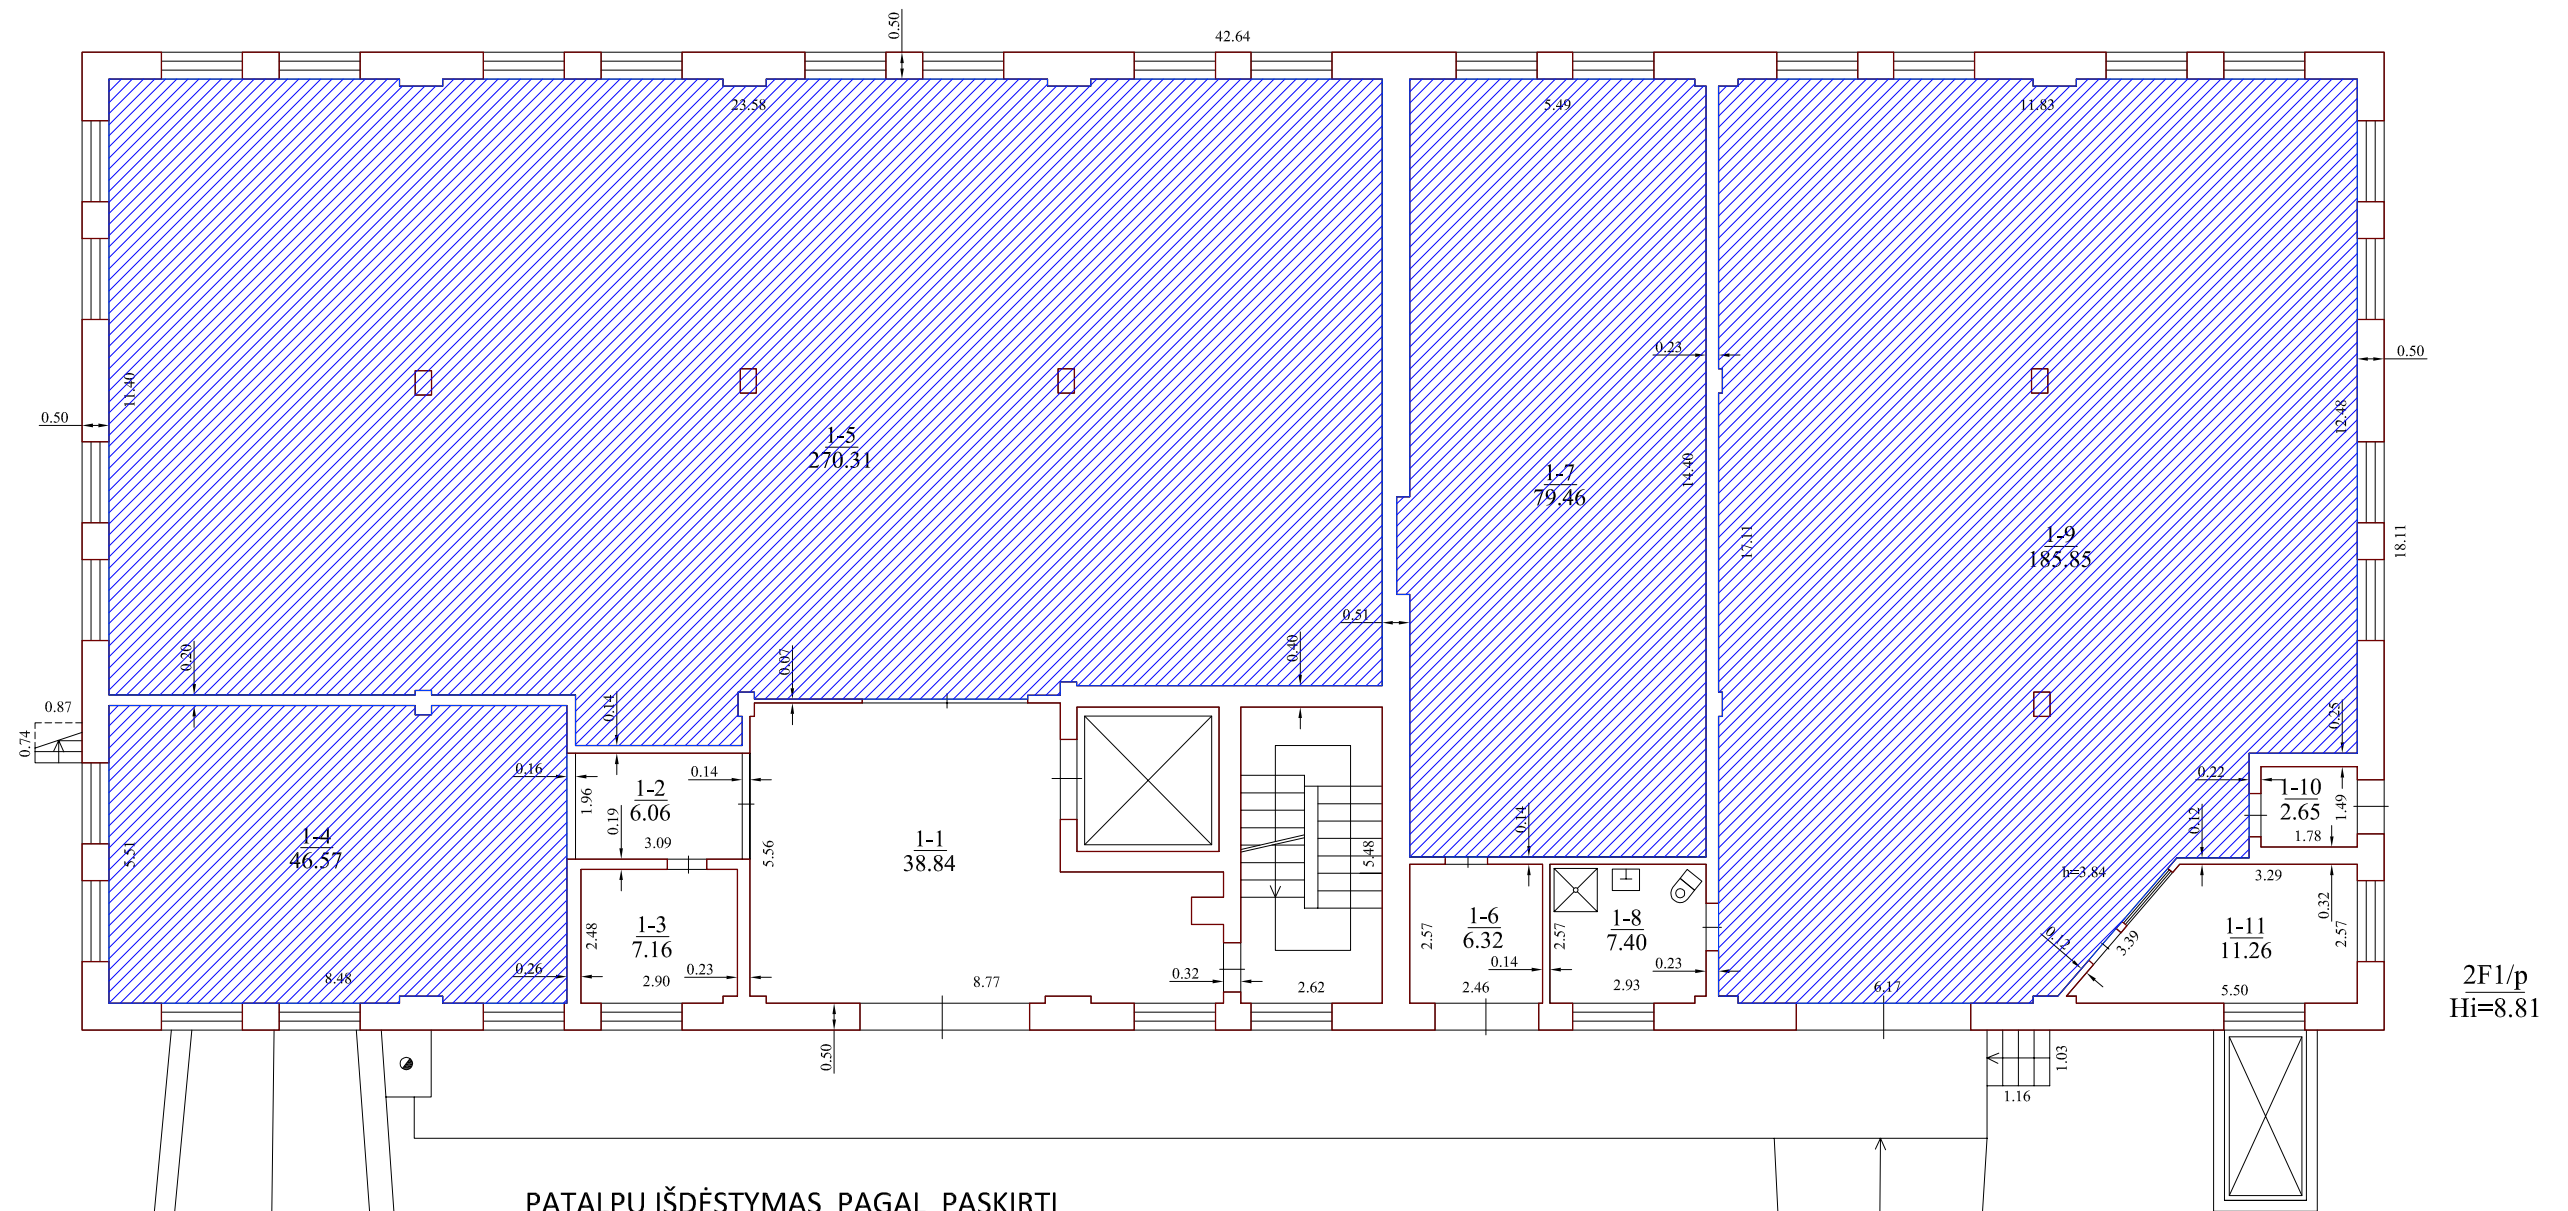

2F1/p
Hi=8.81


PATALPŲ IŠDĖSTYMAS PAGAL PASKIRTĮ

PATALPŲ NR.	PATALPŲ PAVADINIMAI	BENDRAS PLOTAS	PAGR. PLOTAS	PAGALB. PLOTAS	Į TURTO VIENETAS
1-1	Koridorius	38,84	-	38,84	SAVININKAS UAB "Li&Ra"
1-2	Koridorius	6,06	-	6,06	
1-3	Kabinetas	7,16	7,16	-	
1-4	Gamybos patalpa	46,57	46,57	-	
1-5	Gamybos patalpa	270,31	270,31	-	
1-6	Koridorius	6,32	-	6,32	
1-7	Gamybos patalpa	79,46	79,46	-	
1-8	Tualetas-dušas	7,40	-	7,40	
1-9	Gamybos patalpa	185,85	185,85	-	
1-10	Tambūras	2,65	-	2,65	
1-11	Kabinetas	11,26	11,26	-	
IS VISO:		661,88	600,61	61,27	
Santikis sandėliavimo ir gamybinių patalpų					
Sandėliavimo patalpa		-	-	-	
Gamybos patalpa		582,19	-	-	

- SANDĖLIAVIMO PASKIRTIES PATALPOS
- GAMYBOS PASKIRTIES PATALPOS

Atestato Nr.			Tilžės g. 170 (414 kab.), 76296, Šiauliai, tel.: +370 686 78175	Sandėliavimo paskirties (unik.nr.2995-0013-6026) patalpų dalies keitimas į gamybines paskirties patalpas Verdulių g.40, Šiauliuose paprastojo remonto PROJEKTINIS PASIŪLYMAS	
A556	PV.	R. Volbikienė		2024.09.	Laida
A556	SP. PDV.	R. Volbikienė		2024.09.	0
2F2p PASTATO IA PLANAS				Lapas	Lapu
LT	Užsakovas (statytojas) UAB "Li&Ra" Verdulių g.40, Šiauliai			2024-09-01-PPP-PR-PP-BR04	4 / 6


2F2p PASTATO II A. PLANAS

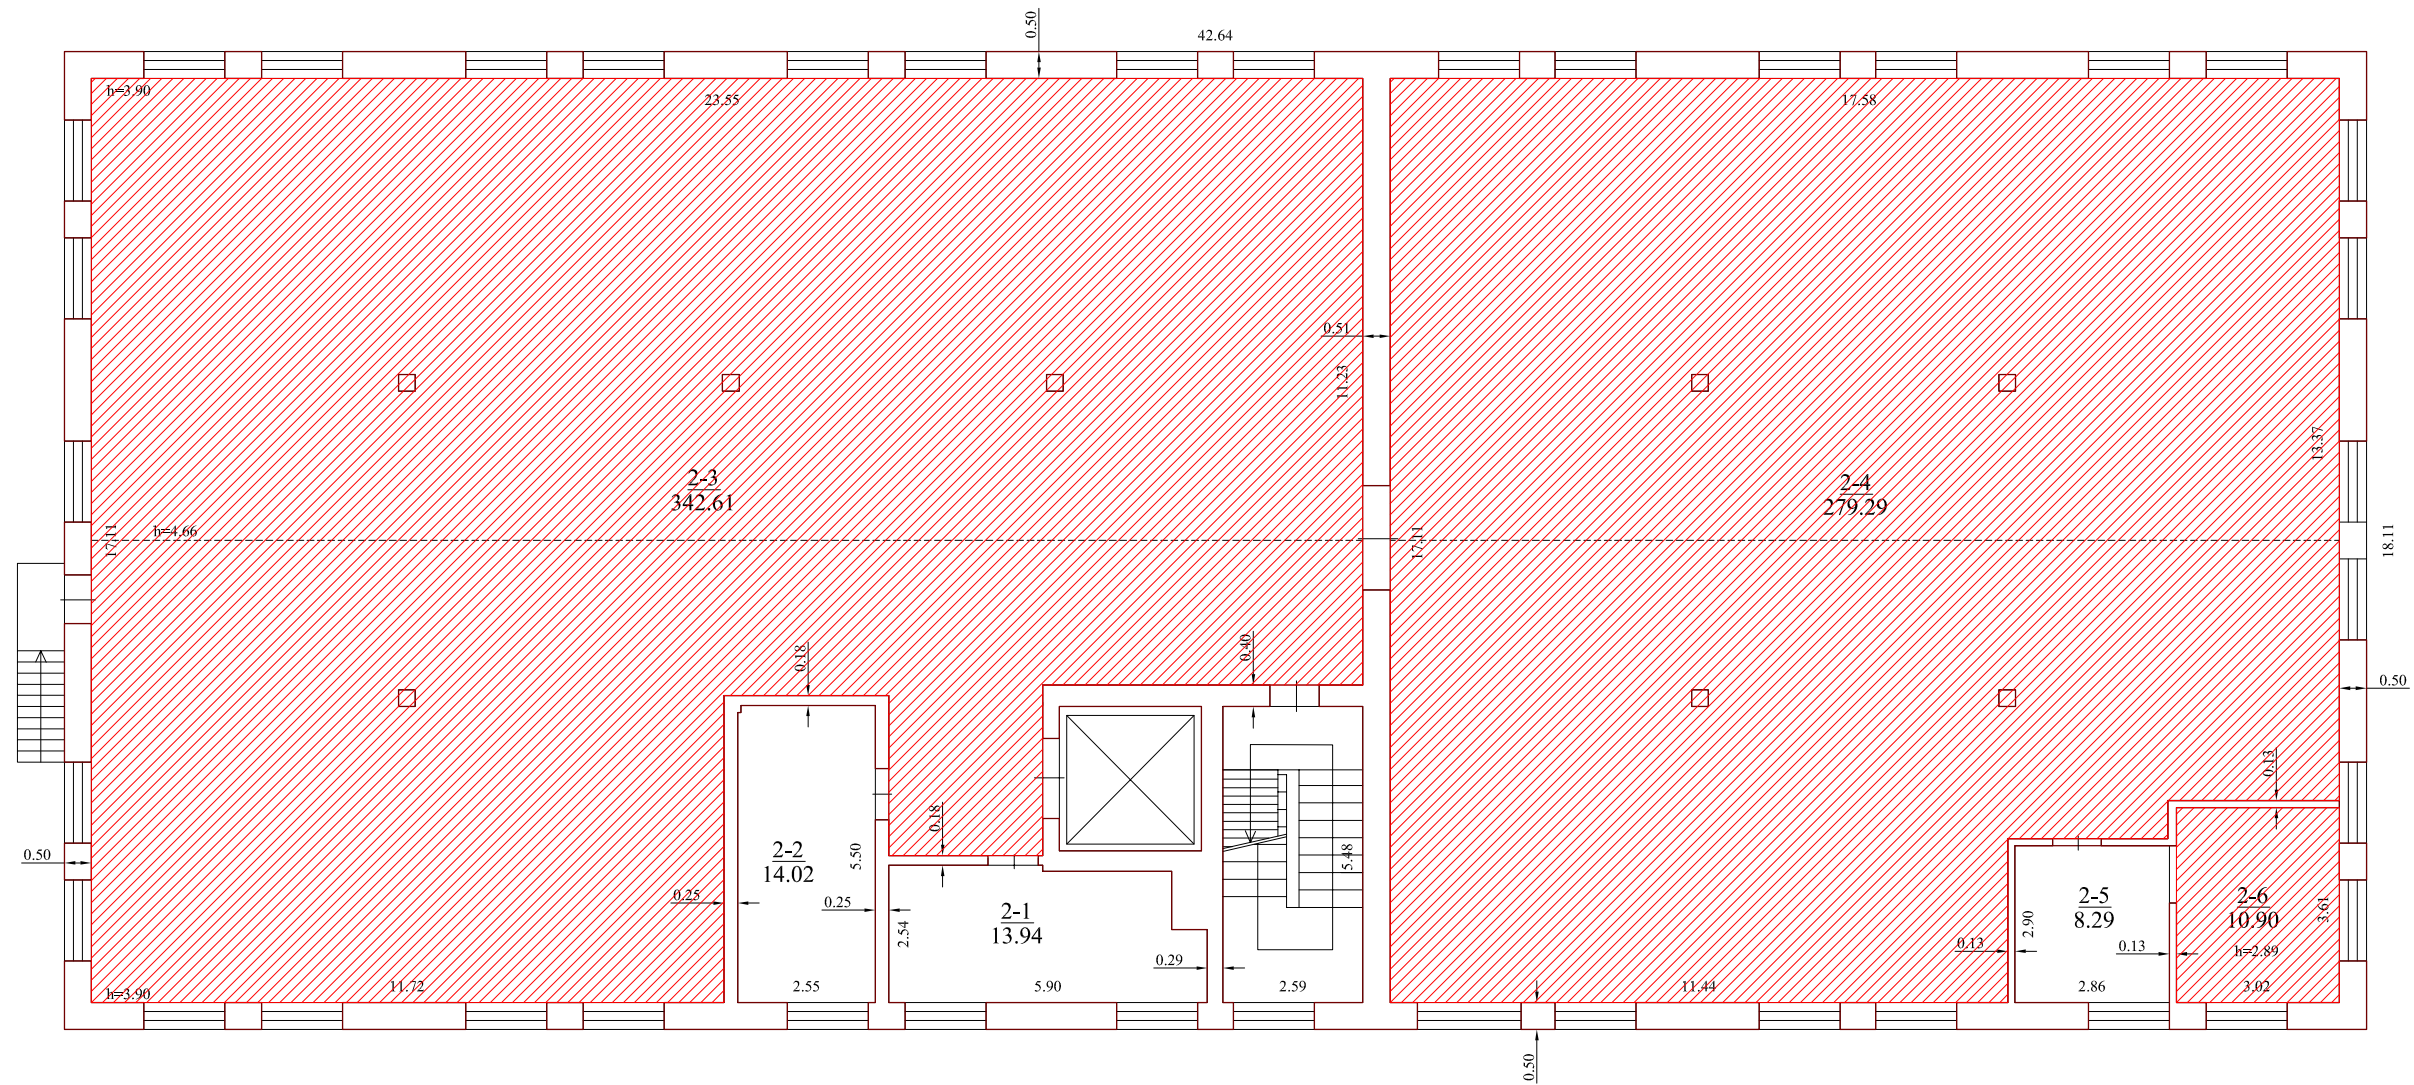


PATALPŲ IŠDĖSTYMAS PAGAL PASKIRTĮ


PATALPŲ NR.	PATALPŲ PAVADINIMAI	BENDRAS PLOTAS	PAGR. PLOTAS	PAGALB. PLOTAS	Į TURTO VIENETAS
2-1	Kabinetas	13.94	13.94	-	SAVININKAS UAB "Li&Ra"
2-2	Kabinetas	14.02	14.02	-	
2-3	Sandėliavimo patalpa	342.61	342.61	-	
2-4	Sandėliavimo patalpa	279.29	279.29	-	
2-5	Buitinė patalpa	8.29	-	8.29	
2-6	Sandėliavimo patalpa	10.90	10.90	-	
IŠ VISO:		669.05	660.76	8.29	
Santikis sandėliavimo ir gamybinių patalpų					
	Sandėliavimo patalpa	632.80			
	Gamybos patalpa	-			

 SANDĖLIAVIMO PASKIRTIES PATALPOS

 GAMYBOS PASKIRTIES PATALPOS

Atestato Nr.		Tilžės g. 170 (414 kab.), 76296, Šiauliai, tel.: +370 686 78175	Sandėliavimo paskirties (unik.nr.2995-0013-6026) patalpų dalies keitimas į gamybinės paskirties patalpas Verdulių g.40, Šiauliuose paprastojo remonto PROJEKTINIS PASIŪLYMAS
A556	PV.	R. Volbikienė	2024.09.
A556	SP. PDV.	R. Volbikienė	2024.09.
LT	Užsakovas (statytojas) UAB "Li&Ra" Verdulių g.40, Šiauliai		2024.09-01-PPP-PR-PP-BR05
			Laida
			0
			Lapas
			5
			Lapu
			6

2F2p PASTATO ANSTATO PLANAS

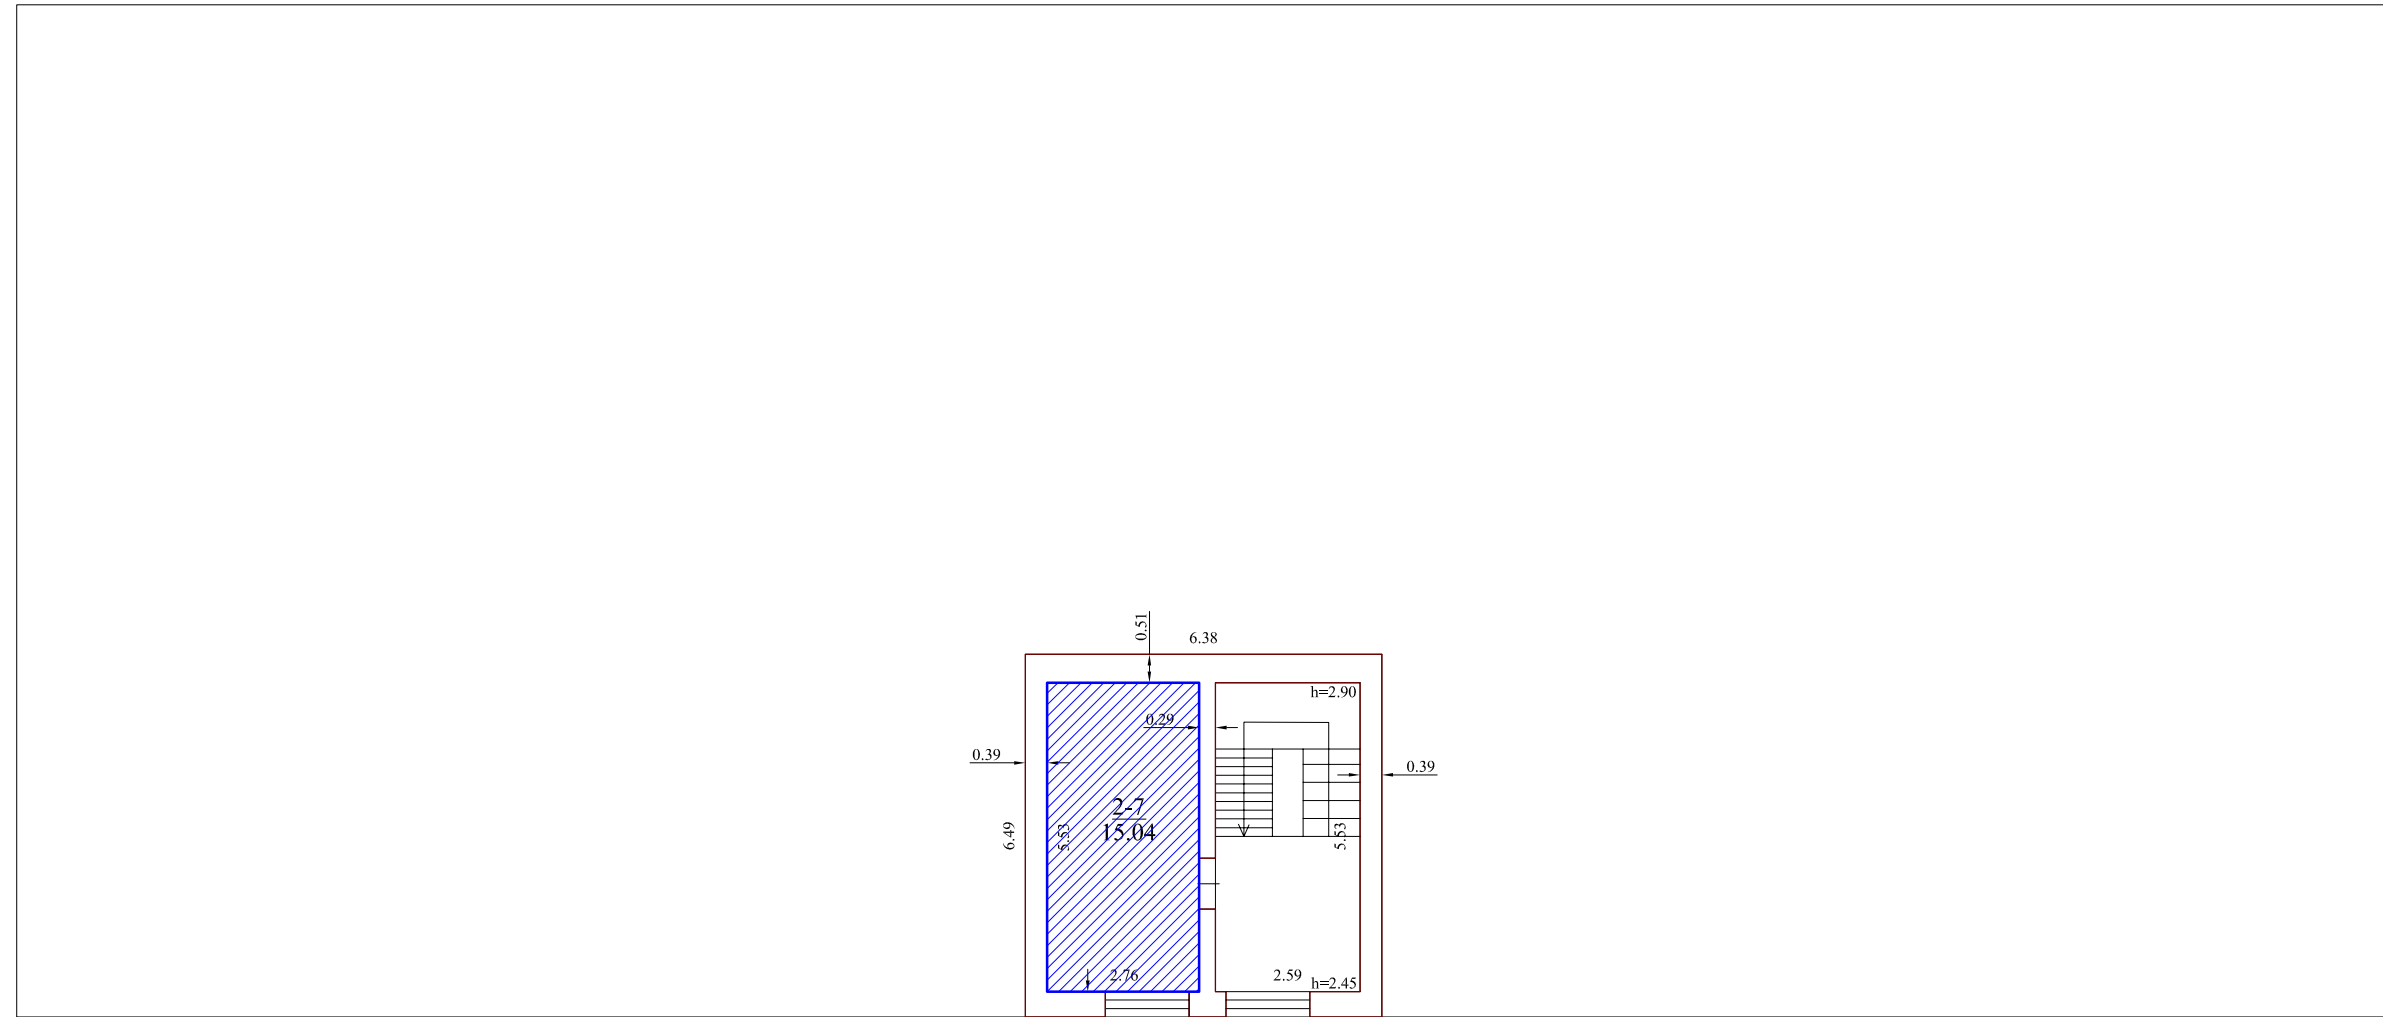



PATALPŲ IŠDĖSTYMAS PAGAL PASKIRTĮ

PATALPŲ NR.	PATALPŲ PAVADINIMAI	BENDRAS PLOTAS	PAGR. PLOTAS	PAGALB. PLOTAS	Į TURTO VIENETAS
2-7	Techninė patalpa	15,04	-	15,04	SAVININKAS UAB "Li&Ra"
	IŠ VISO:	15,04		15,04	
Santikis sandėliavimo ir gamybinių patalpų					
	Sandėliavimo patalpa	-			
	Gamybos patalpa	-			

 SANDĖLIAVIMO PASKIRTIES PATALPOS

 GAMYBOS PASKIRTIES PATALPOS

Atestato Nr.		Tilžės g. 170 (4.14 kab.), 76296, Šiauliai, tel.: +370 686 78175	Sandėliavimo paskirties (unik.nr.2995-0013-6026) patalpų dalies keitimas į gamybinės paskirties patalpas Verdulių g.40, Šiauliuose paprastojo remonto PROJEKTINIS PASIŪLYMAS			
A556	PV.	R. Volbikiene		2024.09.	2F2p ANSTATO PLANAS	Laida
A556	SP. PDV.	R. Volbikiene		2024.09.		0
LT	Užsakovas (statytojas) UAB "Li&Ra" Verdulių g.40, Šiauliai		202409-01-PR-PP-BR06		Lapas	Lapu
					6	25