


# NAGRINĖJAMOS TERITORIJOS SCHEMA SU INFORMACINIO STENDO VIETA



— Nagrinėjama teritorija

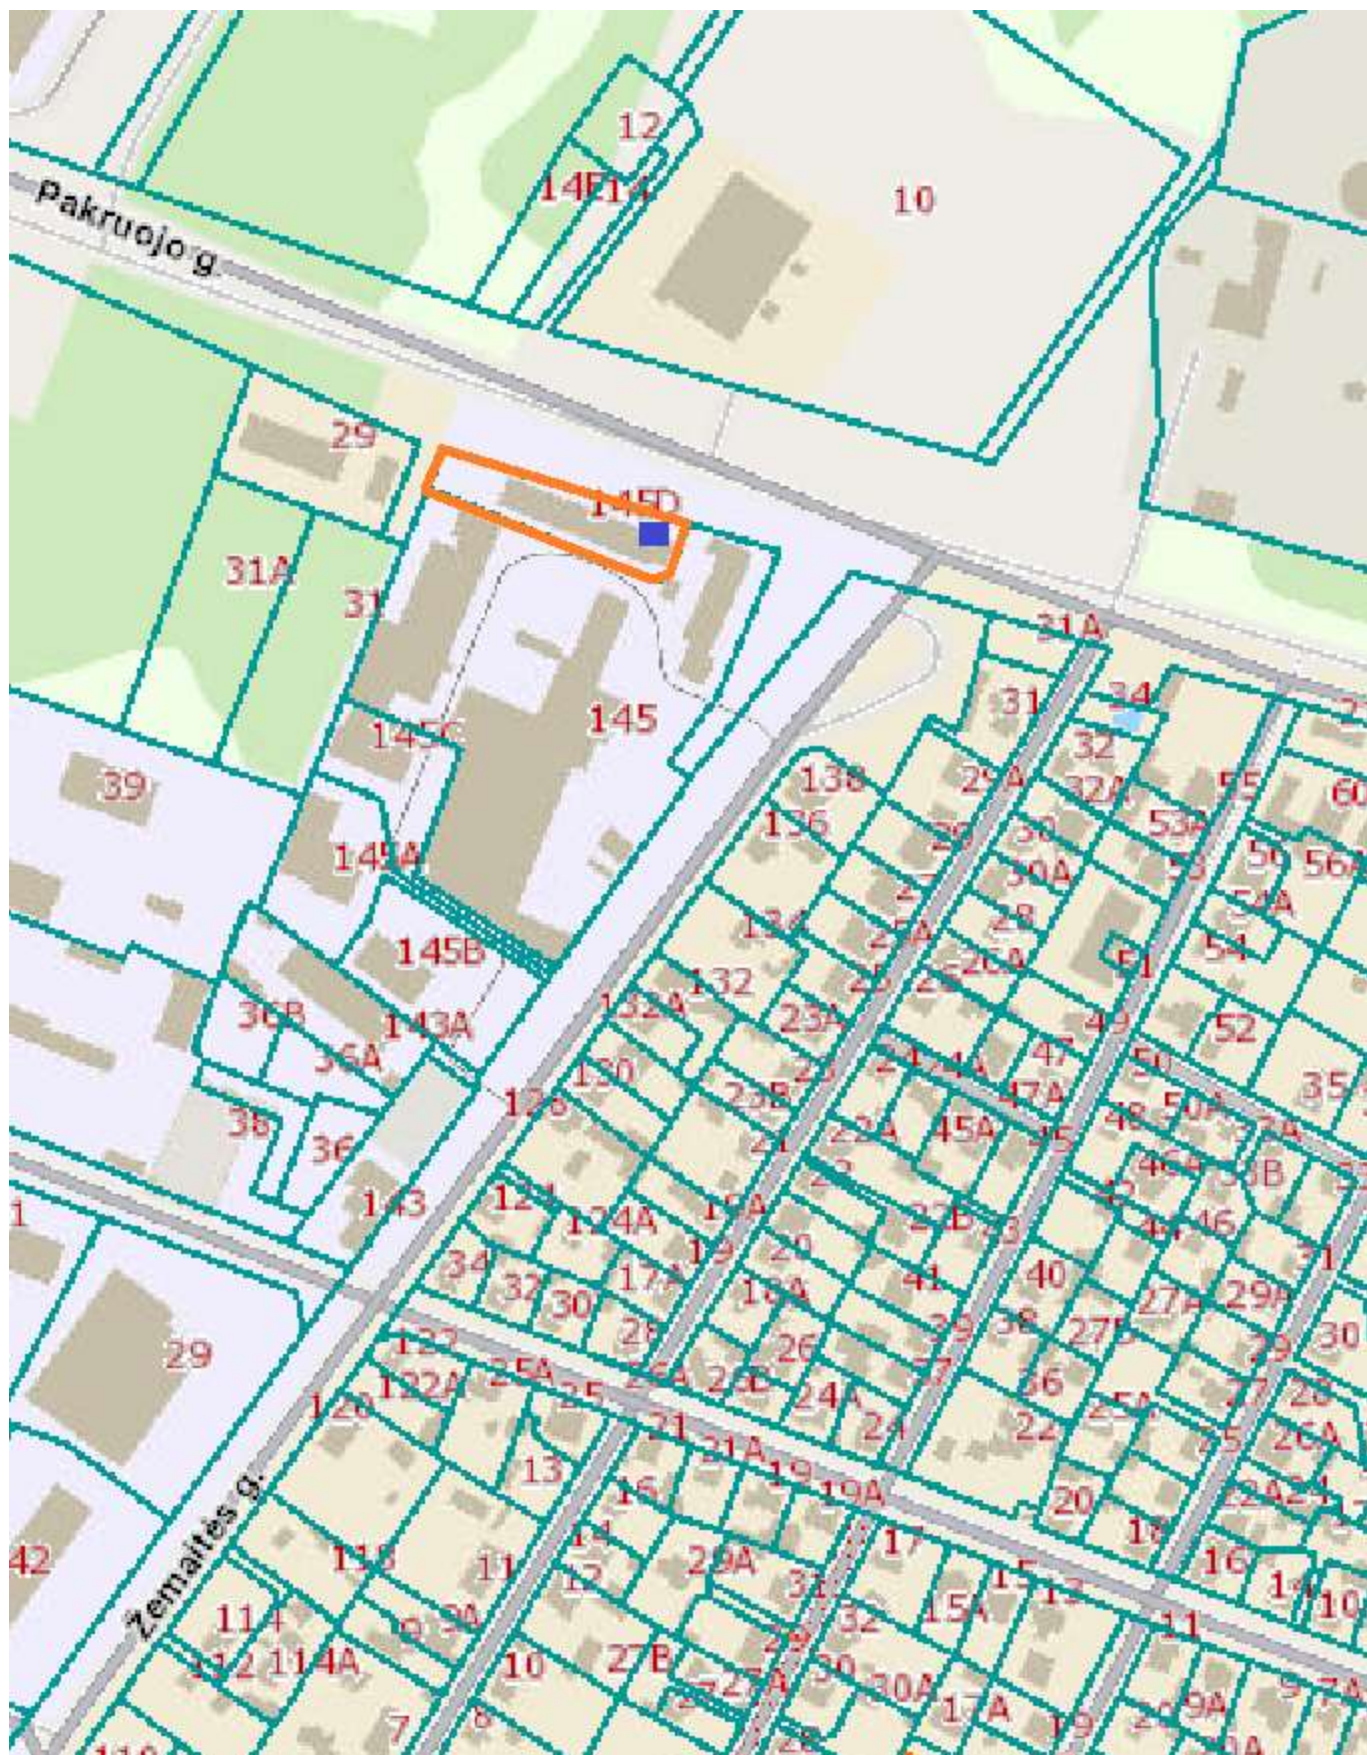

Informacinio stendo ploto vieta  
(matmenys 50x30 cm)