
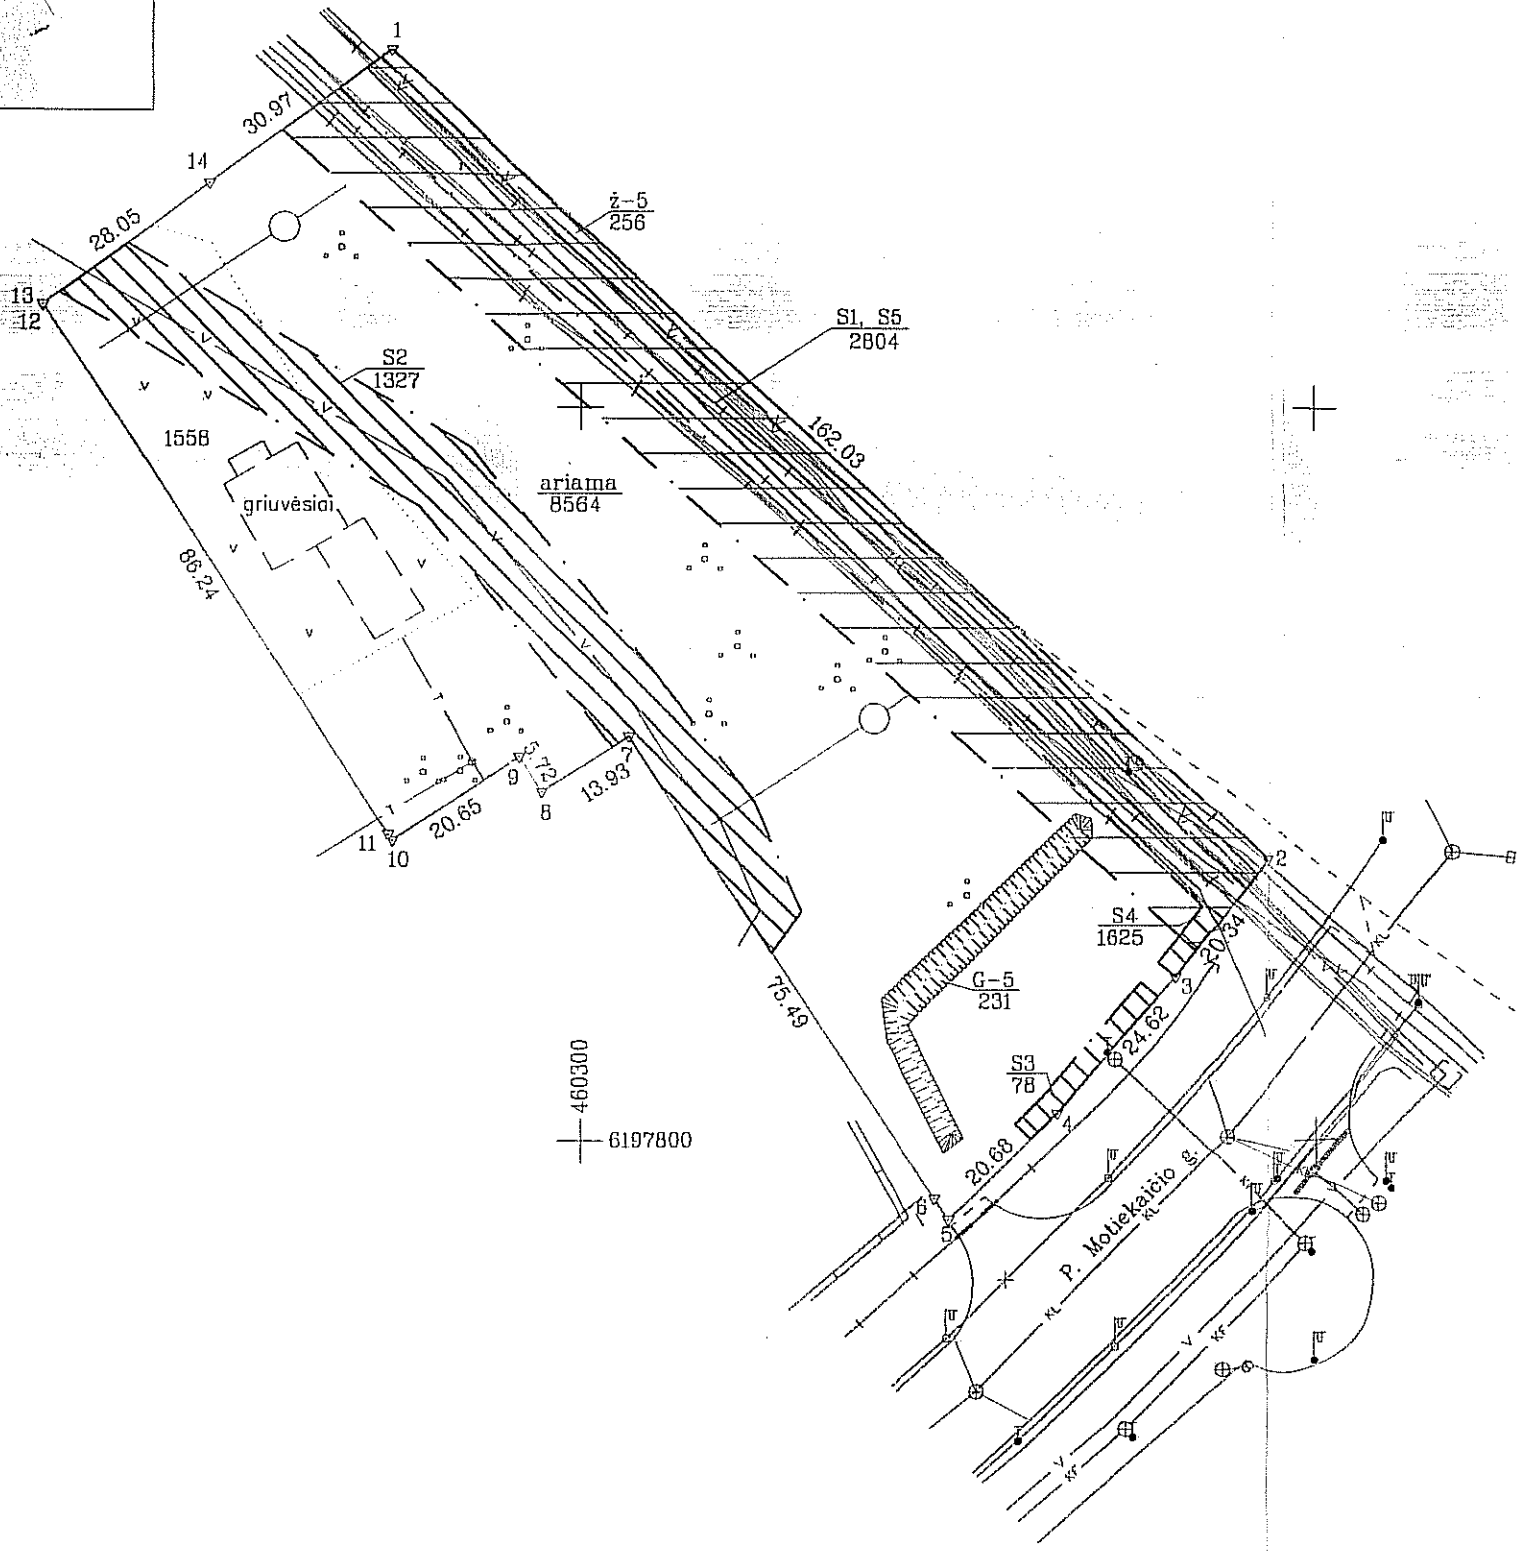


Žemės sklypo išdėstymo schema

ŽEMĖS SKLYPO PLANAS M 1:1000

Sklypo plotas 10609 m²

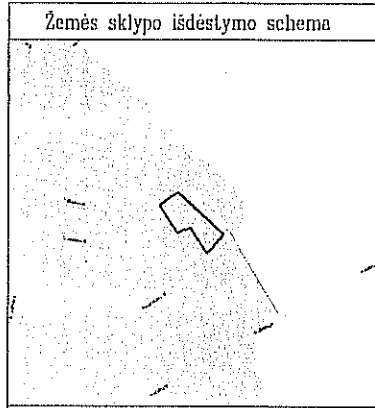

Linijų anotacijų lentelė	
Gretimybė	Atstumas
5-6	3.44
10-11	1.00
12-13	0.02

Kadastro:	vielovė	Šiaulių m.	blokas	sklypas
Žemės sklypo kadastro Nr:		2 9 0 1	0 0 1 6	

Gulvė, namo Nr.	P. Motiekaičio g. 10 (Projekl. Skl. Nr. pagal DP 27)
Kaimas (miestelis)	
Seniūnija	
Miestas (rajonas)	Šiauliai
Apskritis	Šiauliai

Gretimybė	Gretimo žemės sklypo kadastro Nr.	Pastabos
1-2		Projekl. Skl. Nr. 30 pagal DP
2-3-4-5	2901/7001:0001	P. Motiekaičio g.
5-6-...-10	2901/0016:0131	
10-11-...-1	2901/0016:0147	

...
 Šiaulių miesto savivaldybės administracijos
 Architektūros ir urbanistikos skyriaus
 vyriausioji specialistė žemėtvarkininkė
 Kristina Vaičekauskienė
 2015-09-11

Su paženklinomis vietovėje žemės sklypo ribomis, aprašytomis 2015 m. liepos mėn. 20 d. žemės sklypo paženklinimo-parodymo akte, ir nustatytu plotu sutinku:
 Žemės savininkas (naudotojas):

ŠIAULIŲ MIESTO SAVIVALDYBĖ
 (vardas, pavardė) (parašas) (data)

Nacionalinės žemės tarnybos prie Žemės ūkio ministerijos
 ... Šiauliai, skyrius
 Patikrino: *Loreta Bafutavičienė* 2015-09-11
 SUVERINTA: *Zigmantas Donatas*
 (Pareigų pavadinimas) (Parašas) (Vardas, pavardė)
 (Data) (Data) (Skyrius)

KELPROJEKTAS

Pareigos	Parašas	Vardas, pavardė	Data
SKYRIAUS VADOVAS	<i>Saulius Gegieckas</i>	SAULIUS GEGIECKAS	2015-09-20
GRUPES VADOVAS	<i>Vytautas Sakalauskas</i>	VYTAUTAS SAURUSEVIČIUS	2015-09-20
MATININKAS	<i>Vytautas Sakalauskas</i>	VYTAUTAS SAKALAUSKAS	2015-09-20

ŽEMĖS SKLYPO PLANAS M 1:1000

Sklypo plotas 10609 m²

Žemės sklypo kadastro Nr. 29010016

KOORDINACIJŲ ŽINIARAŠTIS

Koordinacijų sistema LKS-94							
Taško Nr.	Kodas	X	Y	Taško Nr.	Kodas	X	Y
1	R	6197948.64	460274.28				
2	R	6197838.41	460393.04				
3	R	6197822.33	460380.58				
4	R	6197803.65	460364.55				
5	R	6197789.21	460349.75				
6	R	6197792.08	460347.86				
7	R	6197855.21	460306.47				
8	R	6197847.59	460294.81				
9	R	6197852.37	460291.66				
10	R	6197840.97	460274.44				
11	R	6197841.80	460273.88				
12	R	6197913.90	460226.57				
13	R	6197913.92	460226.56				
14	R	6197930.42	460249.24				

Duomenys apie žemės naudojimo apribojimus			
Eil. Nr	Kodas	Apribojimai	Žemės plotas, m ²
1	2	3	4
1	1	I. Rysių linijų apsaugos zonos	68
2	5	V. Aerodromų apsaugos ir sanitarinės apsaugos zonos	10598
3	6	VI. Elektros linijų apsaugos zonos	3603
4	20	XX. Požeminių vandens telkinių (vandenviečių) sanitarinės apsaugos zonos	64846
5	49	XIX. Vandentiekio, lietaus ir fekalinės kanalizacijos tinklų ir įrenginių apsaugos zonos	3030

SERVITUTAS			
Eil. Nr	Kodas	Servituto rūšis	Plotas, m ²
1	206	Servitutas - teisė tiesti požemines, antžemines komunikacijas (tarnaujantis daiktas) (S1)	2804
2	207	Servitutas - teisė aptarnauti požemines, antžemines komunikacijas (tarnaujantis daiktas) (S2)	1327
3	207	Servitutas - teisė aptarnauti požemines, antžemines komunikacijas (tarnaujantis daiktas) (S3)	78
4	207	Servitutas - teisė aptarnauti požemines, antžemines komunikacijas (tarnaujantis daiktas) (S4)	1625
5	208	Servitutas - teisė naudoti požemines, antžemines komunikacijas (tarnaujantis daiktas) (S5)	2804

SKLYPO CENTRO KOORDINATĖS

Koordinacijų sistema	Koordinatės X/Y
Valstybinė LKS-1994	X=6197873 Y=460308
Žiniaraštį sudarė <i>(parišius)</i>	Vytautas Šakalauskas <i>(vardas ir pavardė)</i>
	2M-M-1259 <i>(kvalifikacijos pažymėjimo Nr.)</i>
	2015-08-20 <i>(data)</i>

Ištrauka iš Lietuvos Administracinių teisių pažeidimų kodekso:

47 straipsnis. Pastovių žemėnaudos riboženklų sunaikinimas arba gadinimas - užtraukia baudą nuo septyniadesimt dviejų iki vieno šimto keturiasdešimt keturių eurų.