



PROJEKTUOJAMAS PASLAUGŲ  
PASKIRTIES PASTATAS NR.2 , SKLYPE  
ADRESU METALISTŲ G. 8J

PROJEKTUOJAMAS PASLAUGŲ  
PASKIRTIES PASTATAS NR.1, SKLYPE  
ADRESU METALISTŲ G. 8I

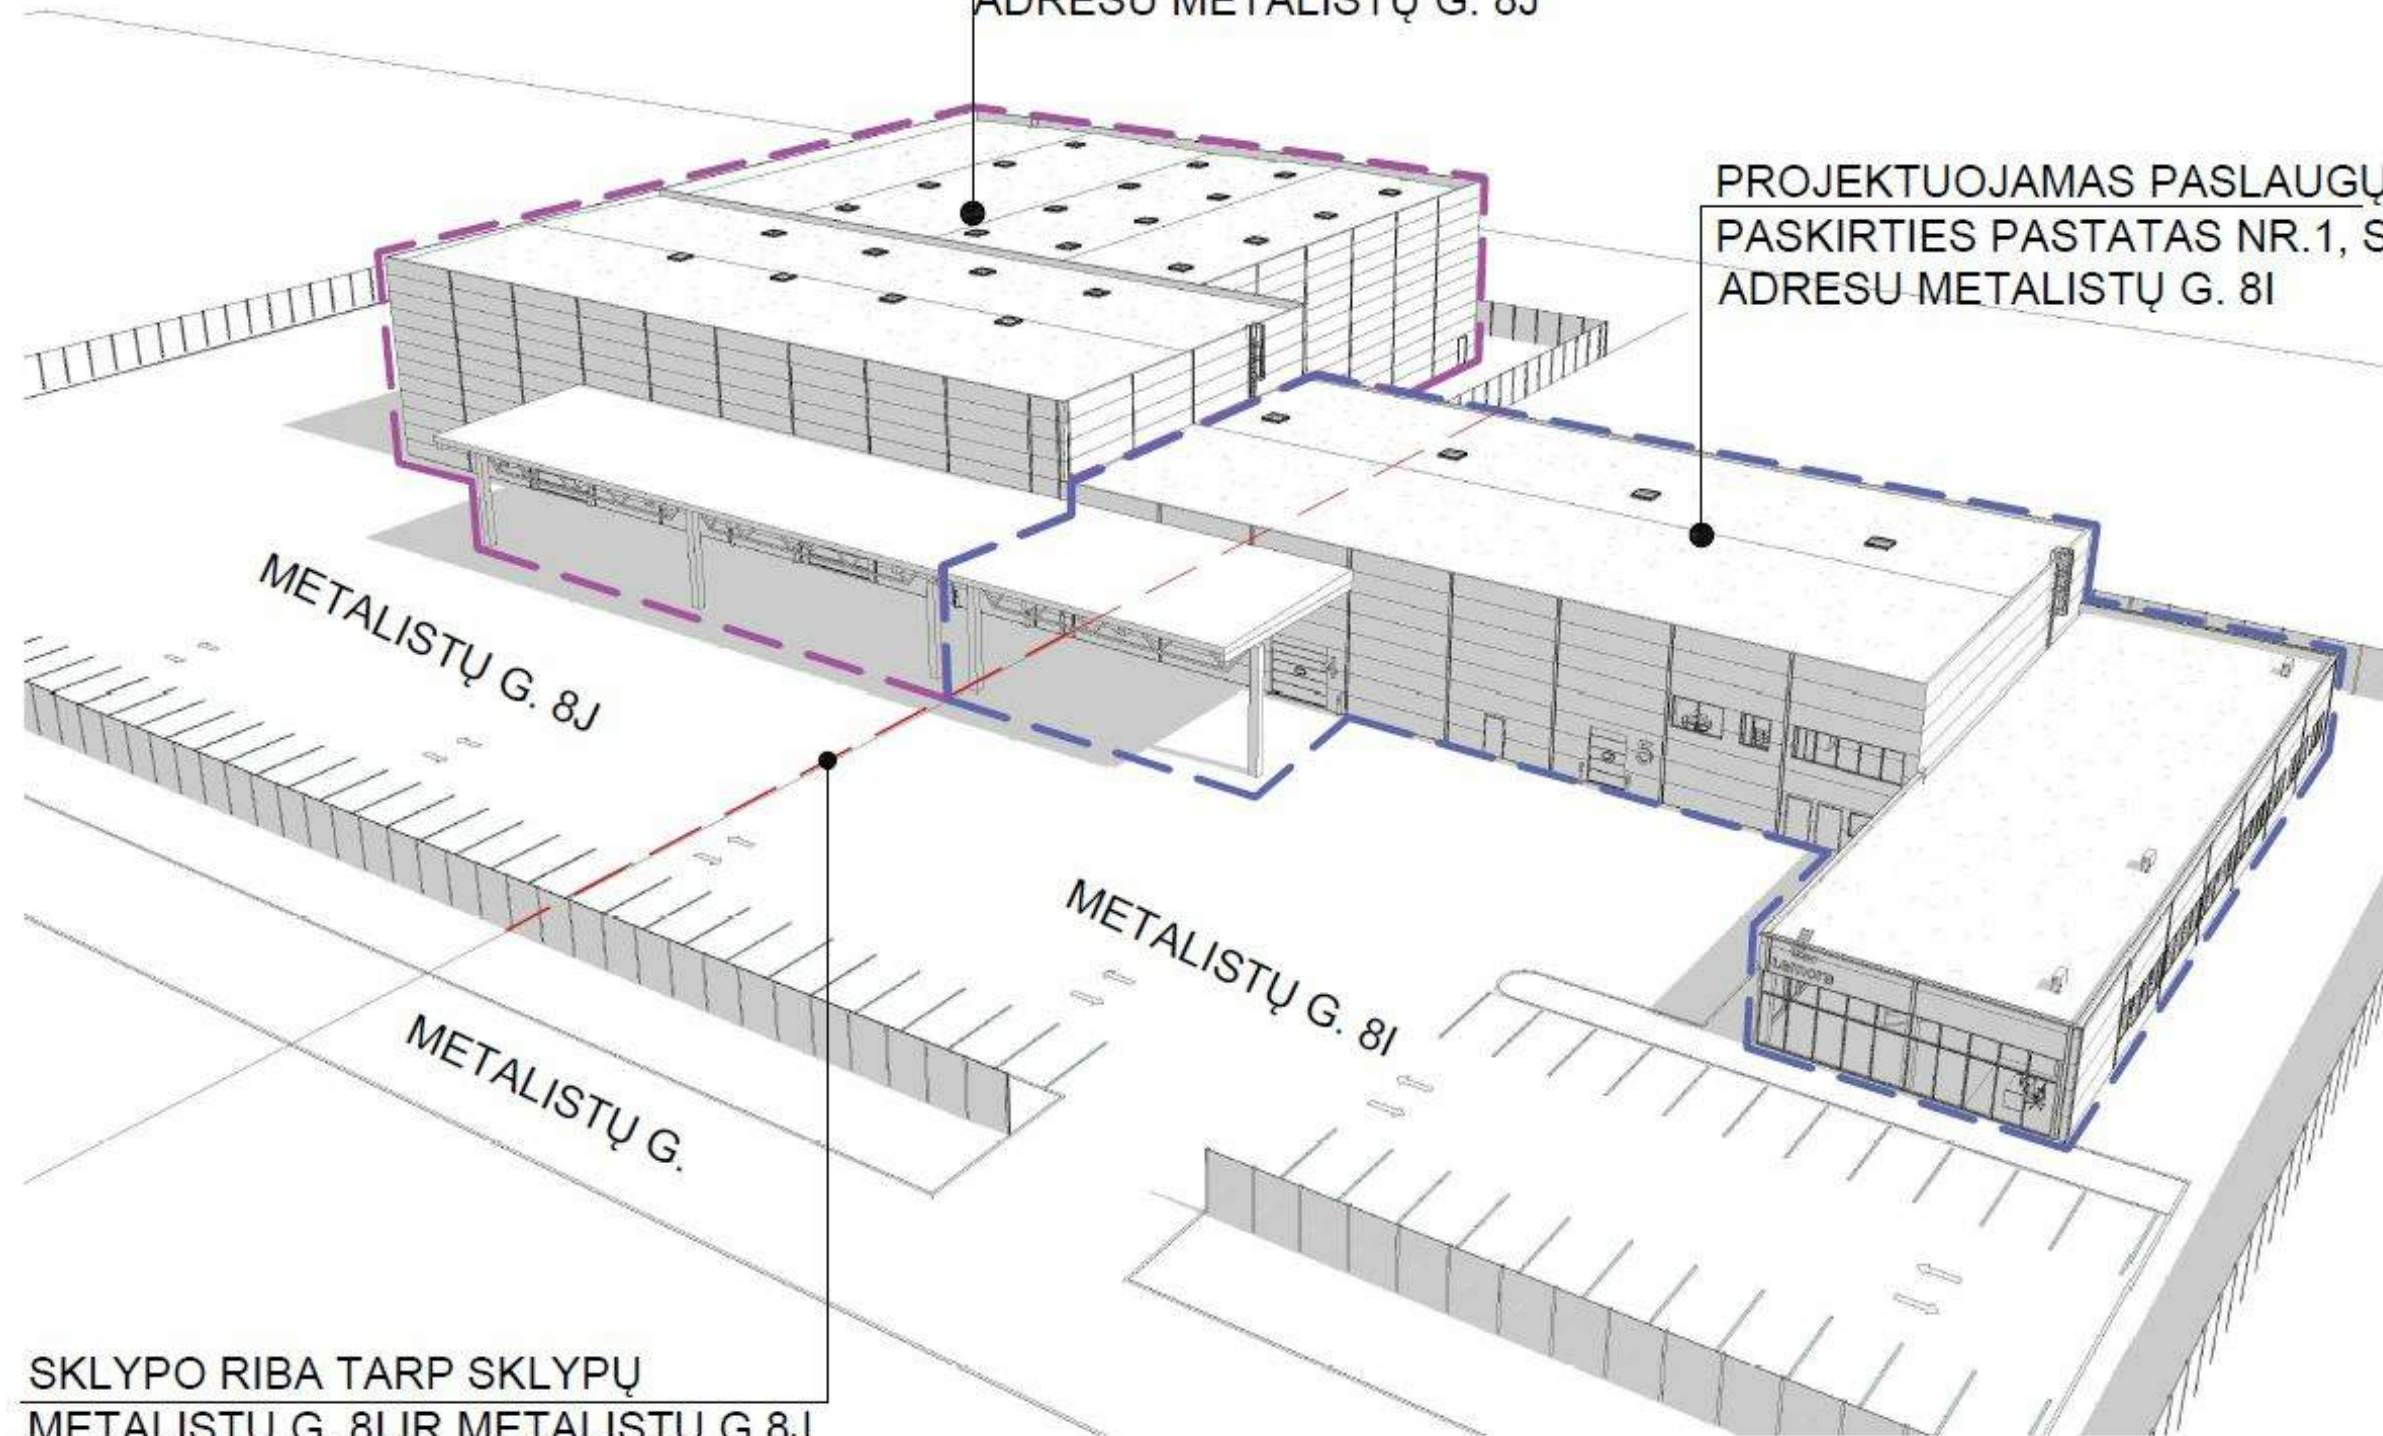

SKLYPO RIBA TARP SKLYPŲ  
METALISTŲ G. 8I IR METALISTŲ G. 8J

0	2023-11	STATYBOS LEIDIMUI, KONKURSUI				
LAIDA	IŠLEIDIMO DATA	LAIDOS STATUSAS. KEITIMO PRIEŽASTIS (JEI TAIKOMA)				
KVAL. PATV. DOK. NR.	<b>SIMPER</b>		STATINIO PROJEKTO PAVADINIMAS PASLAUGŲ PASKIRTIES PASTATŲ, METALISTŲ G. 8I IR METALISTŲ G. 8J, ŠIAULIUOSE, STATYBOS PROJEKTAS			
38721	PV	K. MOZŪRAITIS	<i>[Signatures]</i>	DOKUMENTO PAVADINIMAS 3D	LAIDA 0	
A1532	PDV	A. JONAUSKIS				
0014434	ARCH.	V. JUŠKAITIS				
LT	STATYTOJAS IR (ARBA) UŽSAKOVAS UAB "LEMORA"		DOKUMENTO ŽYMUO 23/P03-TP-SA.B-07		LAPAS 1	LAPŲ 1

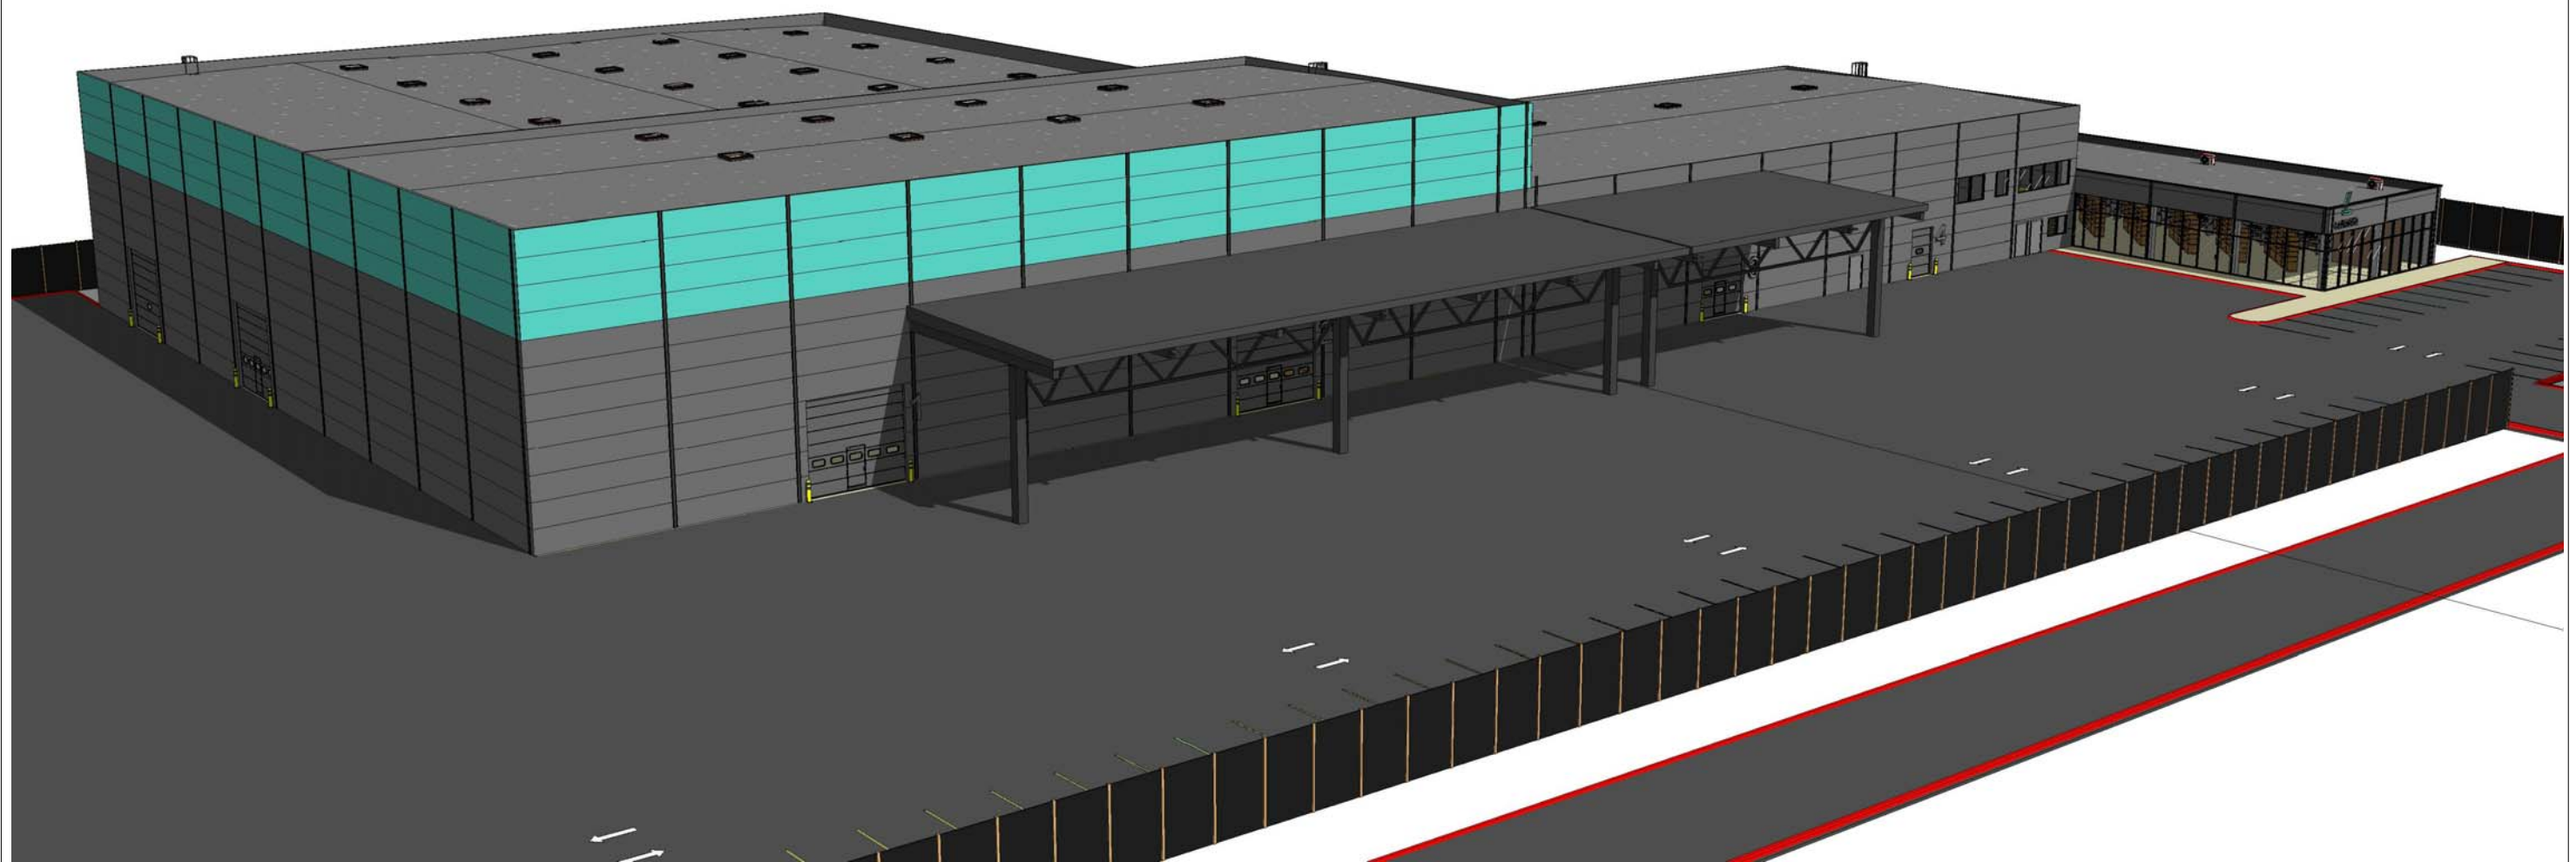

0	2023-11	STATYBOS LEIDIMUI, KONKURSUI				
LAIDA	IŠLEIDIMO DATA	LAIDOS STATUSAS. KEITIMO PRIEŽASTIS (JEI TAIKOMA)				
KVAL. PATV. DOK. NR.	<b>SIMPER</b>		STATINIO PROJEKTO PAVADINIMAS PASLAUGŲ PASKIRTIES PASTATŲ, METALISTŲ G. 8I IR METALISTŲ G. 8J, ŠIAULIUOSE, STATYBOS PROJEKTAS			
38721	PV	K. MOZŪRAITIS		DOKUMENTO PAVADINIMAS Vaizdinė informacija 2	LAIDA 0	
A1532	PDV	A. JONAUSKIS				
0014434	ARCH.	V. JUŠKAITIS				
LT	STATYTOJAS IR (ARBA) UŽSAKOVAS UAB "LEMORA"		DOKUMENTO ŽYMUO 23/P03-TP-SA.B-08		LAPAS 1	LAPŲ 1