



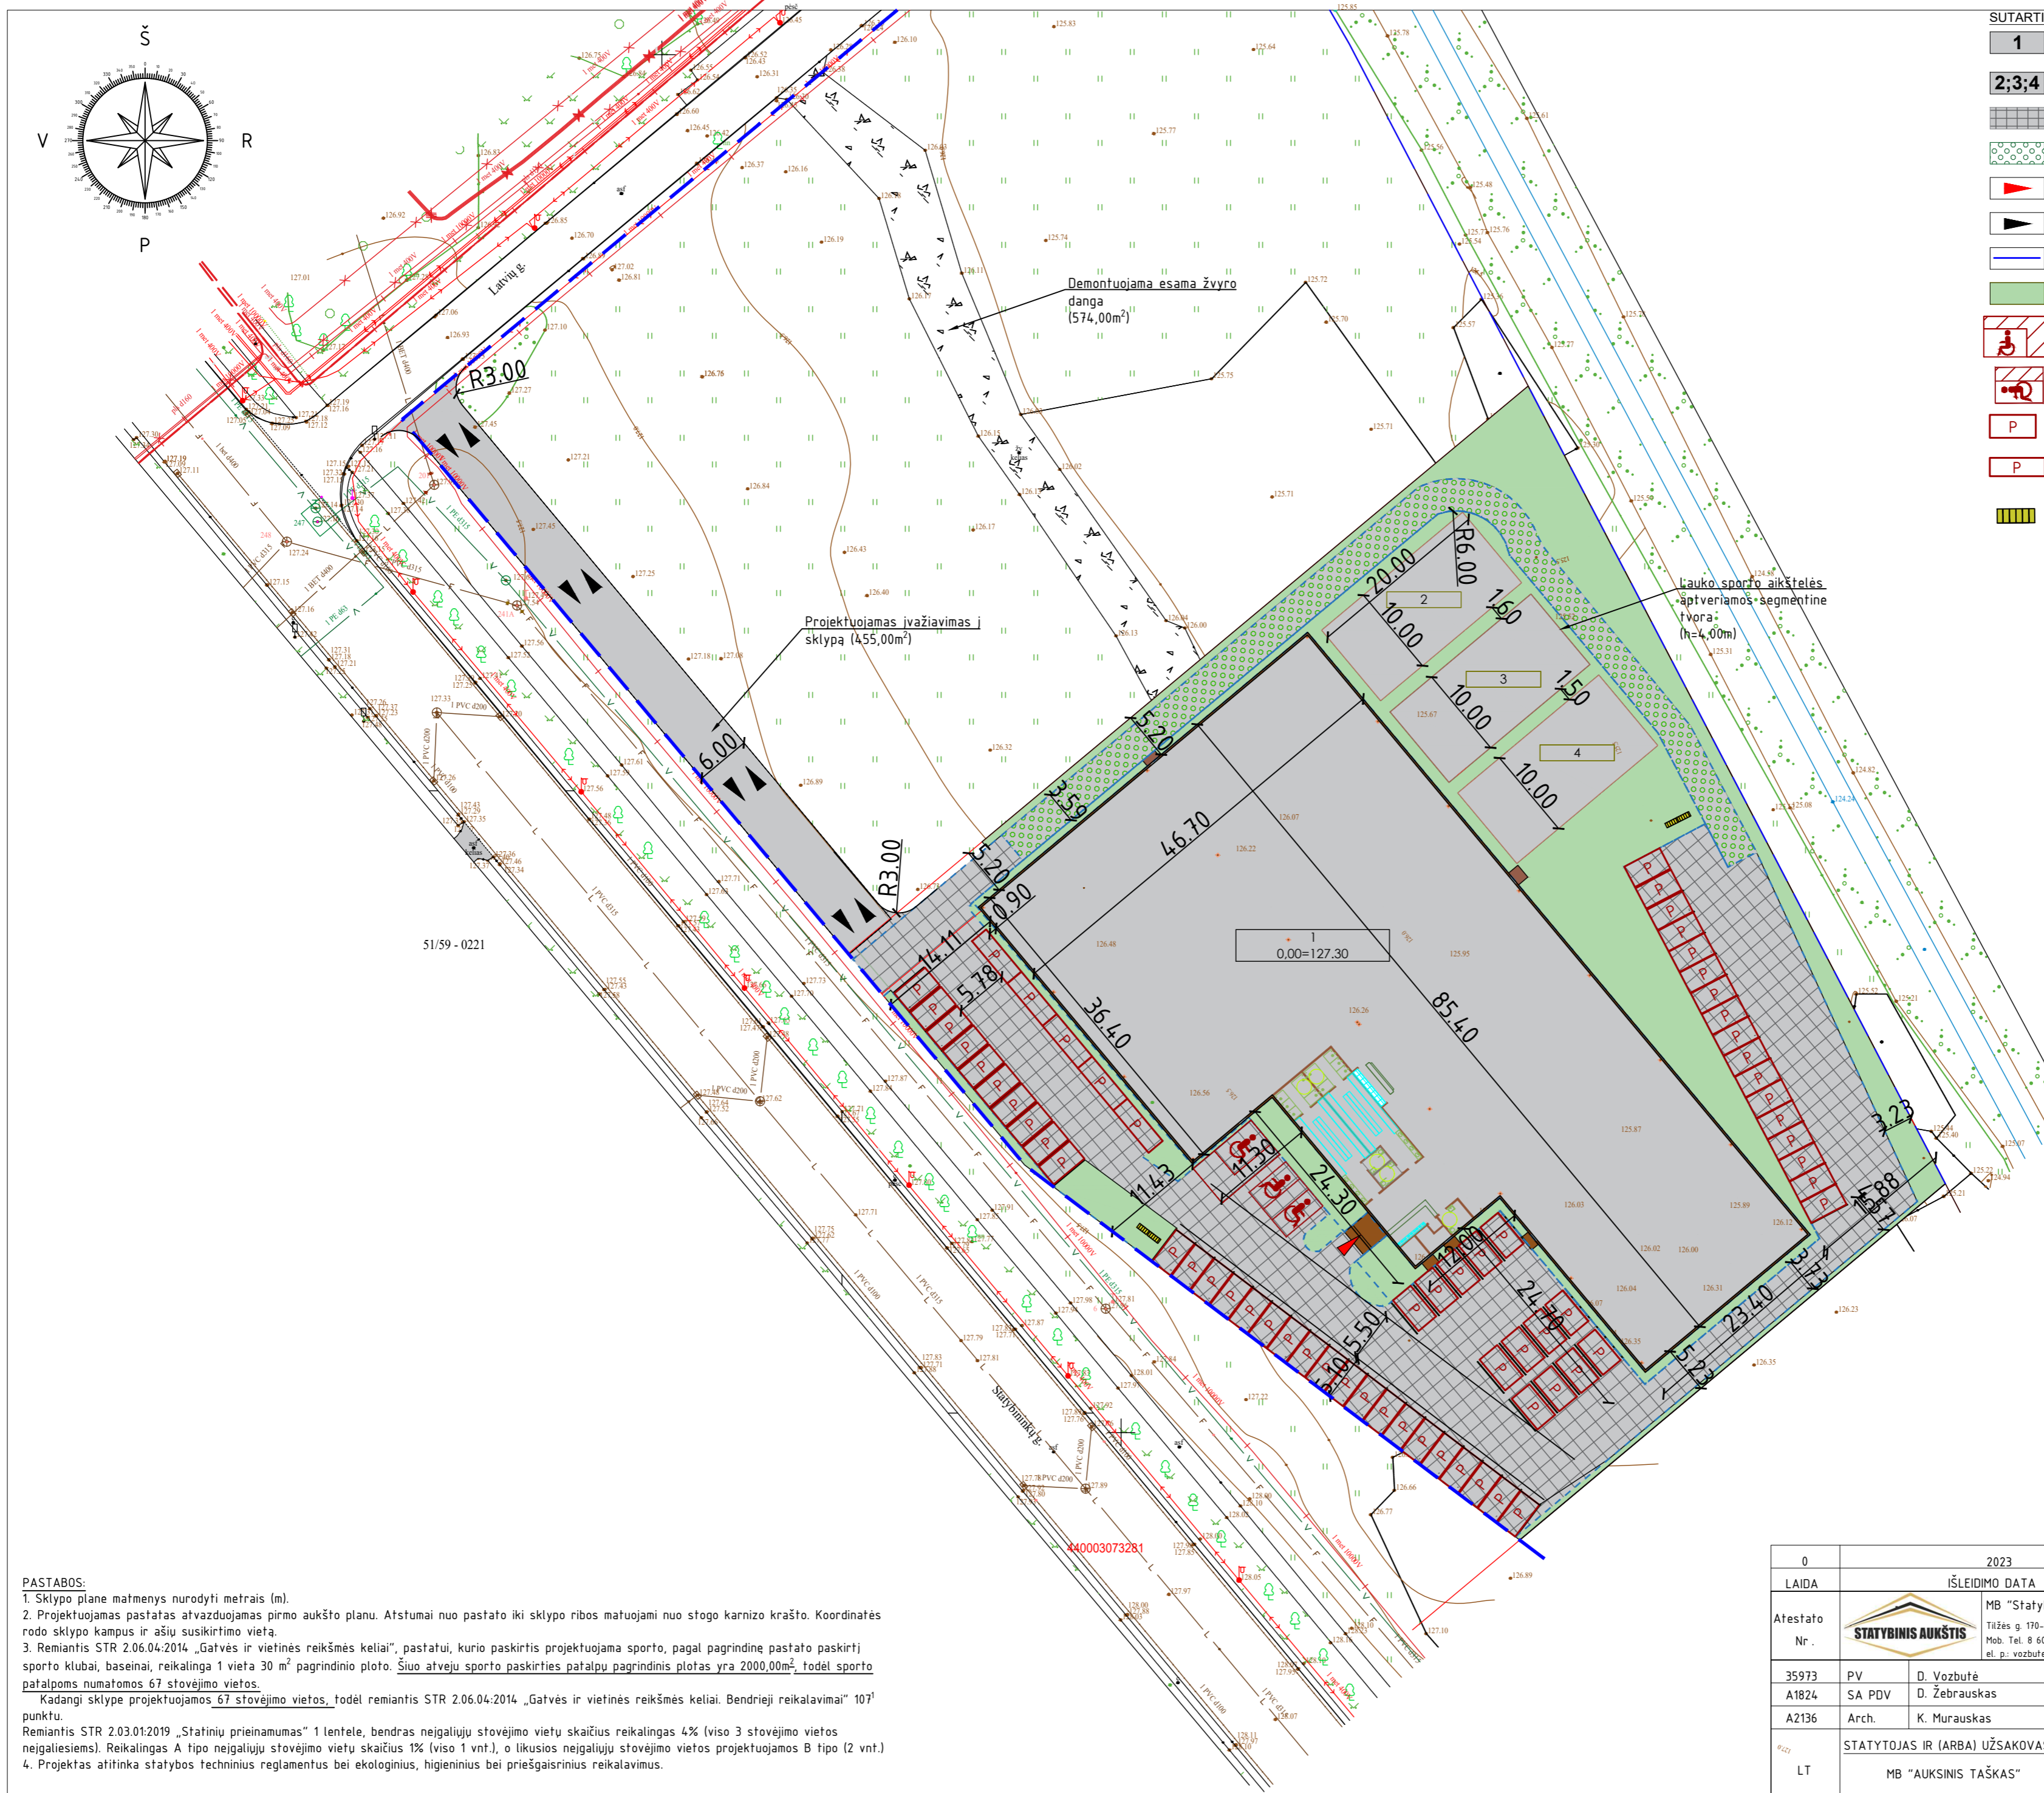
SUTARTINIS ŽYMĖJIMAS:

- 1 - NAUJAI PROJEKTUOJAMAS SPORTO PASKIRTIES PASTATAS
- 2;3;4 - LAUKO AIKŠTELĖS
- TRINKELĖS
- TRINKELĖS SU VEJA
- ĮĖJIMAS
- ĮVAŽIAVIMAS, EISMO JUDĖJIMO KRYPTYS
- SKLYPO RIBA
- VEJA

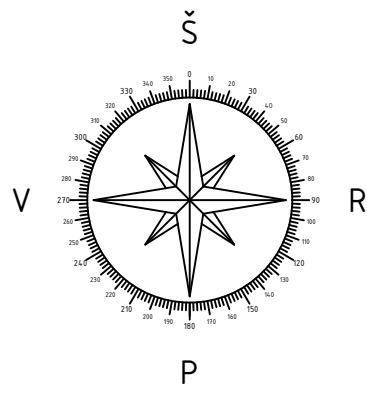

0	2023	Projektiniai pasiūlymai	
LAIDA	IŠLEIDIMO DATA	STATUSAS. IŠLEIDIMO PRIEŽASTIS (JEI TAIKOMA)	
Atestato Nr.	 MB "Statybinis aukštis" Tilžės g. 170-333, LT-76296 Šiauliai Mob. Tel. 8 601 88978 el. p.: vozbutedaiva@gmail.com	STATINIO PROJEKTO PAVADINIMAS: Sporto paskirties pastato ir lauko aikštelių Latvių g. 60, Šiauliuose, statybos projektiniai pasiūlymai Sklypo kad. nr.: 2901/0029-556	
35973	PV	D. Vozbutė	DOKUMENTO PAVADINIMAS
A1824	SA PDV	D. Žebrauskas	LAIDA
A2136	Arch.	K. Murauskas	0
STATYTOJAS IR (ARBA) UŽSAKOVAS		DOKUMENTO ŽYMUO	
LT	MB "AUKSINIS TAŠKAS"		2023/1001-01-PP
		LAPAS	LAPŲ
		1	1





- SUTARTINIS ŽYMĖJIMAS:**
- 1** - NAUJAI PROJEKTUOJAMAS SPORTO PASKIRTIES PASTATAS
  - 2;3;4** - LAUKO AIKŠTELĖS
  - [Grid] - TRINKELĖS
  - [Grid with dots] - TRINKELĖS SU VEJA
  - [Red triangle] - ĮĖJIMAS
  - [Black triangle] - ĮVAŽIAVIMAS, EISMO JUDĖJIMO KRYPTYS
  - [Blue line] - SKLYPO RIBA
  - [Green area] - VEJA
  - [Red square with wheelchair] - A TIPO STOVĖJIMO VIETA NEĮGALIESIEMS (8,20 x 4,90m)
  - [Red square with wheelchair] - B TIPO STOVĖJIMO VIETA NEĮGALIESIEMS (3,90 x 5,20m)
  - [Red square with P] - PROJEKTUOJAMA STATMENA AUTOMOBILIO STOVĖJIMO VIETA (2,50x(4,35m + 0,75m apsaugos zona))
  - [Red square with P] - PROJEKTUOJAMA LYGIAGRETI AUTOMOBILIO STOVĖJIMO VIETA (2,00+apsaugos zona 0,75m)x6,00m)
  - [Yellow vertical bars] - 10 vietų Dviraičių stovas (2 vnt.) (2,88 x 0,54m)

51/59 - 0221

**PASTABOS:**

- Sklypo plane matmenys nurodyti metrais (m).
- Projektuojamas pastatas atvaizduojamas pirmo aukšto planu. Atstumai nuo pastato iki sklypo ribos matuojami nuo stogo karnizo krašto. Koordinatės rodo sklypo kampus ir ašių susikirtimo vieta.
- Remiantis STR 2.06.04:2014 „Gatvės ir vietinės reikšmės keliai“, pastatui, kurio paskirtis projektuojama sporto, pagal pagrindinę pastato paskirtį sporto klubai, baseinai, reikalinga 1 vieta 30 m<sup>2</sup> pagrindinio ploto. Šiuo atveju sporto paskirties patalpų pagrindinis plotas yra 2000,00m<sup>2</sup>, todėl sporto patalpoms numatomos 67 stovėjimo vietos.
- Kadangi sklype projektuojamos 67 stovėjimo vietos, todėl remiantis STR 2.06.04:2014 „Gatvės ir vietinės reikšmės keliai. Bendrieji reikalavimai“ 107 punktu.
- Remiantis STR 2.03.01:2019 „Statinių prieinamumas“ 1 lentelė, bendras neįgalųjų stovėjimo vietų skaičius reikalingas 4% (viso 3 stovėjimo vietos neįgaliesiems). Reikalingas A tipo neįgalųjų stovėjimo vietų skaičius 1% (viso 1 vnt.), o likusios neįgalųjų stovėjimo vietos projektuojamos B tipo (2 vnt.).
- Projektas atitinka statybos techninius reglamentus bei ekologinius, higieninius bei priešgaisrinius reikalavimus.

**SKLYPO RODIKLIAI:**

Pavadinimas	mato vnt.	rodikliai
Sklypo plotas	m <sup>2</sup>	19556
Sklypo užstatymo tankis (Maks. leistinas 80%)	%	16,04
Sklypo užstatymo plotas	m <sup>2</sup>	3138
Sklypo užstatymo intensyvumas (Maks. leistina 160%)	%	15,75
Apželdintas sklypo plotas	%	20
Automobilių parkavimo vietos	vnt.	67
Trinkelės	m <sup>2</sup>	2263


**STATINIO RODIKLIAI: SPORTO PASKIRTIES PASTATAS**

Pavadinimas	mato vnt.	rodikliai
Bendrasis plotas	m <sup>2</sup>	3080,60
Pagrindinis plotas	m <sup>2</sup>	2000
Pagalbinis plotas	m <sup>2</sup>	1080,60
Aukštų skaičius (Maks. leistina 5)	vnt.	1
Pastato tūris	m <sup>3</sup>	34550
Pastato aukštis (Maks. leistinas - 20,00m)	m	11,90
Energinio naudingumo klasė		A++


**STATINIO RODIKLIAI: LAUKO SPORTO AIKŠTELĖ**

Pavadinimas	Inžinerinis statinis II gr.
Lauko aikštelė	200 m <sup>2</sup> 3 vnt.



0	2023		Projektiniai pasiūlymai	
LAIDA	IŠLEIDIMO DATA		STATUSAS. IŠLEIDIMO PRIEŽASTIS (JEI TAIKOMA)	
Atestato Nr.		MB "Statybinis aukštis" Tilžės g. 170-333, LT-76296 Šiauliai Mob. Tel. 8 601 88978 el. p. vozbutedava@gmail.com	STATINIO PROJEKTO PAVADINIMAS: Sporto paskirties pastato ir lauko aikštelių Latviių g. 60, Šiauliuose, statybos projektiniai pasiūlymai Sklypo kad. nr.: 2901/0029556	
35973	PV	D. Vozbutė	DOKUMENTO PAVADINIMAS	
A1824	SA PDV	D. Žebrauskas	LAIDA	
A2136	Arch.	K. Murauskas	0	
LT	STATYTOJAS IR (ARBA) UŽSAKOVAS		DOKUMENTO ŽYMUO	
	MB "AUKŠINIS TAŠKAS"		2023/1001-01-PP	
			LAPAS	LAPU
			1	1

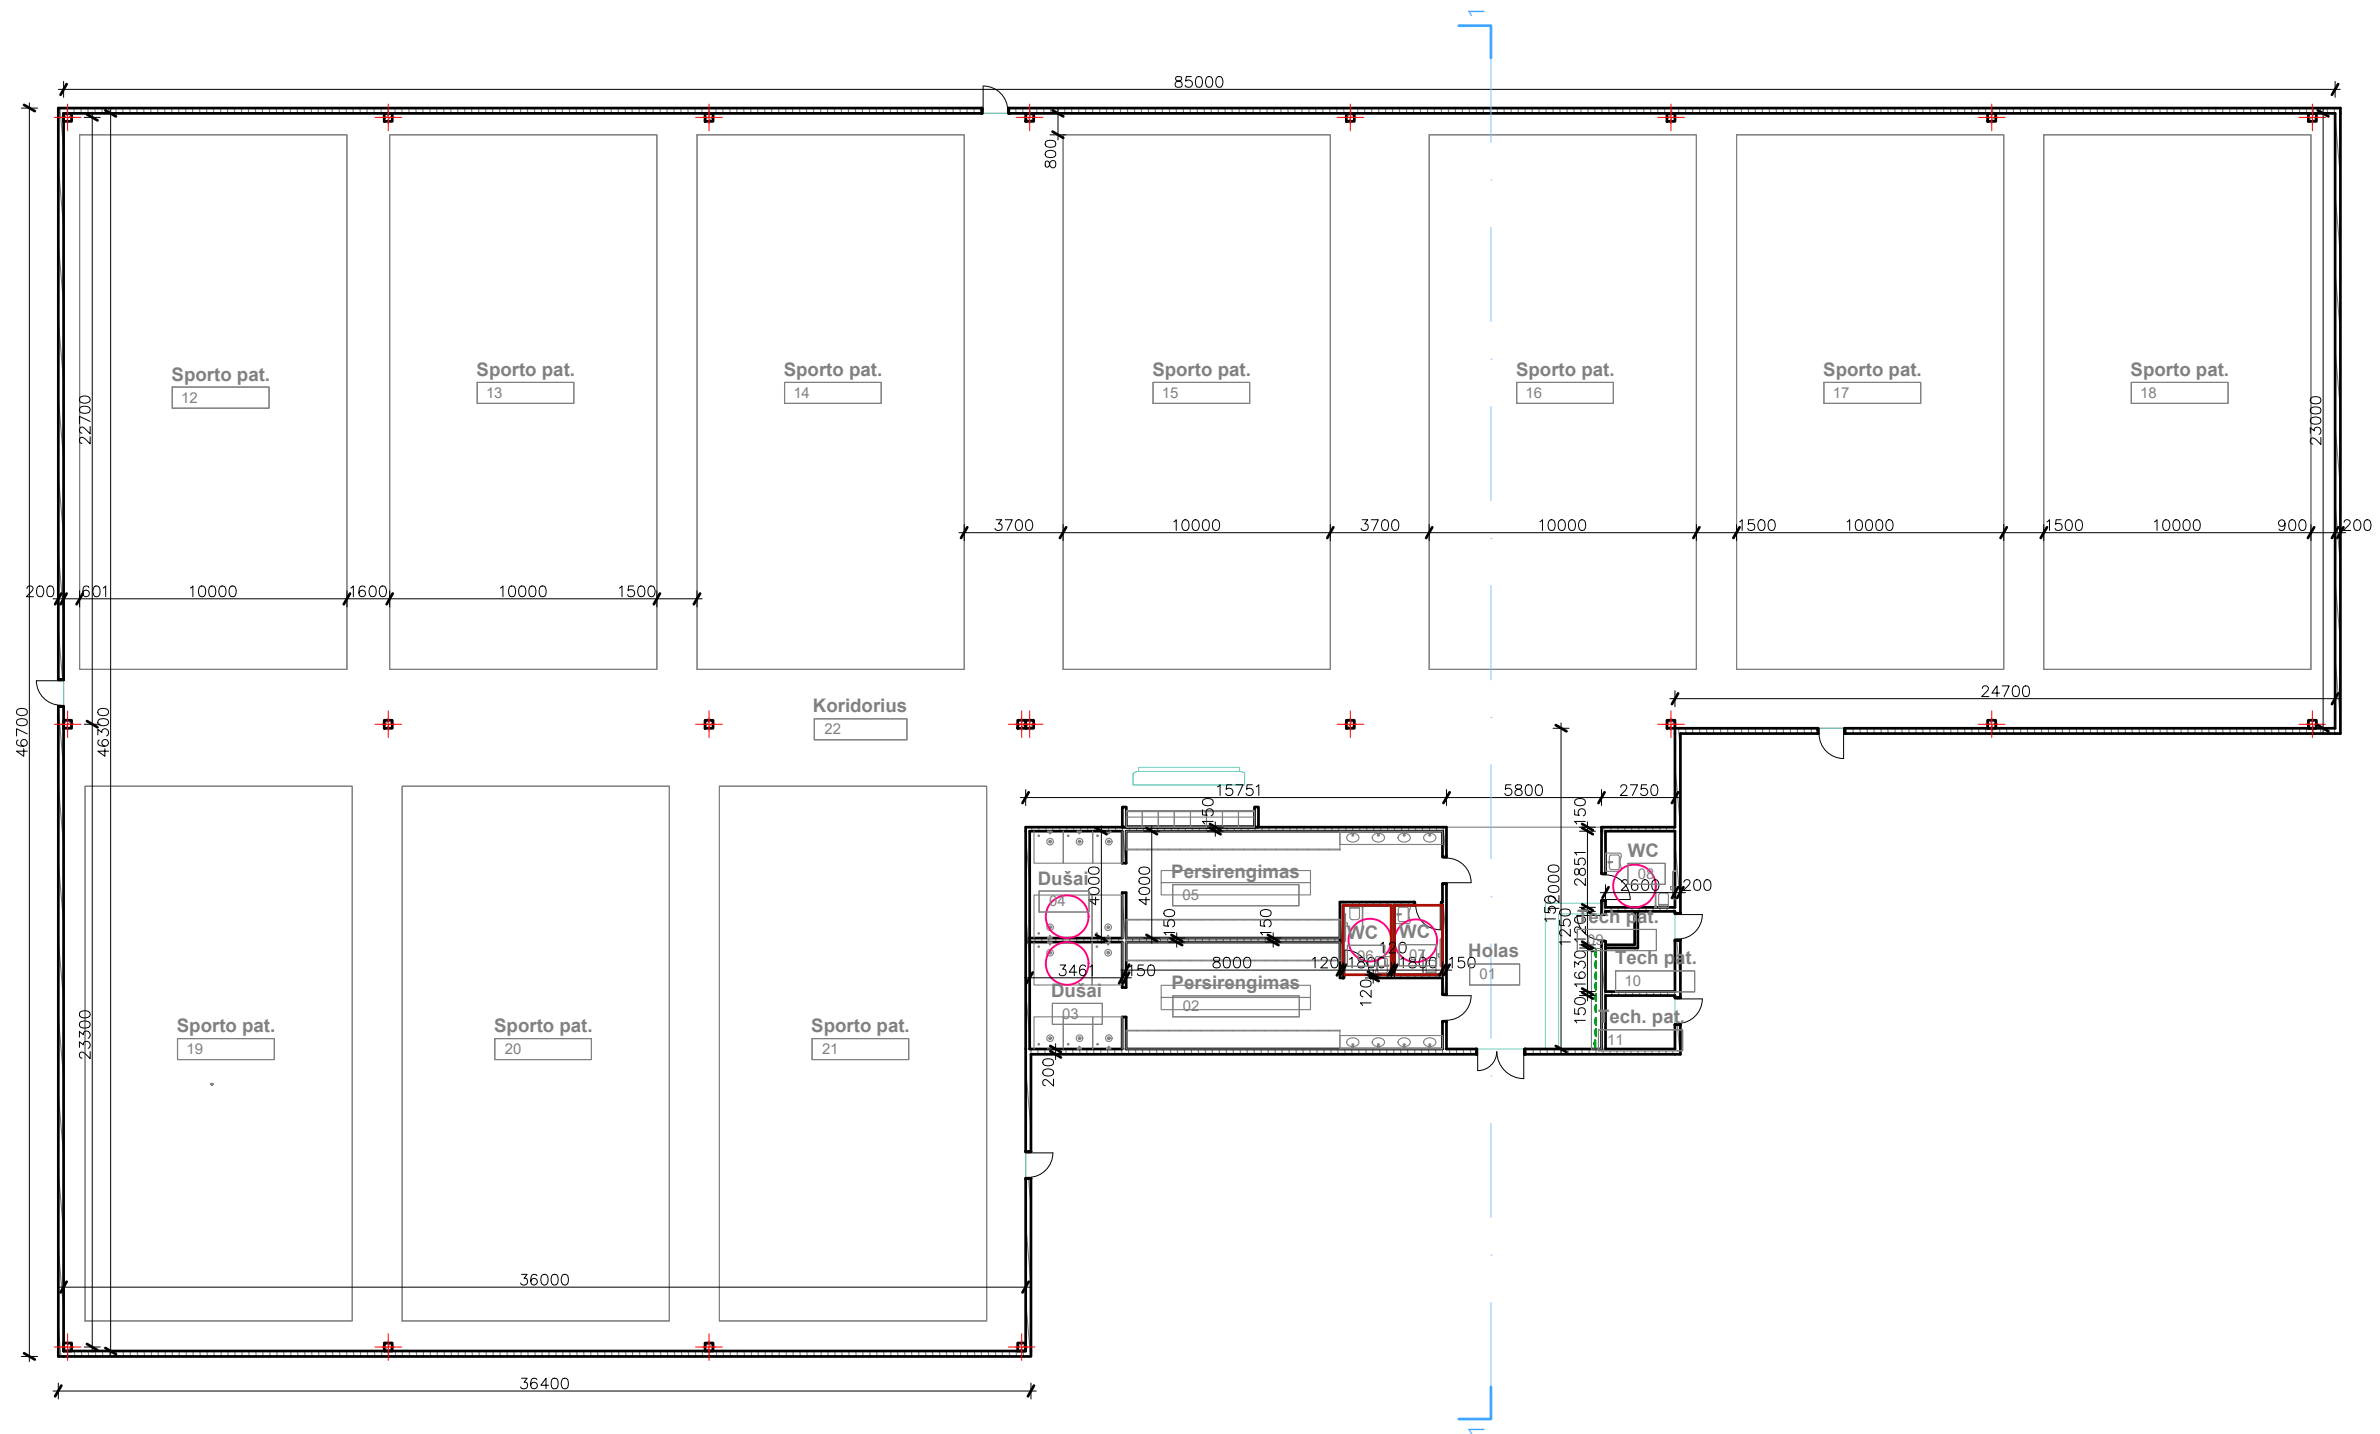


Nr.	PATALPA	PLOTAS, m <sup>2</sup>	PERIMETRAS, m
01	Holas	49.38	28.52
02	Persirengimas	42.59	32.02
03	Dušai	14.33	15.18
04	Dušai	14.87	15.52
05	Persirengimas	44.39	32.36
06	WC	4.68	8.80
07	WC	5.07	9.14
08	WC	7.41	10.90
09	Tech. pat.	1.36	4.67
10	Tech. pat.	6.14	11.20
11	Tech. pat.	5.20	9.20
12	Sporto pat.	200.00	60.00
13	Sporto pat.	200.00	60.00
14	Sporto pat.	200.00	60.00
15	Sporto pat.	200.00	60.00
16	Sporto pat.	200.00	60.00
17	Sporto pat.	200.00	60.00
18	Sporto pat.	200.00	60.00
19	Sporto pat.	200.00	60.00
20	Sporto pat.	200.00	60.00
21	Sporto pat.	200.00	60.00
22	Koridorius	885.18	880.40
		3080.60 m <sup>2</sup>	

0	2023	Projektiniai pasiūlymai	
LAIDA	IŠLEIDIMO DATA	STATUSAS. IŠLEIDIMO PRIEŽASTIS (JEI TAIKOMA)	
Atestato Nr.	 MB "Statybinis aukštis" Tiltžės g. 170-333, LT-76296 Šiauliai Mob. Tel. 8 601 88978 el. p. vezbutedaiva@gmail.com	STATINIO PROJEKTO PAVADINIMAS: Sporto paskirties pastato ir lauko aikštelių Latvijų g. 60, Šiauliuose, statybos projektiniai pasiūlymai Sklypo kad. nr.: 2901/0029556	
35973	PV	D. Vozbutė	DOKUMENTO PAVADINIMAS
A1824	SA PDV	D. Žebrauskas	Aukšto planas M 1:200
A2136	Arch.	K. Murauskas	
LT	STATYTOJAS IR (ARBA) UŽSAKOVAS		DOKUMENTO ŽYMUO
	MB "AUKŠINIS TAŠKAS"		2023/1001-01-PP
		LAPAS	LAPŲ
		1	1





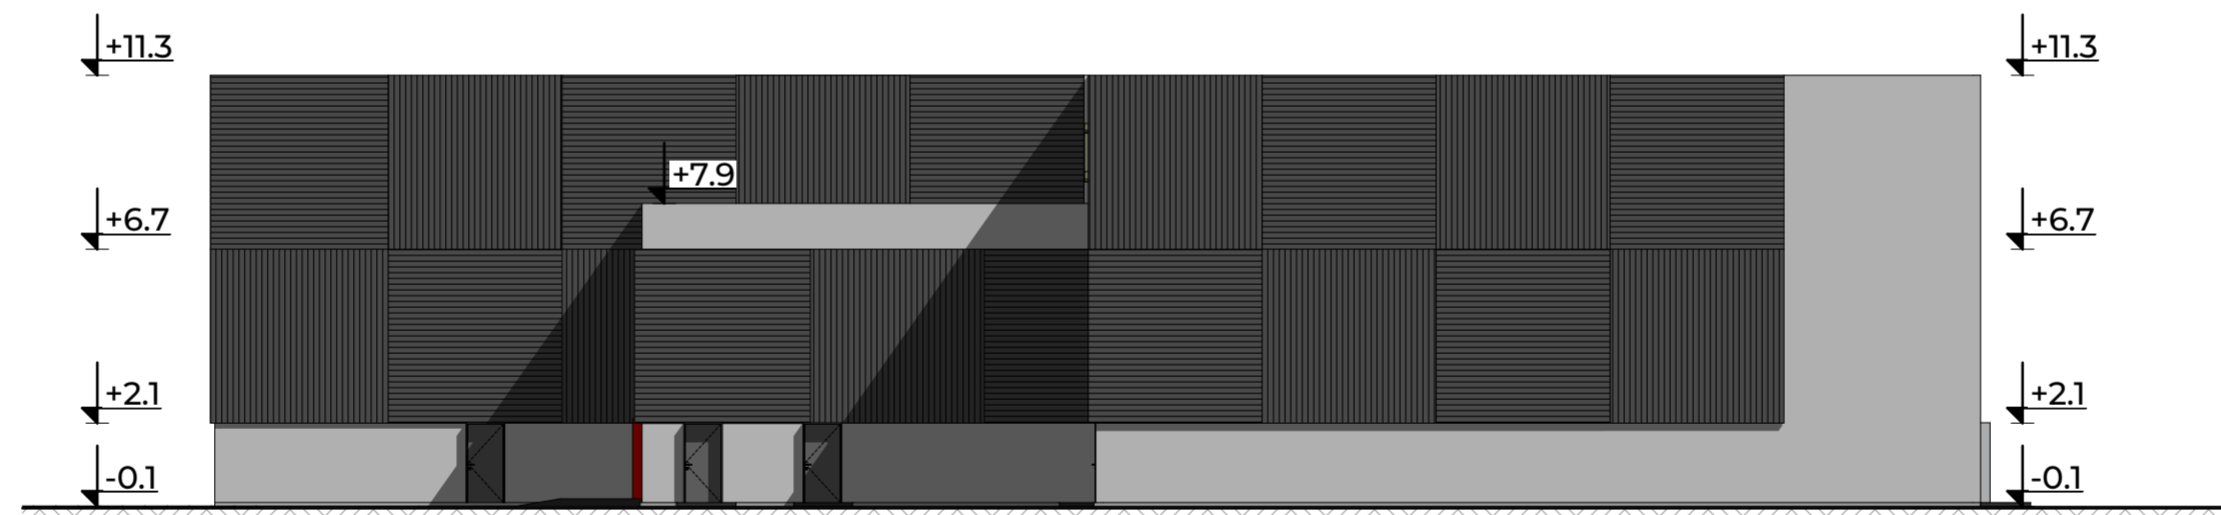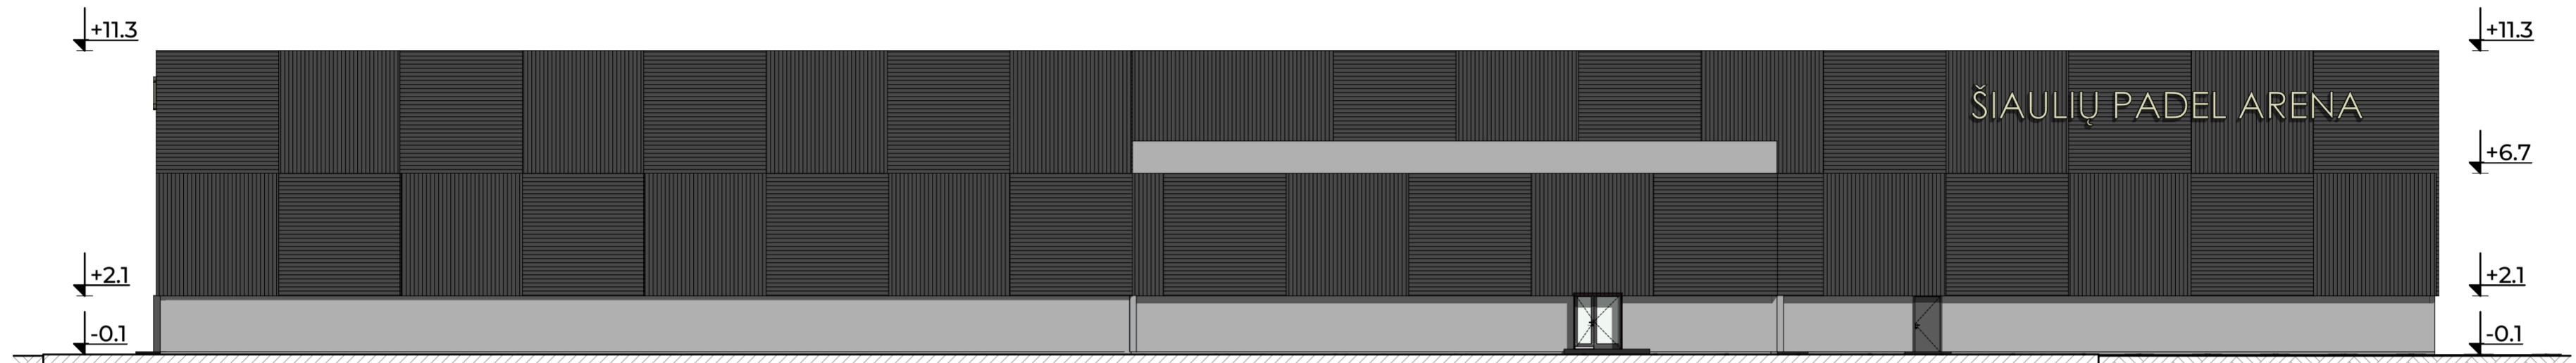


- SUTARTINIS ŽYMĖJIMAS:
- FASADAS - TRISLUOKSNIS PANELIS - SKARDA PILKA
  - STOGO DANGA - Prilydoma. 2 sl
  - FASADO APDAILA DAILYLENTĖS - TAMSIAI PILKOS
  - COKOLIS RAL 7016, FASADINIS TINKAS


0	2023	Projektiniai pasiūlymai	
LAIDA	IŠLEIDIMO DATA	STATUSAS: IŠLEIDIMO PRIEŽASTIS (JEI TAIKOMA)	
Atestato Nr.	 MB "Statybinis aukštis" Tilišes g. 170-333, LT-76296 Šiauliai Mob. Tel. 8 601 88978 el. p.: vozbutedaiva@gmail.com	STATINIO PROJEKTO PAVADINIMAS: Sporto paskirties pastato ir lauko aikštelių Latvijų g. 60, Šiauliuose, statybos projektiniai pasiūlymai Sklypo kad. nr.: 29017/0029556	
35973	PV	D. Vozbutė	DOKUMENTO PAVADINIMAS
A1824	SA PDV	D. Žebrauskas	Fasadai M 1:200
A2136	Arch.	K. Murauskas	
LT	STATYTOJAS IR (ARBA) UŽSAKOVAS		DOKUMENTO ŽYMUO
	MB "AUKSINIS TAŠKAS"		2023/1001-01-PP
		LAPAS	LAPŲ
		1	1



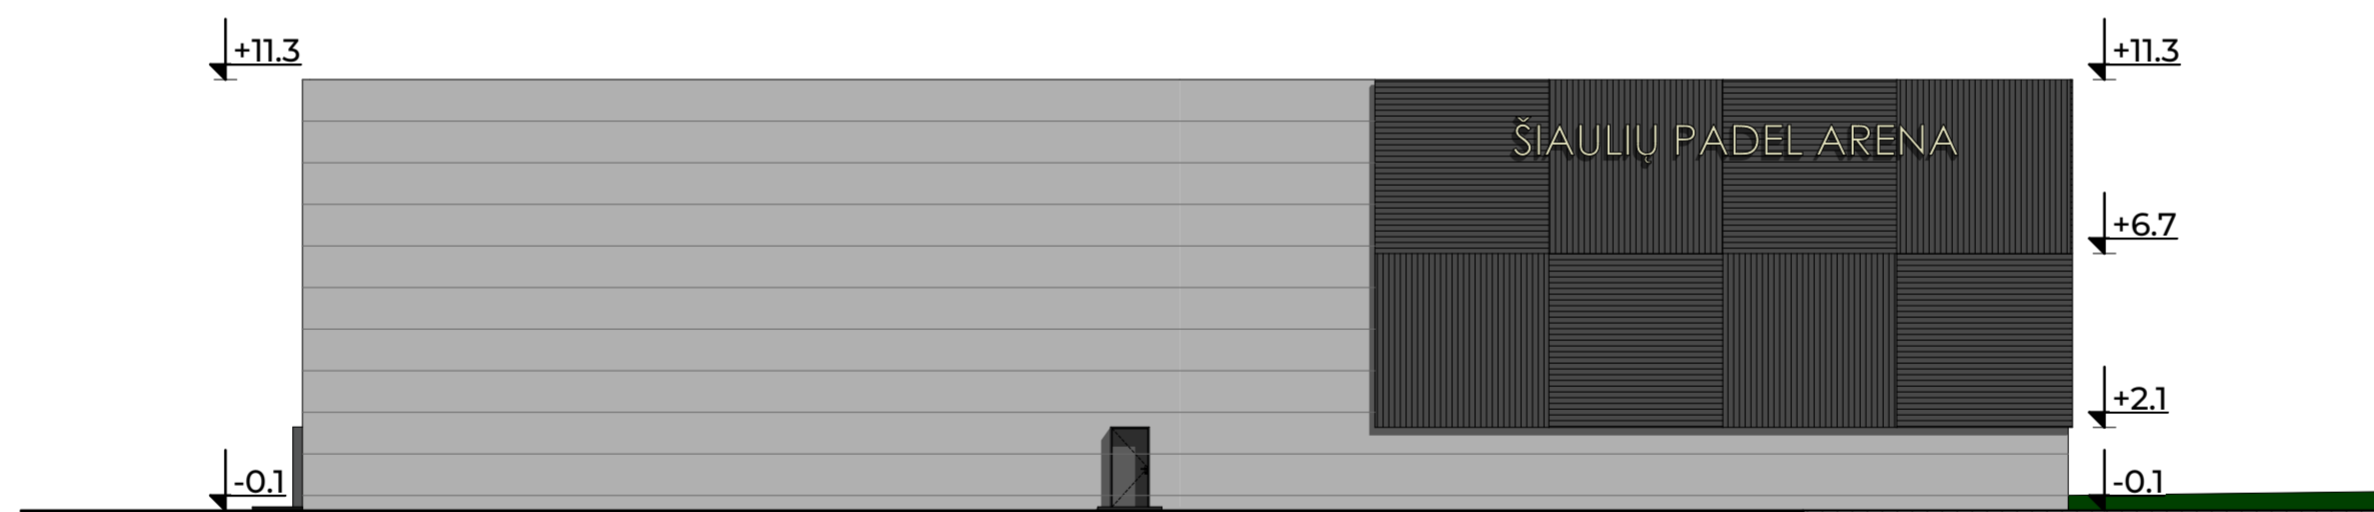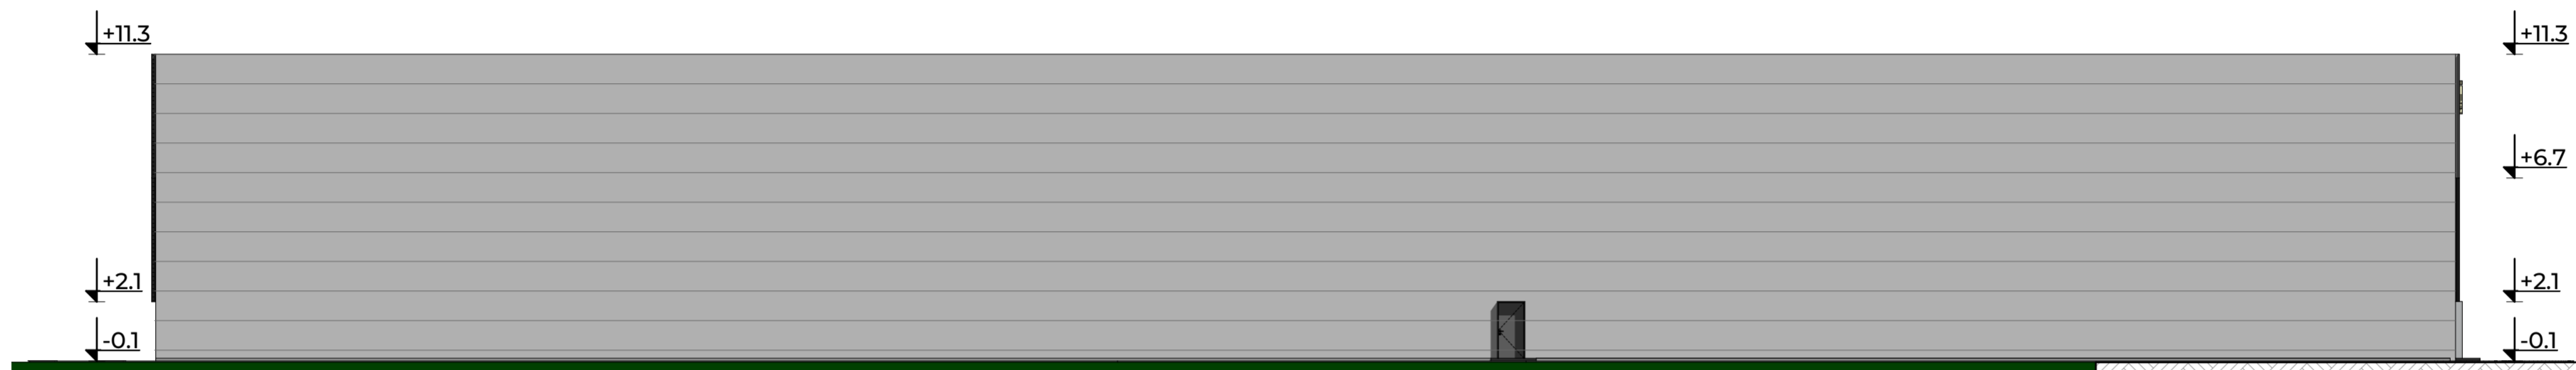

- SUTARTINIS ŽYMĖJIMAS:
- FASADAS - TRISLUOKSNIS PANELIS - SKARDA PILKA
  - STOGO DANGA - Prilydoma. 2 sl
  - FASADO APDAILA DAILYLENTĖS - TAMSIAI PILKOS
  - COKOLIS RAL 7016, FASADINIS TINKAS


0	2023		Projektiniai pasiūlymai	
LAIDA	IŠLEIDIMO DATA		STATUSAS: IŠLEIDIMO PRIEŽASTIS (JEI TAIKOMA)	
Atestato Nr.			STATINIO PROJEKTO PAVADINIMAS: Sporto paskirties pastato ir lauko aikštelių Latvių g. 60, Šiauliuose, statybos projektiniai pasiūlymai Sklypo kad. nr.: 29017/0029556	
35973	PV	D. Vozbutė	DOKUMENTO PAVADINIMAS	
A1824	SA PDV	D. Žebrauskas	Fasadai M 1:200	
A2136	Arch.	K. Murauskas	LAPAS LAPŲ	
LT	STATYTOJAS IR (ARBA) UŽSAKOVAS		DOKUMENTO ŽYMUO	
	MB "AUKSINIS TAŠKAS"		2023/1001-01-PP	
			1	1

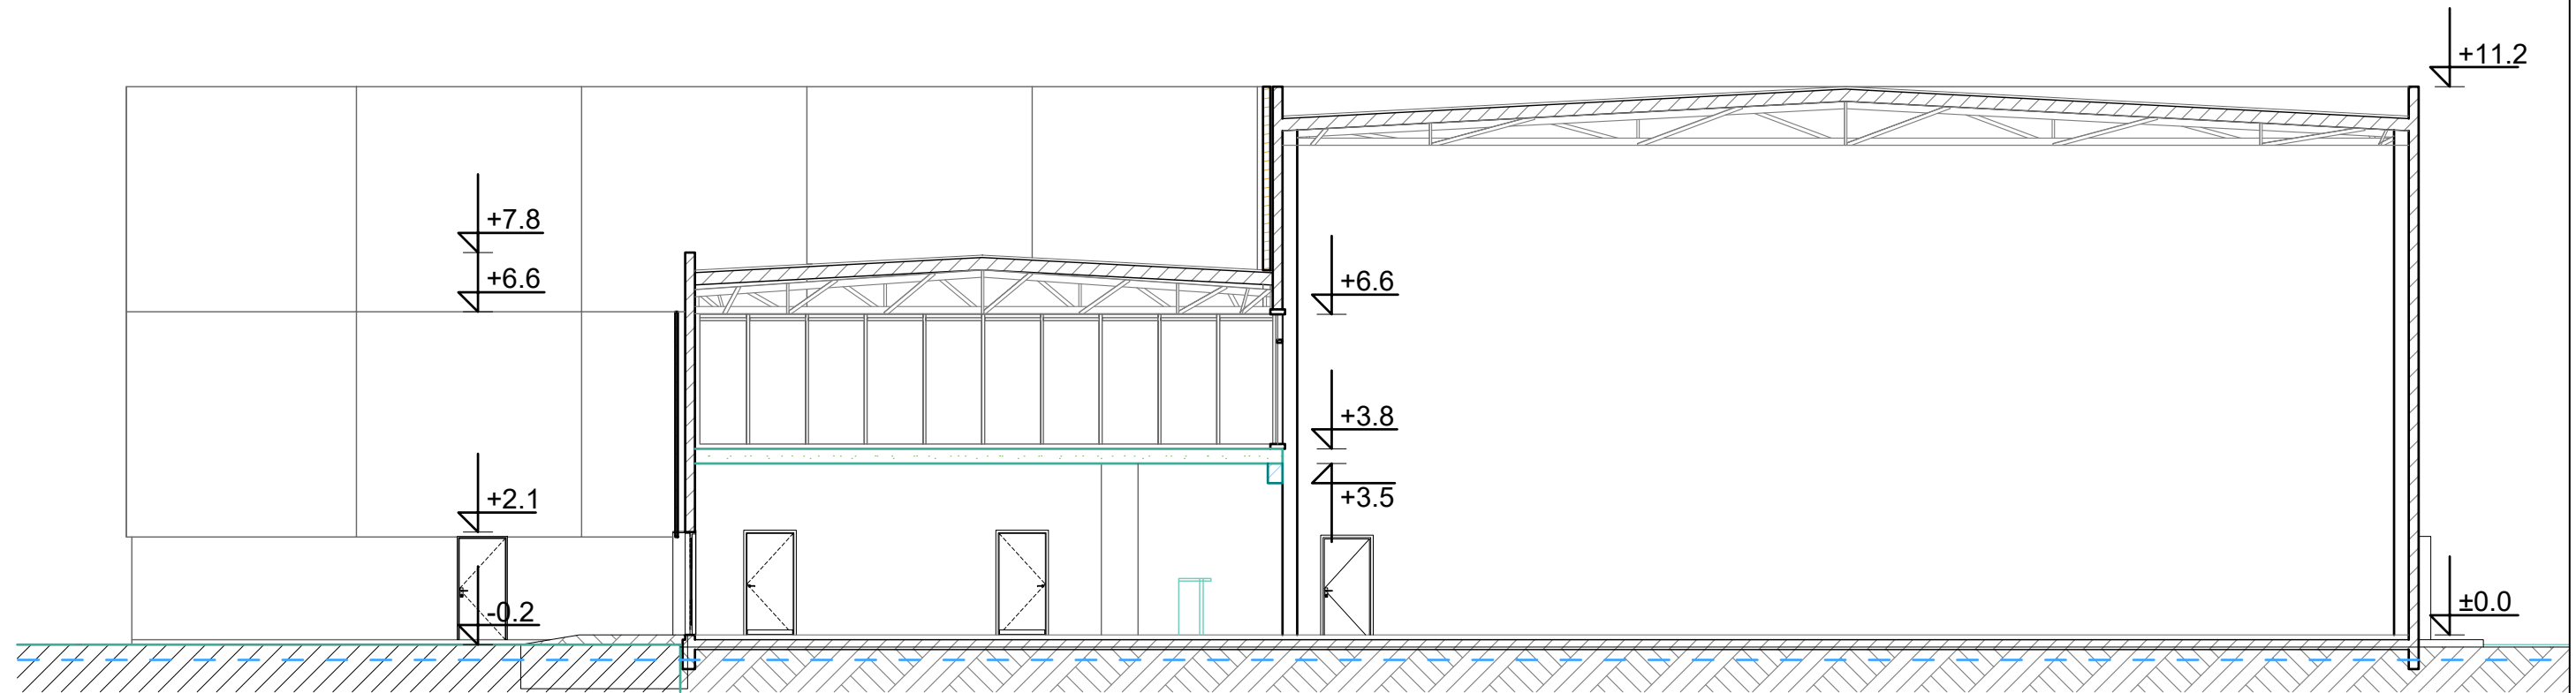

0	2023		Projektiniai pasiūlymai	
LAIDA	IŠLEIDIMO DATA		STATUSAS. IŠLEIDIMO PRIEŽASTIS (JEI TAIKOMA)	
Atestato Nr .	 MB "Statybinis aukštis" Tilžės g. 170-333, LT-76296 Šiauliai Mob. Tel. 8 601 88978 el. p.: vozbutedaiva@gmail.com		STATINIO PROJEKTO PAVADINIMAS: Sporto paskirties pastato ir lauko aikštelių Latvių g. 60, Šiauliuose, statybos projektiniai pasiūlymai Sklypo kad. nr.: 2901/0029:556	
35973	PV	D. Vozbutė	DOKUMENTO PAVADINIMAS Pjūvis 1-1 M 1:200	
A1824	SA PDV	D. Žebrauskas		
A2136	Arch.	K. Murauskas		
LT	STATYTOJAS IR (ARBA) UŽSAKOVAS		DOKUMENTO ŽYMUO	
	MB "AUKSINIS TAŠKAS"		2023/1001-01-PP	
			LAPAS	LAPŲ
			1	1





0	2023		Projektiniai pasiūlymai		
LAIDA	IŠLEIDIMO DATA		STATUSAS: IŠLEIDIMO PRIEŽASTIS (JEI TAIKOMA)		
Atestato Nr.	 MB "Statybinis aukštis" Tilišes g. 170-333, LT-76296 Šiauliai Mob. Tel. 8 601 88978 el. p.: vozbutedaiva@gmail.com		STATINIO PROJEKTO PAVADINIMAS: Sporto paskirties pastato ir lauko aikštelių Latvijų g. 60, Šiauliuose, statybos projektiniai pasiūlymai Sklypo kad. nr.: 29017/0029556		
35973	PV	D. Vozbutė	DOKUMENTO PAVADINIMAS		LAIDA
A1824	SA PDV	D. Žebrauskas	Vizualizacijos		0
A2136	Arch.	K. Murauskas			
LT	STATYTOJAS IR (ARBA) UŽSAKOVAS		DOKUMENTO ŽYMUO		LAPAS
	MB "AUKSINIS TAŠKAS"		2023/1001-01-PP		LAPŲ
					1 1