


KITUOSE PROJEKTUOSE SUPROJEKTUOTI ŽYMĖJIMAI:	
	Asfalto danga
	Atnaujinama asfalto danga su pagrindais
	Kelio bortai
	Dangos ženklavimas
	Elektros kabeliai
	Apšvietimo atramos
	Dangos paviršiaus aukščio horizontalė
	Ryšių kanalo apgaubimas remontiniu vamzdžiu
SUTARTINIAI ŽYMĖJIMAI:	
	Lietaus nuotekų apžiūros, jungiamasis šulinys
	Lietaus nuotekų surinkimo šulinys
	Lietaus nuotekų vamzdynas
	Lietaus nuotekų vamzdyno apsaugos zona
	Sklypų ribos

0	2025 01	Pritarimui ir statybai		
LAIDA	DATA	Laidos statusas. Keitimo priežastis (jei taikoma)		
Kvalif. atestato Nr.		RUAB "Šiaulių plentas"		
40817	SPV	K. Ramaniukas		2025 01
38362	SPDV	K. Ramaniukas		2025 01
Planas su projektuojamais paviršinių (lietaus) nuotekų tinklais M 1:500				Laida 0
LT	Šiaulių miesto savivaldybė Vasario 16-osios g. 62, LT-76295 Šiauliai			355-00-PP-BD.L-BR.1
	Lapas	Lapų	1	1

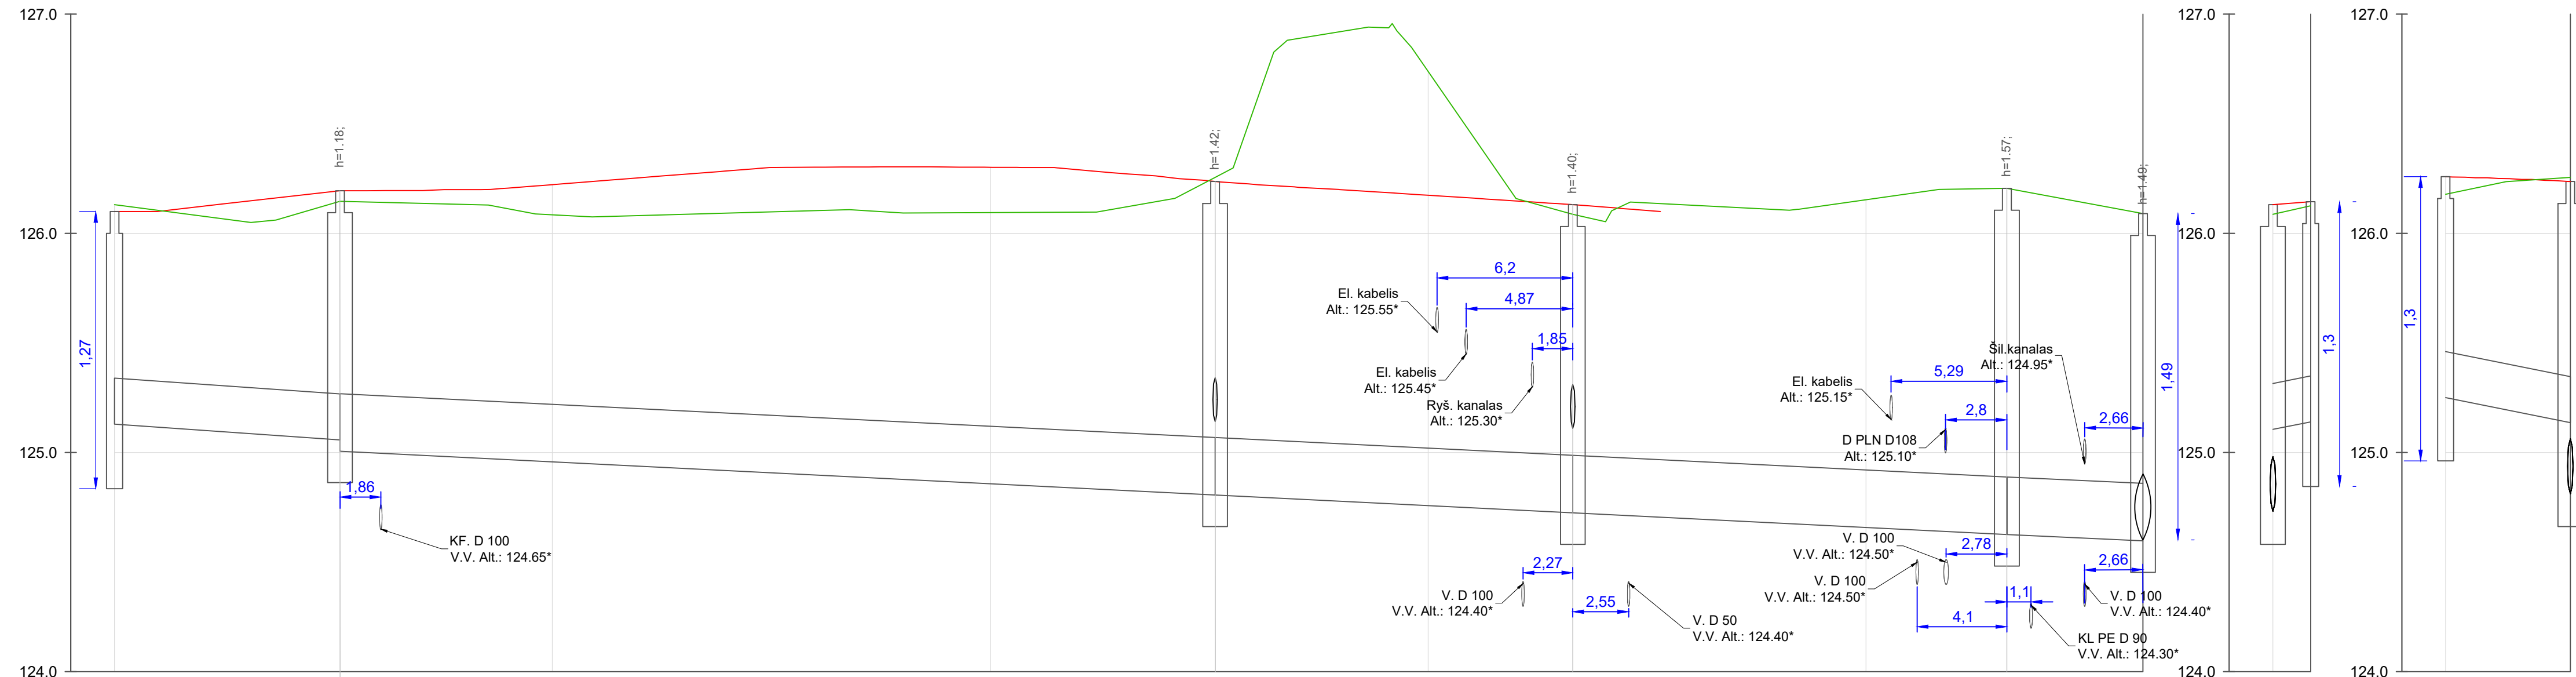

Sutartiniai ženklai:
 Esamo žemės paviršiaus linija
 Projektuojamos dangos linija

- Pastabos:
1. Matmenys brėžinyje nurodyti metrais.
 2. LAS 07 aukščių sistemoje, metrais.
 3. Darbų vykdymo metu, gauti leidimą žemės kasimo darbams. Išsikviesti inžinerines komunikacijas eksploatuojančius atstovus tinklų trasų patikslinimui.
 4. * Esamų komunikacijų altitudės profilyje parodytos menamos. Projektuojamo lietaus nuotekų tinklo susikirtimo vietose su esamais požemiais tinklais, nustatyti ar patikslinti visų kertamų požeminių tinklų altitudes. Darbus požeminių tinklų apsaugos zonoje vykdyti rankiniu būdu.

VAMZDŽIO/LATAKO DUGNO ALTITUDĖ	125.13	125.06 125.01	124.81 124.81	124.73 124.73	124.63 124.63	124.60
PROJEKTUOJAMO ŽEMĖS PAVIRŠIAUS ALTITUDĖ	126.13	126.15 126.01	126.26 126.26	126.09 126.09	126.21 126.21	126.09
ESAMA ŽEMĖS PAVIRŠIAUS ALTITUDĖ	126.13	126.15	126.26	126.09	126.21	126.09
VAMZDŽIŲ ŽYMĖJIMAS IZOLIACIJOS TIPAS	PVC (PP) DN 200		PVC (PP) DN 250			
PAGRINDAS	Smėlio pagrindas h= 10 cm					
NUOLYDIS %	0.70%		0.50%	0.50%	0.50%	0.47%
ILGIS (m)	10.29		39.97	16.34	19.83	6.22
ATSTUMAI (m)	10.29		39.97	16.34	19.83	6.22
ŠULINIŲ, TAŠKŲ, KAMPŲ IR POSŪKIŲ NUMERIAI	LSŠ-3	L1-4	L1-3	L1-2	L1-1	Es.38A

0	2025 01	Pritarimui ir statybai	
LAIDA	DATA	Laidos statusas. Keitimo priežastis (jei taikoma)	
Kvalif. atestato Nr.		RUAB "Šiaulių plentas"	
40817	SPV	K. Ramaniukas	2025 01
38362	SPDV	K. Ramaniukas	2025 01
Daugiabučių namų, esančių Dvaro g. 47,49 Šiaulių m., kiemo aikštelės paviršinių (lietaus) nuotekų tinklų naujos statybos/rekonstravimo projektas			
Nuotekų tinklų išilginiai profiliai Mh 1:200 Mv 1:100			
LT	Šiaulių miesto savivaldybė Vasario 16-osios g. 62, LT-76295 Šiauliai		355-00-PP-BD.L-BR.2
			Laida 0
			Lapas 1
			Lapų 1