

LAIKINO EISMO ORGANIZAVIMO SCHEMA

Laikinių kelio ženklų įrengimo data: 2024-05-31 19.00 val.

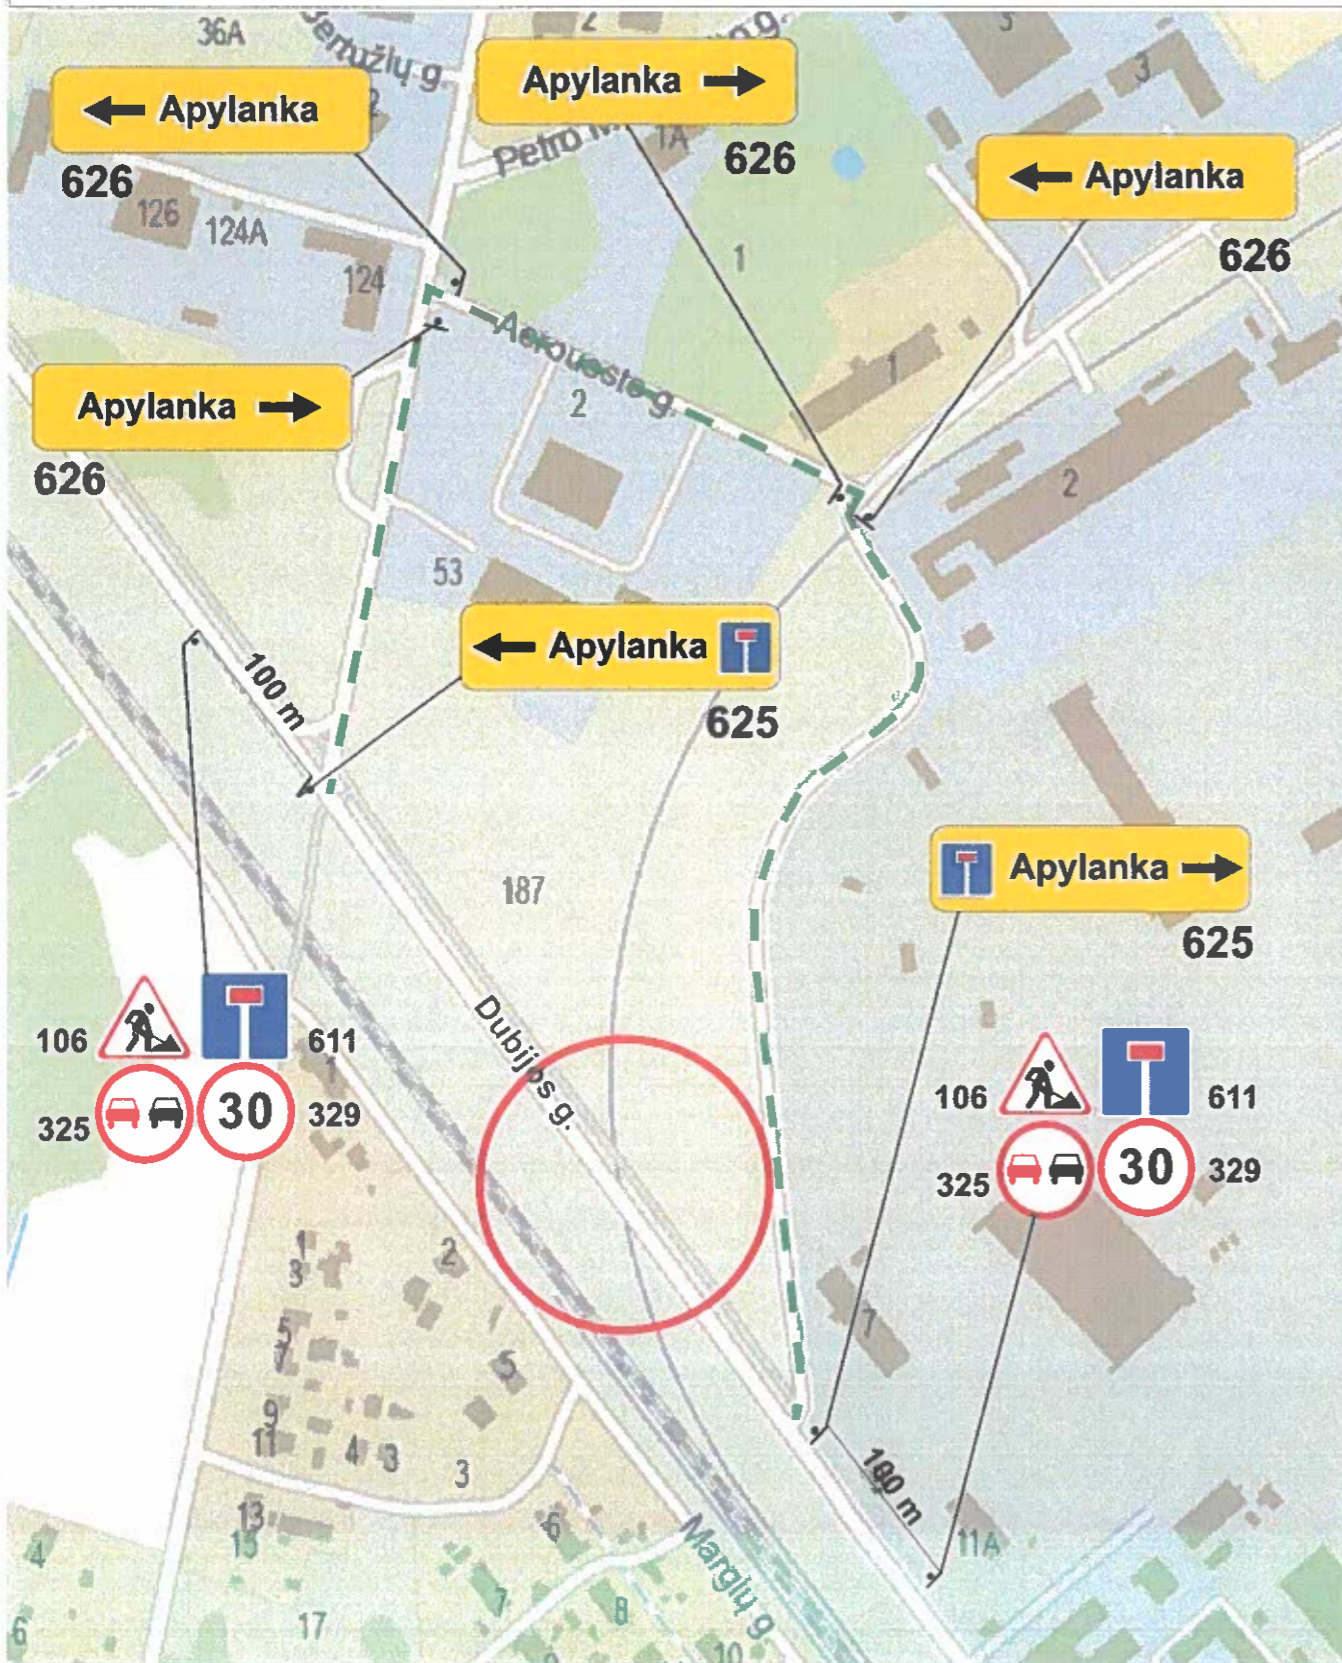
Laikinių kelio ženklų demontavimo data: 2024-06-01 05.00 val.

Laikini kelio ženklai įrengiami: Geležinkelio pervažos remonto darbų metu





Renginio organizatoriai: UAB "Geležinkelio tiesimo centras"

Kont. asmuo: Regimantas Dambrauskas, +370 612 45334

SUDERINTA:



SUTARTINIAI ŽENKLAI

-  - Projektuojamas laikinas kelio ženklas
-  - Projektuojamas laikinas skersinis atitvėrimas (apsauginis barjeras)
-  - Signalinis žibintas
-  - Darbų vieta

PASTABA 1: Darbų atlikimo metu jų vykdytojai yra atsakingi už laikinių kelio ženklų priežiūrą, saugų eismą darbų zonoje ir jos priegose bei privalo užtikrinti esant būtinybei gyventojų, aptaranaujančio ir (arba) spec. transporto priemonių saugų įvažiavimą/išvažiavimą į/iš darbų zonos priegų, kuri, užtikrinant pėsčiųjų (dviratininkų) saugų eismą, turi būti atitverta tvora, barjerais.

PASTABA 2: Schema parengta vadovaujantis Automobilių kelių darbo vietų aptvėrimo ir eismo organizavimo taisyklėmis T DVAER 12.



UAB "EISMO VALDYMO SISTEMOS", J. Janonio g. 1, LT-35101 Panevėžys, Tel. 8 45 440420

Laikino eismo organizavimo schema

Parengė D. SMULKAITĖ

2024 05

Laikinių kelio ženklų įrengimo schema Dubijos g., Šiaulių m.

LEOS/53/24

| | |
|-------|------|
| Lapas | Lapų |
| 1 | 1 |