

TVIRTINU _____
(parašas)
Administracijos direktorius
Antanas Bartulis

**ŽEMĖS SKLYPO VILNIAUS G. 47, ŠIAULIUOSE,
DETALIOJO PLANO KEITIMO KOREGAVIMO
PLANAVIMO DARBŲ PROGRAMA**

1. Detaliojo plano rengimo pagrindas:

Šiaulių miesto savivaldybės administracijos direktoriaus 2024 m. spalio 15 d. įsakymas Nr. A-707 „Dėl detaliojo plano rengimo“.

2. Detaliojo plano rengimo organizatorius:

Šiaulių miesto savivaldybės administracijos direktorius (Vasario 16-osios g. 62, Šiauliai, tel. +370 41 596 310).

3. Detaliojo plano rengimo planavimo iniciatorius – juridinis asmuo.

4. Planuojamos teritorijos adresas:

Žemės sklypas Vilniaus g. 47, kurio kadastro Nr. 2901/0012:0332, Šiauliuose.

5. Planuojamos teritorijos plotas – 0,4200 ha, nagrinėjamos teritorijos plotas yra apie 0,78 ha.

6. Planavimo tikslas – žemės sklypo naudojimo reglamentų nustatymas, vadovaujantis galiojančių teisės aktų reikalavimais ir Šiaulių miesto bendrojo plano sprendiniais.

7. Planavimo uždavinys – nustatyti teritorijos naudojimo reglamentus.

8. Formuojamų urbanistinių struktūrų vizualizacija 3D formatu: nerengiama.

9. Tyrimai ir galimybių studijos: neatliekami.

10. SPAV nerengiamas.

11. Konkursas geriausiai urbanistinei idėjai atrinkti nerengiamas.

12. Teritorijos vystymo koncepcija ir jos nepriklausomas profesinis vertinimas nerengiami.

13. Informacinio stendo vieta ir stendo matmenys: informacinio stendo vieta nurodyta planuojamos teritorijos schemoje (pridedama). Informacinio stendo matmenys ne mažesni kaip A3 formatas (297 mm x 420 mm).

14. Detaliojo plano rengimo etapai: parengiamasis, rengimo ir baigiamasis.


15. Planavimo darbų atlikimo terminas: kol galioja planavimo sąlygos.

16. Viešumo užtikrinimas: detaliojo plano rengimo viešumo procedūros atliekamos teisės aktuose nustatyta tvarka. Jas užtikrina planavimo iniciatorius ir jo įgaliotas asmuo.

17. Derinimo procedūra: detalų planą derinti Lietuvos Respublikos teritorijų planavimo dokumentų rengimo ir teritorijų planavimo proceso valstybinės priežiūros informacinėje sistemoje (TPDRIS).

18. Kiti reikalavimai: trūkstamus planavimui pradinis duomenis organizatorius paveda surinkti rengėjui. Projektą rengti ant skaitmeninių žemėlapių, panaudojant M 1:500 – M1:1000 duomenis. Planavimo organizatorius patvirtintą dokumentą turi užregistruoti www.planuojustatau.lt.

PRIDEDAMA. Planuojamos teritorijos ribų su stendo vieta schema, 1 lapas.

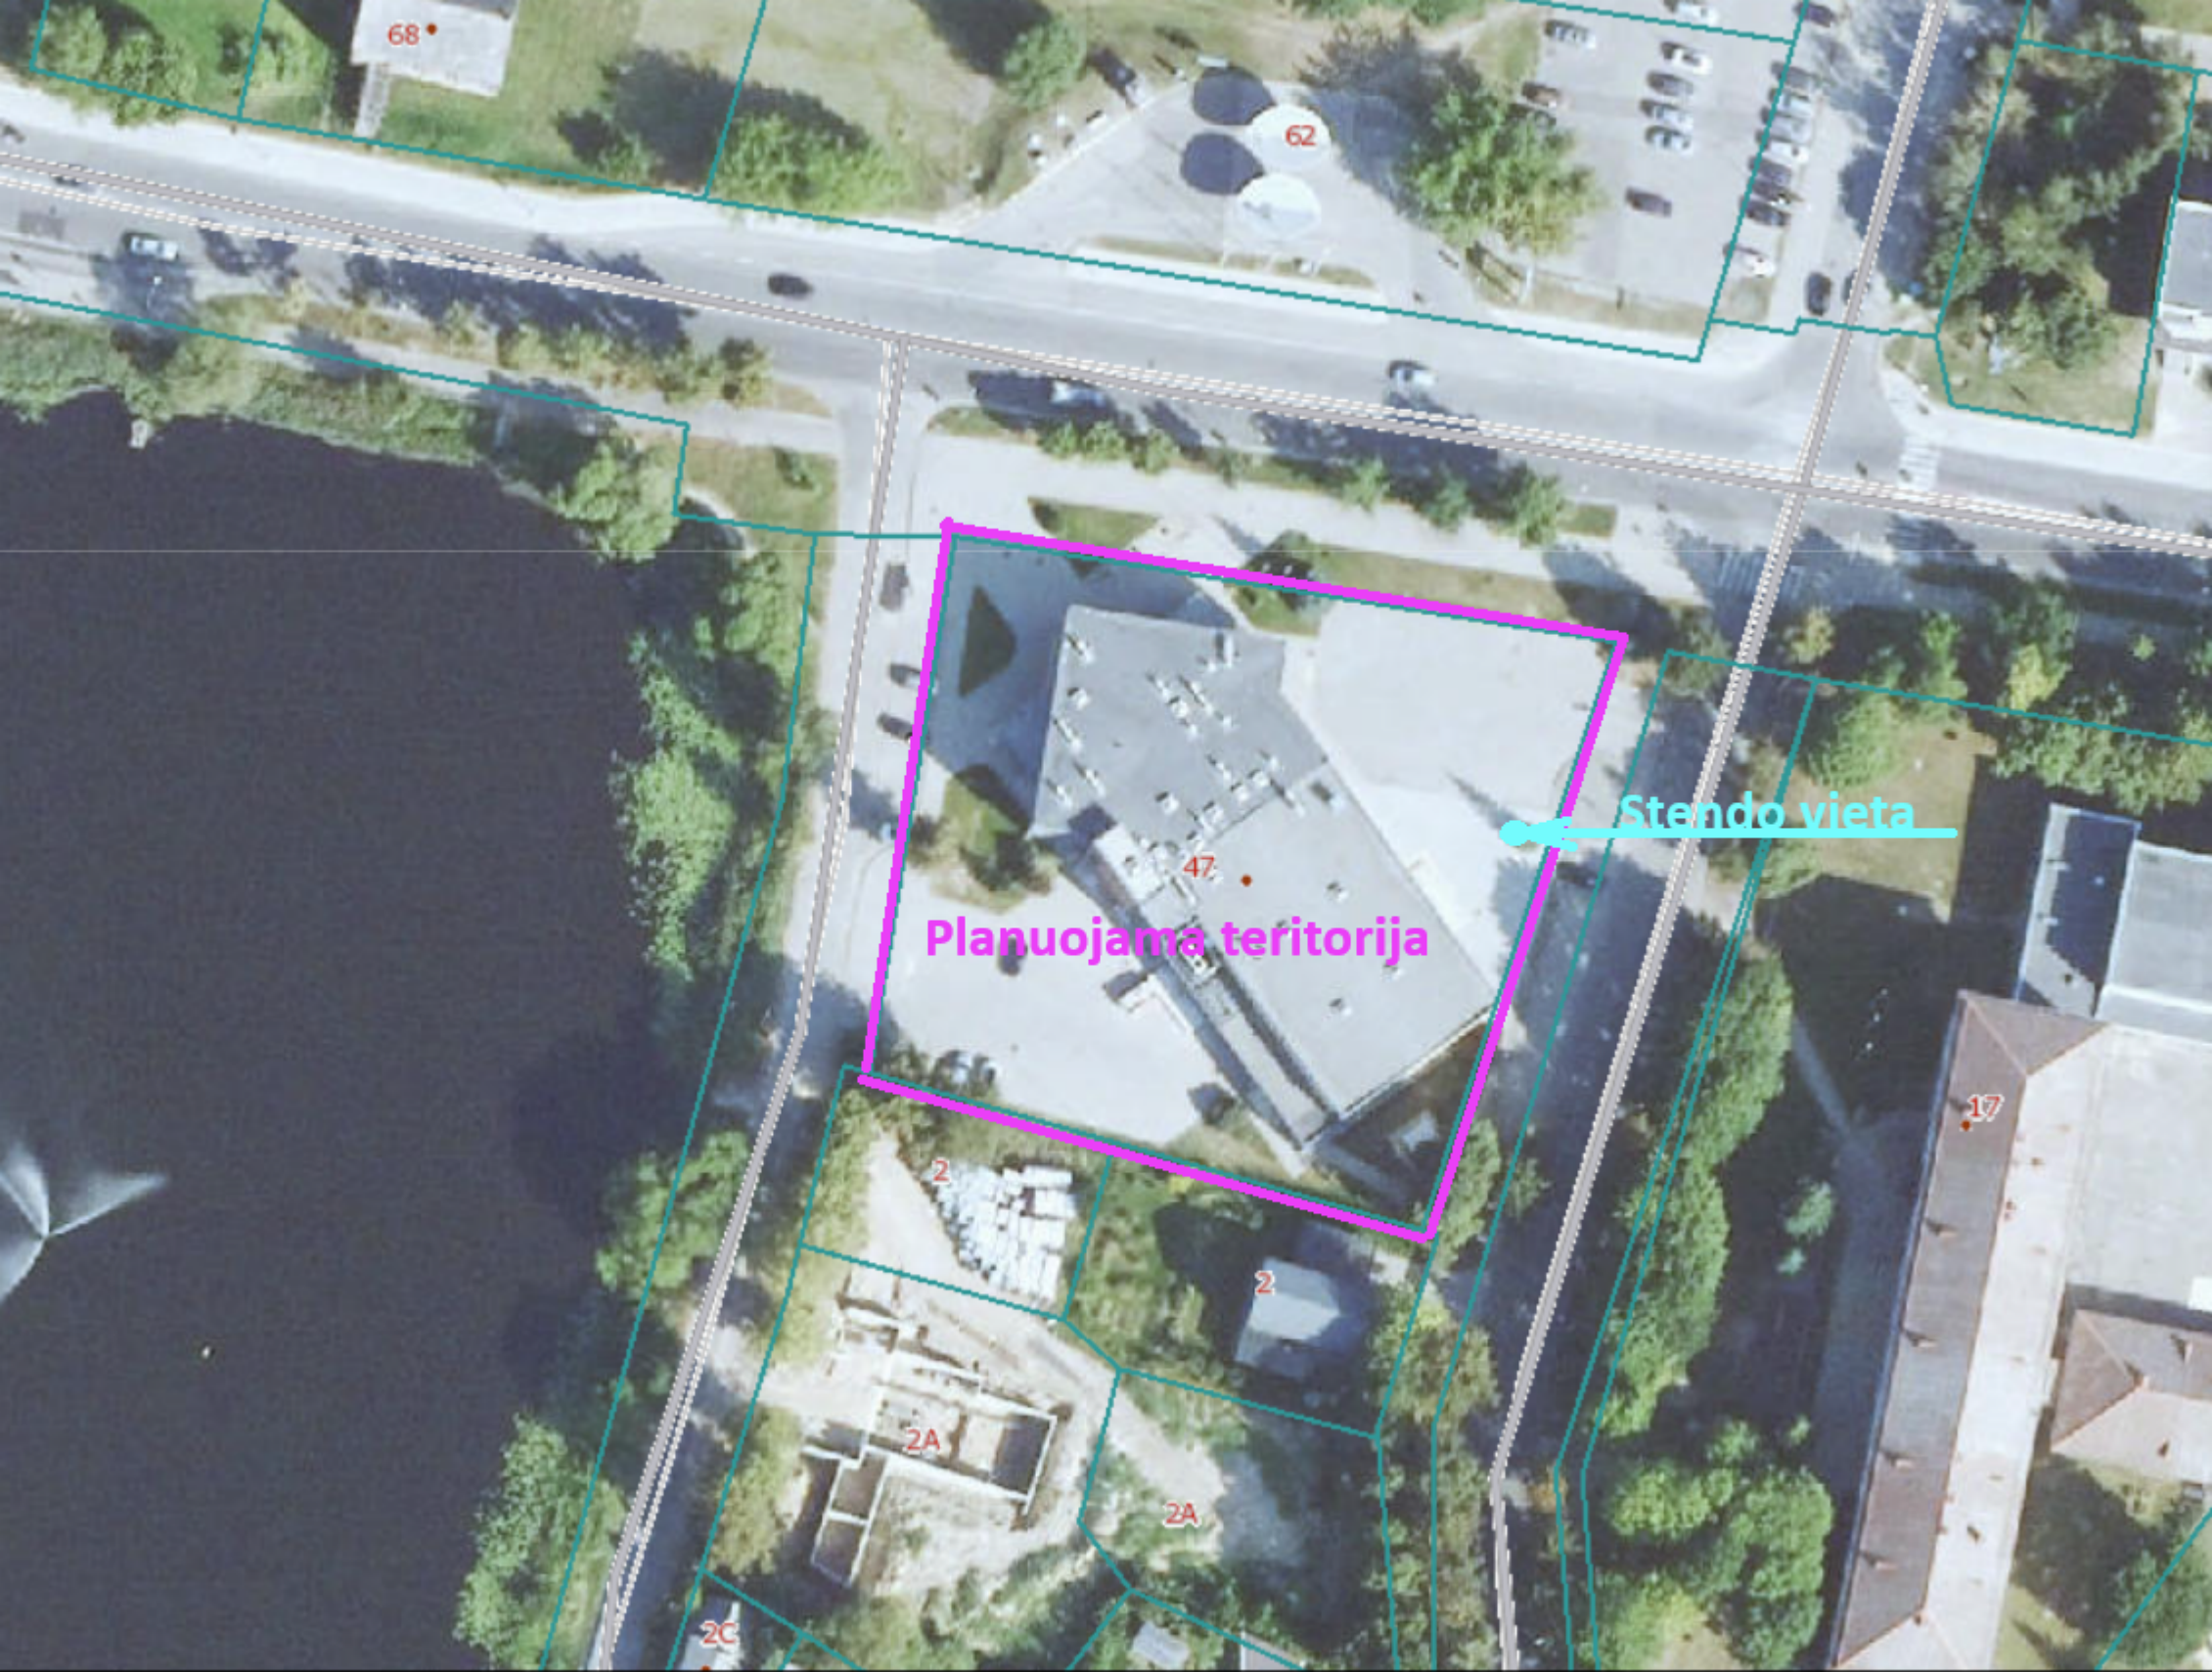

68

62

Stendo vieta

47

Planuojama teritorija

17

2

2

2A

2A

2C

DETALŪS METADUOMENYS

Dokumento sudarytojas (-ai)	ŠIAULIŲ MIESTO SAVIVALDYBĖ 188771865, Vasario 16-osios g. 62, Šiauliai LT-76295
Dokumento pavadinimas (antraštė)	ŽEMĖS SKLYPO VILNIAUS G. 47, ŠIAULIUOSE, DETALIOJO PLANO KEITIMO KOREGAVIMO PLANAVIMO DARBŲ PROGRAMA
Dokumento registracijos data ir numeris	2024-10-29 Nr. AUV-55
Dokumento gavimo data ir dokumento gavimo registracijos numeris	–
Dokumento specifikacijos identifikavimo žymuo	ADOC-V1.0
Parašo paskirtis	Pasirašymas
Parašą sukūrusio asmens vardas, pavardė ir pareigos	Antanas Bartulis, Savivaldybės administracijos direktorius, ŠIAULIŲ MIESTO SAVIVALDYBĖS ADMINISTRACIJA
Sertifikatas išduotas	ANTANAS BARTULIS, Šiaulių miesto savivaldybės administracija LT
Parašo sukūrimo data ir laikas	2024-10-28 20:16:00 (GMT+02:00)
Parašo formatas	XAdES-T
Laiko žymoje nurodytas laikas	2024-10-28 20:16:01 (GMT+02:00)
Informacija apie sertifikavimo paslaugų teikėją	ADIC CA ECC, Asmens dokumentu israsymo centras prie LR VRM LT
Sertifikato galiojimo laikas	2024-06-13 09:09:02 – 2028-06-12 09:09:02
Informacija apie būdus, naudotus metaduomenų vientisumui užtikrinti	"Registravimas" paskirties metaduomenų vientisumas užtikrintas naudojant "RCSC IssuingCA, VI Registru centras - i.k. 124110246 LT" išduotą sertifikatą "Dokumentų valdymo sistema Avilys, Šiaulių miesto savivaldybės administracija, i.k. 188771865 LT", sertifikatas galioja nuo 2021-12-20 12:38:08 iki 2024-12-19 12:38:08
Pagrindinio dokumento priedų skaičius	1
Pagrindinio dokumento pridedamų dokumentų skaičius	–
Priedamo dokumento sudarytojas (-ai)	–
Priedamo dokumento pavadinimas (antraštė)	–
Priedamo dokumento registracijos data ir numeris	–
Programinės įrangos, kuria naudojantis sudarytas elektroninis dokumentas, pavadinimas	Dokumentų valdymo sistema Avilys, versija 3.5.71.1
Informacija apie elektroninio dokumento ir elektroninio (-ių) parašo (-ų) tikrinimą (tikrinimo data)	Atitinka specifikacijos keliamus reikalavimus. Visi dokumente esantys elektroniniai parašai galioja (2024-10-29 08:01:49)
Paieškos nuoroda	–
Papildomi metaduomenys	Nuorašą suformavo 2024-10-29 08:01:49 Dokumentų valdymo sistema Avilys