




440051698467

440051273636

Kelio ženklas (Nr. 333) su papildoma lentele (Nr. 806) (2 vnt.)
 Stovai informaciniems lentelėms 60x42 cm (2 vnt.)

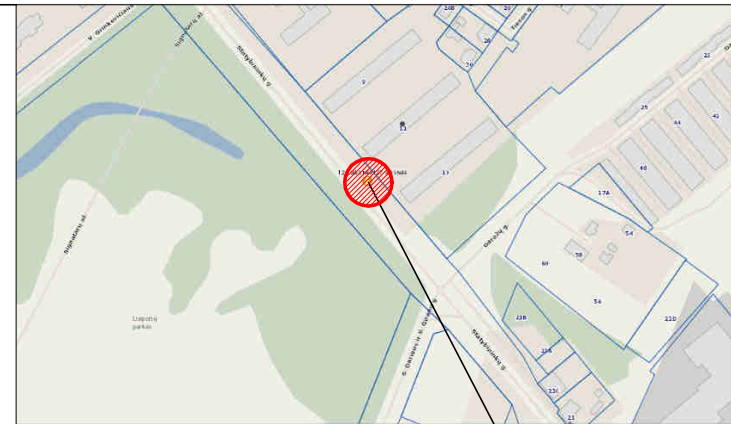

Objekto vieta

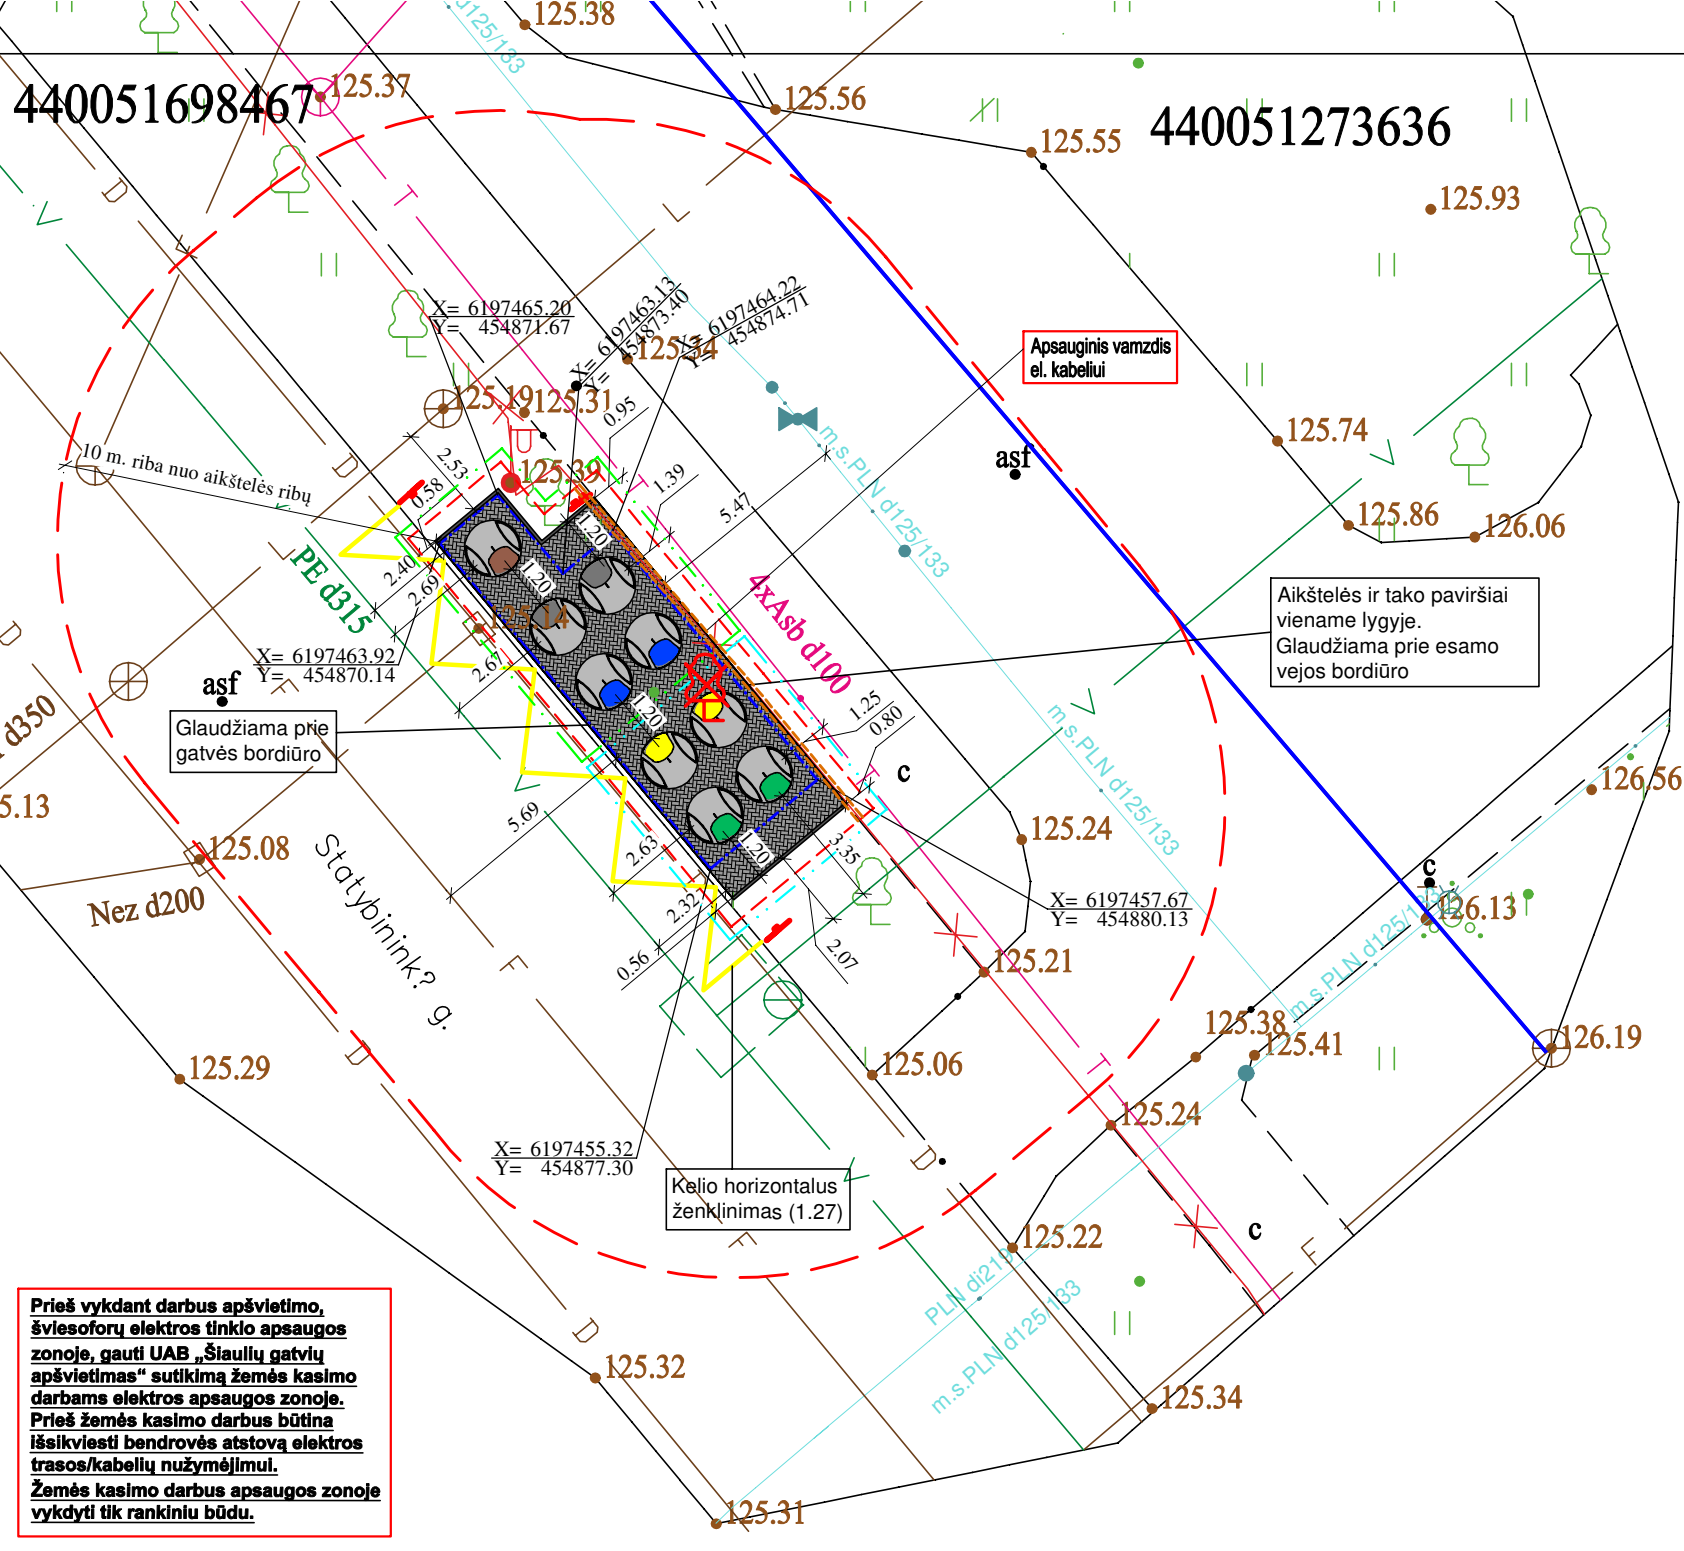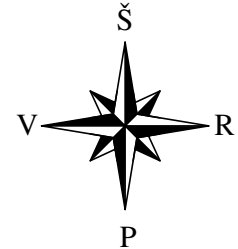

Aikštelės ir tako paviršiai viename lygyje. Glaudžiama prie esamo vejos bordiūro

Glaudžiama prie gatvės bordiūro

Apsauginis vamzdis el. kabeliui


Kelio horizontalus ženkinimas (1.27)

Projektuojama aikštelė Statybininkų g. 11 (aikštelė Nr. 124)
 Projektuojama aikštelė Statybininkų g. 9 (aikštelė Nr. 127)

PASTABOS:
 1. Aikštelės įrengiamos vienu metu.
 2. Konteinerių išdėstymas projektuojamas atsižvelgiant į eksploatacijos patogumą.

Pjaunamų medžių taksacija

Nr.	Medis	Kamieno diametras, cm	Pastabos
1	Liepa	20	Pjaunamas

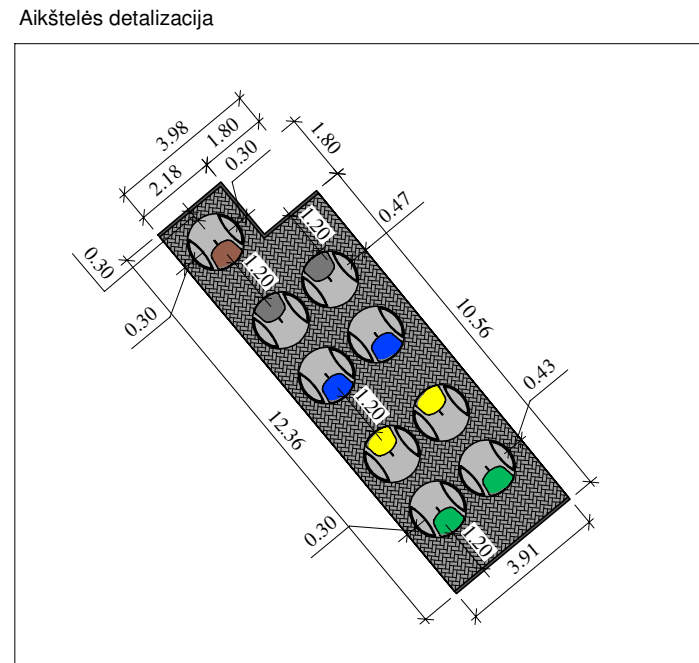

SUTARTINIAI ŽYMĖJIMAI

	Žemės sklypų ribos
	Projektuojamos aikštelės darbų zona - 0,5 m aplink aikštelę
	Kasamos duobės ribos
	Įrengiamas vejos bortas ant betoninio pagrindo (1000x80x200 mm)
	Įrengiama betoninių trinkelėlių danga su nuolydžiu (200x100x60 mm)
	Apsauginis vamzdis el. kabeliui
	Šalinami (pjaunami) medžiai - 1 vnt.
	Projektuojamas pusiau požeminis konteineris mišrioms komunalinėms atliekoms (2 vnt., 3 m³)
	Projektuojamas pusiau požeminis konteineris kartono ir popieriaus atliekoms (2 vnt., 3 m³)
	Projektuojamas pusiau požeminis konteineris plastiko ir metalo atliekoms (2 vnt., 3 m³)
	Projektuojamas pusiau požeminis konteineris stiklo atliekoms (2 vnt., 2 m³)
	Projektuojamas pusiau požeminis konteineris žalioms atliekoms (1 vnt., 3 m³)

Prieš vykdant darbus apšvietimo, šviesoforų elektros tinklo apsaugos zonoje, gauti UAB „Šiaulių gatvių apšvietimas“ sutikimą žemės kasimo darbams elektros apsaugos zonoje. Prieš žemės kasimo darbus būtina išsikviesti bendrovės atstovą elektros trasos/kabelių nužymėjimui. Žemės kasimo darbus apsaugos zonoje vykdyti tik rankiniu būdu.

BENDROS PASTABOS:

- Atliekant kasimo ir aikštelės įrengimo darbus, būtina inžinerinius tinklus eksploatuojančių ir prižiūrinčių įmonių atstovų priežiūra. Tinklų apsaugos zonos darbus vykdyti rankiniu būdu. Elektros ir ryšių tinklus, pagal poreikį apsaugoti HDPE apsauginiais dėklais.
- Jeigu reikalinga iškelti inžinerinius tinklus, tam turi būti parengtas inžinerinių tinklų iškėlimo projektas ir suderintas su atitinkamomis institucijomis. Projektavimas ir perkėlimo darbai vykdomi Šiaulių miesto savivaldybės atskiru užsakymu ir lėšomis.
- Visos dangos įrengiamos prišant prie esamo žemės paviršiaus. Aikštelės vertikalus nuolydis 2 %.
- Matmenis ir aukščius tikslinti vietoje.
- Projekto sprendiniai atitinka LR įstatymus ir higienos normas. Trečiųjų šalių interesai nepažeidžiami. Po statybos darbų pažeistos dangos atstatomos į pirminę padėtį.

STATINIŲ EKSPLIKACIJA:

- Komunalinių atliekų konteinerių aikštelė (2 vnt. plotas - 45,51 m²)
- Pusiau požeminiai atliekų konteineriai (3 m³ - 7 vnt. ir 2 m³ - 2 vnt.)

MEDŽIAGŲ KIEKIAI:

- vejos bortai - 9,60 m³
- betoninės trinkelės - 34,02 m³

PASTABOS:

- * Žvaigždute pažymėti rodikliai tikslinami pagal faktą statybos metu ir gali turėti neesminių nukrypimų.

Patabos dėl vandentiekio ir nuotekų tinklų:

Vykdam darbus vandentiekio ir nuotekų (buitinių ir/ar paviršinių nuotekų) tinklų apsaugos zonoje, būtina:

- Prieš darbų pradžią išsikviesti UAB „Šiaulių vandenys“ atstovus.
- Vykdam darbus vandentiekio, nuotekų (buitinių ir/ar paviršinių nuotekų) tinklų apsaugos zonoje ir pažeidus vandentiekio (darbų zonoje įvykus vandentiekio tinklų avarijai ar pan.), nuotekų ir/ar paviršinių nuotekų tinklus ar tinklų šulinius, Rangovas pats juos sutvarko, savo lėšomis, įėjomis.
- Baigus konteinerių aikštelėlių įrengimo darbus, gauti pažymą dėl vykdytų darbų vandentiekio, nuotekų ir/ar paviršinių nuotekų tinklų apsaugos zonoje.

Patabos dėl ESO kabelių:

Prieš vykdant darbus elektros apsaugos zonoje, gauti AB ESO sutikimą žemės kasimo darbams elektros apsaugos zonoje. Prieš žemės kasimo darbus būtina išsikviesti bendrovės atstovą elektros trasos/kabelių nužymėjimui. Žemės kasimo darbus elektros apsaugos zonoje vykdyti tik rankiniu būdu

Atestato Nr.	INDIVIDUALIOS VEIKLOS VYKDYMO PAŽYMA			Pusiau požeminių mišrių komunalinių ir antrinių žaliavų atliekų surinkimo konteinerių aikštelėlių įrengimo, Šiaulių mieste, supaprastintas statybos projektas	
26473	PV	R. Andrijauskas		2023.06	Brėžinys
					Objekto įrengimo vietos planas. Statybininkų g.11 ir Statybininkų g. 9, Šiauliai (Aikštelės Nr. 124 ir Nr. 127)
Kalba	Užsakovas (statytojas)				Mastelis
LT	VšĮ Šiaulių regiono atliekų tvarkymo centras				Laida
				2022-09/S-SSP-BD-BR.124	1:200 0
					Lapas Lapų
					1 1