


- MEDŽIŲ ŽINIARAŠTIS
- eglė paprastoji *picea abies* 'Formanek';
 - eglė paprastoji *picea abies* 'Gold drift';
 - Eglė dygioji *picea pugnens* 'Fat albert';
 - eglė dygioji *picea pugnens* 'Hermann naue';
 - eglė dygioji *picea pugnens* 'Bialobok';
 - esami medžiai ;
 - esami spygliuočiai;
 - mažalalapė liepa *tylia cordata* 'Greenspire';
 - raudonasis klevas *acer rubrum* 'Brandyvine';
 - rausvažiedis kaštonas *aesculus camea* 'Briotii';
 - dviskiautis ginkmedis *ginkgo biloba* 'Goldenspire';
 - krūminė sidabražolė *potentilla fruticosa* 'Sunset';
 - damerio kaulenis *cotoneaster dammeri*;
 - Parpastasis ažuolas *quercus robur* 'fastigiata';
 - vanhuto lanksva *spirea vanhouteii* ;
 - darželinis jazminas *philadelphus coronarius* 'Shuneestrum' ;
 - Niedzveckio obelis *Malus niedzwetzkyana* 'Dieck' ;
 - projektuojami daugiamečių augalų gėlynai
 - projektuojamos daugiamečių pavėsinių augalų kompozicijos
 - plotai želdinami snapučiais 'Rozanne'



- EKSPLIKACIJA:
- 01 ŠIAULIŲ CENTRINIS PASTAS
 - 02 ADMINISTRACINIS PASTATAS, KULTŪROS VERTYBĖ
 - 03 ŠIAULIŲ APYGARDOS LIGONIŲ KASOS RŪMŲ PASTATAS (UK KULTŪROS VERTYBIŲ REGISTRE – 40836)
 - 04 ADMINISTRACINIS PASTATAS, KULTŪROS VERTYBĖ
 - 05 ŠIAULIŲ IŽDINIS PASTATAS (UK KULTŪROS VERTYBIŲ REGISTRE – 10748)
 - 06 SKVERAS PRIE ŠIAULIŲ FILHARMONIJOS
 - 07 ŠIAULIŲ FILHARMONIJOS
 - 08 ŠIAULIŲ APSKRITIES VYRIAUSIASIS POLICIJOS KOMISARIATAS
 - 09 DVARO PARKO PARTERIS ŠIAULIŲ DVARVĖTĖS TERITORIJĄ (UNIKALUS KODAS KULTŪROS VERTYBIŲ REGISTRE – 27095)
 - 10 ŠIAULIŲ DVARVĖTĖS TERITORIJĄ (UNIKALUS KODAS KULTŪROS VERTYBIŲ REGISTRE – 27095)
 - 11 SKULPTŪRINIS AKCENTAS SKIRTAS ŠIAULIŲ EKONOMIJOS ĮAMŽINIMUI
 - 12 SKULPTŪRINIS AKCENTAS, SKIRTAS ŠIAULIŲ Miesto istorijai įamžinti
 - 13 ŠIAULIŲ DVARO SODYBOS, VADINAMAS DIDŽDVARIU, RŪMAI (UK KULTŪROS VERTYBIŲ REGISTRE – 626)
 - 14 ŠIAULIŲ DVARO SODYBOS, VADINAMAS DIDŽDVARIU, PARKAS (UK KULTŪROS VERTYBIŲ REGISTRE – 26490)
 - 15 KAŠTONŲ ALĖJA
 - 16 SKVERAS PRIEŠ KAŠTONŲ ALĖJĄ
 - 17 SKULPTŪRA "AUŠRA"
 - 18 SKVERAS
 - 19 AUTOMOBILIŲ STOVĖJIMO AIKŠTELĖ (6 VIETOS)
 - 20 ŠIAULIŲ KULTŪROS CENTRAS
 - 21 SKVERAS PRIE ĮEJIMO Į ŠIAULIŲ Miesto centrinį parką
 - 22 ŠIAULIŲ Miesto centrinis parkas
 - 23 ŠIAULIŲ APSKRITIES P. VIŠINSKIO VIEŠOJI BIBLIOTEKA
 - 24 AUTOMOBILIŲ STOVĖJIMO AIKŠTELĖ (13 VIETŲ)
- PASTABOS:
1. Tvoros detalizaciją žiūrėti Šiaulių apygardos ligonių kasos rūmų pastato (NKV registre, u.k. 40836), Šiaulių miesto sav., Šiaulių m., Ausras al. 15, tvarkybos (restauravimo, remonto) darbu projekte.
 2. Sprendinių detalizaciją žiūrėti Šiaulių dvaro sodybos, vad. Didždvariu (unikalus kodas kultūros vertybių registre 626) Šiaulių miesto sav., Šiaulių m., Ausras al., parterinės dalies tvarkybos darbu (remonto) projekte.
 3. Sprendinių detalizaciją žiūrėti A. ir N. Zubovų parko (vad. Didždvariu, kultūros vertybės reg. Nr. 26490) kompleksinio suvarkymo (rekonstravimo ir tvarkybos darbai) projekte. Projekto rengėjas UAB „SRP projektas“. Jiems bus išduotas atskiras SLD, tačiau statybos darbai vyks kartu su Ausras al. rekonstrukcijos darbais.
 4. Sprendinių detalizaciją žiūrėti Centrinio Šiaulių miesto parko - šeimos ir laisvalaikio parko- teritorijos ir jo prieigų Žemaitės g. 70b Šiauliuose, rekonstravimo projekte. Projekto rengėjas UAB "INFES". Jiems bus išduotas atskiras SLD, tačiau statybos darbai vyks kartu su Ausras al. rekonstrukcijos darbais.

0					
Laida	Slidinimo data	Laidos statusas. Keitimo priežastis (jei taikoma)			
Kval. patv. dok.Nr.		UAB „Šiltnamų“ Daržius ir Gireto g. 42A, LT-02189 Vilnius, tel./faks. (8 5) 269 69 10, tel. (8 5) 269 69 60	Aušros alėjos (nuo Žemaitės g. iki Varpo g.) viešųjų pastatų ir viešųjų erdvių prieigų rekonstravimo projektas		
A27172	PV	R. Gaurelis	Želdinių architektūrinė schema M1:500		Laida
A1363	PDV	K. Bakanauskas			0
	Architektas	S. Sabaliauskas			
	Landskafas	K. Grušas			
LT	Šiaulių miesto savivaldybės administracija		SN-17-020-TP-SP.A Ž.ŽAS-B4	Lapas	Lapų
				4	8