

EKSPLIKACIJA:

①	REMONTUOJAMAS PASTATAS
②	ŽN AUTOMOBILIŲ STOVĖJIMO VIETOS
③	AUTOMOBILIŲ PAKROVIMO STOTELE (2VIETOS)
④	PROJEKTUOJAMAS PANDUSAS
⑤	NUMATOMA VIETA ATLIEKŲ KONTEINERIAMS
⑥	DVIRAČIŲ LAIKYMO PASTOGĖ

SUTARTINIAI ŽYMĖJIMAI:

	SKLYPO RIBA
	ĮEJIMAS Į PASTATĄ
	ĮEJIMAS Į SKLYPĄ
	ĮVAŽIAVIMAS Į SKLYPĄ
	GATVĖS BORTAI
	ŠALIGATVIŲ BORTELIAI
	ATSTATOMA ASFALTO DANGA
	6CM BETONINIŲ TRINKELIŲ DANGA
	ISPĖJAMIEJI PAVIRŠIAI ŽMONĖMS SU NEGALIA
	VEJA

6200900
457600

51/60 - 0331


SITUACIJOS SCHEMA

51/60 - 0330



Pastabas
1. Sklypo planas gali būti pakoreguotas pagal gaisrinės saugos reikalavimus.

0	2024-07	DERINIMUI SU UŽSAKOVU.	
LAIDA	IŠLEIDIMO DATA	LAIDOS STATUSAS. KEITIMO PRIEŽASTIS (JEI TAIKOMA)	
KVAL. PATV. DOK. NR.		UAB „PANEVĖŽIO MIESTPROJEKTAS“	STATINIO PROJEKTO PAVADINIMAS
1859	PV	VYTAUTAS SUKACKAS	Mokšto paskirties pastato, esančio Dvaro g. 129, Šiauliai, Šiaulių V. Kudirkos progimnazijos, kapitalinio remonto projektas
A1721	PDV	IEVA VILYTĖ	DOKUMENTO PAVADINIMAS
	ARCH	JOLITA RASIMAVIČĖ	SKLYPO PLANAS, M 1:500
			Laida
			0
LT	UŽSAKOVAS	ŠIAULIŲ MIESTO SAVIVALDYBĖS ADMINISTRACIJA	DOKUMENTO ŽYMUO
			P/6968 - PP - SP_B-01
			Lapas
			1
			Lapų
			1

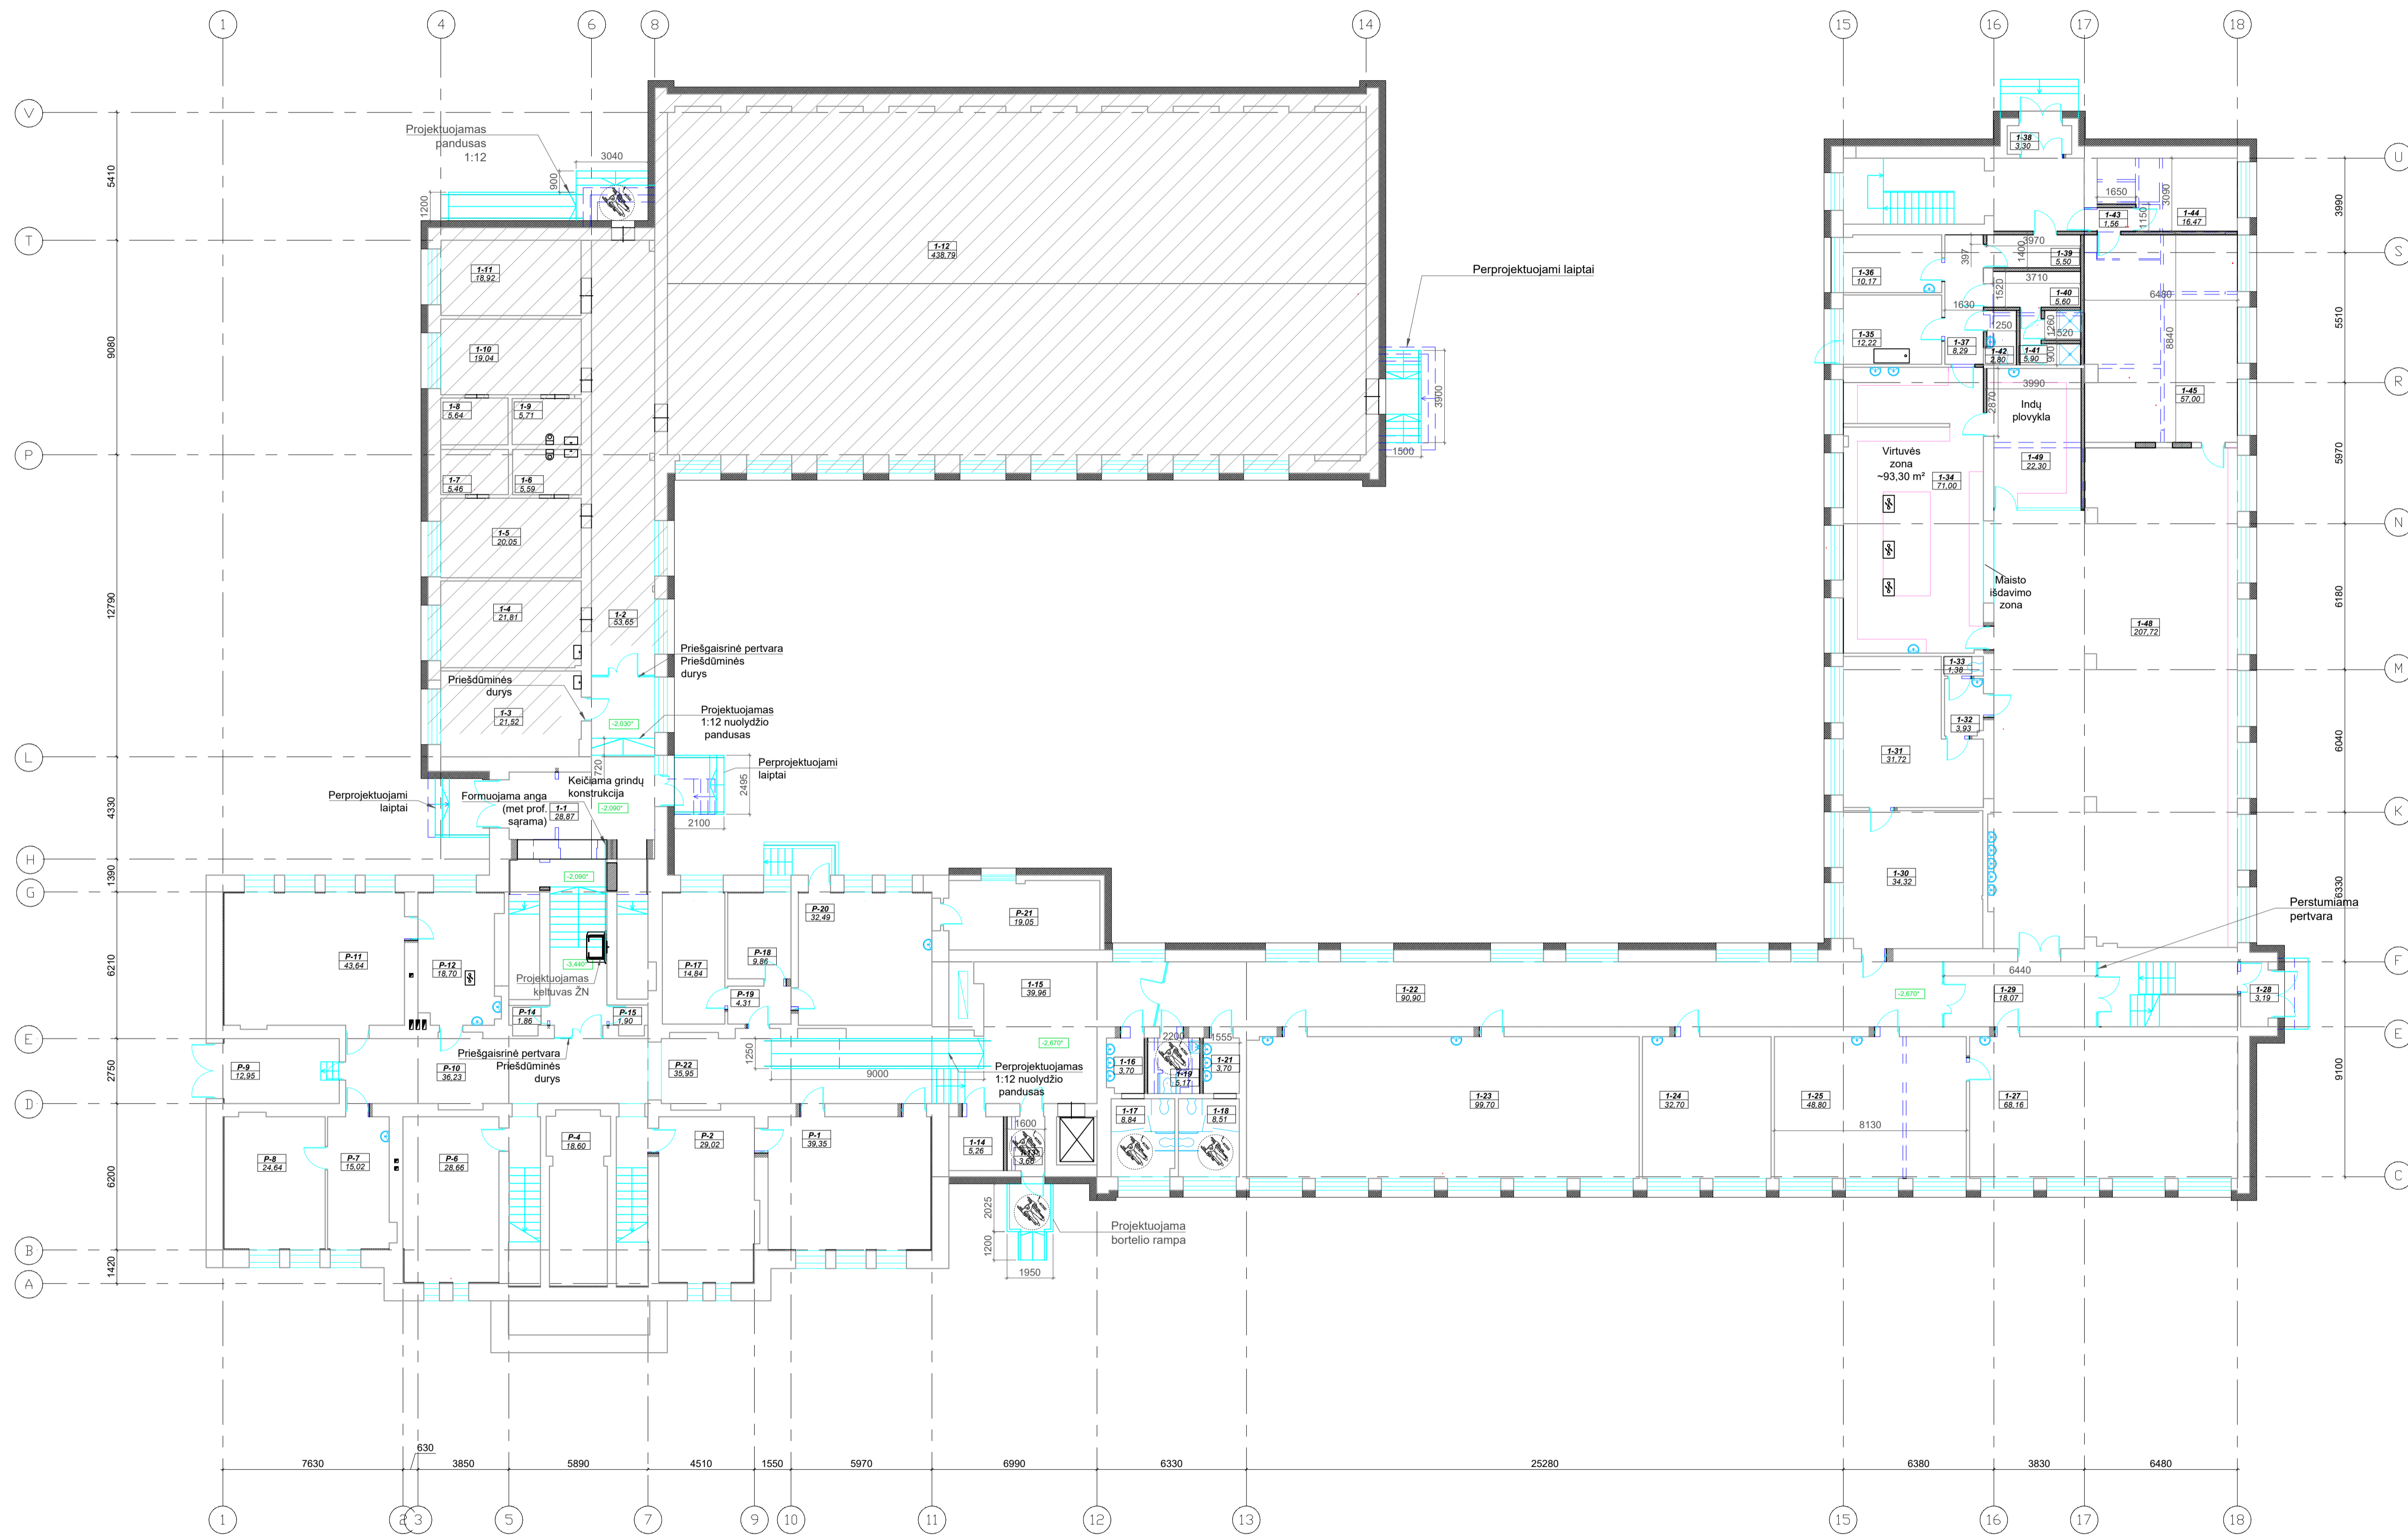


PUSRŪŠIO AUKŠTO PATALPŲ EKSPLIKACIJA		
Nr.	Pavadinimas	Plotas, m²
P-1	Klaizė	39.35
P-2	Klaizė	29.02
P-4	Elektrinio skydėlio	18.80
P-6	Kabinetas	28.66
P-7	Dirbtuvų patalpa	15.02
P-8	Dirbtuvų patalpa	24.64
P-9	Garas	12.95
P-10	Koridorius	36.23
P-11	Kabinetas	43.64
P-12	Kabinetas	18.70
P-14	Pagalbinė patalpa	1.86
P-15	Pagalbinė patalpa	1.50
P-17	Pagalbinė patalpa	14.84
P-18	Pagalbinė patalpa	9.86
P-19	Koridorius	4.31
P-20	Dirbtuvų patalpa	32.49
P-21	Šilumos punkto patalpa	19.05
P-22	Koridorius	35.95
Viso pusėlygis		387.07

PIMO AUKŠTO DALIES PATALPŲ EKSPLIKACIJA		
Nr.	Pavadinimas	Plotas, m²
1-1	Laipinė koridorius	28.87
1-2	Koridorius	53.65
1-3	Kabinetas	21.52
1-4	Kabinetas	21.81
1-5	Persirengimo kambarys	20.05
1-6	Tuiletas	5.59
1-7	Dužas	5.46
1-8	Dužas	5.64
1-9	Tuiletas	5.71
1-10	Persirengimo patalpa	19.04
1-11	Kabinetas	18.92
1-12	Sporto salė	438.79
1-13	Tamboras	3.66
1-14	Pagalbinė patalpa	5.26
1-15	Koridorius	39.96
1-16	Prisaykla	3.70
1-17	Tuiletas	8.84
1-18	Tuiletas	8.51
1-19	Tuiletas ŽN	5.17
1-21	Prisaykla	3.70
1-22	Koridorius	90.90
1-23	Klaizė	99.70
1-24	Klaizė	32.70
1-25	Klaizė	48.80
1-27	Klaizė	68.18
1-28	Tamboras	3.19
1-29	Koridorius	18.07
1-30	Klaizė	34.32
1-31	Klaizė	31.72
1-32	Koridorius	3.93
1-33	Tuiletas	1.38
1-34	Virtuvė	71.00
1-35	Pagalbinė pat.	12.22
1-36	Pagalbinė pat.	10.17
1-37	Koridorius	8.29
1-38	Tamboras	3.30
1-39	Koridorius	5.50
1-40	Bulvinė pat.	5.60
1-41	Dužas	5.90
1-42	Tuiletas	3.80
1-43	Koridorius	1.58
1-44	Kabinetas	16.47
1-45	Kabinetas	57.00
1-46	Valgykla	207.72
1-48	Indų plovykla	22.30
1-49		1987.55

- SUTARTINIAI ŽYMĖJIMAI:
- esamos sienos
 - griauamos sienos
 - kertama anga
 - užmūrijama anga
 - naujos sienos
 - sienos apšiltinimas
 - netvarkomos patalpos

- PASTABOS:
- Pastato ±0.000 esamas, būtina tikslinti vietoje.
 - Matmenys duoti milimetrais, altitudės - metrais.
 - Matmenis su * tikslinti vietoje.
 - Virtuvės zonos patalpos turi būti patikslintos pagal technologiją.
 - Konkrečias medžiagas ir spalvas būtina derinti su projekto architektu.

0	2024-07	DERINIMUI SU UŽSAKOVIU
LAIDA	IŠLEIDIMO DATA	LAIDOS STATUSAS: KEITIMO PRIEŽASTIS (JEI TAIKOMA)
KVAL. PATV. DOK. NR.	gmp	STATINIO PROJEKTO PAVADINIMAS
1859	PV VYTAUTAS SUKACKAS	Mokslų paskirties pastato, esančio Dvaro g. 129, Šiauliai, Šiaulių V. Kudirkos progimnazijos, kapitalinio remonto projektas
A 1721	PDV IEVA VILYTĖ	STATINIO PROJEKTO PAVADINIMAS
ARCH	JOLITA RASIMAVIČĖ	DOKUMENTO PAVADINIMAS
		PUSRŪŠIO PIMO AUKŠTO PLANAS, M 1:150
UŽSAKOVAS	ŠIAULIŲ Miesto SAVIVALDYBĖS ADMINISTRACIJA	DOKUMENTO ŽYMUO
LT		P/6968 - PP - SA_B-01
		Lapas Lapų
		1 1

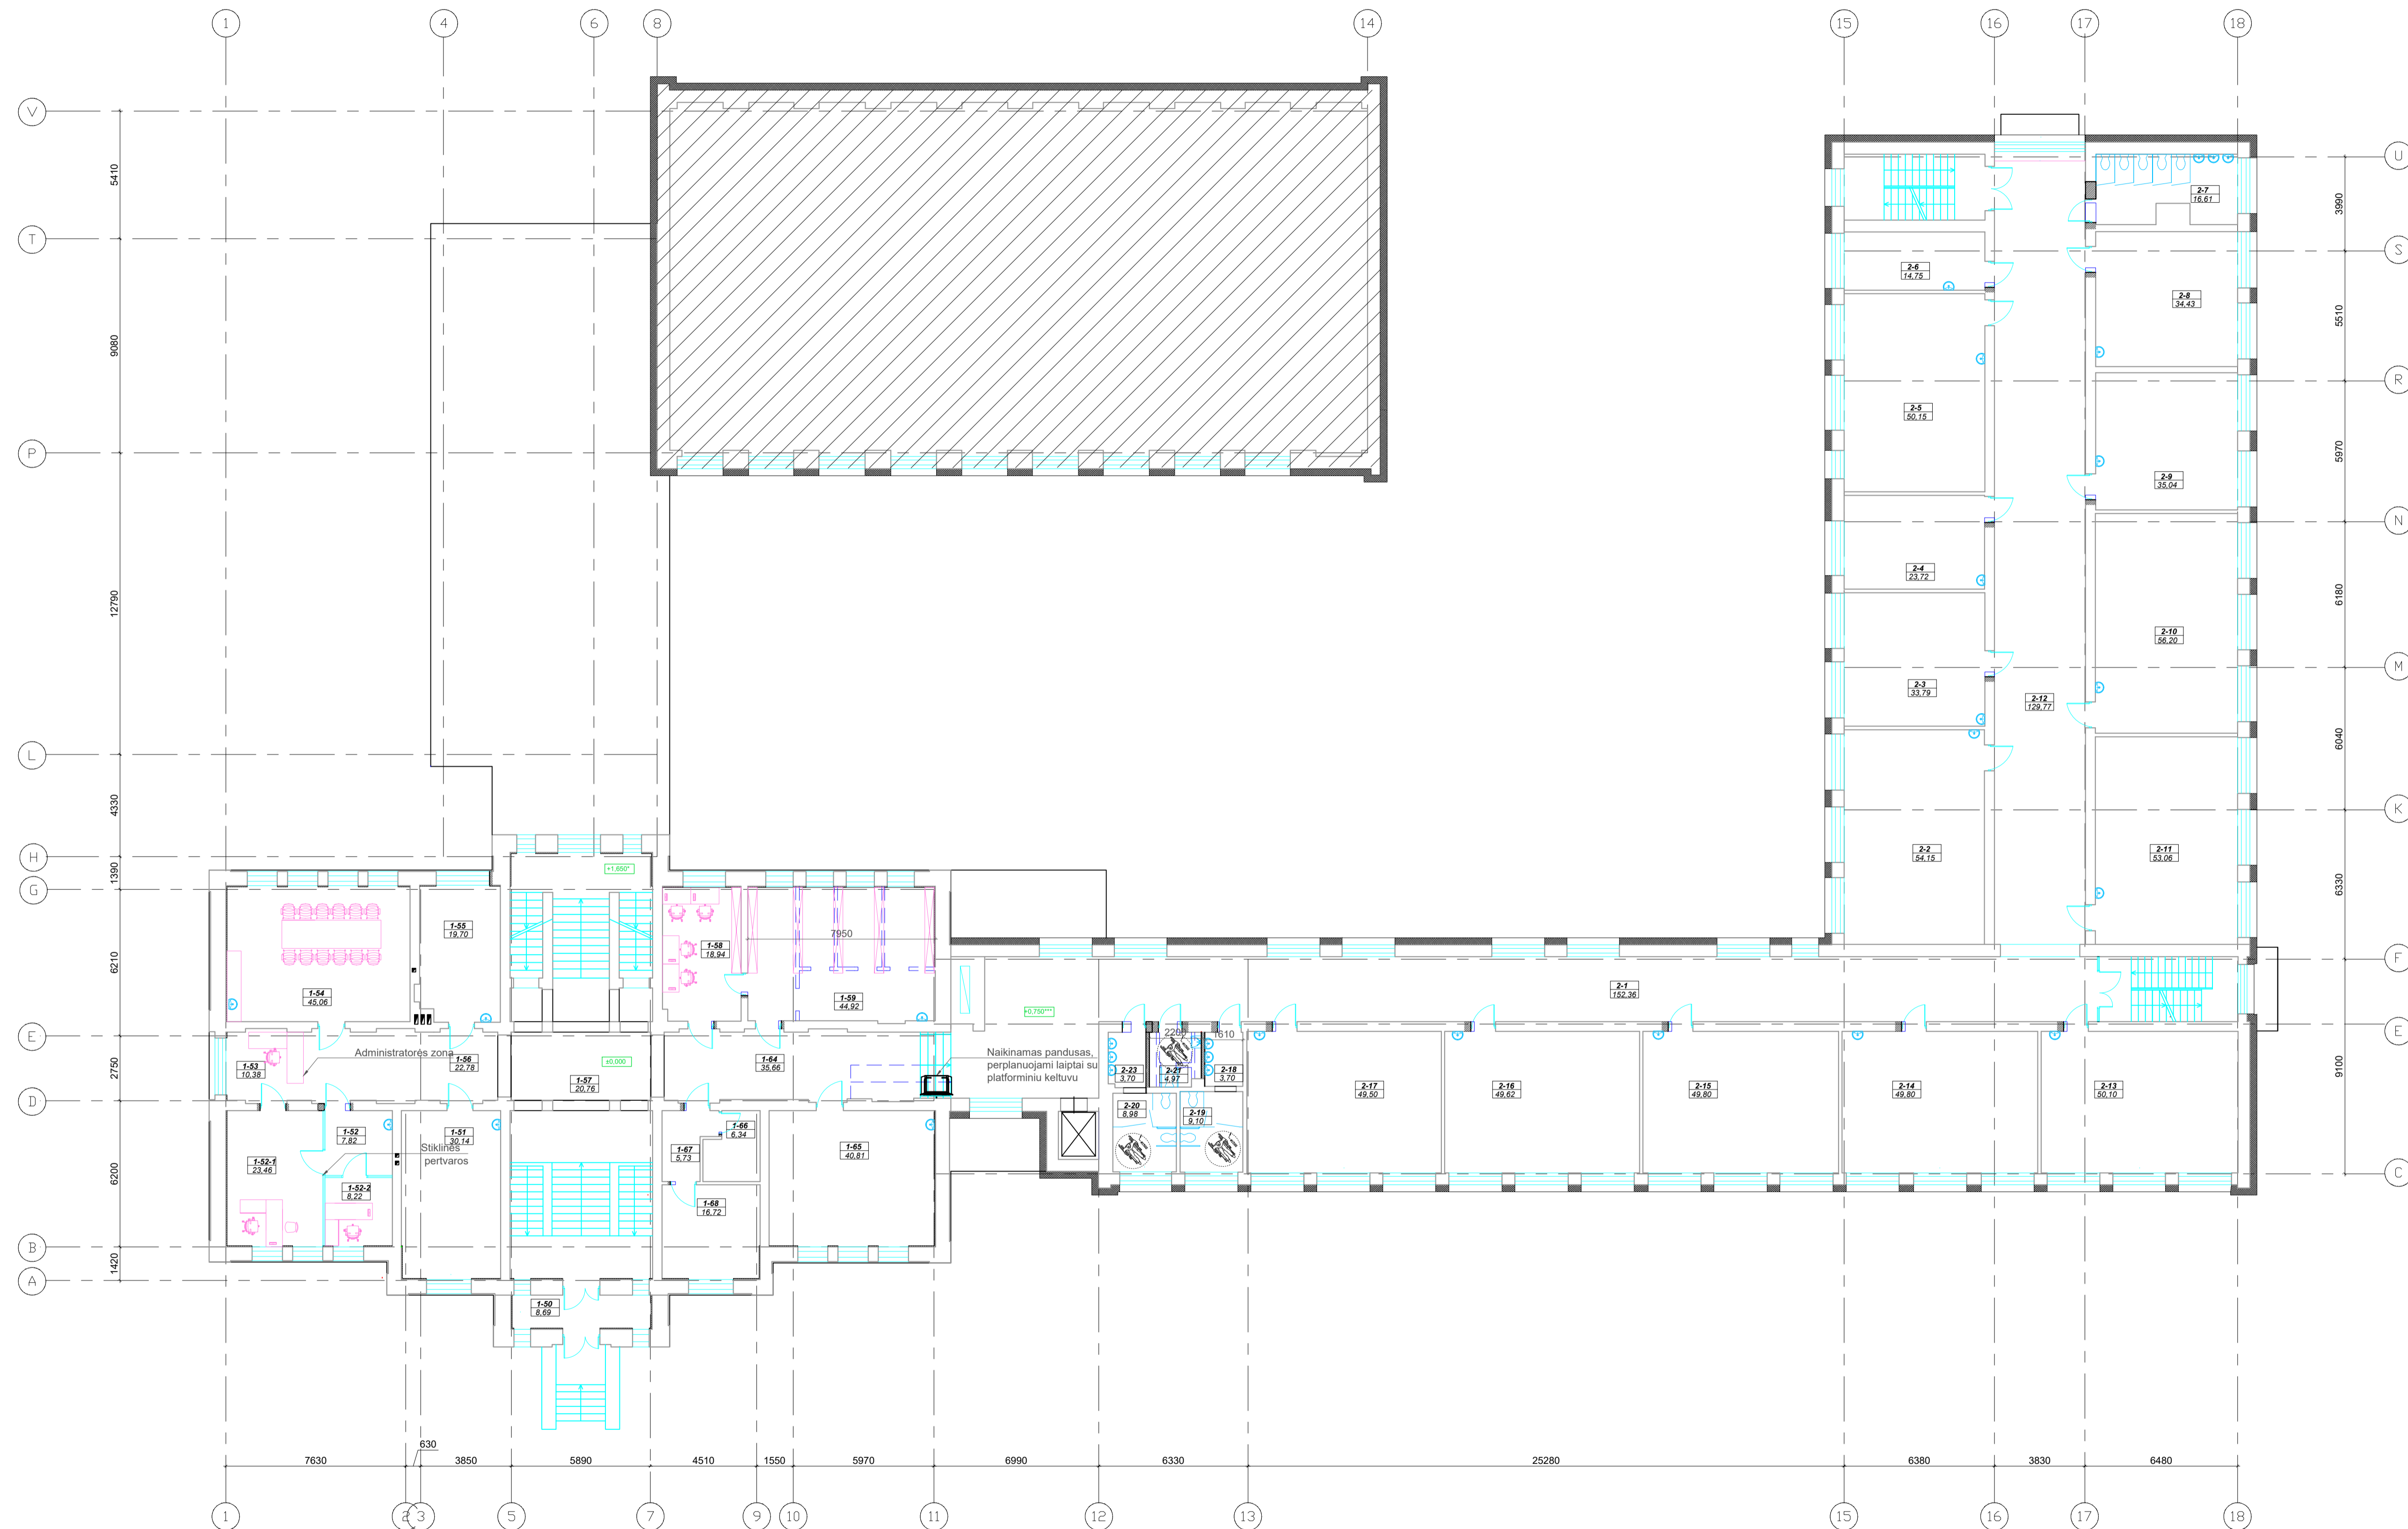


PIRMO AUKŠTO DALIES PATALPŲ EKSPLIKACIJA		
Nr.	Pavadinimas	Plošas, m²
1-60	Tamtelis	8.60
1-61	Klasė	30.14
1-62	Koridorius	7.82
1-62-1	Direktoriaus kabinetas	23.46
1-62-2	Būhalterės kabinetas	8.22
1-63	Administratorės zona	26.75
1-64	Mokytojų kambarys-pasėdėčių kabinetas	45.06
1-65	Koridorius	19.70
1-66	Koridorius	22.78
1-67	Koridorius	20.76
1-68	Skaitlykla	18.94
1-69	Bizneso skaitlykla	44.92
1-64	Koridorius	35.66
1-65	Klasė	40.81
1-66	Pagalbinė patalpa-serverinė	6.34
1-67	Koridorius	5.73
1-68	Kabinetas	16.72
		382.09

ANTRO AUKŠTO DALIES PATALPŲ EKSPLIKACIJA		
Nr.	Pavadinimas	Plošas, m²
2-1	Koridorius	152.36
2-2	Kabinetas	54.15
2-3	Kabinetas	33.79
2-4	Klasė	23.72
2-5	Klasė	50.15
2-6	Klasė	14.75
2-7	Tuiletas	16.61
2-8	Kabinetas	34.43
2-9	Kabinetas	35.04
2-10	Kabinetas	56.20
2-11	Kabinetas	53.06
2-12	Koridorius	129.77
2-13	Klasė	50.10
2-14	Klasė	49.80
2-15	Klasė	49.80
2-16	Klasė	49.62
2-17	Klasė	49.50
2-18	Prašykla	3.70
2-19	Tuiletas	9.10
2-20	Tuiletas	8.98
2-21	Tuiletas ŽŪ	4.97
2-22	Prašykla	3.70
		933.30

- SUTARTINIAI ŽYMĖJIMAI:
- esamos sienos
 - griauamos sienos
 - kertama anga
 - užmūrijama anga
 - naujos sienos
 - sienos apšiltinimas
 - netvarkomos patalpos

- PASTABOS:
- Pastato ±0.000 esamas, būtina tikslinti vietoje.
 - Matmenys duoti milimetrais, altitudės - metrais.
 - Matmenys su "i" tikslinti vietoje.
 - Konkrečias medžiagas ir spalvas būtina derinti su projekto architektu.

0	2024-07	DERINIMUI SU UŽSAKOVIU
LAIDA	IŠLEIDIMO DATA	LAIDOS STATUSAS: KEITIMO PRIEŽASTIS (JEI TAIKOMA)
KVAL. PATV. DOK. NR.	gmp	STATINIO PROJEKTO PAVADINIMAS
1859	PV VYTAUTAS SUKACKAS	Mokslų paskirties pastato, esančio Dvaro g. 129, Šiauliai, Šiaulių V. Kudirkos progimnazijos, kapitalinio remonto projektas
A 1721	PDV IEVA VILYTĖ	STATINIO PROJEKTO PAVADINIMAS
ARCH	JOLITA RASIMAVIČĖ	DOKUMENTO PAVADINIMAS
		PIRMO/ ANTRŲ AUKŠTŲ PLANAS, M 1:150
UŽSAKOVAS	ŠIAULIŲ Miesto SAVIVALDYBĖS ADMINISTRACIJA	DOKUMENTO ŽYMUO
LT		P/6968 - PP - SA_B-02
		Lapas Lapų
		1 1

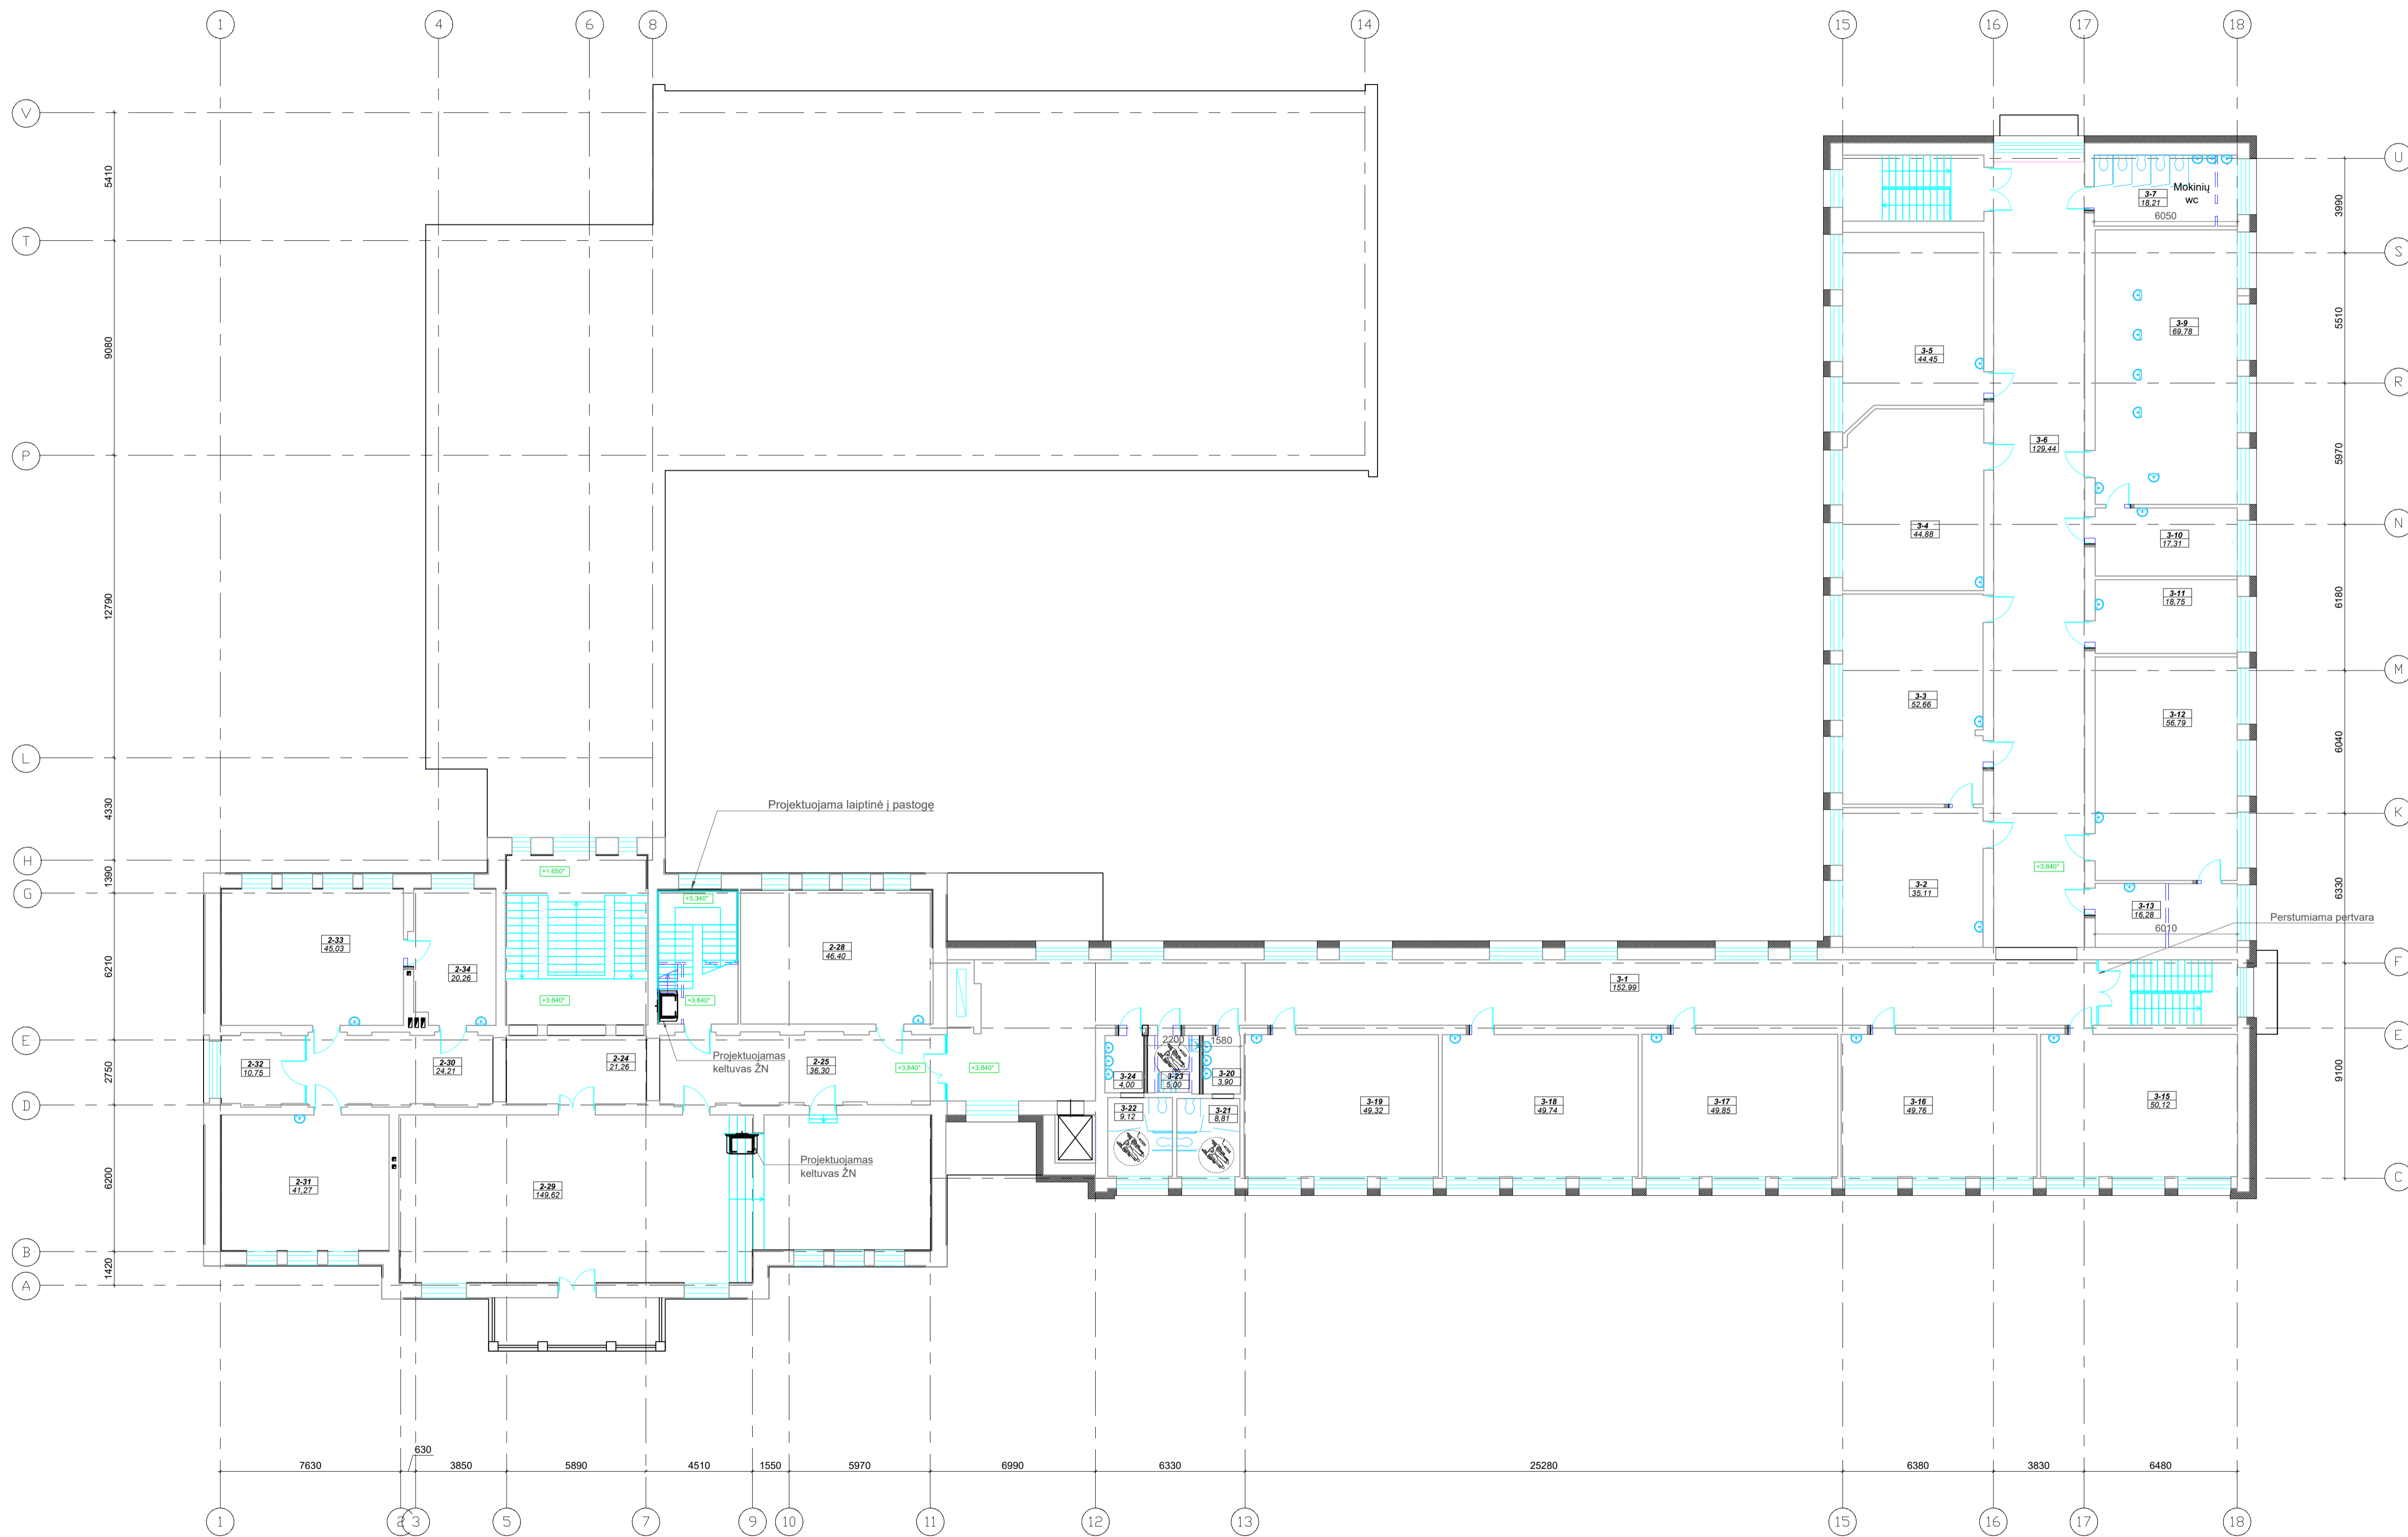


ANTRŲ AUKŠTO DALIES PATALPŲ EKSPLIKACIJA		
Nr.	Pavadinimas	Plotas, m²
2-24	Koridorius	21,26
2-25	Koridorius	36,30
2-28	Klasė	46,40
2-29	Kitų vėr.	149,62
2-30	Koridorius	24,21
2-31	Klasė	41,27
2-32	Kabinetas	10,75
2-33	Klasė	45,03
2-34	Klasė	30,26
		366,10

TRČIO AUKŠTO PATALPŲ EKSPLIKACIJA		
Nr.	Pavadinimas	Plotas, m²
3-1	Koridorius	152,99
3-2	Klasė	35,11
3-3	Klasė	52,66
3-4	Klasė	44,88
3-5	Klasė	44,45
3-6	Koridorius	129,44
3-7	Tuiletas	18,21
3-8	Klasė	69,78
3-10	Klasė	17,31
3-11	Klasė	18,75
3-12	Klasė	56,79
3-13	Pagalbinė patalpa	16,28
3-15	Klasė	50,12
3-16	Klasė	49,76
3-17	Klasė	49,85
3-18	Klasė	49,74
3-19	Klasė	49,32
3-20	Prisaykla	5,06
3-21	Tuiletas	8,81
3-22	Tuiletas	9,12
3-23	Tuiletas žn	5,00
3-24	Prisaykla	4,00
		937,43

- SUTARTINIAI ŽYMĖJIMAI:
- esamos sienos
 - griauamos sienos
 - kertama anga
 - užmūrijama anga
 - naujos sienos
 - sienos apšiltinimas
 - netvarkomos patalpos

- PASTABOS:
- Pastato ±0.000 esamas, būtina tikslinti vietoje.
 - Matmenys duoti milimetrais, altitudės - metrais.
 - Matmenys su * tikslinti vietoje.
 - Konkrečias medžiagas ir spalvas būtina derinti su projekto architektu.

0	2024-07	DERINIMUI SU UŽSAKOVU
LAIDA	IŠLEIDIMO DATA	LAIDOS STATUSAS. KEITIMO PRIEŽASTIS (JEI TAIKOMA)
KVAL. PATV. DOK. NR.	gmp	STATINIO PROJEKTO PAVADINIMAS
1859	PV VYTAUTAS SUKACKAS	Mokslų paskirties pastato, esančio Dvaro g. 129, Šiauliai, Šiaulių V. Kudirkos progimnazijos, kapitalinio remonto projektas
A 1721	PDV IEVA VILYTĖ	DOKUMENTO PAVADINIMAS
	ARCH JOLITA RASIMAVIČĖ	ANTRŲ/ TRČIO AUKŠTO PLANAS, M 1:150
UŽSAKOVAS	ŠIAULIŲ MIESTO SAVIVALDYBĖS ADMINISTRACIJA	DOKUMENTO ŽYMUO
LT		P/6968 - PP - SA_B-03
		Lapas Lapų
		1 1

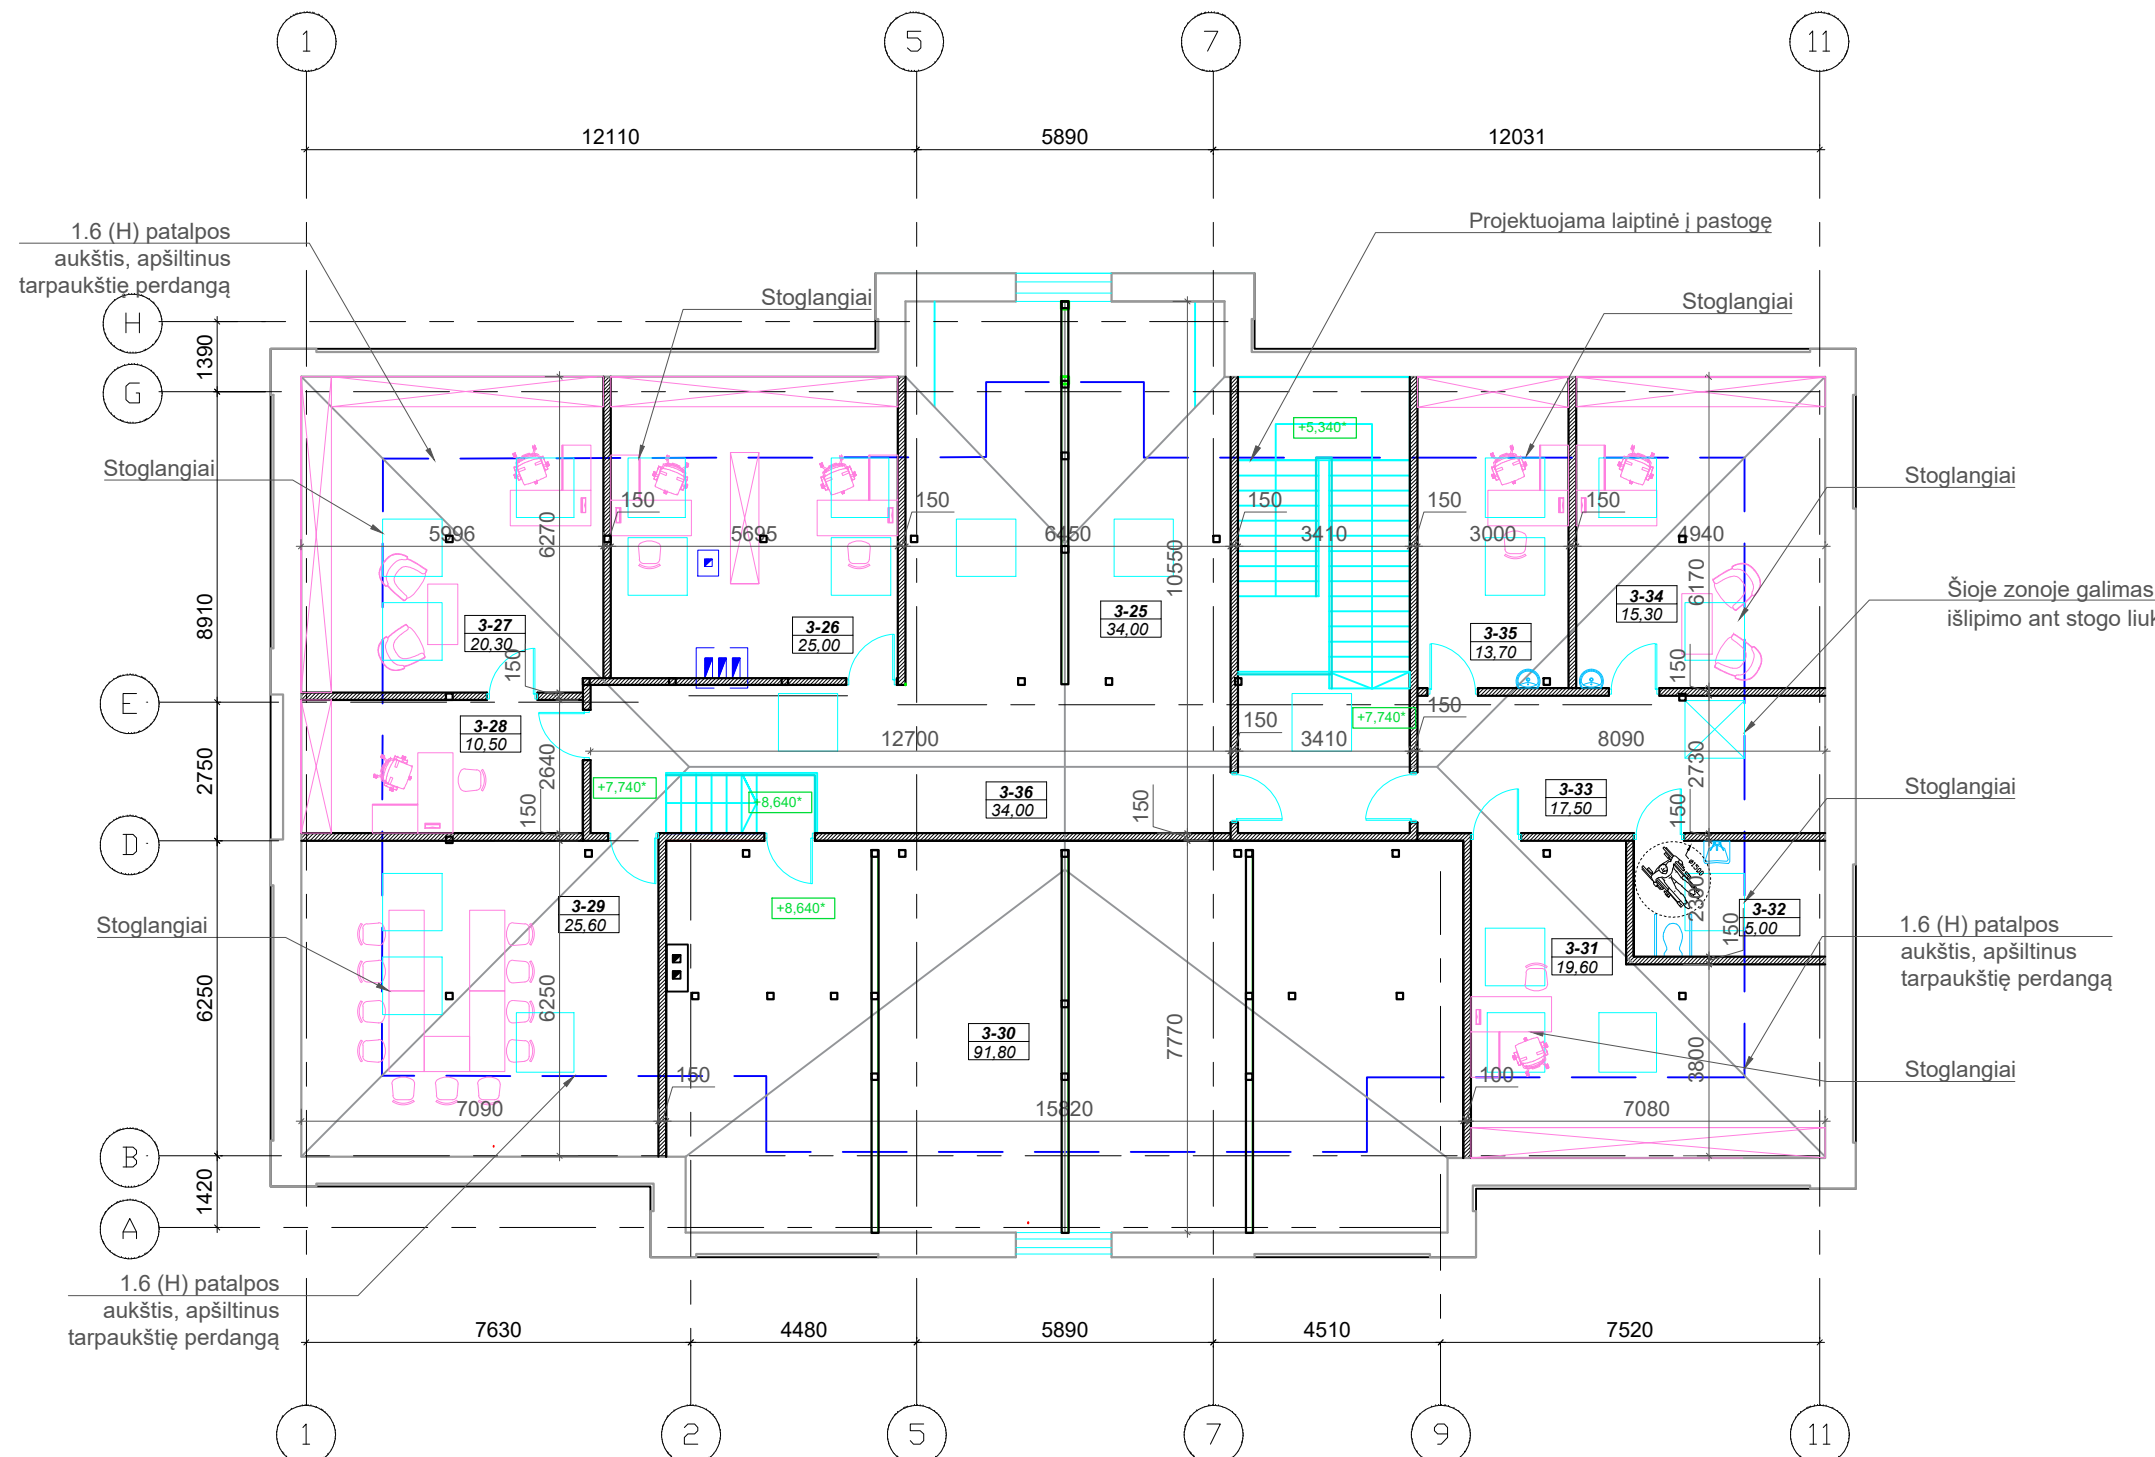

PASTOGĖS AUKŠTO PATALPŲ EKSPLIKACIJA		
Nr.	Pavadinimas	Plotas, m ²
3-25	Poilsio erdvė	34.00
3-26	Kabinetas	25.00
3-27	Kabinetas	20.30
3-28	Kabinetas	10.50
3-29	Kabinetas	25.60
3-30	Pagalbinė patalpa	91.80
3-31	Kabinetas	19.60
3-32	Tualetas	5.00
3-33	Koridorius	17.50
3-34	Kabinetas	15.30
3-35	Kabinetas	16.30
3-36	Koridorius	34.00
		314.90



SUTARTINIAI ŽYMĖJIMAI:

- esamos sienos
- griauamos sienos
- kertama anga
- užmūrijama anga
- naujos sienos

PASTABOS:

1. Pastato ±0.000 esamas, būtina tikslinti vietoje.
2. Matmenys duoti milimetrais, altitudės - metrais.
3. Matmenis su * tikslinti vietoje.
4. Konkrečias medžiagas ir spalvas būtina derinti su projekto architektu.

0	2024-07	DERINIMUI SU UŽSAKOVU.		
LAIDA	IŠLEIDIMO DATA	LAIDOS STATUSAS. KEITIMO PRIEŽASTIS (JEI TAIKOMA)		
KVAL. PATV. DOK. NR.		UAB „PANEVĖŽIO MIESTPROJEKTAS“	STATINIO PROJEKTO PAVADINIMAS	
1859	PV	VYTAUTAS SUKACKAS	Mokslo paskirties pastato, esančio Dvaro g. 129, Šiauliai, Šiaulių V. Kudirkos progimnazijos, kapitalinio remonto projektas	
A 1721	PDV	IEVA VILYTĖ		
	ARCH	JOLITA RASIMAVIČĖ	DOKUMENTO PAVADINIMAS	
			PASTOGĖS PLANAS, M 1:150	Laida 0
LT	UŽSAKOVAS	ŠIAULIŲ MIESTO SAVIVALDYBĖS ADMINISTRACIJA	DOKUMENTO ŽYMUO	Lapas 1
			P/6968 - PP - SA_B-04	Lapų 1

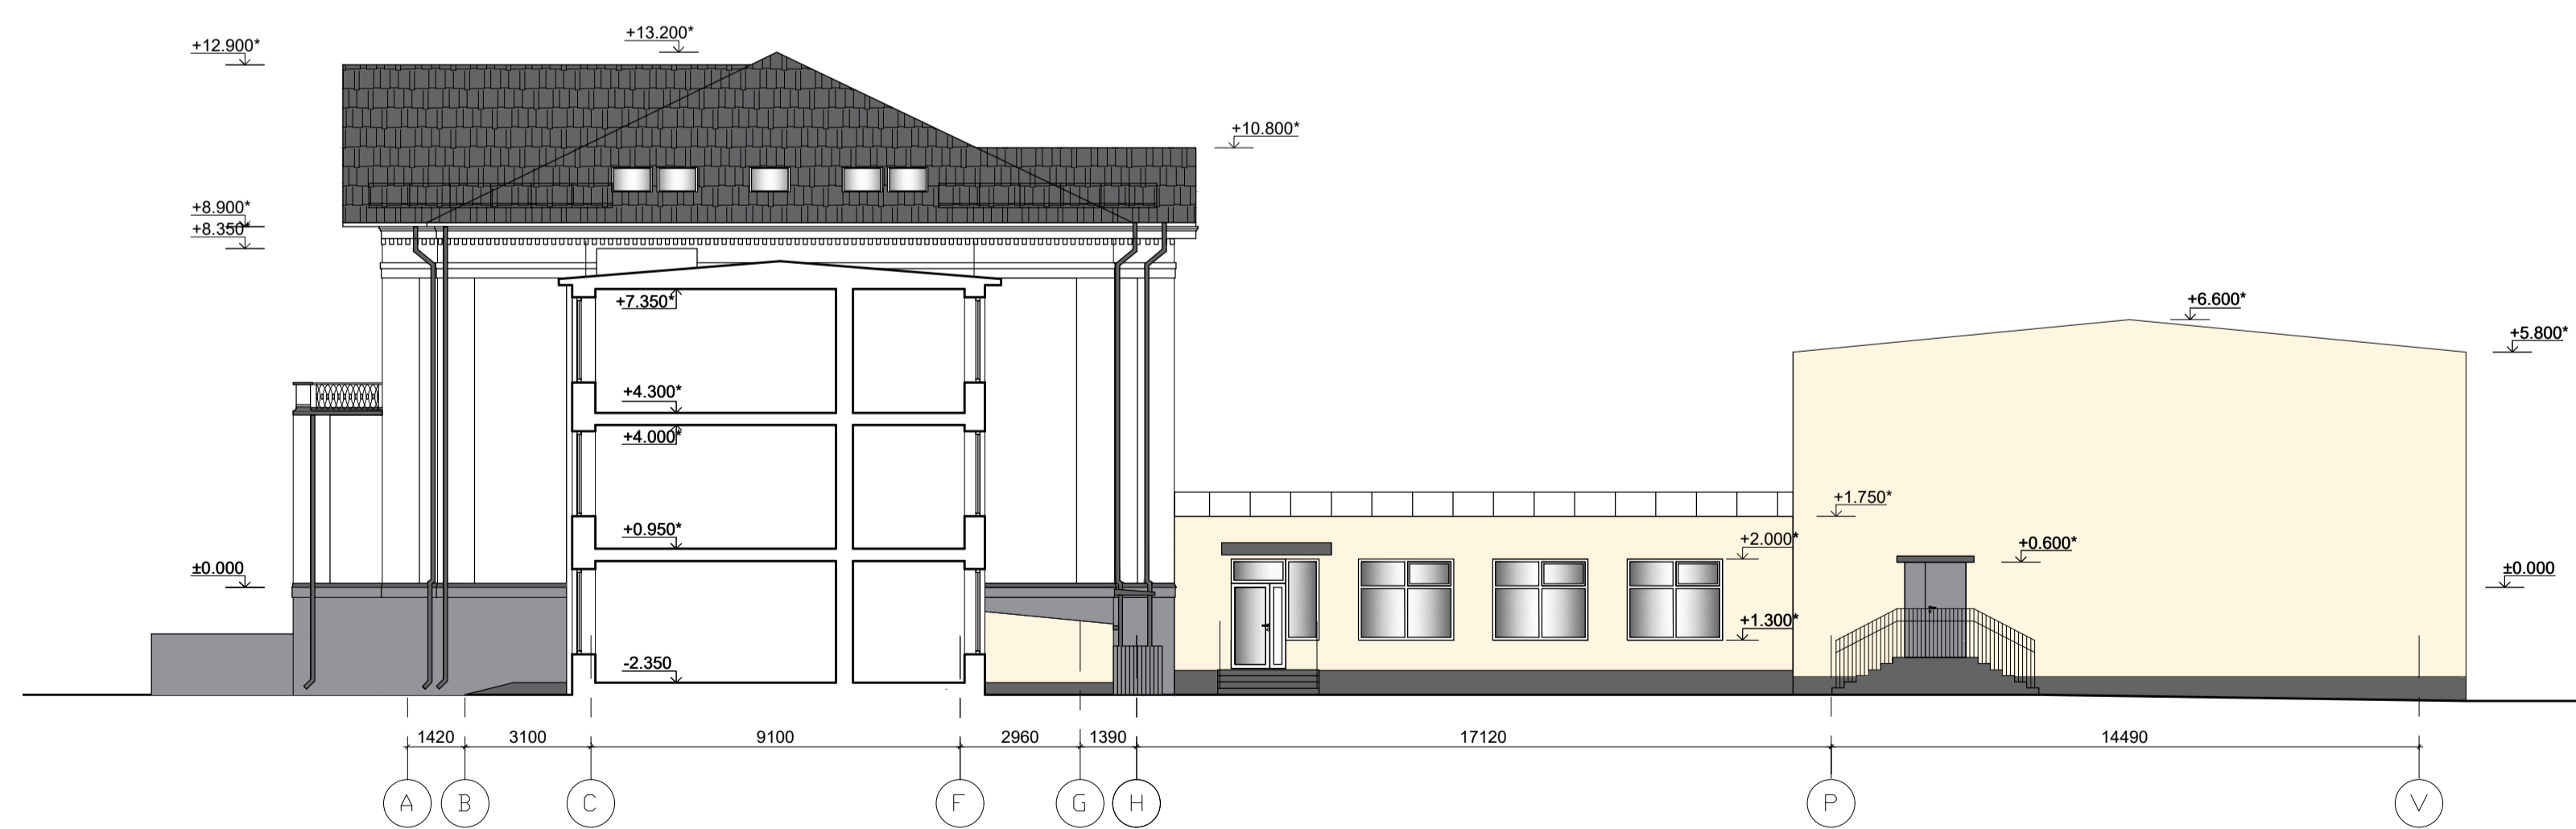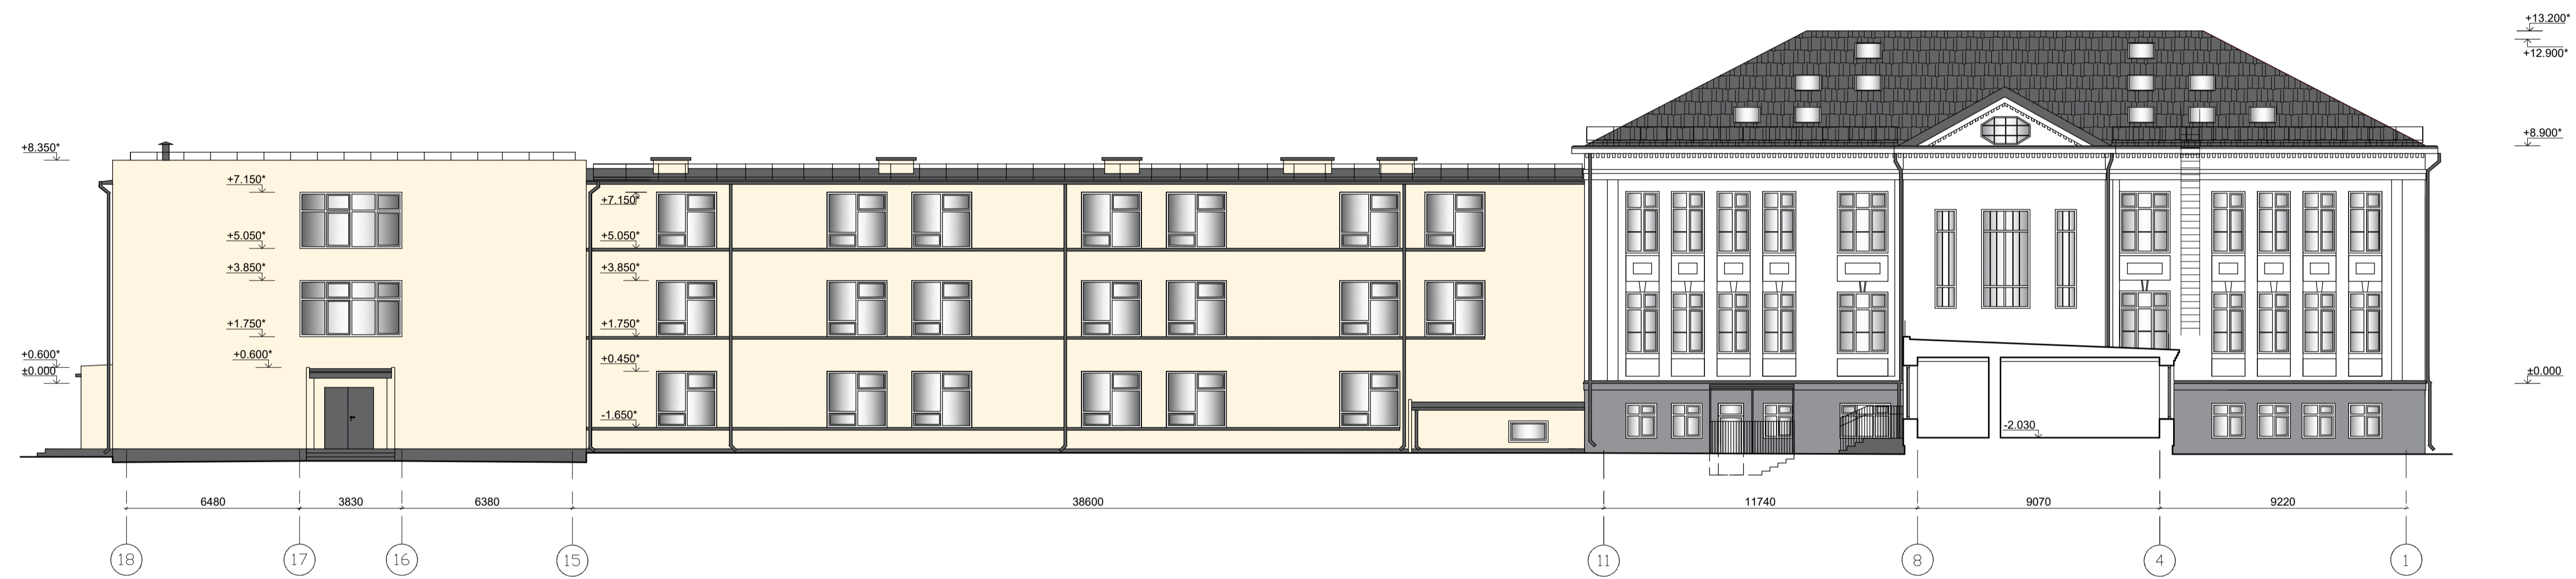






SUTARTINIAI ŽYMEJIMAI:

- Dekoratyvinis tinkas šviesiai gelsva spalva
- Dekoratyvinis tinkas balta spalva
- Cokolio dekoratyvinis tinkas šviesiai pilka spalva
- Cokolio dekoratyvinis tinkas pilka spalva

PASTABOS:

1. Pastato ± 0.000 esamas, būtina tikslinti vietoje.
2. Matmenys duoti milimetrais, aukštudės - metrais.
3. Matmenis su * tikslinti vietoje.
4. Konkrečias medžiagas ir spalvas būtina derinti su projekto architektu.


0	2024-07	DERINIMUI SU UŽSAKOVIU	
LAIDA	IŠLEIDIMO DATA	LAIDOS STATUSAS: KEITIMO PRIEŽASTIS (JEI TAIKOMA)	
KVAL. PATV. DOK. NR.	gmp	UAB „PANEVŽIO MIESTPROJEKTAS“	STATINIO PROJEKTO PAVADINIMAS
1859	PV	VYTAUTAS SUKACKAS	Mokslų paskirties pastato, esančio Dvaro g. 129, Šiauliai, projektas
A 1721	PDV	IEVA VILYTĖ	DOKUMENTO PAVADINIMAS
	ARCH	JOLITA RASIMAVIČĖ	FASADAI TARP AŠIŲ 1-18, 18-1, A-V, 3 SPALVINIS VARIANTAS M 1:150
	UŽSAKOVIAS	ŠIAULIŲ Miesto SAVIVALDYBĖS ADMINISTRACIJA	DOKUMENTO ŽYMUO
LT			P/6968 - PP - SA_B-07
		Lapas	Lapų
		1	2

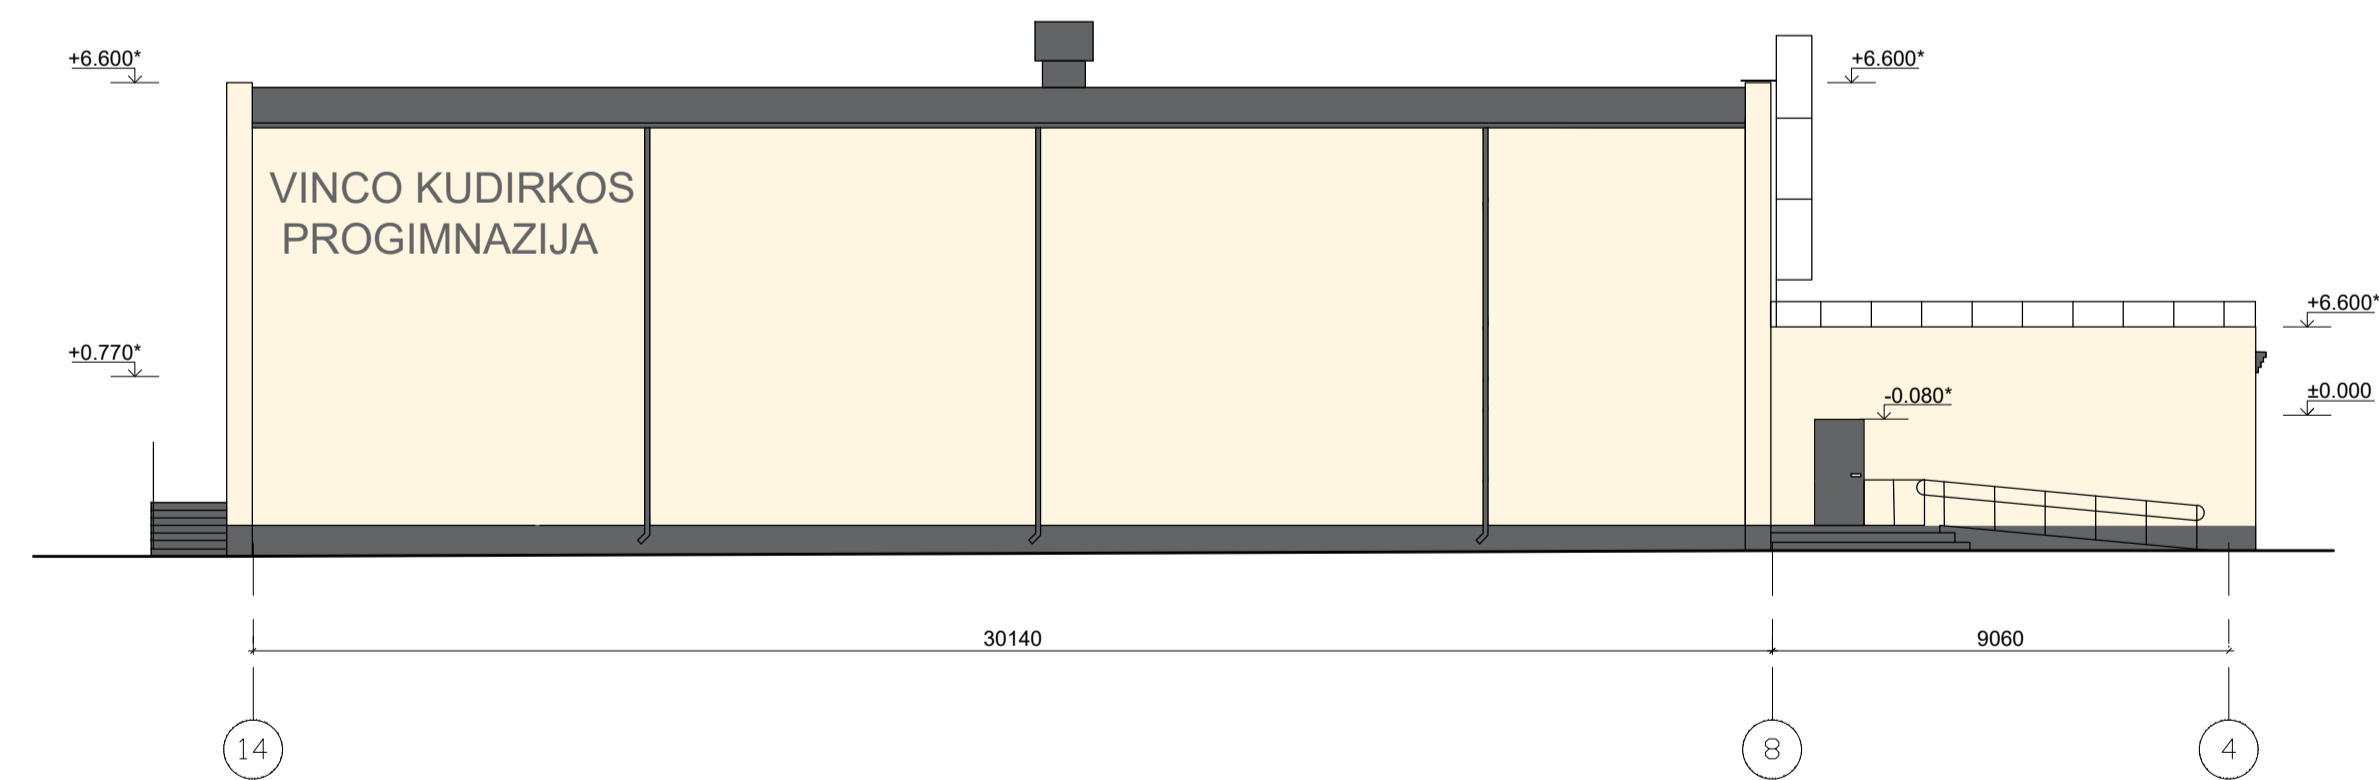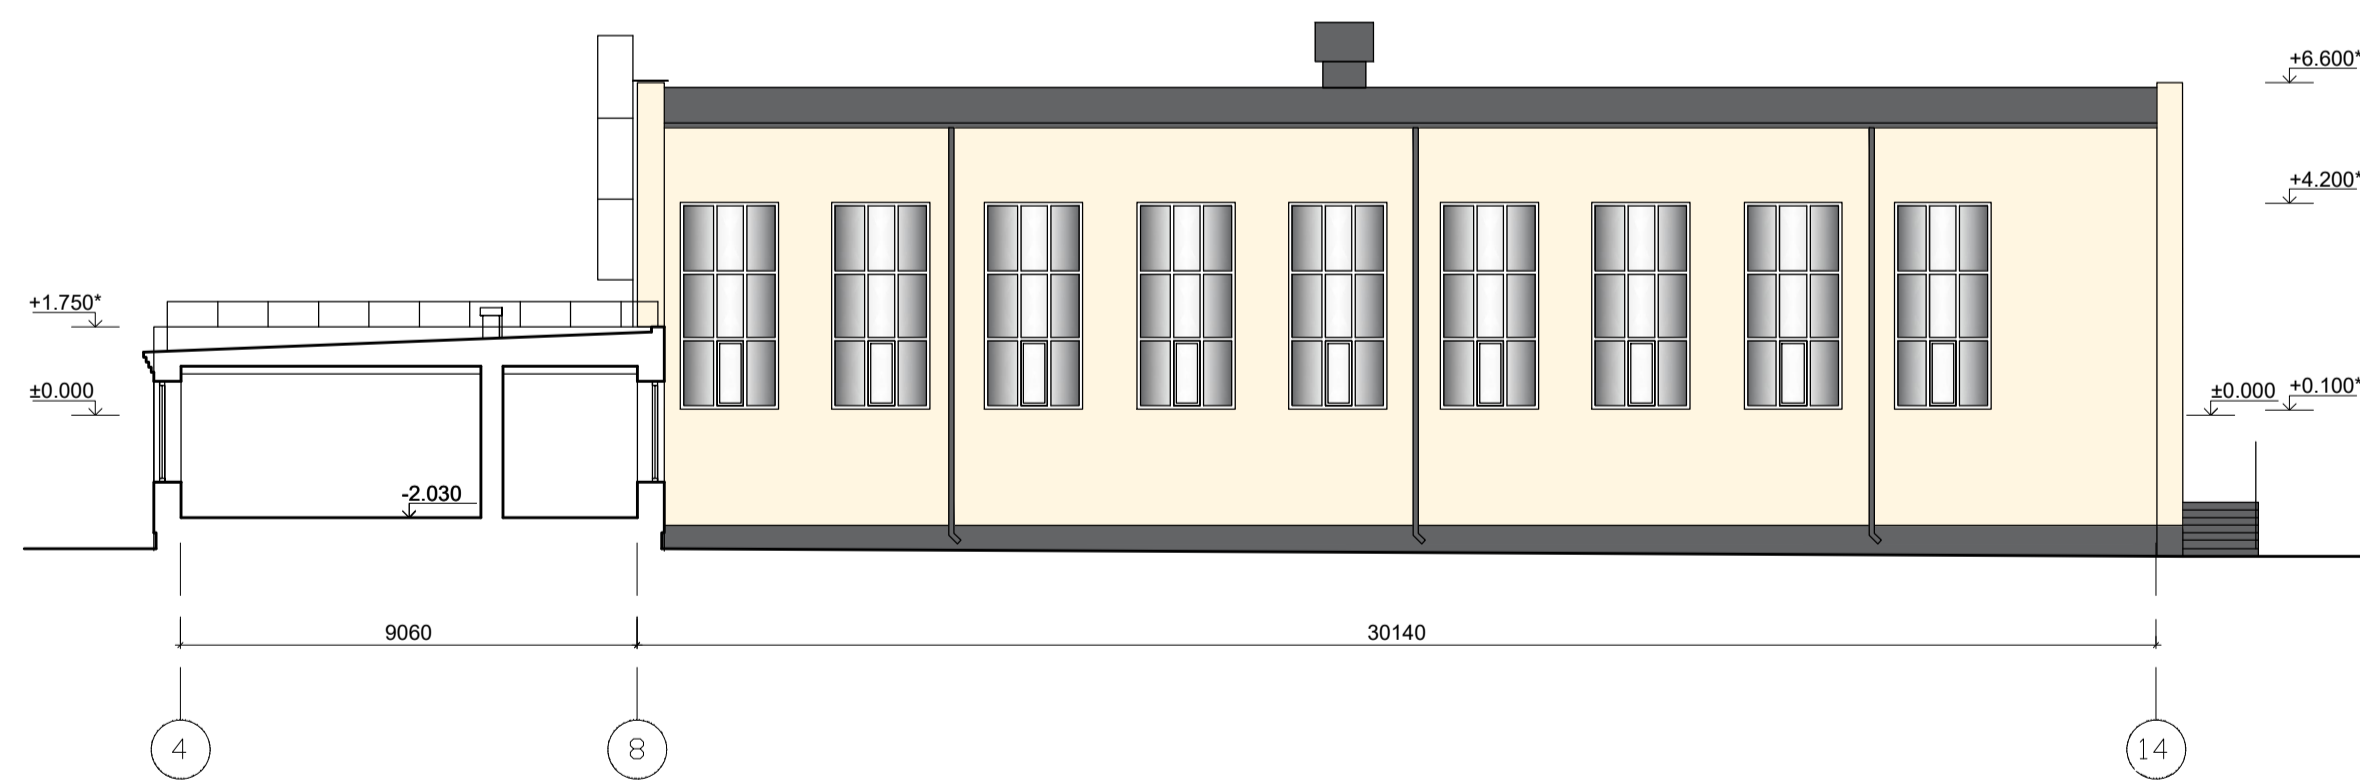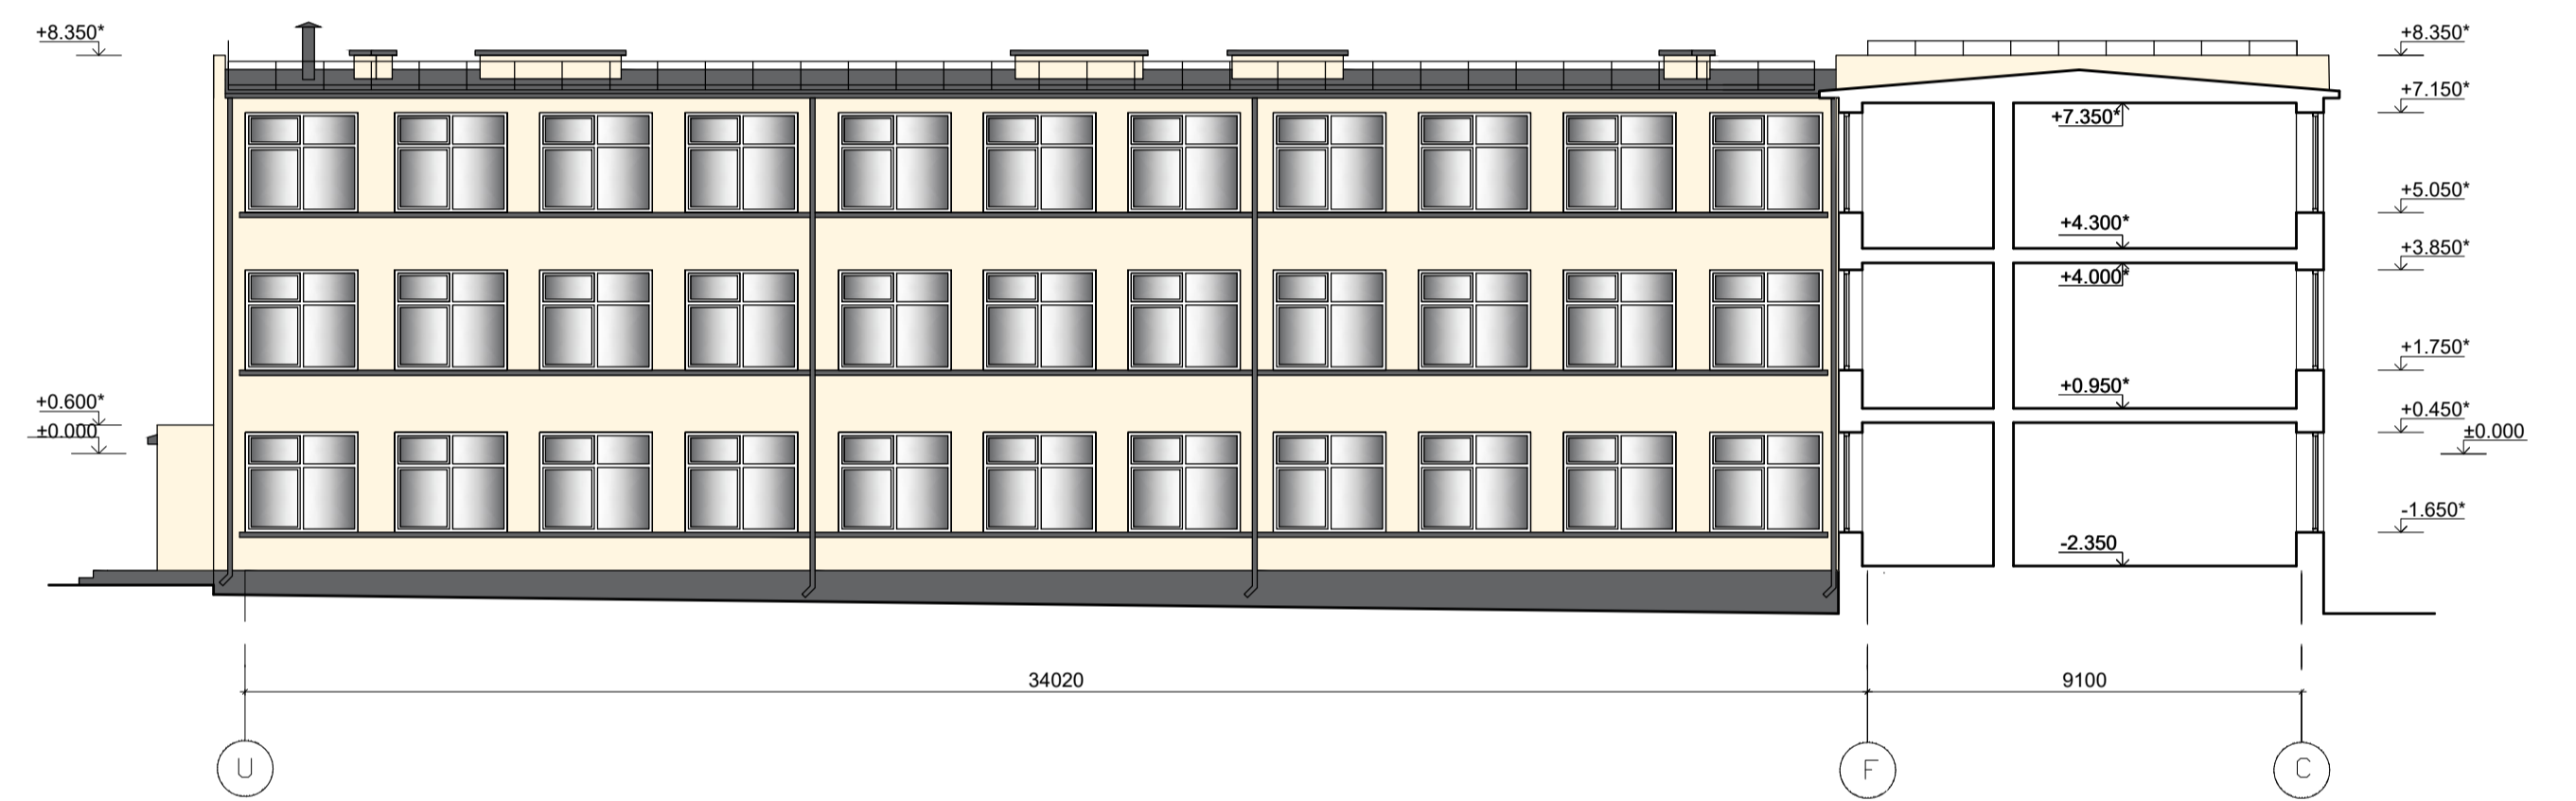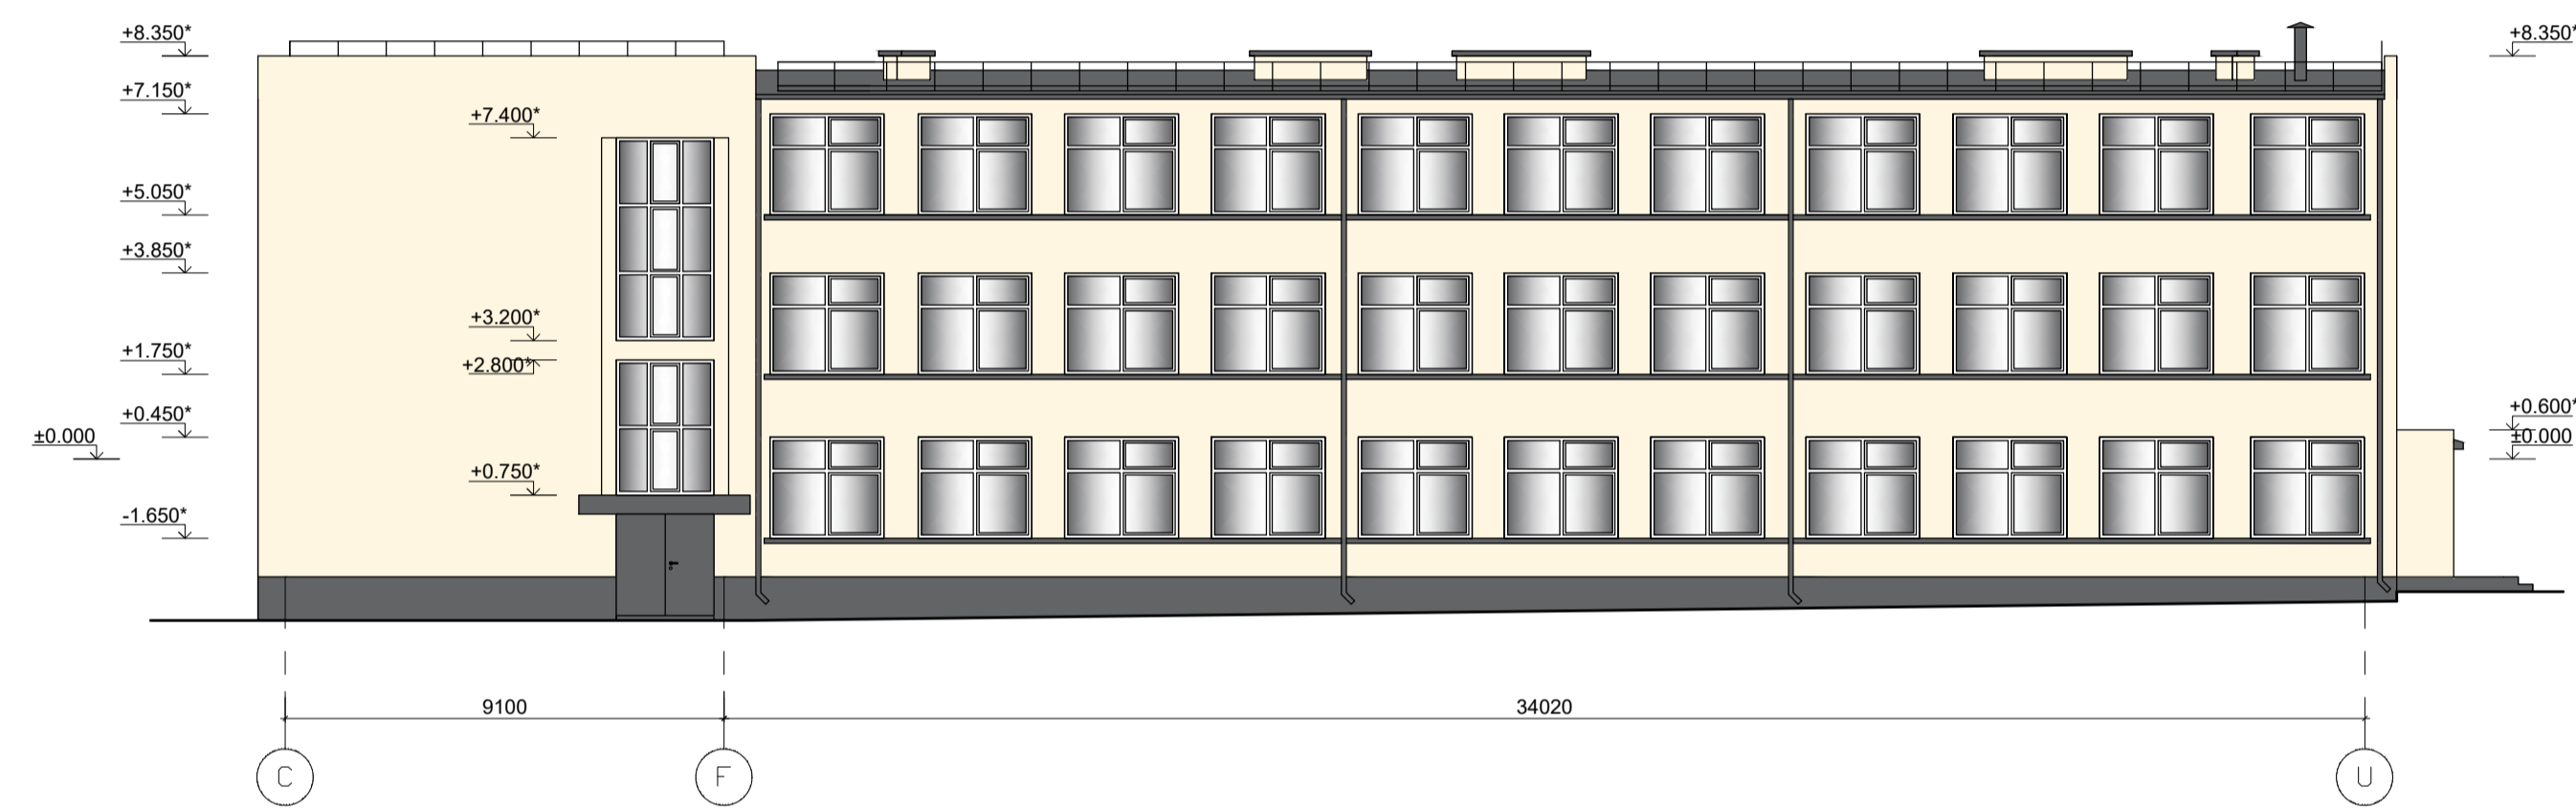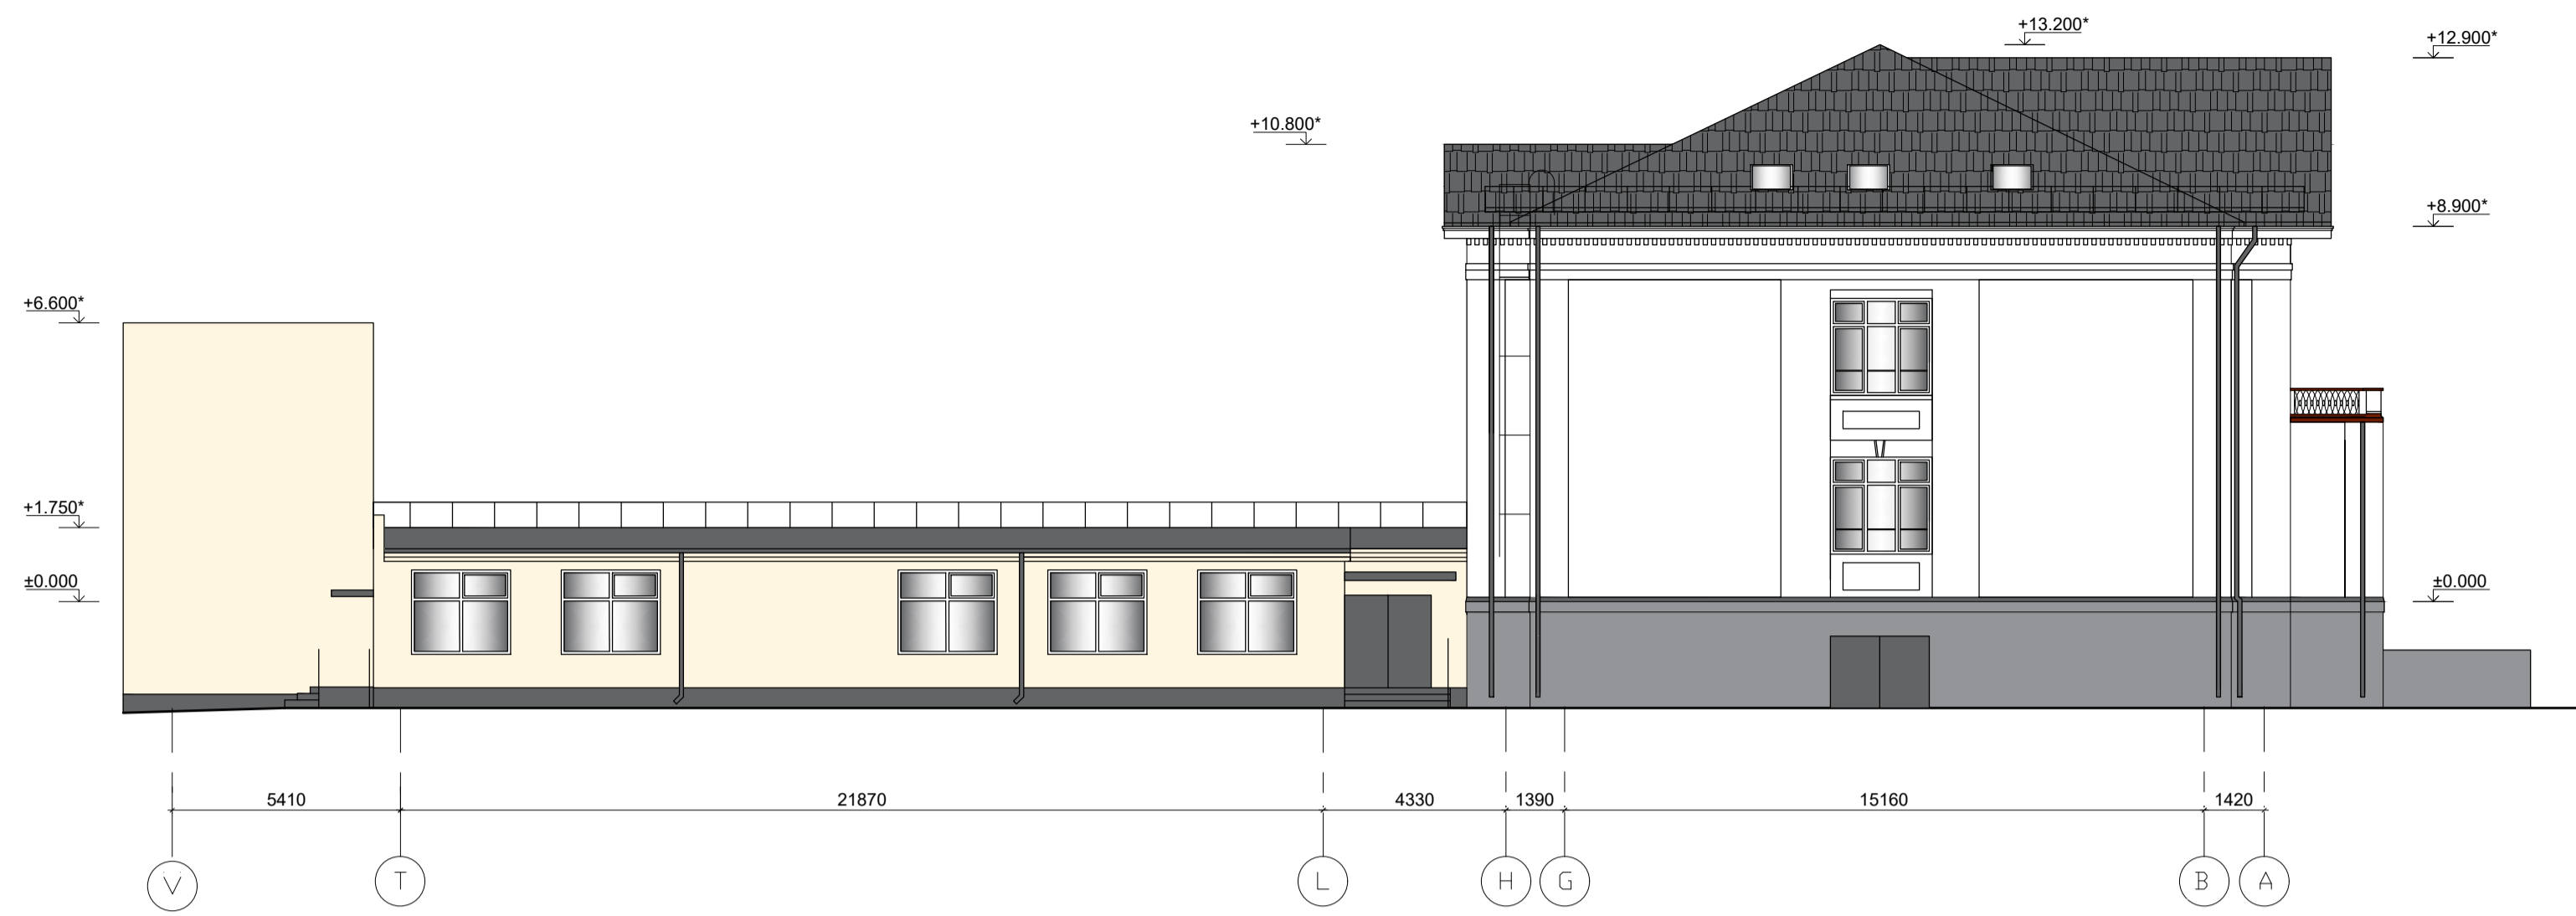

- SUTARTINIAI ŽYMEJIMAI:**
- Dekoratyvinis tinkas šviesiai gelsva spalva
 - Dekoratyvinis tinkas balta spalva
 - Cokolio dekoratyvinis tinkas šviesiai pilka spalva
 - Cokolio dekoratyvinis tinkas pilka spalva

- PASTABOS:**
1. Pastato ±0.000 esamas, būtina tikslinti vietoje.
 2. Matmenys duoti milimetrais, altitudės - metrais.
 3. Matmenis su * tikslinti vietoje.
 4. Konkrečias medžiagas ir spalvas būtina derinti su projekto architektu.

0	2024-07	DERINIMUI SU UŽSAKOVIU	
LAIDA	IŠLEIDIMO DATA	LAIDOS STATUSAS: KEITIMO PRIEŽASTIS (JEI TAIKOMA)	
KVAL. PATV. DOK. NR.	gmp	UAB „PANEVŽIO MIESTPROJEKTAS“	STATYNO PROJEKTO PAVADINIMAS
1859	PV	VYTAUTAS SUKACKAS	Mokslų paskirties pastato, esančio Dvaro g. 129, Šiauliai, Šiaulių V. Kudirkos progimnazijos, kapitalinio remonto projektas
A 1721	PDV	IEVA VILYTE	DOKUMENTO PAVADINIMAS
	ARCH	JOLITA RASIMAVIČE	FASADAI TARP AŠIŲ V-A-C-U, U-C, 4-14, 14-4. 3 SPALVINIS VARIANTAS M 1:150
	UŽSAKOVAS	ŠIAULIŲ Miesto SAVIVALDYBĖS ADMINISTRACIJA	DOKUMENTO ŽYMUO
LT			P/6968 - PP - SA_B-07
		Lapas	Lapy
		2	2

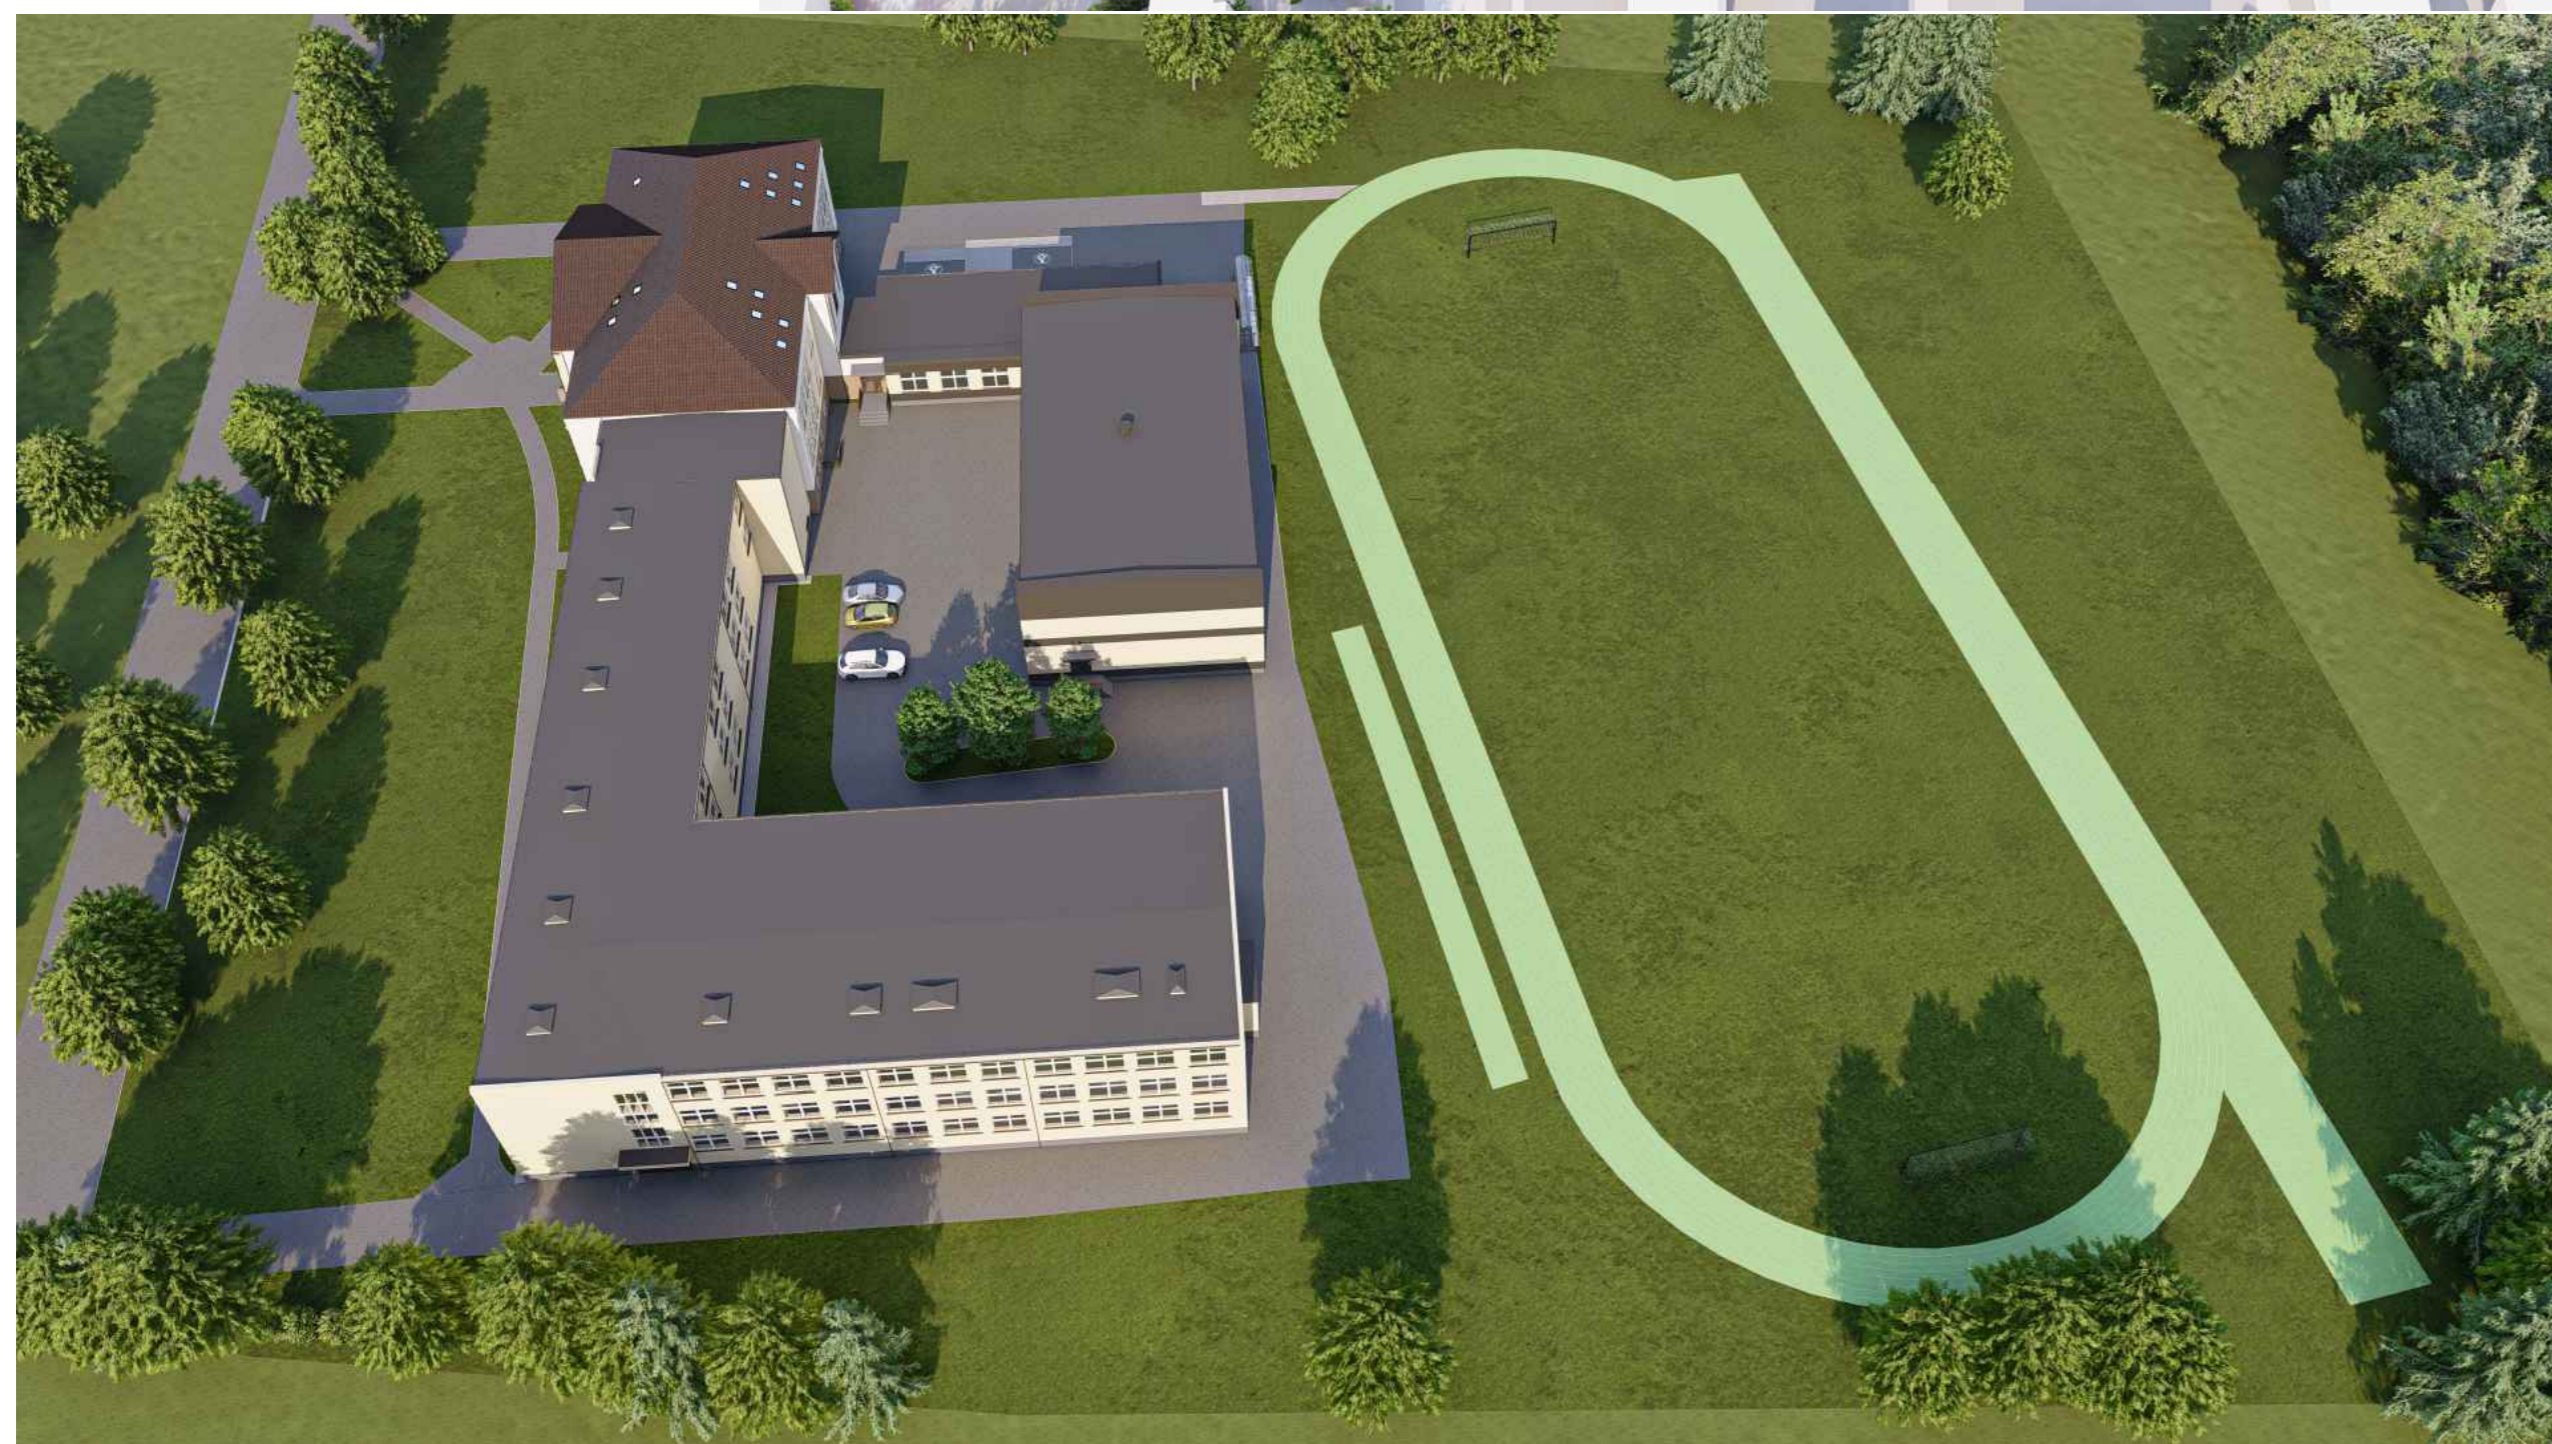

0	2024-07	DERINIMUI SU UŽSAKOVU.	
LAIKA	IŠLEIDIMO DATA	LAIDOS STATUSAS. KEITIMO PRIEŽASTIS (JEI TAIKOMA)	
KVAL. PATV. DOK. NR.	qmp	UAB „PANEVĖŽIO MIESTPROJEKTAS“	STATINIO PROJEKTO PAVADINIMAS
1859	PV	VYTAUTAS SUKACKAS	Mokso paskirties pastato, esančio Dvaro g. 129, Šiauliai, Šiaulių V. Kudirkos progimnazijos, kapitalinio remonto projektas
A 1721	PDV	IEVA VILYTĖ	DOKUMENTO PAVADINIMAS
	ARCH	JOLITA RASIMAVIČĖ	VIZUALIZACIJOS
	UŽSAKOVAS	ŠIAULIŲ MIESTO SAVIVALDYBĖS ADMINISTRACIJA	DOKUMENTO ŽYMUO
LT			P/6968 - PP - SA_B-11
		Lapas	Lapų
		1	6
		Laida	0



0	2024-07	DERINIMUI SU UŽSAKOVU.	
LAI DA	IŠLEIDIMO DATA	LAIDOS STATUSAS. KEITIMO PRIEŽASTIS (JEI TAIKOMA)	
KVAL. PATV. DOK. NR.	qmp	UAB „PANEVĖŽIO MIESTPROJEKTAS“	STATINIO PROJEKTO PAVADINIMAS
1859	PV	VYTAUTAS SUKACKAS	Mokso paskirties pastato, esančio Dvaro g. 129, Šiauliai, Šiaulių V. Kudirkos progimnazijos, kapitalinio remonto projektas
A 1721	PDV	IEVA VILYTĖ	DOKUMENTO PAVADINIMAS
	ARCH	JOLITA RASIMAVIČĖ	VIZUALIZACIJOS
LT	UŽSAKOVAS	ŠIAULIŲ MIESTO SAVIVALDYBĖS ADMINISTRACIJA	DOKUMENTO ŽYMUO
			P/6968 - PP - SA_B-11
			Lapas
			Lapų
			2
			6



0	2024-07	DERINIMUI SU UŽSAKOVU.			
LAIDA	IŠLEIDIMO DATA	LAIDOS STATUSAS. KEITIMO PRIEŽASTIS (JEI TAIKOMA)			
KVAL. PATV. DOK. NR.	 UAB „PANEVĖŽIO MIESTPROJEKTAS“		STATINIO PROJEKTO PAVADINIMAS		
1859	PV	VYTAUTAS SUKACKAS	Mokso paskirties pastato, esančio Dvaro g. 129, Šiauliai, Šiaulių V. Kudirkos progimnazijos, kapitalinio remonto projektas		
A 1721	PDV	IEVA VILYTĖ	DOKUMENTO PAVADINIMAS		
	ARCH	JOLITA RASIMAVIČĖ	VIZUALIZACIJOS		
			Laida		
			0		
LT	UŽSAKOVAS	DOKUMENTO ŽYMUO		Lapas	Lapų
	ŠIAULIŲ MIESTO SAVIVALDYBĖS ADMINISTRACIJA	P/6968 - PP - SA_B-11		3	6



0	2024-07	DERINIMUI SU UŽSAKOVU.	
LAI DA	IŠLEIDIMO DATA	LAIDOS STATUSAS. KEITIMO PRIEŽASTIS (JEI TAIKOMA)	
KVAL. PATV. DOK. NR.	qmp	UAB „PANEVĖŽIO MIESTPROJEKTAS“	STATINIO PROJEKTO PAVADINIMAS
1859	PV	VYTAUTAS SUKACKAS	Mokso paskirties pastato, esančio Dvaro g. 129, Šiauliai, Šiaulių V. Kudirkos progimnazijos, kapitalinio remonto projektas
A 1721	PDV	IEVA VILYTĖ	DOKUMENTO PAVADINIMAS
	ARCH	JOLITA RASIMAVIČĖ	VIZUALIZACIJOS
			Laida
			0
LT	UŽSAKOVAS	ŠIAULIŲ MIESTO SAVIVALDYBĖS ADMINISTRACIJA	DOKUMENTO ŽYMUO
			P/6968 - PP - SA_B-11
			Lapas
			4
			Lapų
			6



0	2024-07	DERINIMUI SU UŽSAKOVU.	
LAI DA	IŠLEIDIMO DATA	LAIDOS STATUSAS. KEITIMO PRIEŽASTIS (JEI TAIKOMA)	
KVAL. PATV. DOK. NR.	qmp	UAB „PANEVĖŽIO MIESTPROJEKTAS“	STATINIO PROJEKTO PAVADINIMAS
1859	PV	VYTAUTAS SUKACKAS	Mokso paskirties pastato, esančio Dvaro g. 129, Šiauliai, Šiaulių V. Kudirkos progimnazijos, kapitalinio remonto projektas
A 1721	PDV	IEVA VILYTĖ	DOKUMENTO PAVADINIMAS
	ARCH	JOLITA RASIMAVIČĖ	VIZUALIZACIJOS
LT	UŽSAKOVAS	ŠIAULIŲ MIESTO SAVIVALDYBĖS ADMINISTRACIJA	DOKUMENTO ŽYMUO
			P/6968 - PP - SA_B-11
			Lapas
			Lapų
			5
			6



0	2024-07	DERINIMUI SU UŽSAKOVU.			
LAIDA	IŠLEIDIMO DATA	LAIDOS STATUSAS. KEITIMO PRIEŽASTIS (JEI TAIKOMA)			
KVAL. PATV. DOK. NR.			STATINIO PROJEKTO PAVADINIMAS		
1859	PV	VYTAUTAS SUKACKAS	Mokslo paskirties pastato, esančio Dvaro g. 129, Šiauliai, Šiaulių V. Kudirkos progimnazijos, kapitalinio remonto projektas		
A 1721	PDV	IEVA VILYTĖ	DOKUMENTO PAVADINIMAS		Laida
	ARCH	JOLITA RASIMAVIČĖ	VIZUALIZACIJOS		0
LT	UŽSAKOVAS	ŠIAULIŲ MIESTO SAVIVALDYBĖS ADMINISTRACIJA	DOKUMENTO ŽYMUO		Lapas Lapų
			P/6968 - PP - SA_B-11		6 6