

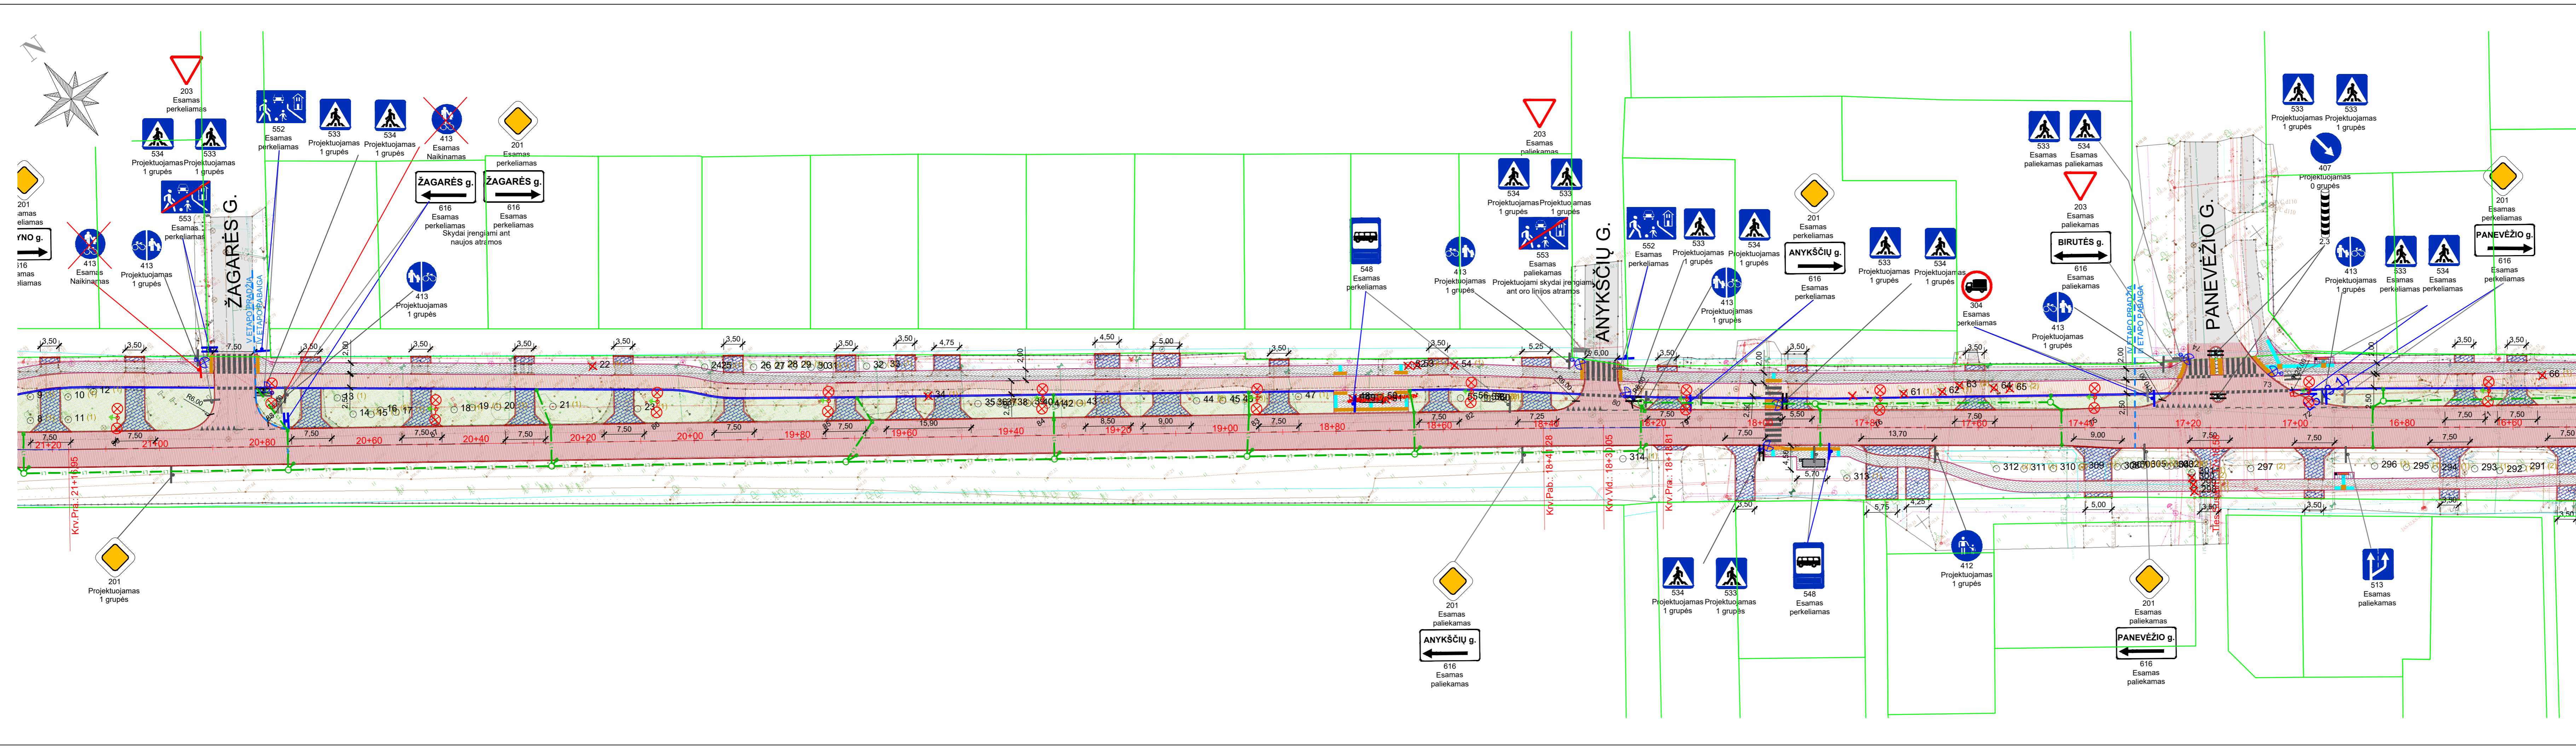


- Sutartiniai žymėjimai
- Sklypo ribos;
 - Kitų projektų ribos;
 - Esamas bortas;
 - Projektuojamas gatvės bortas;
 - Projektuojamas nužemintas gatvės bortas;
 - Vandens latakas;
 - Projektuojamas vejos bortas;
 - Pėsčiųjų saugumo tvorelė;
 - Projektuojama asfalto danga;
 - Projektuojama trinkelų danga takuose;
 - Projektuojama trinkelų danga nuovažuose;
 - Projektuojama dviračių takų asfalto danga;
 - Asfalto dangos suvedimas;
 - Projektuojama žvyro danga (suvedimas);
 - Projektuojamas silpnaregių įspėjimo paviršius;
 - Projektuojamas silpnaregių vedimo paviršius;
 - Veja apželdinti plotai;
 - Numatomi įrengti suoliukas ir šiukšladiėžė;
 - Kertami medžiai;
 - Persodinami medžiai;
 - Kertamas smulkus miškas;



- Proj. Gatvės apšvietimas su vienguba gembe;
- Proj. Gatvės apšvietimas su vienguba gembe ir kryptiniu apšvietimu pėsčiųjų perėjoms
- Proj. Gatvės apšvietimas su dviguba gembe
- Proj. Kryptinis apšvietimas pėsčiųjų perėjoms
- Projektuojama stacionari lauko video kamera

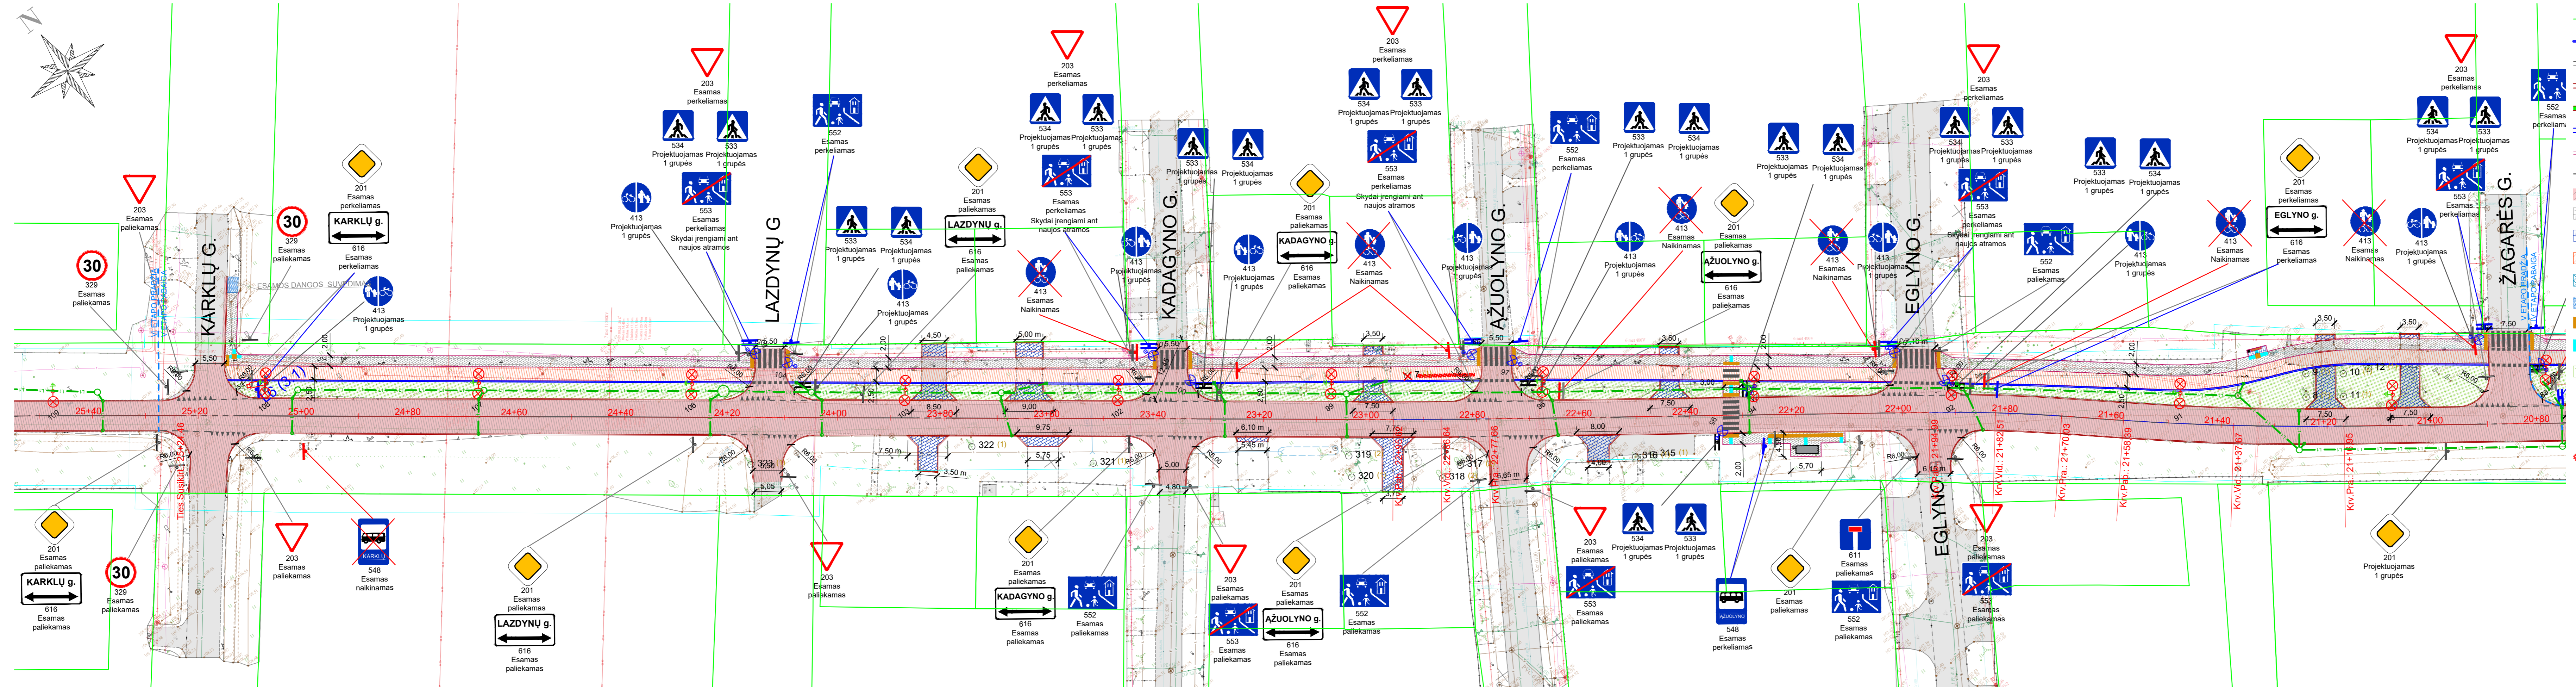

- Sutartiniai žymėjimai
- Sklypo ribos;
 - Kitų projektų ribos;
 - Esamas bortas;
 - Projektuojamas gatvės bortas;
 - Projektuojamas nužemintas gatvės bortas;
 - Vandens latakas;
 - Projektuojamas vejos bortas;
 - Pėsčiųjų saugumo tvorelė;
 - Projektuojama asfalto danga;
 - Projektuojama trinkelų danga takuose;
 - Projektuojama trinkelų danga nuovažuose;
 - Projektuojama dviračių takų asfalto danga;
 - Asfalto dangos suvedimas;
 - Projektuojama žvyro danga (suvedimas);
 - Projektuojamas silpnaregių įspėjimo paviršius;
 - Projektuojamas silpnaregių vedimo paviršius;
 - Veja apželdinti plotai;
 - Numatomi įrengti suoliukas ir šiukšlinadėžė;
 - X Kertami medžiai;
 - X Persodinami medžiai;
 - X Kertamas smulkus miškas;
- X Proj. Gatvės apšvietimas su vienguba gembe;
 - X Proj. Gatvės apšvietimas su vienguba gembe ir kryptiniu apšvietimu pėsčiųjų perėjoms
 - X Proj. Gatvės apšvietimas su dviguba gembe
 - X Proj. Kryptinis apšvietimas pėsčiųjų perėjoms
 - X Projektuojama stacionari lauko video kamera

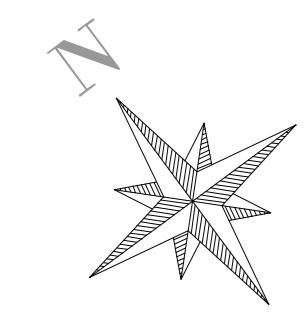

- Sutartiniai žymėjimai
- Sklypo ribos;
 - Kitų projektų ribos;
 - Esamas bortas;
 - Projektuojamas gatvės bortas;
 - Projektuojamas nužemintas gatvės bortas;
 - Vandens latakas;
 - Projektuojamas vejos bortas;
 - Pėsčiųjų saugomo tvorelė;
 - Projektuojama asfalto danga;
 - Projektuojama trinkelų danga takuose;
 - Projektuojama trinkelų danga nuovažuose;
 - Projektuojama dviračių takų asfalto danga;
 - Asfalto dangos suvedimas;
 - Projektuojama žvyro danga (suvedimas);
 - Projektuojamas silpnaregių įspėjimo paviršius;
 - Projektuojamas silpnaregių vedimo paviršius;
 - Veja apželdinti plotai;
 - Numatomi įrengti suoliukas ir šiukšladiėžė;
 - Kertami medžiai;
 - Persodinami medžiai;
 - Kertamas smulkus miškas;
- Proj. Gatvės apšvietimas su vienguba gembe;
 - Proj. Gatvės apšvietimas su vienguba gembe ir kryptiniu apšvietimu pėsčiųjų perėjoms
 - Proj. Gatvės apšvietimas su dviguba gembe
 - Proj. Kryptinis apšvietimas pėsčiųjų perėjoms
 - Projektuojama stacionari lauko video kamera

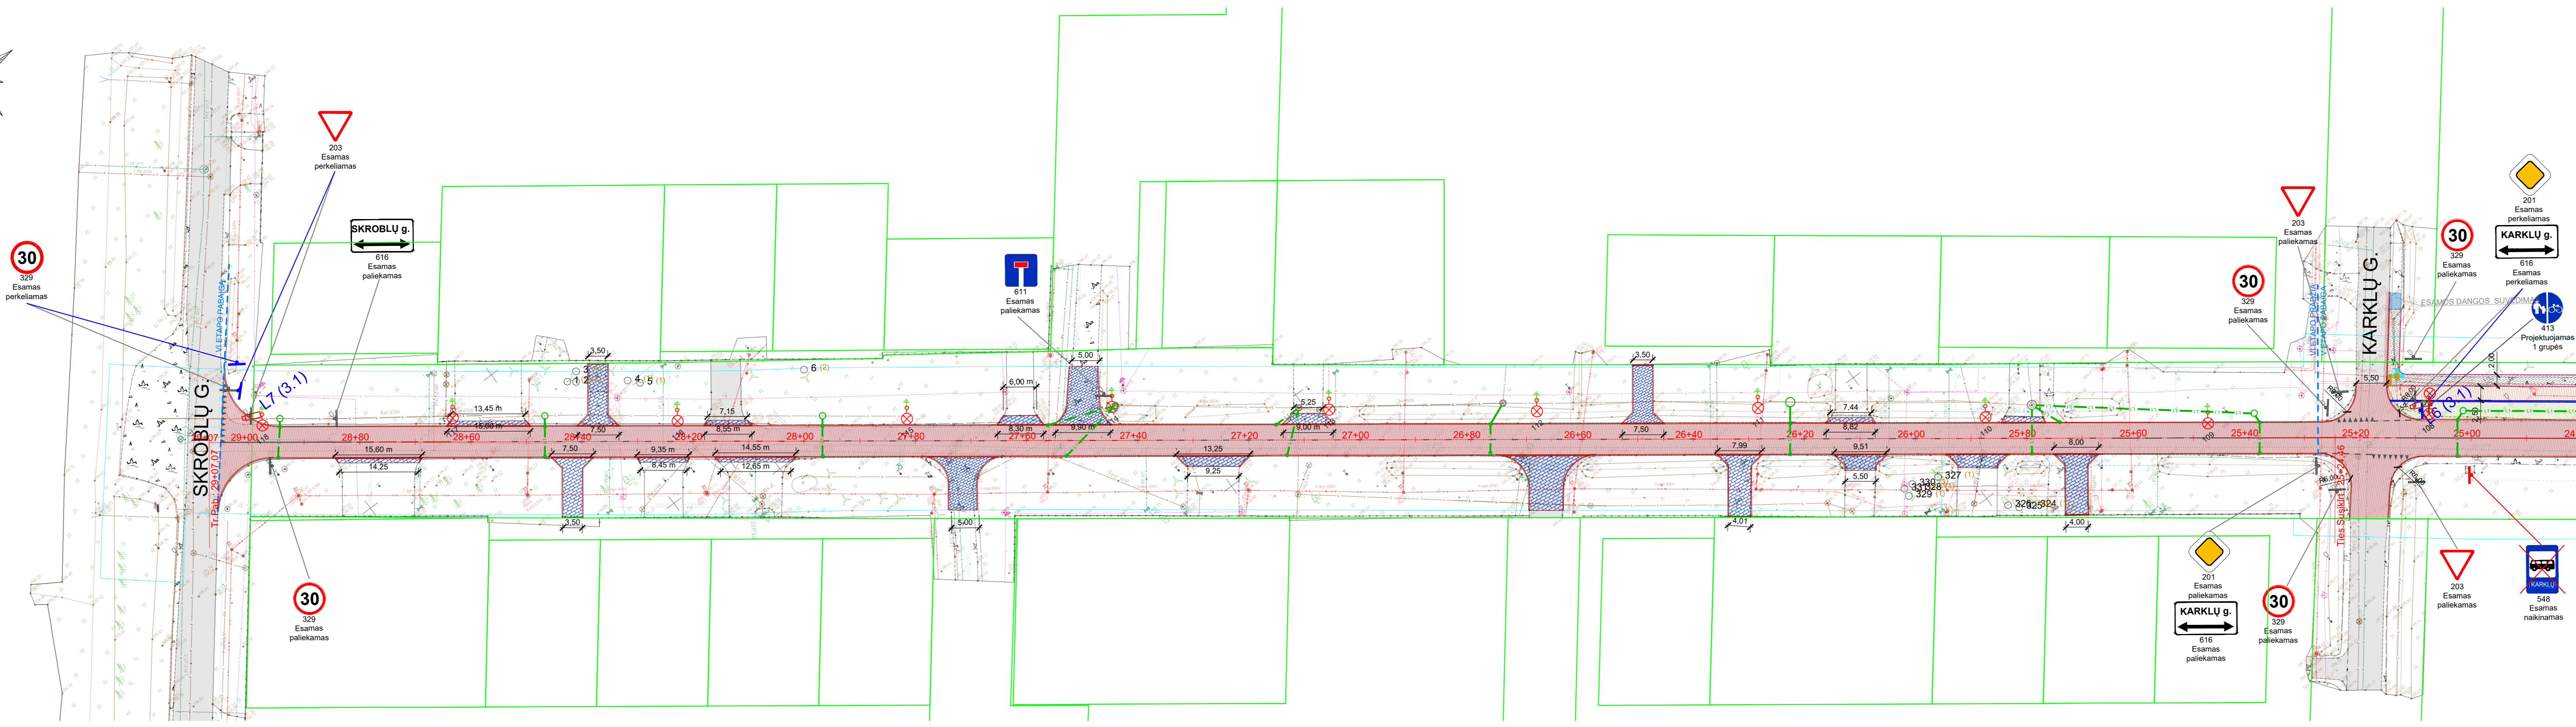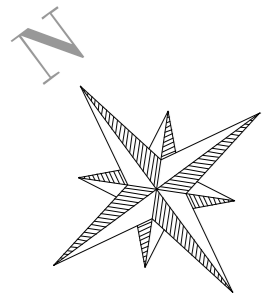

6. Užstatymo tipas nenustatoma.

7. Priklausomųjų želdynų ir želdinių dalys žemės sklype (procentais) nenustatoma.

8. Statinių išdėstymas žemės sklype gretimų sklypų atžvilgiu nenustatoma.

9. Rekomendacija nepriklausomam ekspertiniam architektūros vertinimui Nėra

10. Architektūros konkursų rengimas reikšmingiems urbanistikos objektams Nėra

11. Visuomenės informavimas apie visuomenei svarbių statinių ir statinių, kuriems Teritorijų planavimo įstatymo nustatytais atvejais nerengiamas detalusis planas, projektavimo pradžią visuomenės informavimo procedūras atlikti vadovaujantis STR 1.04.04:2017 „Statinio projektavimas. Projekto ekspertizė“ VIII skyriaus 60 p. reikalavimais.

12. Kiti reikalavimai vadovautis Transporto organizavimo Šiaulių mieste specialiuoju planu (TPDR reg. Nr. T00077169); vadovautis statybos techninio reglamento STR 2.07.01:2003 „Vandentiekis ir nuotekų šalintuvas. Pastato inžinerinės sistemos. Lauko inžineriniai tinklai“ įstatymu. Paviršinių nuotekų tvarkymo infrastruktūros plėtos specialiuoju planu (TPDR reg. Nr. T00082754).

Duomenys apie statinį:

Statybos rūšis Statinio rekonstravimas

Atnaujinamas (modernizuojamas) Ne

Paskirtis Nuotekų šalinimo tinklų Būsima paskirtis Nėra

Kategorija Ypatingasis Būsima kategorija Nėra

Žemės sklypo (-ų) kad. Nr. 2901/7001:70

Unikalus Nr. 4400-5057-1916

Adresas (-ai)(*jei suteiktas*) Šiaulių miesto sav., Šiaulių m. sav. teritorija

Saugoma teritorija Ne

Kultūros paveldo objekto teritorija Ne

Kultūros paveldo vietovė Ne

Kultūros paveldo statinys Ne

Kultūros paveldo objekto apsaugos zona Ne

Kultūros paveldo vietovės apsaugos zona Ne

Kitų statinių apsaugos zona (-os) Ne

Kitos teritorijos, kuriose taikomi teisės aktuose nustatyti norminiai atstumai iki kitų statinių ir (ar) objektų arba kitokie teisės aktuose nustatyti statinių statybos ribojimai dėl kitų (esamų) statinių Ne

STATINIUI NUSTATYTI SPECIALIEJI ARCHITEKTŪROS REIKALAVIMAI

1. **Žemės sklypo tvarkymas** (apželdinimo, aptvėrimo, reljefo formavimo principai, žaidimų ir kitos aikštelės, automobilių stovėjimo vietos ir kita) sklypas tvarkomas ir sklypo sutvarkymo sprendiniai rengiami vadovaujantis aktualiais teritorijų planavimo dokumentais: Šiaulių miesto bendrasis planas (TPDR reg. Nr. T00039005); Transporto organizavimo Šiaulių mieste specialusis planas (TPDR reg. Nr. T00077169); Dviračių transporto Šiaulių mieste vystymo schema (TPDR reg. Nr. T00040209); Antrinių žaliavų ir mišriųjų atliekų kontenerių aikštelių Šiauliuose specialusis planas (TPDR reg. Nr. T00039093). Vadovautis Statybos techninio reglamento STR 2.06.04:2014 „Gatvės ir vietinės reikšmės keliai. Bendrieji reikalavimai“ reikalavimais. Nepažeisti trečiųjų asmenų interesų.

2. Statinių statybos linijos nustatymas gatvių (kelių) raudonųjų linijų atžvilgiu nenustatoma.

3. Leistinas statinių (pastatų) aukštis metrais nuo žemės paviršiaus, statinių aukščio absoliutinė altitudė, aukštų skaičius nenustatoma.

4. Leistinas žemės sklypo užstatymo tankis nenustatoma.

5. Leistinas žemės sklypo užstatymo intensyvumas ar užstatymo tūrio rodiklis (pramonės ir sandėliavimo objektų ir (ar) inžinerinės infrastruktūros teritorijose) nenustatoma.

6. Užstatymo tipas nenustatoma.

7. Priklausomųjų želdynų ir želdinių dalys žemės sklype (procentais) nenustatoma.

8. Statinių išdėstymas žemės sklype gretimų sklypų atžvilgiu nenustatoma.

9. Rekomendacija nepriklausomam ekspertiniam architektūros vertinimui Nėra

10. Architektūros konkursų rengimas reikšmingiems urbanistikos objektams Nėra

11. Visuomenės informavimas apie visuomenei svarbių statinių ir statinių, kuriems Teritorijų planavimo įstatymo nustatytais atvejais nerengiamas detalusis planas, projektavimo pradžią visuomenės informavimo procedūras atlikti vadovaujantis STR 1.04.04:2017 „Statinio projektavimas. Projekto ekspertizė“ VIII skyriaus 60 p. reikalavimais.

12. Kiti reikalavimai vadovautis Transporto organizavimo Šiaulių mieste specialiuoju planu (TPDR reg. Nr. T00077169); vadovautis statybos techninio reglamento STR 2.07.01:2003 „Vandentiekis ir nuotekų šalintuvas. Pastato inžinerinės sistemos. Lauko inžineriniai tinklai“ įstatymu. Paviršinių nuotekų tvarkymo infrastruktūros plėtos specialiuoju planu (TPDR reg. Nr. T00082754).

Duomenys apie statinį:

Statybos rūšis Statinio kapitalinis remontas

Atnaujinamas (modernizuojamas) Ne

Paskirtis Kelių (gatvių) Būsima paskirtis Nėra

Kategorija Ypatingasis Būsima kategorija Nėra

Žemės sklypo (-ų) kad. Nr. Nėra, Nėra, 2901/0007:575, 2901/0007:578, 2901/0003:869, 2901/7001:70, 2901/7001:26, 2901/0006:512

Unikalus Nr. 4400-1300-5051

Adresas (-ai)(*jei suteiktas*) Šiauliai, Birutės g., Šiaulių miesto sav., Šiaulių m. sav. teritorija

Saugoma teritorija Ne

Kultūros paveldo objekto teritorija Ne

Kultūros paveldo vietovė Ne

Kultūros paveldo statinys Ne

Kultūros paveldo objekto apsaugos zona Ne

Kultūros paveldo vietovės apsaugos zona Ne

Kitų statinių apsaugos zona (-os) Ne

Kitos teritorijos, kuriose taikomi teisės aktuose nustatyti norminiai atstumai iki kitų statinių ir (ar) objektų arba kitokie teisės aktuose nustatyti statinių statybos ribojimai dėl kitų (esamų) statinių Ne

STATINIUI NUSTATYTI SPECIALIEJI ARCHITEKTŪROS REIKALAVIMAI

1. **Žemės sklypo tvarkymas** (apželdinimo, aptvėrimo, reljefo formavimo principai, žaidimų ir kitos aikštelės, automobilių stovėjimo vietos ir kita) sklypas tvarkomas ir sklypo sutvarkymo sprendiniai rengiami vadovaujantis aktualiais teritorijų planavimo dokumentais: Šiaulių miesto bendrasis planas (TPDR reg. Nr. T00039005); Transporto organizavimo Šiaulių mieste specialusis planas (TPDR reg. Nr. T00077169); Dviračių transporto Šiaulių mieste vystymo schema (TPDR reg. Nr. T00040209); Antrinių žaliavų ir mišriųjų atliekų kontenerių aikštelių Šiauliuose specialusis planas (TPDR reg. Nr. T00039093). Vadovautis Statybos techninio reglamento STR 2.06.04:2014 „Gatvės ir vietinės reikšmės keliai. Bendrieji reikalavimai“ reikalavimais. Nepažeisti trečiųjų asmenų interesų.

2. Statinių statybos linijos nustatymas gatvių (kelių) raudonųjų linijų atžvilgiu nenustatoma.

3. Leistinas statinių (pastatų) aukštis metrais nuo žemės paviršiaus, statinių aukščio absoliutinė altitudė, aukštų skaičius nenustatoma.

4. Leistinas žemės sklypo užstatymo tankis nenustatoma.

5. Leistinas žemės sklypo užstatymo intensyvumas ar užstatymo tūrio rodiklis (pramonės ir sandėliavimo objektų ir (ar) inžinerinės infrastruktūros teritorijose) nenustatoma.

6. Užstatymo tipas nenustatoma.

7. Priklausomųjų želdynų ir želdinių dalys žemės sklype (procentais) vadovautis Statybos techninio reglamento STR 2.06.04:2014 „Gatvės ir vietinės reikšmės keliai. Bendrieji reikalavimai“ reikalavimais. Projektinius sprendinius numatyti atsižvelgiant į esamų želdinių išsaugojimą, esant poreikiui, jaunų medelių persodinimą, projektuojamų takų trasos atitraukimą nuo esamų geros būklės medžių. Esant neišvengiamam poreikiui šalinti želdinius, projekto sprendiniuose turi būti pateiktas kertamų medžių ar kitų želdinių žiniaraštis, kuriame turi būti nurodoma medžio/želdinio rūšis, tikslus diametras (1,3 m aukštyje), kirtimo priežastis, pagal teisės aktus paskaičiuota želdinių atkuriamoji vertė, bei numatytas kertamo želdinio atsodinimas kitose tinkamose projekto darbų vykdymo vietose. Atlikti numatomų želdynų ir želdinių būklės ekspertizę, jeigu numatoma kirsti ar kitaip pašalinti iš augimo vietos gatvių želdinius ilgesniame kaip 100 m gatvės ruože, kai numatomame pertvarkyti gatvės ruože auga 10 ir daugiau saugotinių želdinių.

8. Statinių išdėstymas žemės sklype gretimų sklypų atžvilgiu pagal Transporto organizavimo Šiaulių mieste specialųjį planą (TPDR reg. Nr. T00077169).

9. Rekomendacija nepriklausomam ekspertiniam architektūros vertinimui Nėra

10. Architektūros konkursų rengimas reikšmingiems urbanistikos objektams Nėra

11. Visuomenės informavimas apie visuomenei svarbių statinių ir statinių, kuriems Teritorijų planavimo įstatymo nustatytais atvejais nerengiamas detalusis planas, projektavimo pradžią privaloma.

12. Kiti reikalavimai įvažiavimai/išvažiavimai turi užtikrinti patekimą į visus Nekilnojamojo turto registre registruotus žemės sklypus, į kuriuos patekimo galimybė numatyta iš projektuojamos gatvės. Įvažiavimų/išvažiavimų dangos konstrukcija turi tenkinti Automobilių kelių standartizuotų dangų konstrukcijų projektavimo taisyklių KPT SDK 19 reikalavimus. Į neužstatytus žemės sklypus projektuoti perspektyvines nuovažas. Įvažiavimų/išvažiavimų vietas numatyti vadovaujantis galiojančiais teritorijų planavimo dokumentais. Jei teritorijų planavimo dokumentai nebuvo rengiami, įvažiavimų/išvažiavimų vietas derinti prie esamų įvažiavimų/išvažiavimų. Jei į žemės sklypą yra daugiau nei vienas faktinis įvažiavimas/išvažiavimas ir žemės sklypas nuosavybės teise priklauso ne vienam asmeniui, suderinus su Statytoju (Užsakovu) projektuoti faktinį įvažiavimų/išvažiavimų skaičių.

13. Pagal Lietuvos Respublikos statybos įstatymo 24 straipsnio nuostatas specialieji architektūros reikalavimai galioja 5 metus nuo jų išdavimo dienos, jeigu negautas statybą leidžiantis dokumentas. Gavus statybą leidžiantį dokumentą, specialieji architektūros reikalavimai galioja iki statybos procedūrų užbaigimo dienos.

14. Jeigu konkretūs specialieji architektūros reikalavimai nenustatomi, tai įrašoma atitinkamuose 2 priede nurodytos formos punktuose.

15. 3–9 punktuose išvardinti reikalavimai nustatomi, kai Teritorijų planavimo įstatymo 20 straipsnio nustatytais atvejais neparengti detalieji planai.

Specialiuosius architektūros reikalavimus išdavė



(išdavusio asmens pareigos)


(parašas, data)

(vardas, pavardė)


DETALŪS METADUOMENYS

Dokumento sudarytojas (-ai)	Šiaulių miesto savivaldybės administracija 188771865, Šiaulių m. sav. Šiaulių m. Vasario 16-osios g. 62
Dokumento pavadinimas (antraštė)	Specialieji reikalavimai
Dokumento registracijos data ir numeris	2024-10-16 Nr. SRD-61-241016-00078
Dokumento gavimo data ir dokumento gavimo registracijos numeris	–
Dokumento specifikacijos identifikavimo žymuo	ADOC-V1.0
Parašo paskirtis	Pasirašymas
Parašą sukūrusio asmens vardas, pavardė ir pareigos	KAROLINA LUKŠIENĖ, Vyriausioji specialistė KAROLINA LUKŠIENĖ, Šiaulių miesto savivaldybės administracija
Sertifikatas išduotas	KAROLINA LUKŠIENĖ, Šiaulių miesto savivaldybės administracija LT
Parašo sukūrimo data ir laikas	2024-10-16 15:32:16 +03:00
Parašo formatas	XAdES-T
Laiko žymoje nurodytas laikas	2024-10-16 15:32:21 +03:00
Informacija apie sertifikavimo paslaugų teikėją	ADIC CA ECC, Asmens dokumentu israsymo centras prie LR VRM LT
Sertifikato galiojimo laikas	2024-07-22 09:15:20 – 2028-07-21 09:15:20
Parašo paskirtis	Registravimas
Parašą sukūrusio asmens vardas, pavardė ir pareigos	KAROLINA LUKŠIENĖ, Vyriausioji specialistė KAROLINA LUKŠIENĖ, Šiaulių miesto savivaldybės administracija
Sertifikatas išduotas	KAROLINA LUKŠIENĖ, Šiaulių miesto savivaldybės administracija LT
Parašo sukūrimo data ir laikas	2024-10-16 15:32:45 +03:00
Parašo formatas	XAdES-T
Laiko žymoje nurodytas laikas	2024-10-16 15:32:46 +03:00
Informacija apie sertifikavimo paslaugų teikėją	ADIC CA ECC, Asmens dokumentu israsymo centras prie LR VRM LT
Sertifikato galiojimo laikas	2024-07-22 09:15:20 – 2028-07-21 09:15:20
Informacija apie būdus, naudotus metaduomenų vientisumui užtikrinti	–
Pagrindinio dokumento priedų skaičius	–
Pagrindinio dokumento priedamų dokumentų skaičius	1
Priedamo dokumento sudarytojas (-ai)	Šiaulių miesto savivaldybės administracija 188771865, Šiaulių m. sav. Šiaulių m. Vasario 16-osios g. 62
Priedamo dokumento pavadinimas (antraštė)	Specialieji architektūros reikalavimai
Priedamo dokumento registracijos data ir numeris	2024-10-16 Nr. SARD-61-241016-00080
Programinės įrangos, kuria naudojantis sudarytas elektroninis dokumentas, pavadinimas	Avilys SDP eDocs
Informacija apie elektroninio dokumento ir elektroninio (-ių) parašo (-ų) tikrinimą (tikrinimo data)	Atitinka specifikacijos keliamus reikalavimus. Visi dokumente esantys elektroniniai parašai galioja (2024-10-16 18:12:35)
Papildomi metaduomenys	Nuorašą suformavo 2024-10-16 18:12:35 Avilys SDP eDocs

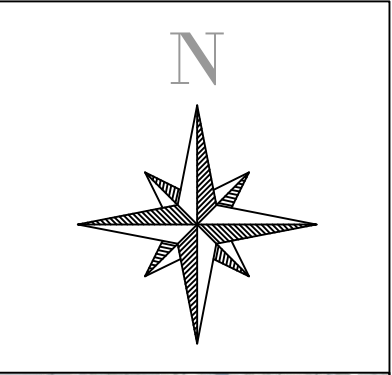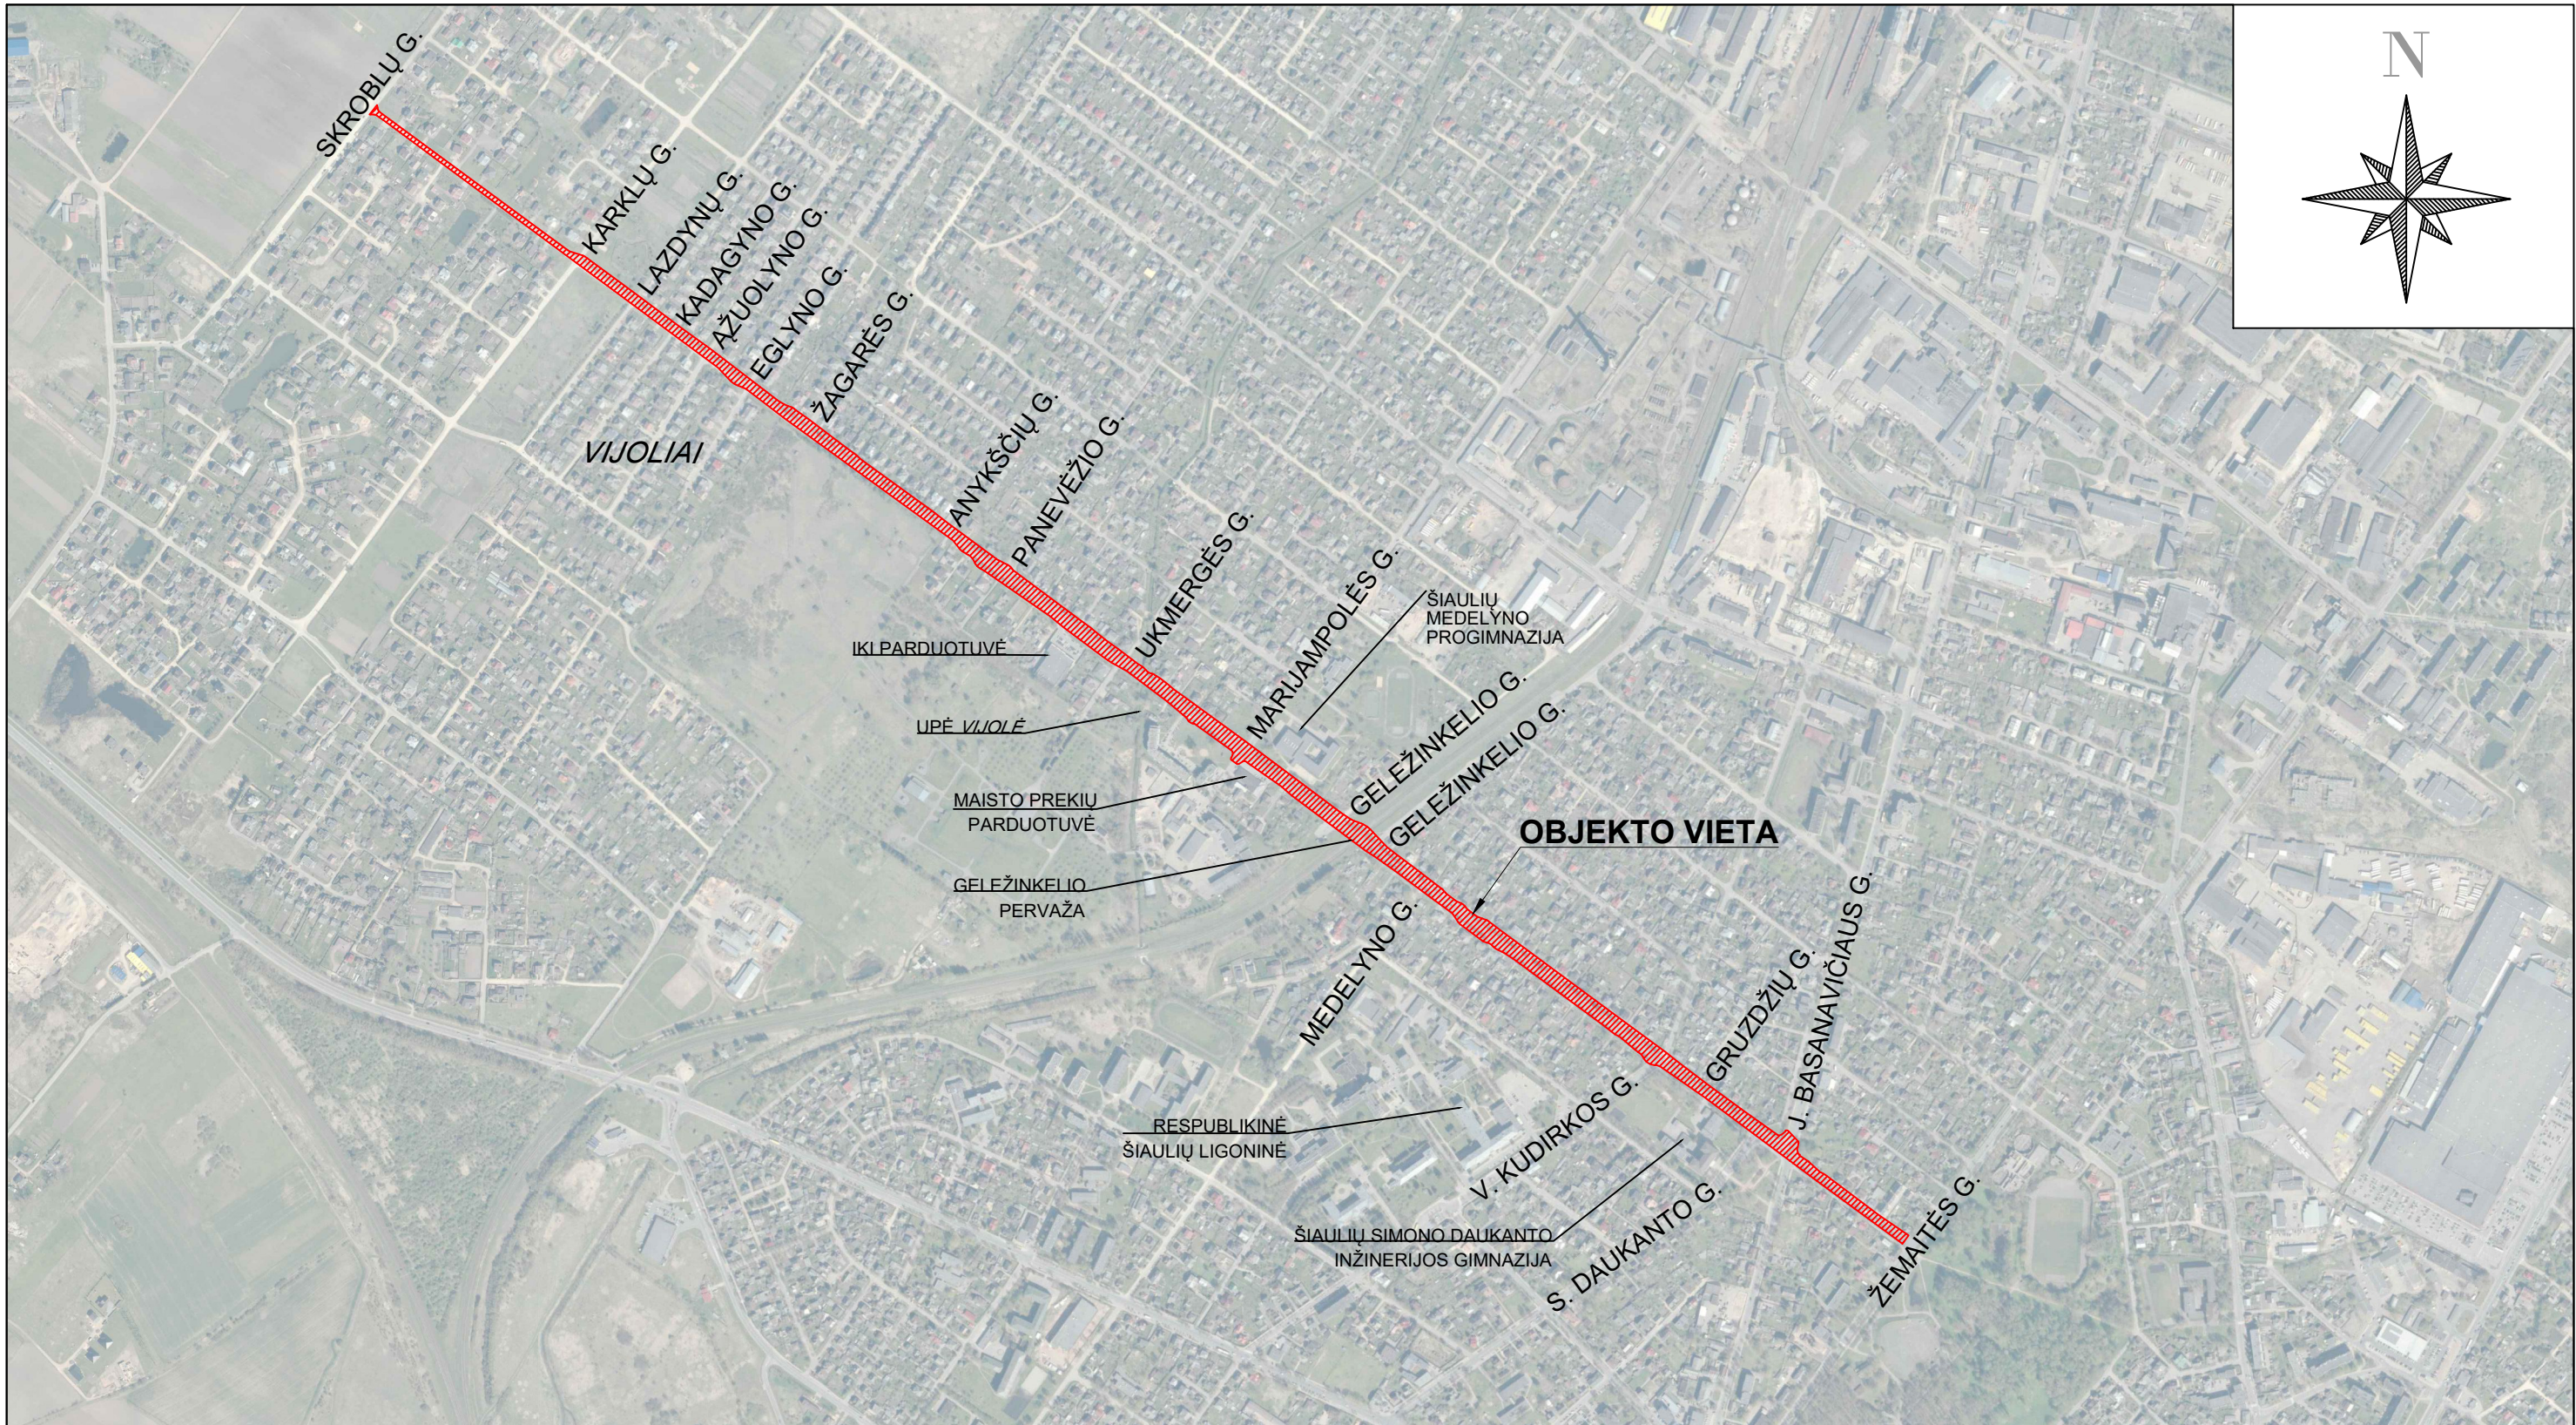


0	2024-09	PROJEKTINIAI PASIŪLYMAI		
LAIDA	IŠLEIDIMO DATA	LAIDOS STATUSAS. KEITIMO PRIEŽASTIS (JEI TAIKOMA)		
KVAL. PATV. DOK. NR.	Projektuotojas		Statinio projekto pavadinimas	
36328	PV Tadas Kasperavičius		BIRUTĖS GATVĖS KAPITALINIO REMONTO ĮRENGIANT PĖSČIŪJŲ IR DVIRAČIŲ TAKUS, LIETAUS NUOTEKŲ TINKLŲ STATYBOS ŠIAULIŲ M., ŠIAULIŲ M. SAV. PROJEKTAS	
			Dokumento pavadinimas	Laida
			SITUACIJOS PLANAS M 1:10000	0
LT	Statytojas ir (arba) užsakovas	Dokumento žymuo		Lapas
	Šiaulių miesto savivaldybės administracija	P24-041-PP.B-01		Lapų
			1	1


Skersinis pjūvis Nr. 1

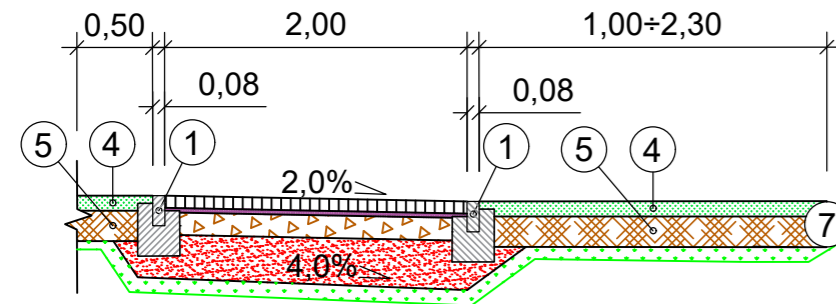


Skersinis pjūvis Nr. 4

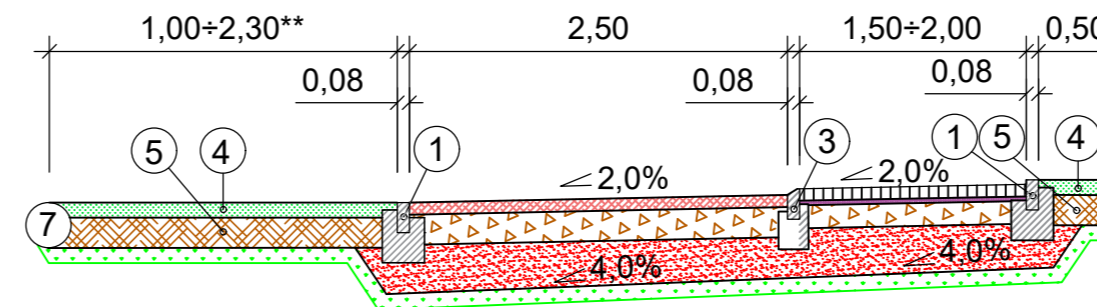


Skersinis pjūvis Nr. 3

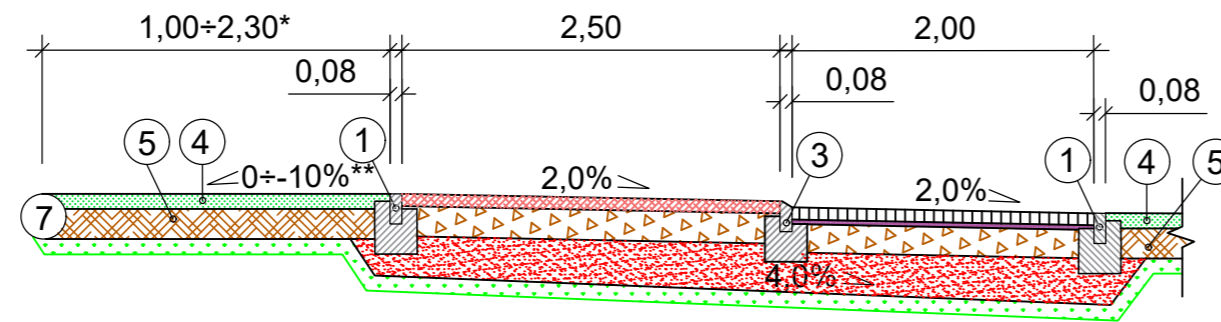


Skersinis pjūvis Nr. 6

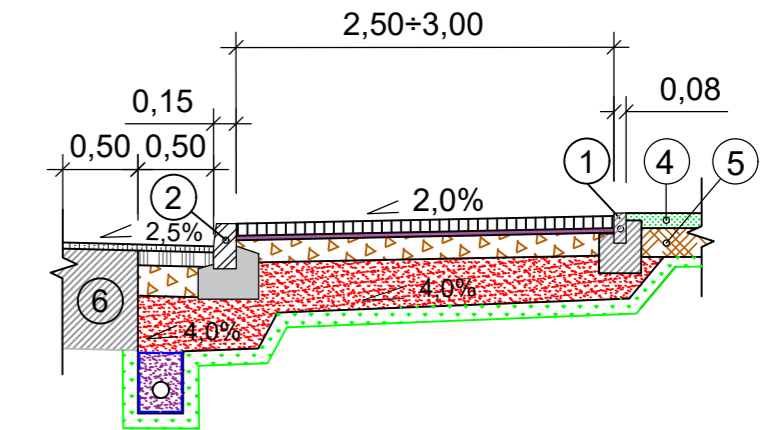

Skersinis pjūvis Nr. 2

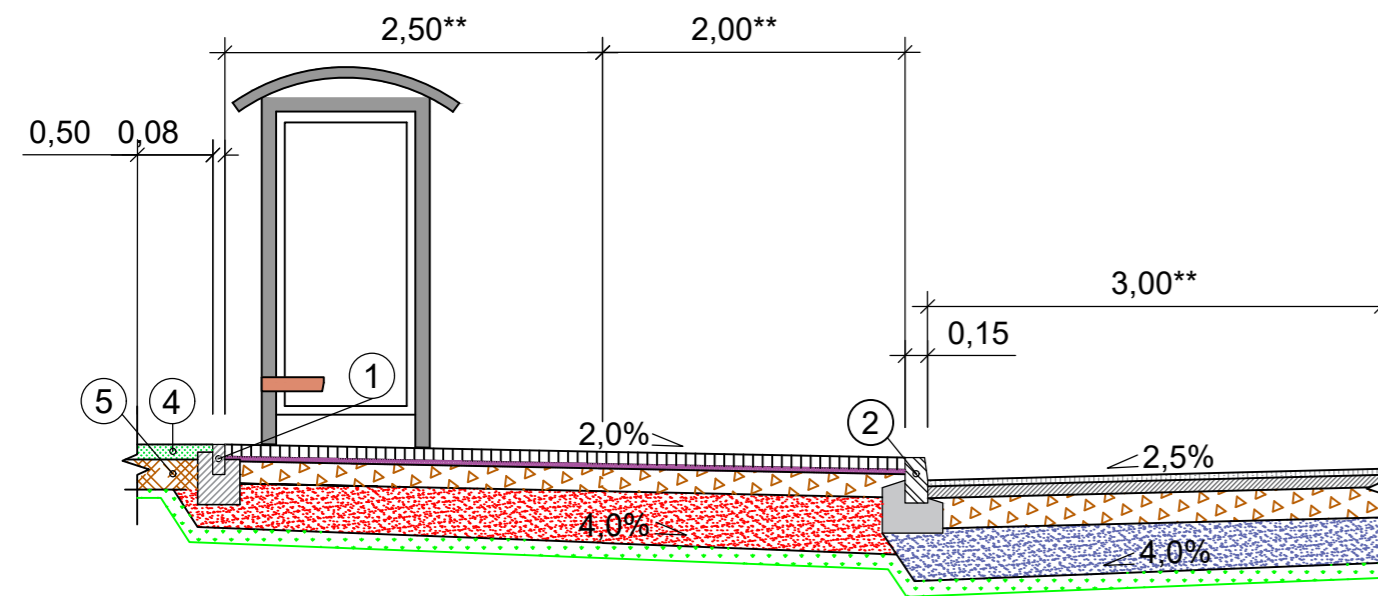

Skersinis pjūvis Nr. 5

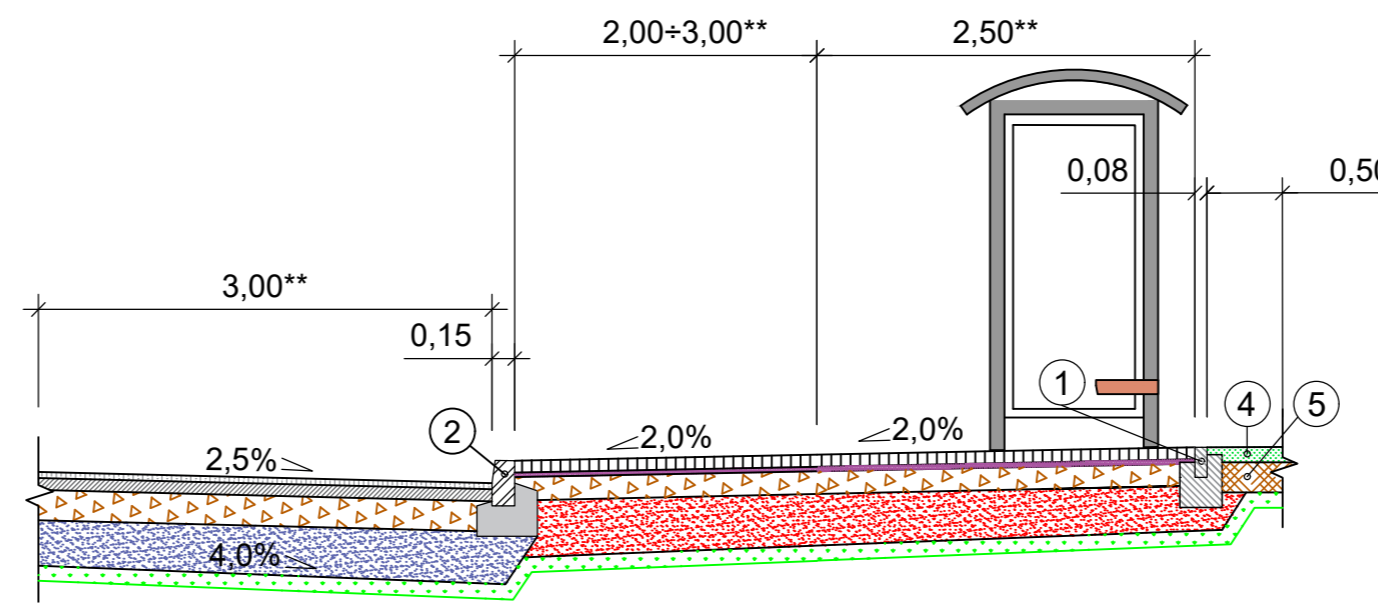

- Sutartiniai žymėjimai
- ① - Betoninis vejos bortas 100.08.20;
 - ② - Betoninis gatvės bortas 100.15.30;
 - ③ - Betoninis nusklembtas bortas 100.08.20;
 - ④ - Dirvožemio sluoksnis apželdintas veja, h=0,10 m;
 - ⑤ - Užpilamas gruntas;
 - ⑥ - Esama danga;
 - ⑦ - Esamos dangos kraštas;

PASTABOS:
 * - įrengiant šioje vietoje, vadovautis kartu su planiniais brėžiniais (matmuo kinta, priklausomai nuo esamos situacijos (reljefo, sklypo ribų ir kt.);
 ** - įrengiant šioje vietoje, vadovautis kartu su aukščių planu.

0	2024-11	PROJEKTINIAI PASIŪLYMAI	
LAIDA	IŠLEIDIMO DATA	LAIDOS STATUSAS. KEITIMO PRIEŽASTIS (JEI TAIKOMA)	
KVAL. PATV. DOK. NR.	Projektuotojas	Statinio projekto pavadinimas	
36328	PV Tadas Kasperavičius	BIRUTĖS GATVĖS KAPITALINIO REMONTO ĮRENGIANT PĖSČIŪJŲ IR DVIRAČIŲ TAKUS, LIETAUS NUOTEKŲ TINKLŲ STATYBOS ŠIAULIŲ M., ŠIAULIŲ M. SAV. PROJEKTAS	
		Dokumento pavadinimas	Laida
		SKERSINIAI PROFILIAI M 1:50	0
LT	Statytojas ir (arba) užsakovas Šiaulių miesto savivaldybės administracija	Dokumento žymuo	Lapas Lapų
		P24-041-PP.B-03	1 1