

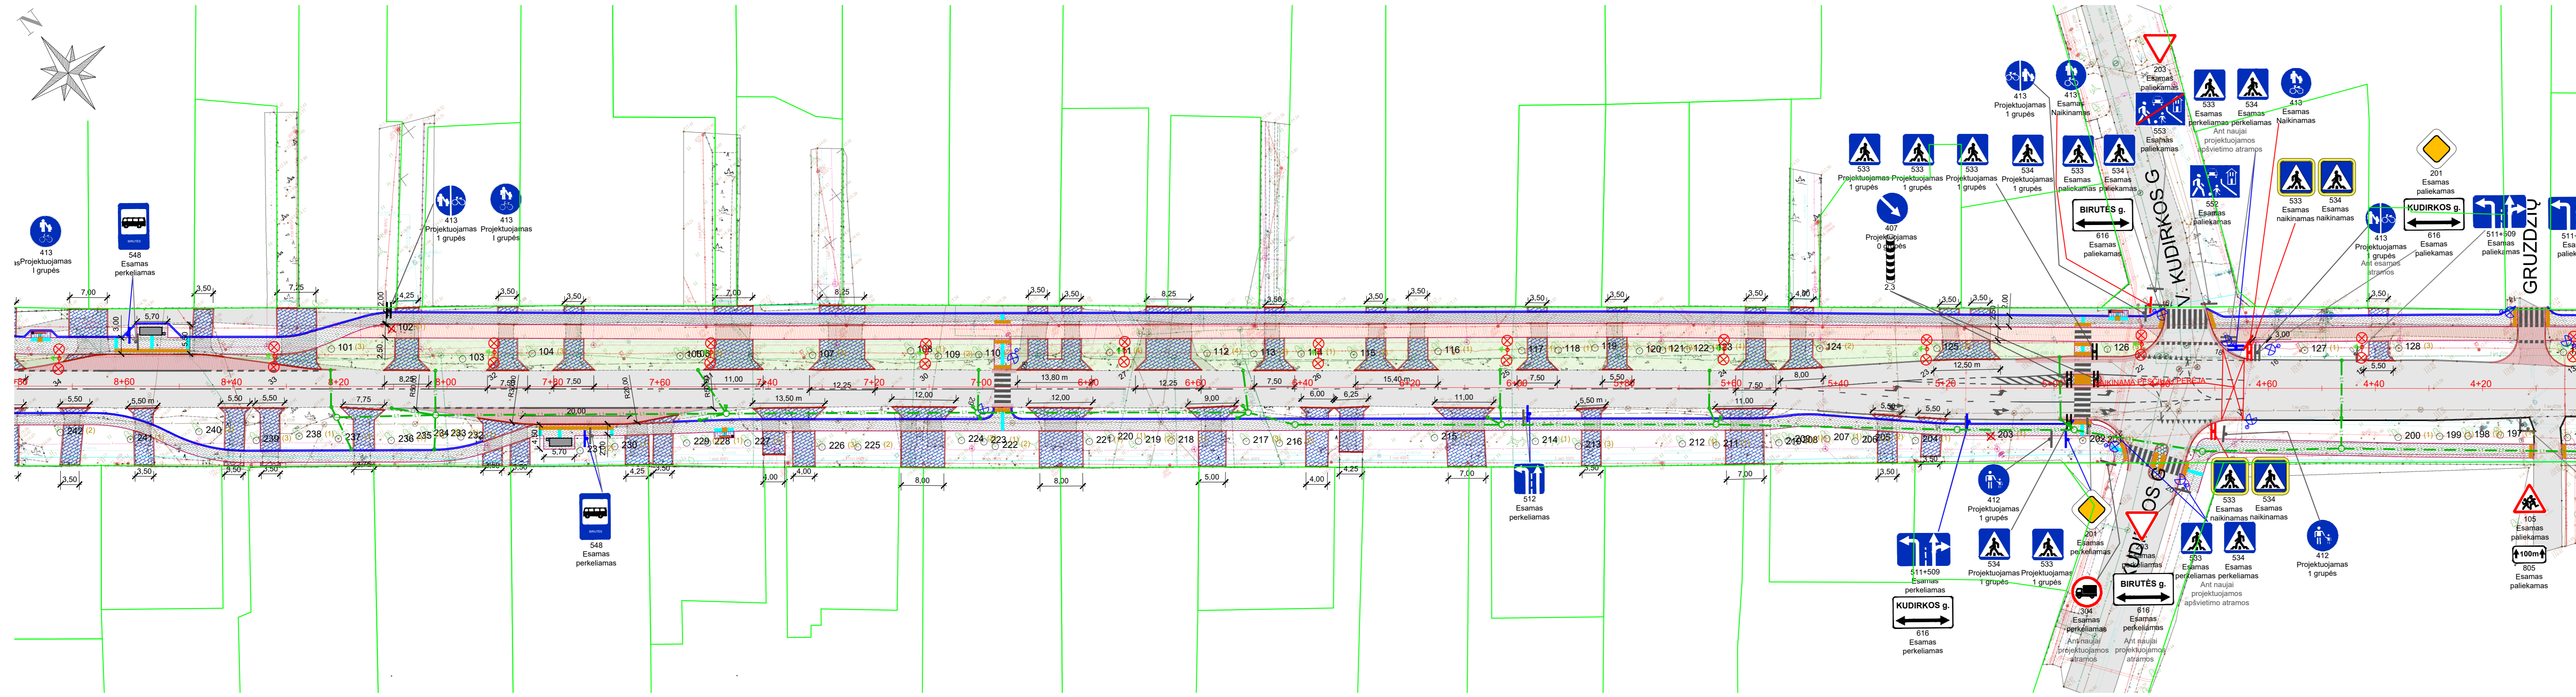


- Sutartiniai žymėjimai
- Sklypo ribos;
 - Kitų projektų ribos;
 - Esamas bortas;
 - Projektuojamas gatvės bortas;
 - Projektuojamas nužemintas gatvės bortas;
 - Vandens latakas;
 - Projektuojamas vejos bortas;
 - Pėsčiųjų saugumo tvorelė;
 - Projektuojama asfalto danga;
 - Projektuojama trinkelų danga takuose;
 - Projektuojama trinkelų danga nuovažuose;
 - Projektuojama dviračių takų asfalto danga;
 - Asfalto dangos suvedimas;
 - Projektuojama žvyro danga (suvedimas);
 - Projektuojamas sipnaregių (spėjimo) paviršius;
 - Projektuojamas sipnaregių vedimo paviršius;
 - Veja apželdinti plotai;
 - Numatomi įrengti suoliukas ir šiukšladiėžė;
 - X Kertami medžiai;
 - X Persodinami medžiai;
 - Kertamas smulkus miškas;
 - X Proj. Gatvės apšvietimas su vienguba gembe;
 - X Proj. Gatvės apšvietimas su vienguba gembe ir kryptiniu apšvietimu pėsčiųjų perėjoms
 - X Proj. Gatvės apšvietimas su dviguba gembe
 - X Proj. Kryptinis apšvietimas pėsčiųjų perėjoms
 - X Projektuojama stacionari lauko video kamera


0	2024-09	PROJEKTIŅIAI PASIŪLYMAI
LAIDA	IŠLEIDIMO DATA	LAIDOS STATUSAS. KEITIMO PRIEŽASTIS (JEI TAIKOMA)
KVAL. PATV. DOK. NR.	Projektuotojas	Statinio projekto pavadinimas
36328	SPV Tadas Kasperavičius	BIRUTĖS GATVĖS KAPITALINIO REMONTO ĮRENGIANT PĖSČIŲJŲ IR DVIRAČIŲ TAKUS, LIETASŲ NUOTEKŲ TINKLŲ STATYBOS ŠIAULIŲ M., ŠIAULIŲ M. SAV. PROJEKTAS
		Dokumento pavadinimas
		GATVĖS PLANAS M 1 :500
		Laida
		0
LT	Statytojas ir (arba) užsakovas	Dokumento žymuo
	Šiaulių miesto savivaldybės administracija	P24-041_PP-B-02
		Lapas
		Lapų
		1
		7

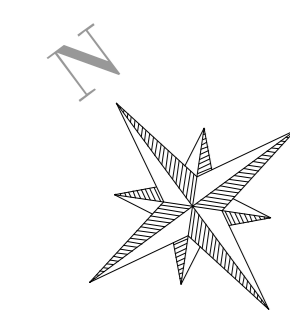


- Sutartiniai žymėjimai
- Sklypo ribos;
 - Kitų projektų ribos;
 - Esamas bortas;
 - Projektuojamas gatvės bortas;
 - Projektuojamas nužemintas gatvės bortas;
 - Vandens latakas;
 - Projektuojamas vejos bortas;
 - Pėsčiųjų saugumo tvorelė;
 - Projektuojama asfalto danga;
 - Projektuojama trinkelų danga takuose;
 - Projektuojama trinkelų danga nuovažuose;
 - Projektuojama dviračių takų asfalto danga;
 - Asfalto dangos suvedimas;
 - Projektuojama žvyro danga (suvedimas);
 - Projektuojamas silpnaregių įspėjimo paviršius;
 - Projektuojamas silpnaregių vedimo paviršius;
 - Veja apželdinti plotai;
 - Numatomi įrengti suoliukas ir šiukšlinadėžė;
 - × Kertami medžiai;
 - × Persodinami medžiai;
 - Kertamas smulkus miškas;
 - ⊗ Proj. Gatvės apšvietimas su vienguba gembe;
 - ⊗ Proj. Gatvės apšvietimas su vienguba gembe ir kryptiniu apšvietimu pėsčiųjų perėjoms
 - ⊗ Proj. Gatvės apšvietimas su dviguba gembe
 - ⊗ Proj. Kryptinis apšvietimas pėsčiųjų perėjoms
 - ⊗ Projektuojama stacionari lauko video kamera


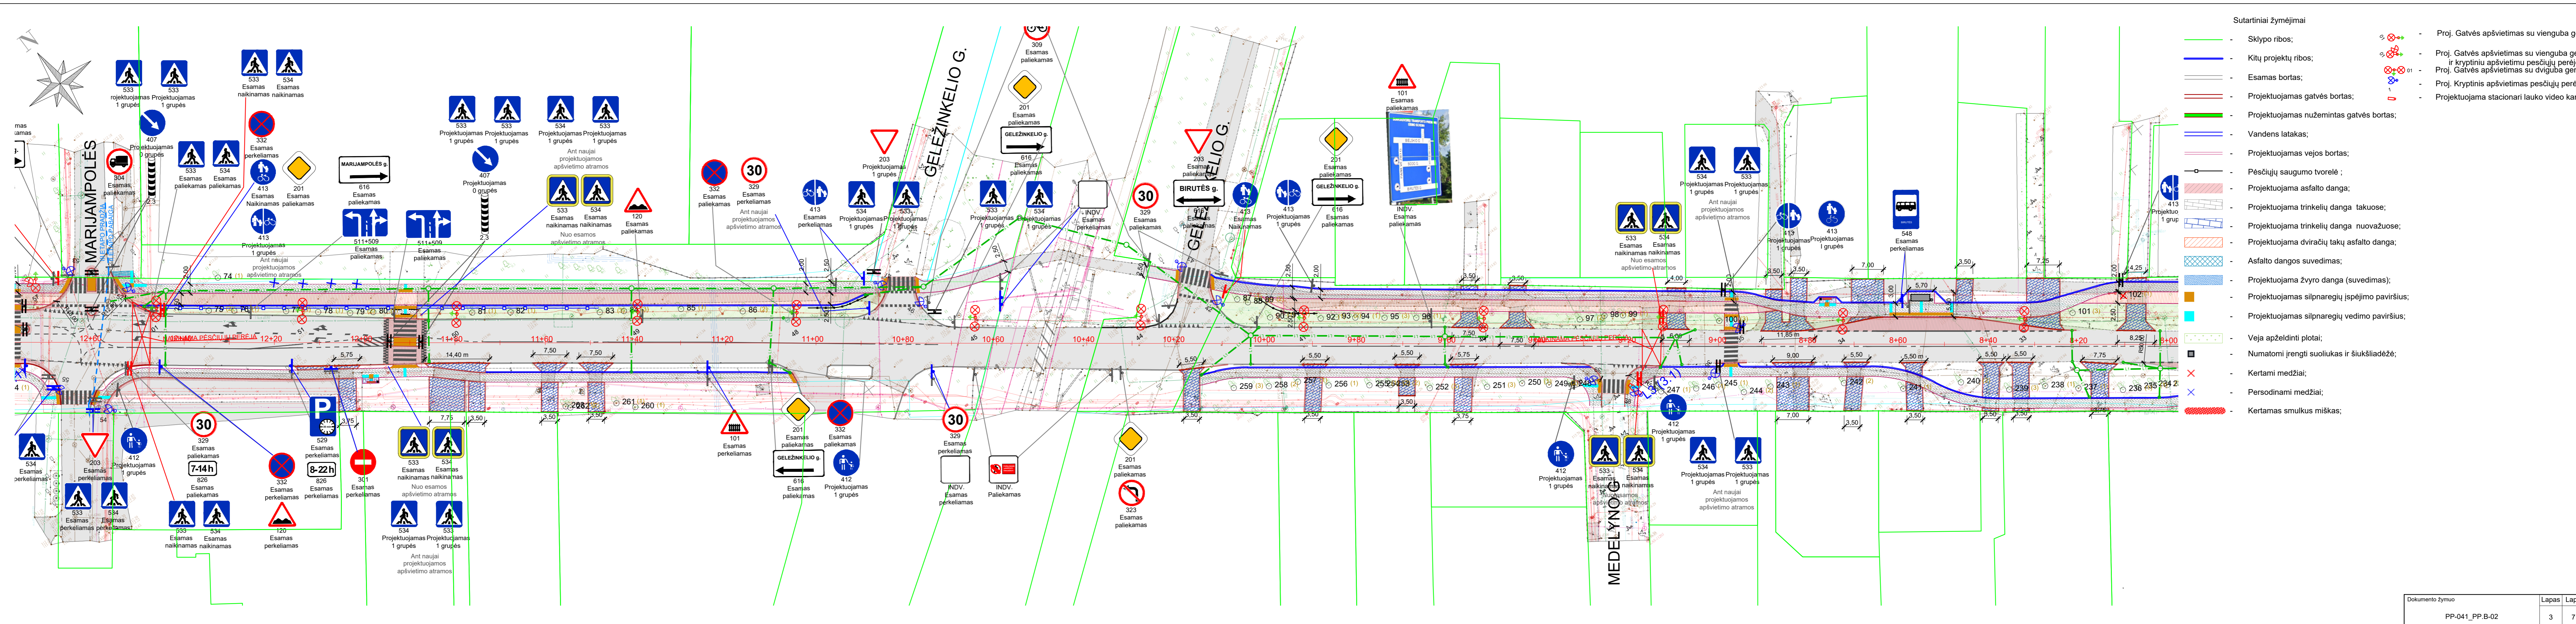


- Sutartiniai žymėjimai
- Sklypo ribos;
 - Kitų projektų ribos;
 - Esamas bortas;
 - Projektuojamas gatvės bortas;
 - Projektuojamas nužemintas gatvės bortas;
 - Vandens latakas;
 - Projektuojamas vejos bortas;
 - Pėsčiųjų saugumo tvorelė;
 - Projektuojama asfalto danga;
 - Projektuojama trinkelų danga takuose;
 - Projektuojama trinkelų danga nuovažuose;
 - Projektuojama dviračių takų asfalto danga;
 - Asfalto dangos suvedimas;
 - Projektuojama žvyro danga (suvedimas);
 - Projektuojamas silpnaregių įspėjimo paviršius;
 - Projektuojamas silpnaregių vedimo paviršius;
 - Veja apželdinti plotai;
 - Numatomi įrengti suoliukai ir šiukšladiėžė;
 - Kertami medžiai;
 - Persodinami medžiai;
 - Kertamas smulkus miškas;
- Proj. Gatvės apšvietimas su vienguba gembe;
 - Proj. Gatvės apšvietimas su vienguba gembe ir kryptiniu apšvietimu pėsčiųjų perėjoms;
 - Proj. Gatvės apšvietimas su dviguba gembe
 - Proj. Kryptinis apšvietimas pėsčiųjų perėjoms
 - Projektuojama stacionari lauko video kamera

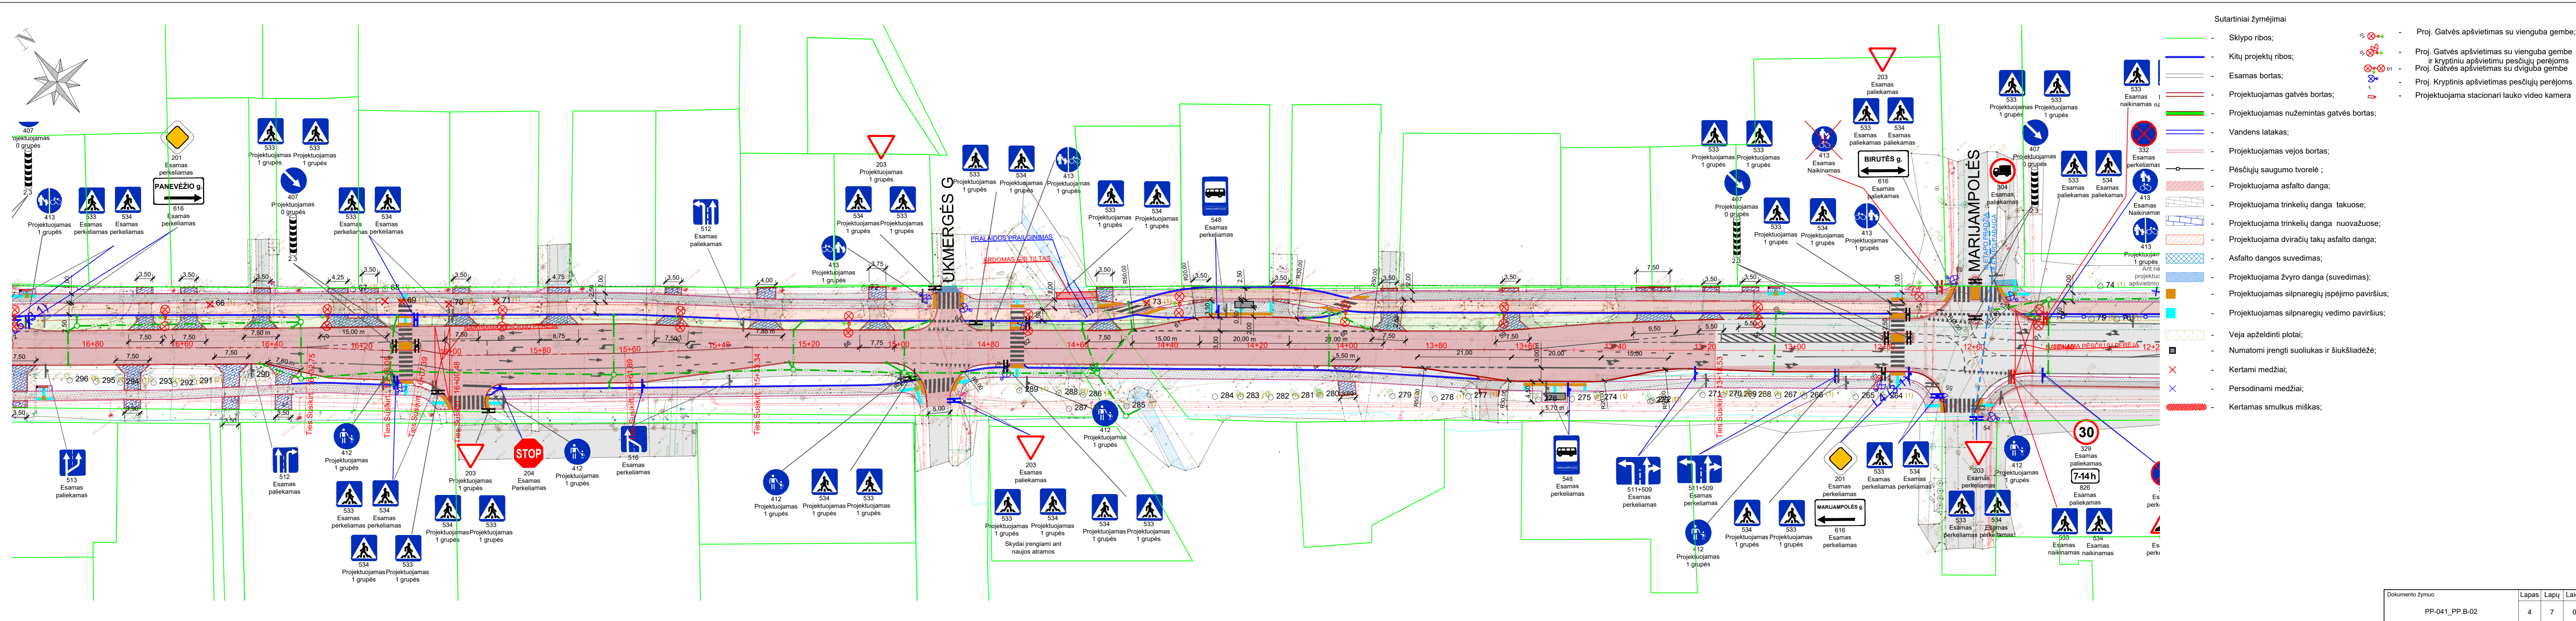

- Sutartiniai žymėjimai
- Sklypo ribos;
 - Kitų projektų ribos;
 - Esamas bortas;
 - Projektuojamas gatvės bortas;
 - Projektuojamas nužemintas gatvės bortas;
 - Vandens latakas;
 - Projektuojamas vejos bortas;
 - Pėsčiųjų saugumo tvorelė;
 - Projektuojama asfalto danga;
 - Projektuojama trinkelų danga takuose;
 - Projektuojama trinkelų danga nuovažuose;
 - Projektuojama dviračių takų asfalto danga;
 - Asfalto dangos suvedimas;
 - Projektuojama žvyro danga (suvedimas);
 - Projektuojamas silpnaregių įspėjimo paviršius;
 - Projektuojamas silpnaregių vedimo paviršius;
 - Veja apželdinti plotai;
 - Numatomi įrengti suoliukas ir šiukšladiėžė;
 - x Kertami medžiai;
 - x Persodinami medžiai;
 - Kertamas smulkus miškas;

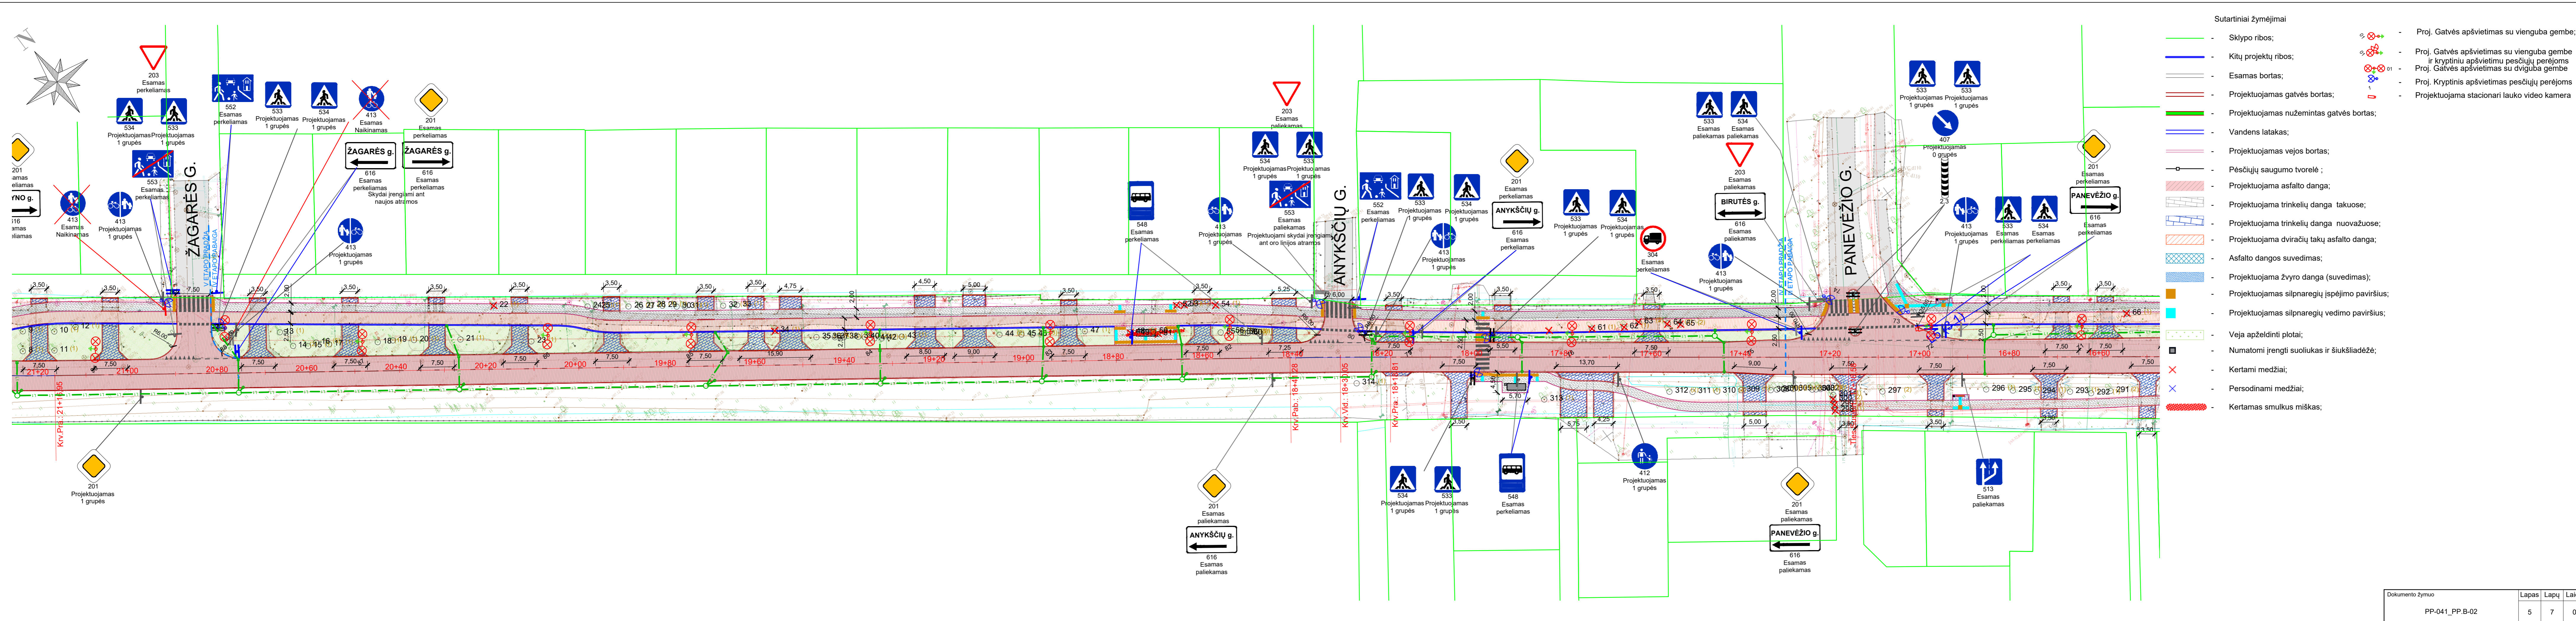

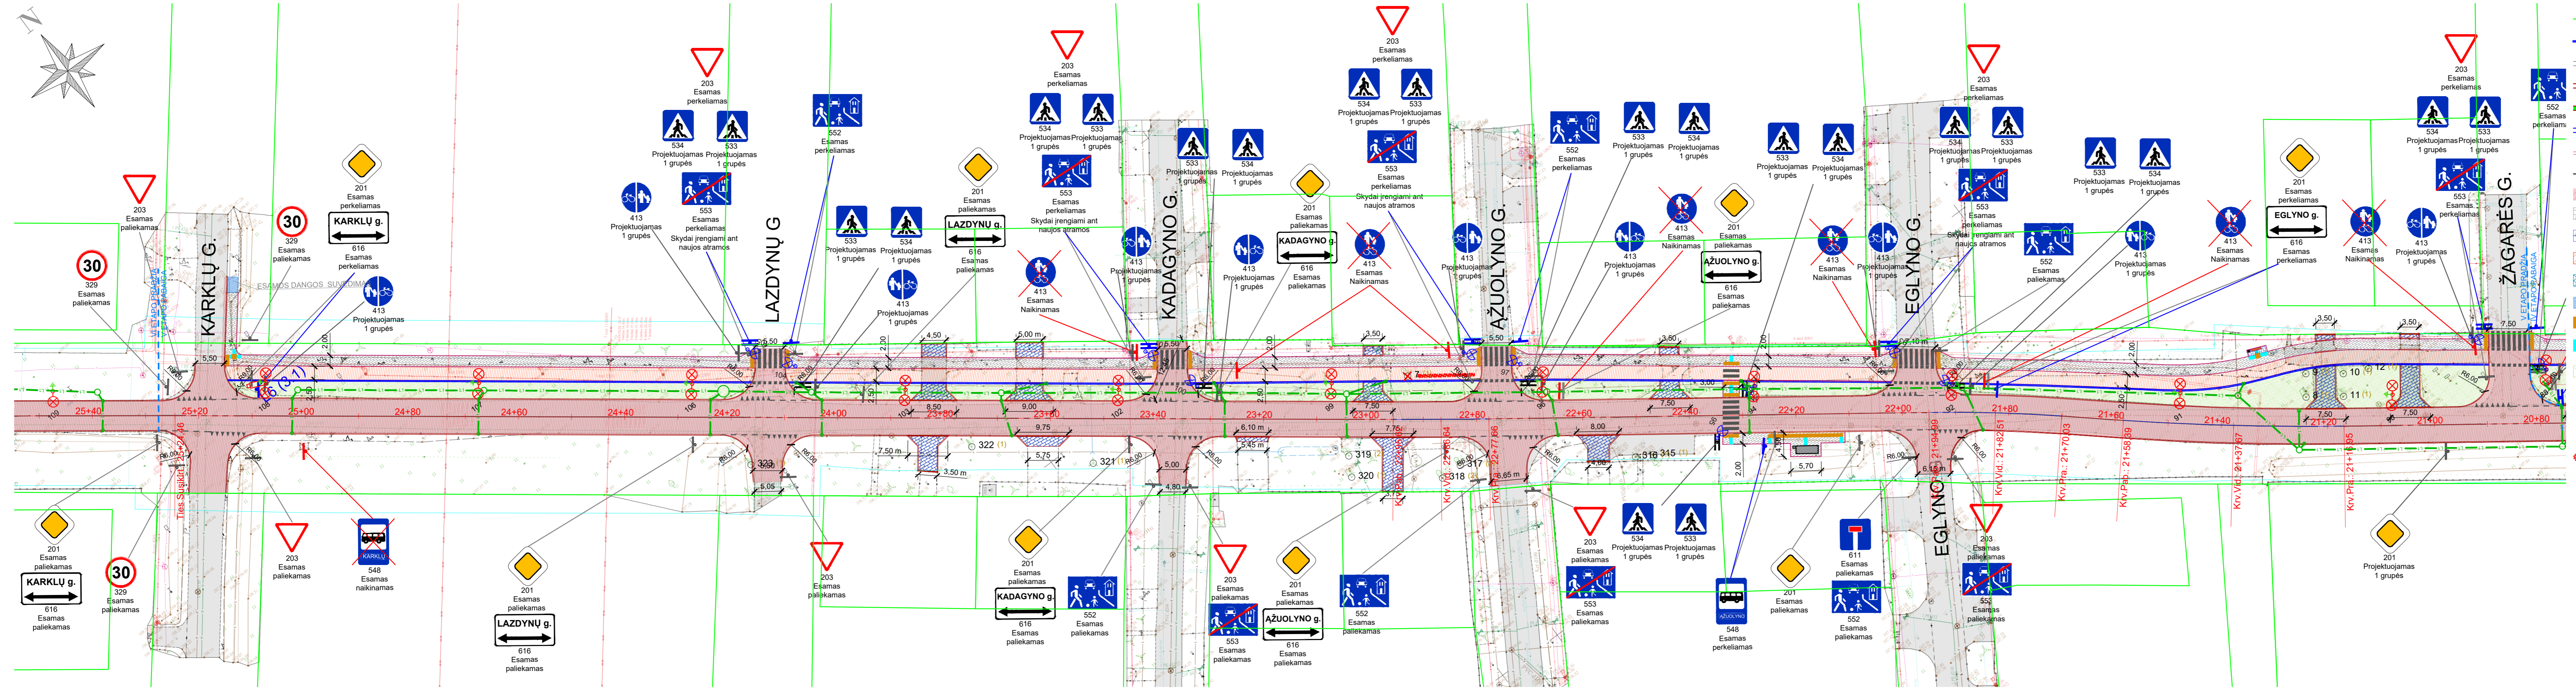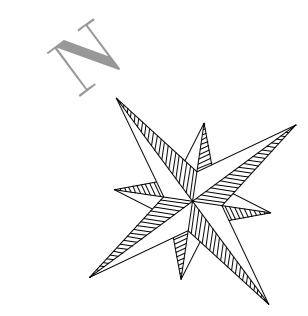

- Sutartiniai žymėjimai
- Sklypo ribos;
 - Kitų projektų ribos;
 - Esamas bortas;
 - Projektuojamas gatvės bortas;
 - Projektuojamas nužemintas gatvės bortas;
 - Vandens latakas;
 - Projektuojamas vejos bortas;
 - Pėsčiųjų saugomo tvorelė;
 - Projektuojama asfalto danga;
 - Projektuojama trinkelų danga takuose;
 - Projektuojama trinkelų danga nuovažuose;
 - Projektuojama dviračių takų asfalto danga;
 - Asfalto dangos suvedimas;
 - Projektuojama žvyro danga (suvedimas);
 - Projektuojamas silpnaregių įspėjimo paviršius;
 - Projektuojamas silpnaregių vedimo paviršius;
 - Veja apželdinti plotai;
 - Numatomi įrengti suoliukas ir šiukšlinadėžė;
 - Kertami medžiai;
 - Persodinami medžiai;
 - Kertamas smulkus miškas;
- Proj. Gatvės apšvietimas su vienguba gembe;
 - Proj. Gatvės apšvietimas su vienguba gembe ir kryptiniu apšvietimu pėsčiųjų perėjoms
 - Proj. Gatvės apšvietimas su dviguba gembe
 - Proj. Kryptinis apšvietimas pėsčiųjų perėjoms
 - Projektuojama stacionari lauko video kamera

