



STATINIŲ SARAŠAS

01	Signatarų aleja
02	Dviračių takas 02.1 ir 02.1
03	Dviračių ir pėsčiųjų takas 03.1 ir 03.2
04	Renginių aikštė
05	Iškylų aikštelė (05.1 ...)
06	Takai (06.1 ...)
07	Vaikų žaidimų aikštelė 07.1, 07.2, 07.3
08	Sporto aikštelė 08.1, 08.2 ...
09	Altitvaras 09.1, 09.2 ...
10	Terasa (10.1, 10.2)
11	Stoginė

AKCENTINIŲ ELEMENTŲ SARAŠAS

A	Akcentuojamas pagrindinis įėjimas
A'	Nepagrindinio įėjimo ženkinimas ir apipavidalinimas
B	Reljefo formos
C	Sensorinis takas
D	Labirintas
E	Komercijos vieta
F	Meniniai akcentai, skulptūros, meniniai kūriniai
G	Lauko klasė
H	Lalpyne "voratinklis" tarp medžių
I	Salos kėdrosė
J	Ūkinė aikštelė
K	Supynės

SUTARTINIAI ŽYMĖJIMAI

- Sklypo riba
- Numatomi ir esami įėjimai į parką
- Paviršinio vandens surinkimo sistema parke "Lieporių parko paviršinio vandens surinkimo ir drenažo sistemos projektas" parengė **Lignumbaltica**

Dangų įrengimas

- Plytelių ir trinkelėjų takai
- Ažūrinių ir vienitųjų plytelių aikštė
- Surištų mineralinių medžiagų takai
- Vejos takai
- Medinis takas
- Monolitinė tilto danga
- Asfaltuotas dviračių takas
- Asfalto dangos takas
- Segmentinių elementų takai vejoje
- Papildomo smėlis
- Žaidimų ir sporto aikštelių danga

Mažoji architektūra

- Suoliai: su atlošais ir ranktūriais, išmanieji, be atlošų, su mini staliukais
- Iškylių stalai
- Sėselinės struktūros
- Terasinių lentų suoliai, platformos gultai
- Altitvarai su mediniu užpildu vartais ir varteliais

Želdynai

- Esami medžių masyvai ir pavieniai medžiai
- Pieva
- Sutvirtinta veja koriais
- Sodiniai dideli medžiai
- Sodiniai vidutinio augumo dekoratyvinių veislių medžiai
- Sodiniai aukšti krūmai
- Sodinamų veislinių krūmų masyvai
- Sodinamų žolinių dekoratyvinių augalų gėlynai
- Pavasarį žydinčių svogūninių augalų sodinimas
- Sodinamo spygliuočių vieta

Reljefas



- Formuojamos kalvelės, aukštinamas piliakalnis, formuojamas žemes paviršius. Želdinamos veja ar dekoratyviniais augalais

Reljefas


- WC įrenginiai
- Vandens gertuvė
- Vandentiekio tinklai
- Nuotekų tinklai
- Apšvietimo stulpai švietuvams
- LED juostinis apšvietimas
- Vaizdo stebėjimo kameros

PASTABOS:
 1. Statinių ir įrenginių vietos parenkamos atsižvelgiant į paviršinio nuotekų surinkimo sistemos įrengimo projektą, esamus statinius bei želdynus.
 2. Visi Signatarų alejos medžiai turi būti genimi, šalinamos nudžiūvusios šakos, išlaikant lajos ir kamieno proporciją santykių 2:3.


0	2024-10-02	Vismonecni informuoti	
Laida	Hėcidimo data	Laidos statusas, kėtimo pėicistas (jei taikoma)	
Kval. Patv. Dok. Nr.	Statinio projekto pavadinimas		Lieporių parko gatvės bei kitos paskirties inžinerinių statinių statybos, ir gatvės V. Grinkevičiaus g. 1, Sialiuose rekonstravimo projektas
25749	SPV	Tomas Kazlauskas	
Arch.	Evelina Aiste Kačeroskyte	Statinio numeris ir pavadinimas	
Arch.	Kotryna Parvickaitė	00 – Sklypo planas, kiti inžineriniai statiniai	
Dokumento pavadinimas		Mastelis	Laida
Sklypo sutvarkymo planas		M1:1000	0
Susiestinis inžinerinių tinklų planas		Lapas	Lapų
LT	Statytojas	Dokumento žymuo	
	Šiaulių miesto savivaldybė	SS2424-00-PP-SP.B.02	
		I	I

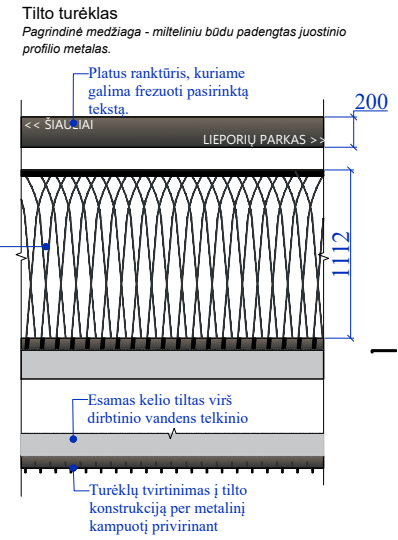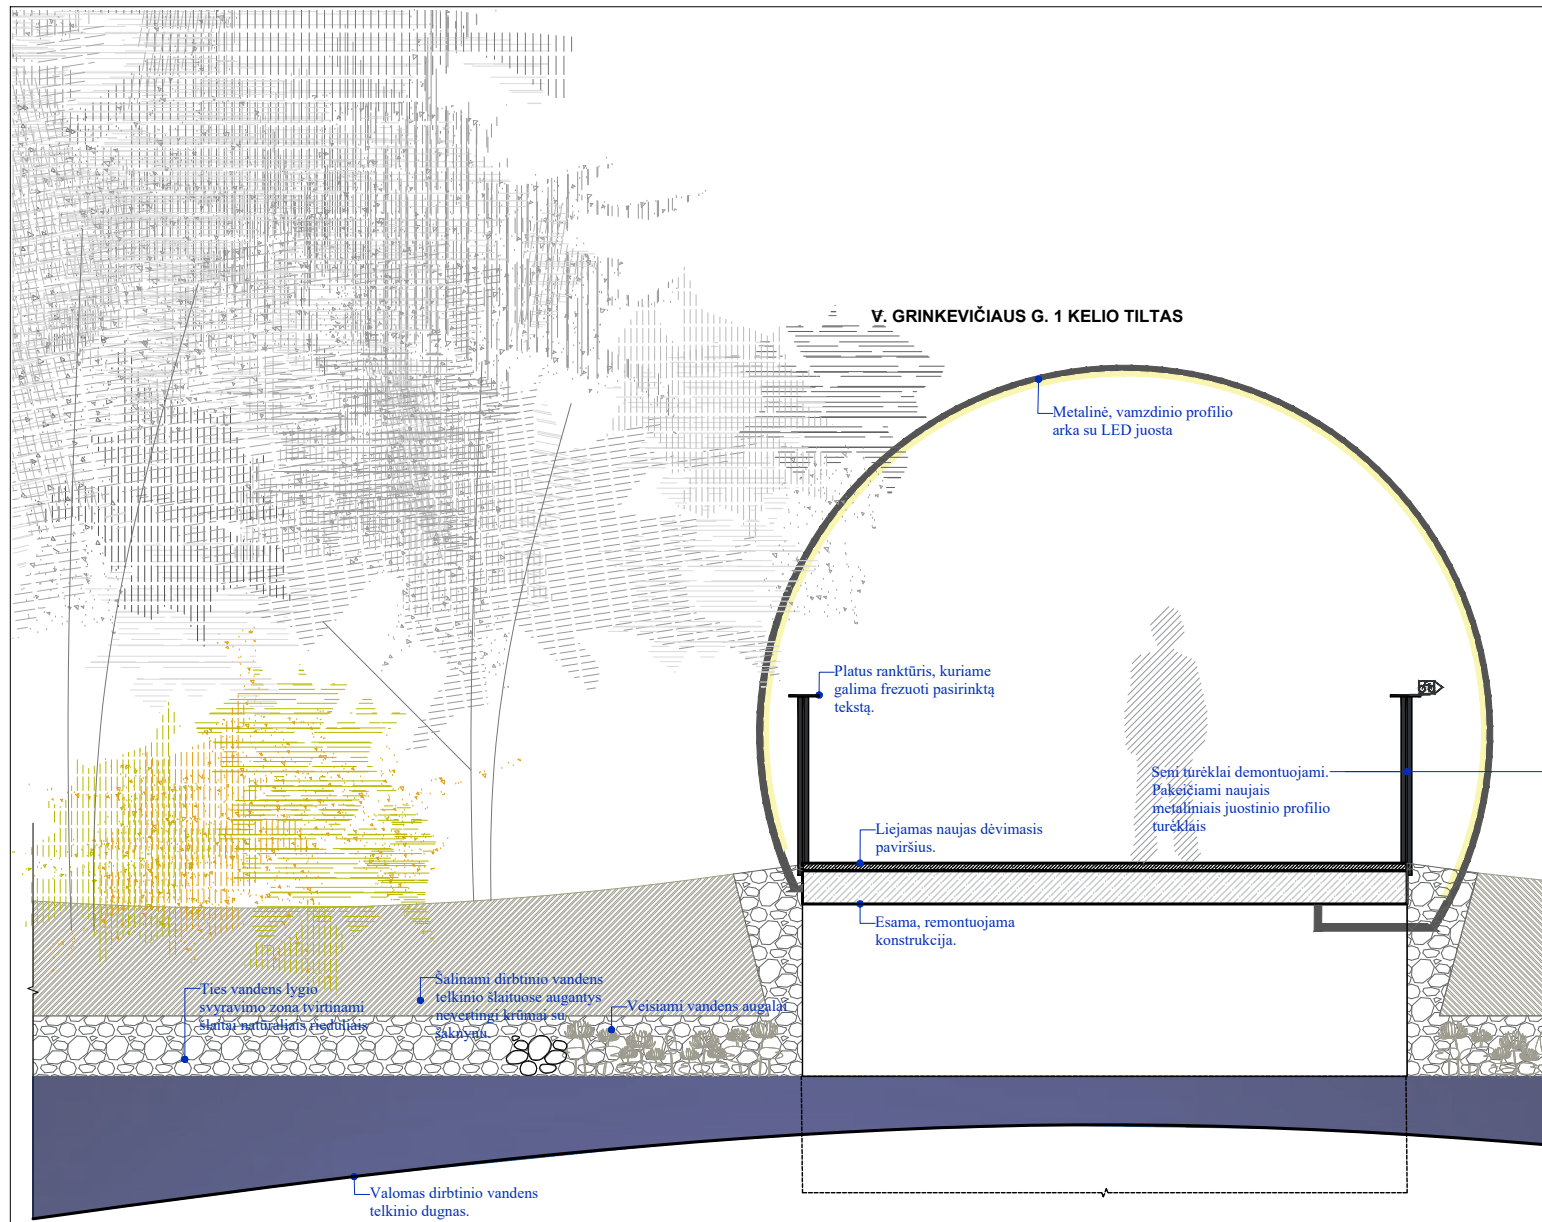


DEKORATYVINIS APŠVIETIMAS LED
 Schema 1:100 tik parko zonoje, kur gausu medžių

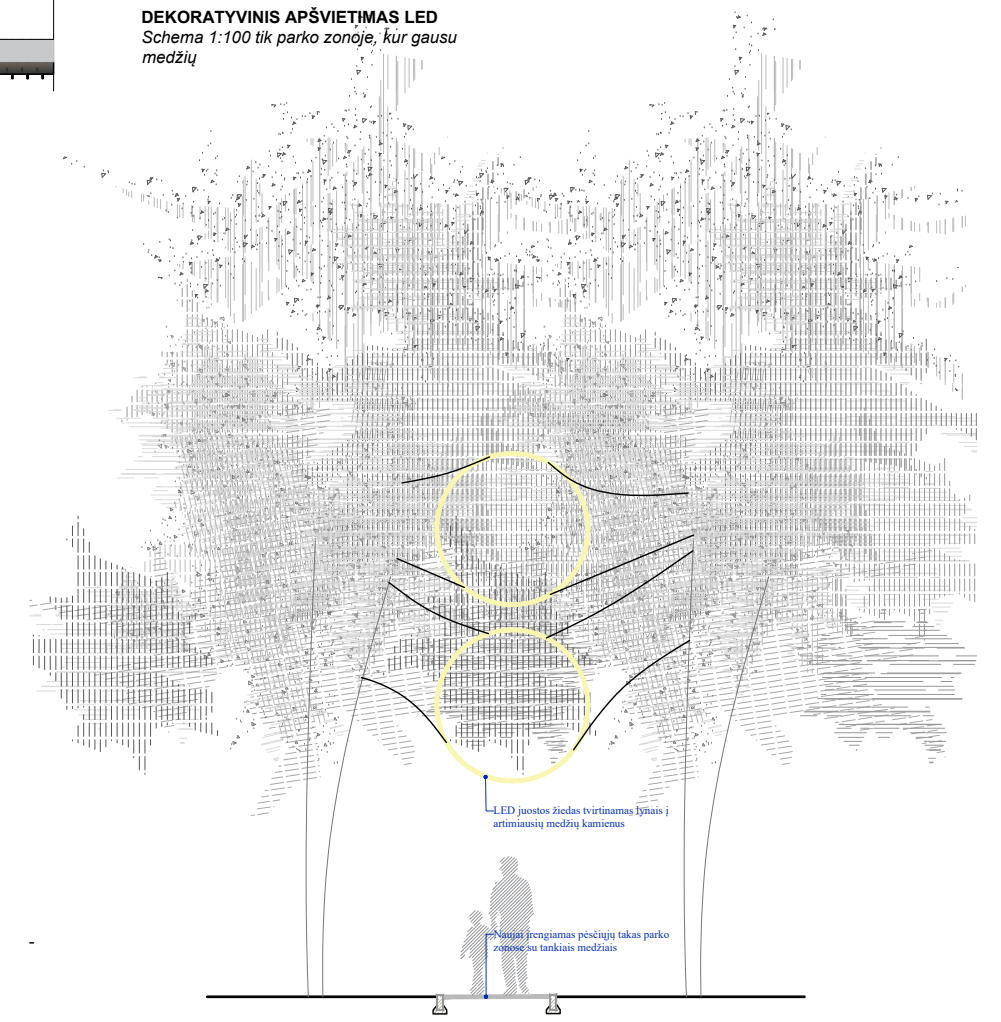


VEIDRODINIS PRAĖJIMAS VIRŠ TAKO LINK ŽAIDIMŲ AIKŠTELIŲ
 Vaizdas iš viršaus:

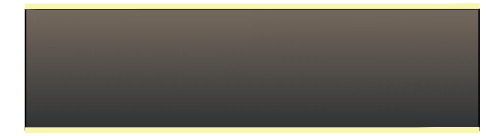

+2.750 Vaizdas iš priekio:

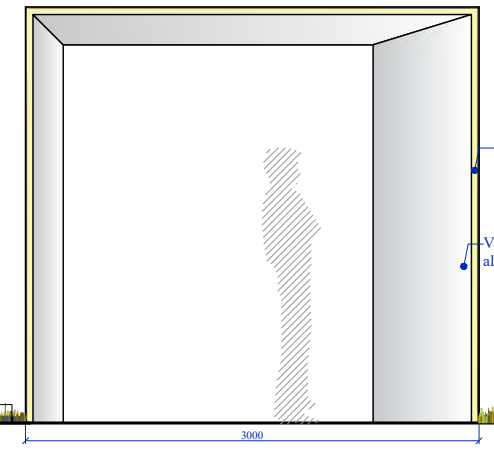

Pjūvis a-a:

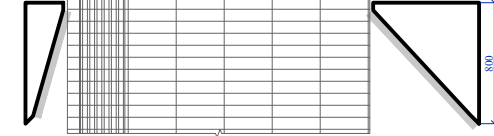

VYTELIŲ PRAĖJIMAS/ARKA VIRŠ TAKO MIŠKE
 Analogas:




PRAĖJIMAS/ARKA VIRŠ TAKO MIŠKE IŠ METALINIŲ LANKŲ SU LED
 Analogas:




Dokumento žymuo SS2424-00-PP-SP.B.	Lapas	Lapų	Laida
	2	4	0


Stogo planas
M 1:100

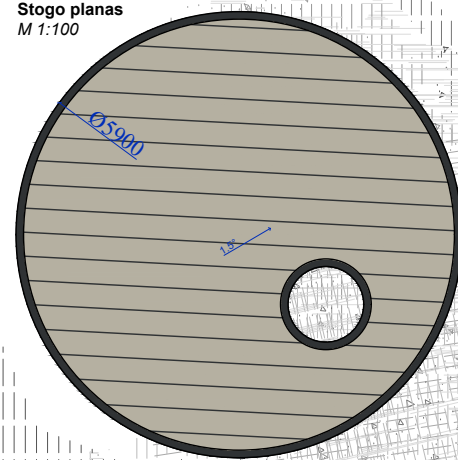

TIPINĖ PARKO STOGINĖ
Metalinės laikomosios konstrukcijos stoginė su termomedienos tašų apdaila

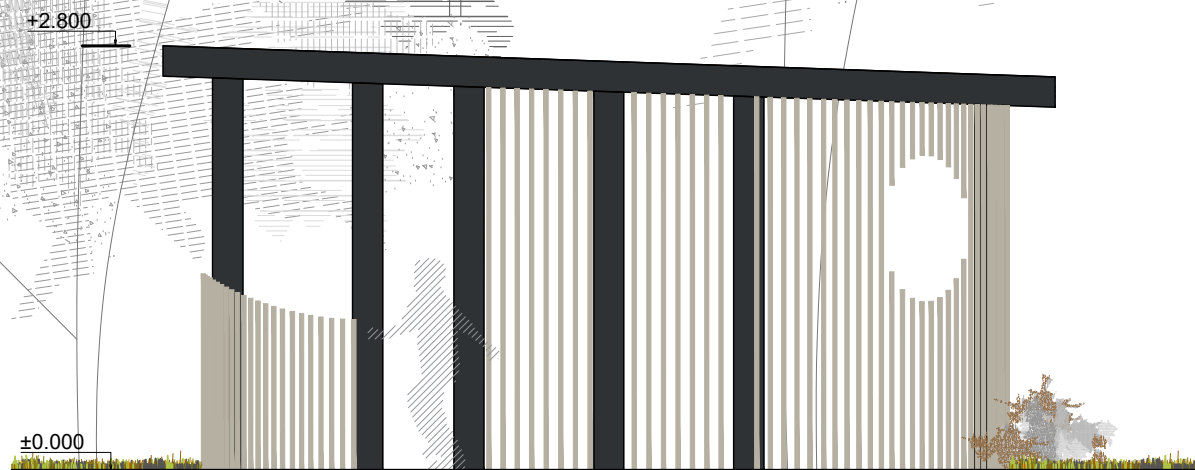


Planas
M 1:100

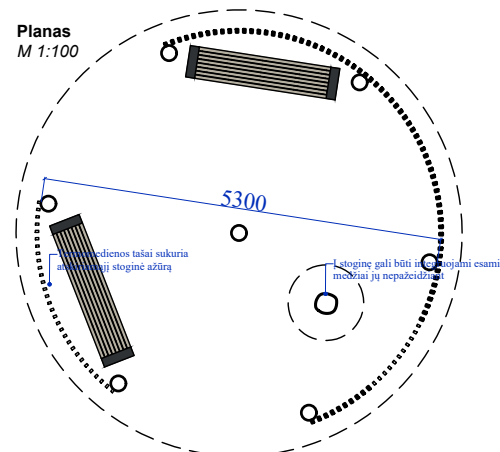

APŠVIETIMO STULPAI

Šviestuvai Signatarų alėjai apšviesti

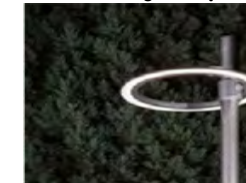


Dabar Signatarų alėją apšviečiantys šviestuvai perkeliami apšviesti naujai projektuojamiems parko takams.

ŠVIEČIANTIS ŽIEDAS
Renginių aikštei apšviesti




TIPINIAI SUOLIUKAI

Suoliukai su ranktūriais, atlošais ir be numatomai palei takus. Išmanusis suolas.

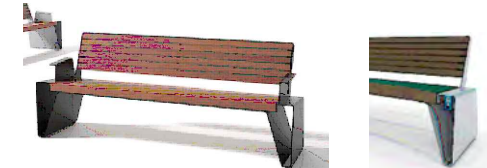

APŠVIETIMO STULPAI SU PROJEKTORIAIS

Šviesos projekcijoms išgauti

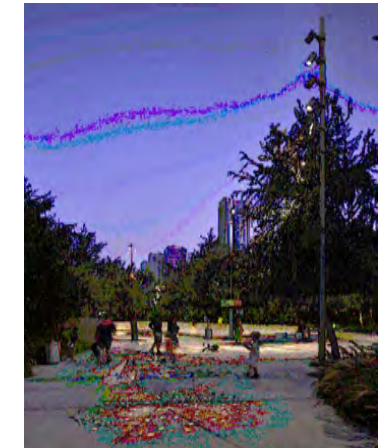

SUOLAI SU SPINDULIU

Dėstomi prie rato tako, šalia prekybinės zonos su staliukais ir ranktūriais



VANDENS FONTANĖLIS



ŠIUKŠLIADĖŽĖ

Pritaikyta rūšiavimui



DVIRAČIŲ STOVAI



INFO LENTA

Esama. Perkeliama arčiau Signatarų medžių.



TAKTILINIS ŽEMĖLAPIS

Iš Statybininkų g. pusės



INKILAI



VABZDŽIŲ VIEŠBUTIS




BIOVAIROVĖS SALELĖS



IŠKYLŲ STALAS


Laikanti konstrukcija - juostinio profilio metalas
Apdaila - termomedienos lentos
Gaminiai inkaruojami į pagrindą

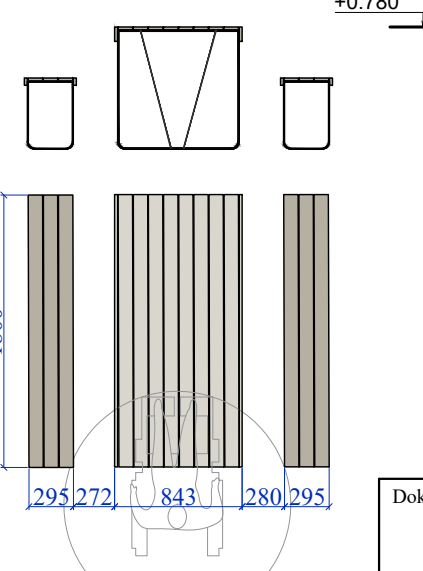

+0.780

MINI STALIUKAS


Gali būti su šachmatų lenta

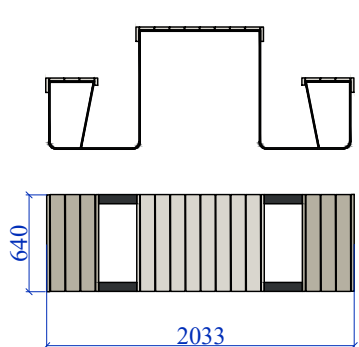


Dokumento žymuo



SS2424-00-PP-SP.B.

Lapas	Lapų	Laida
3	4	0

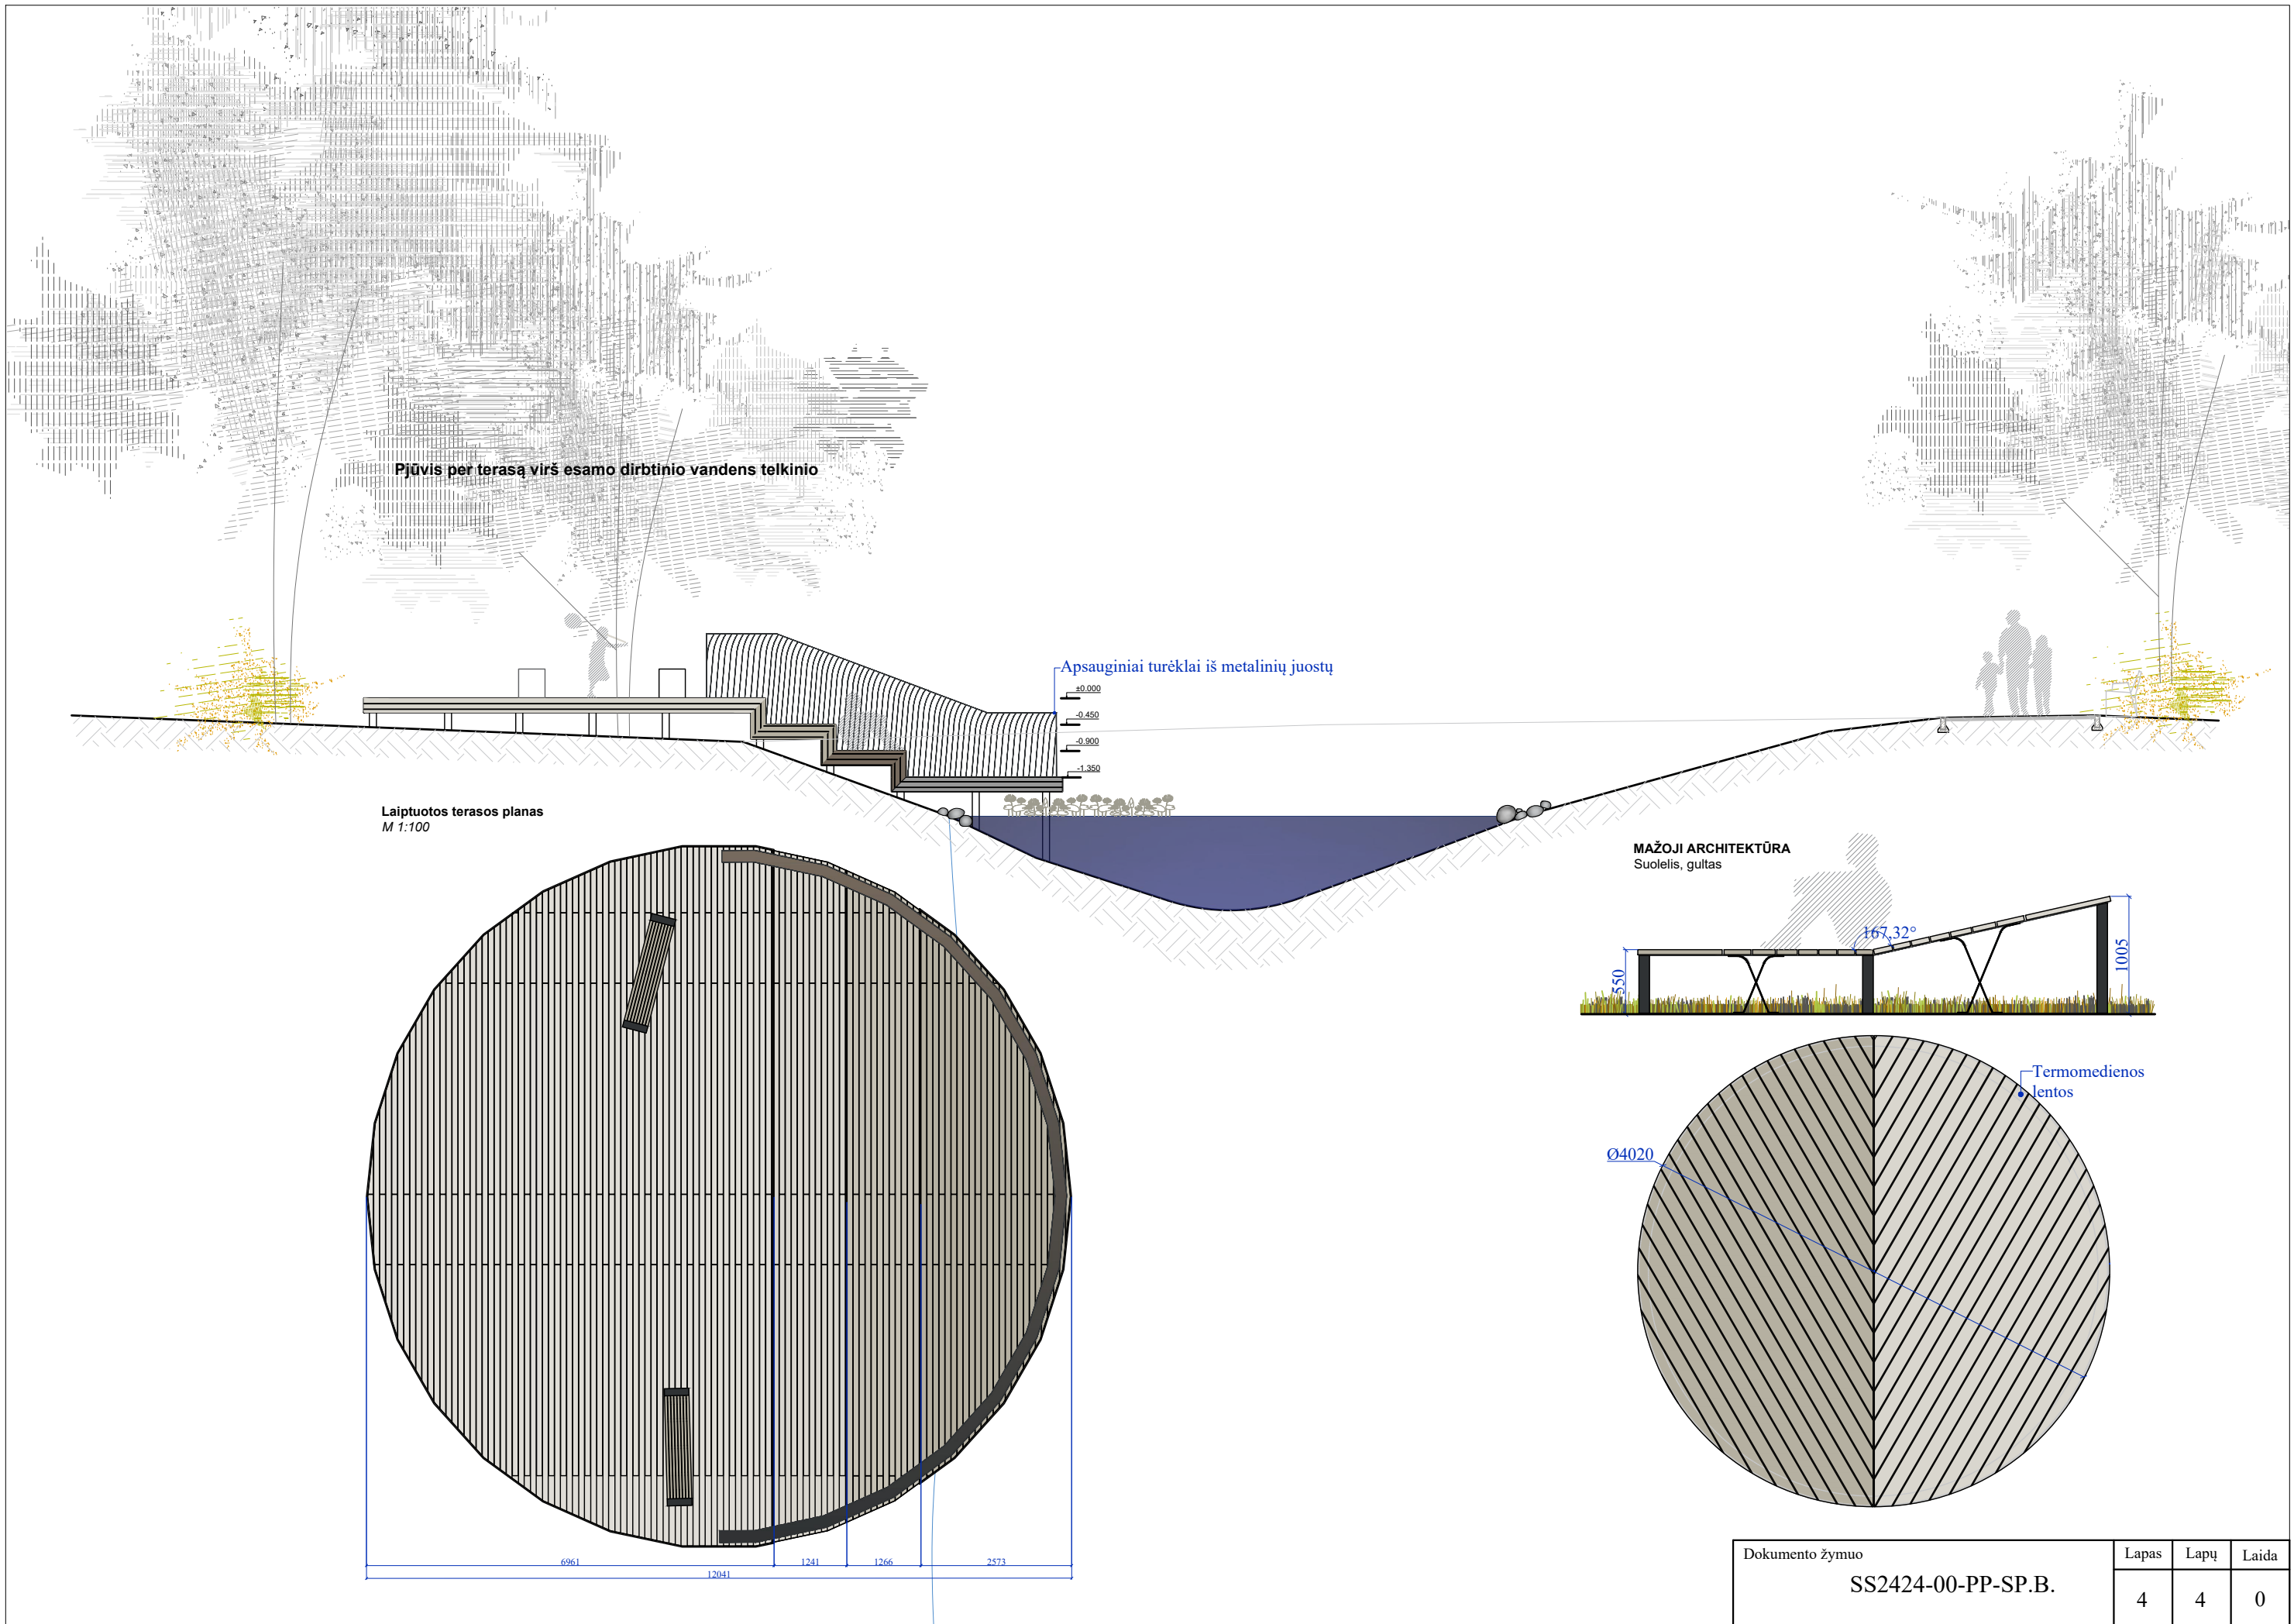


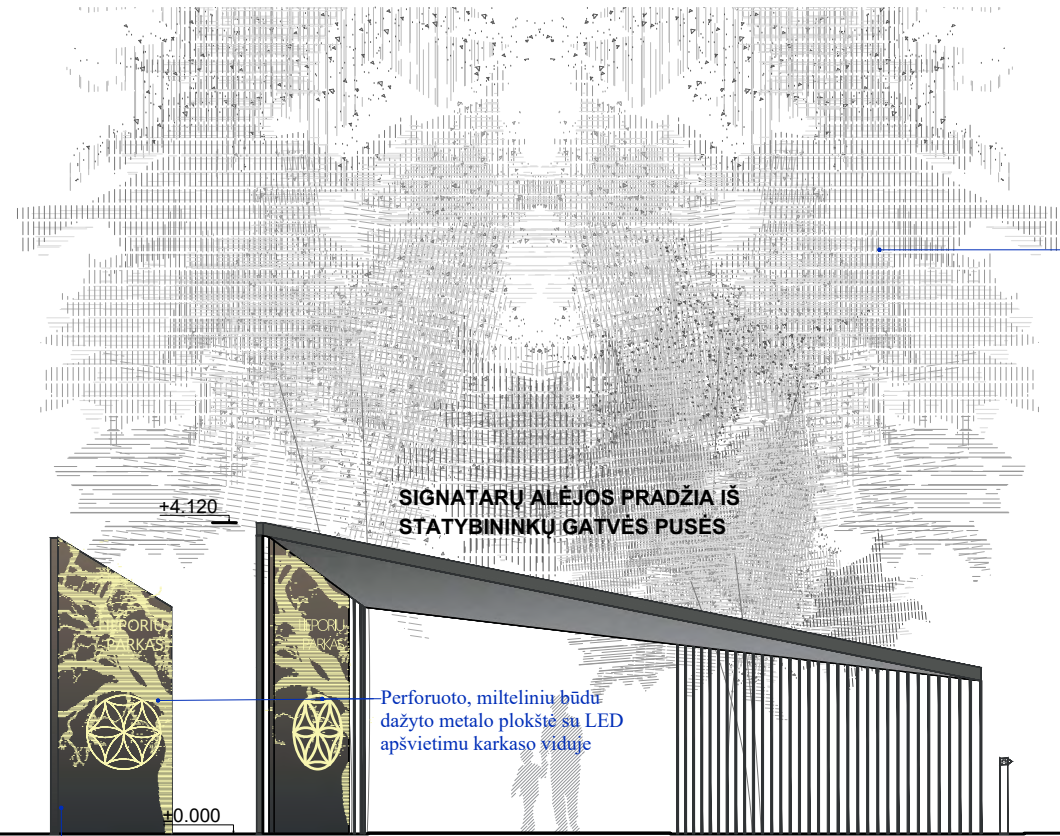



Dėl tankių medžių ir jų šakų, alėja yra tamsi. Numatomas alėjos liepų arboristinis formavimas, medžių lajos redukcija.

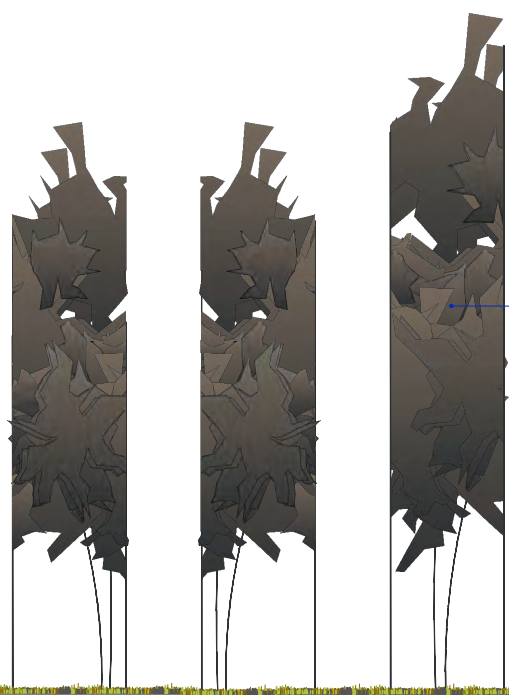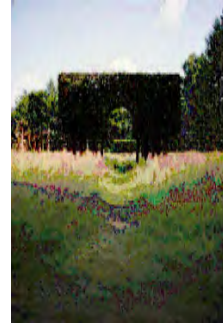

Lieporių parko erdvę Statybininkų ir V. Grinkevičiaus gatvių sankirtoje formuojantis kūrinys - tūrinis meninis kūrinys.

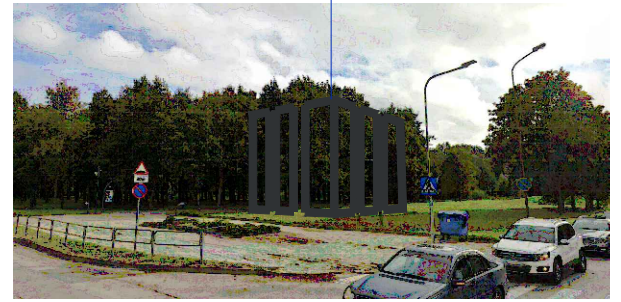

Pagrindinio įėjimo Plokštumo su pavadinimu projekcija

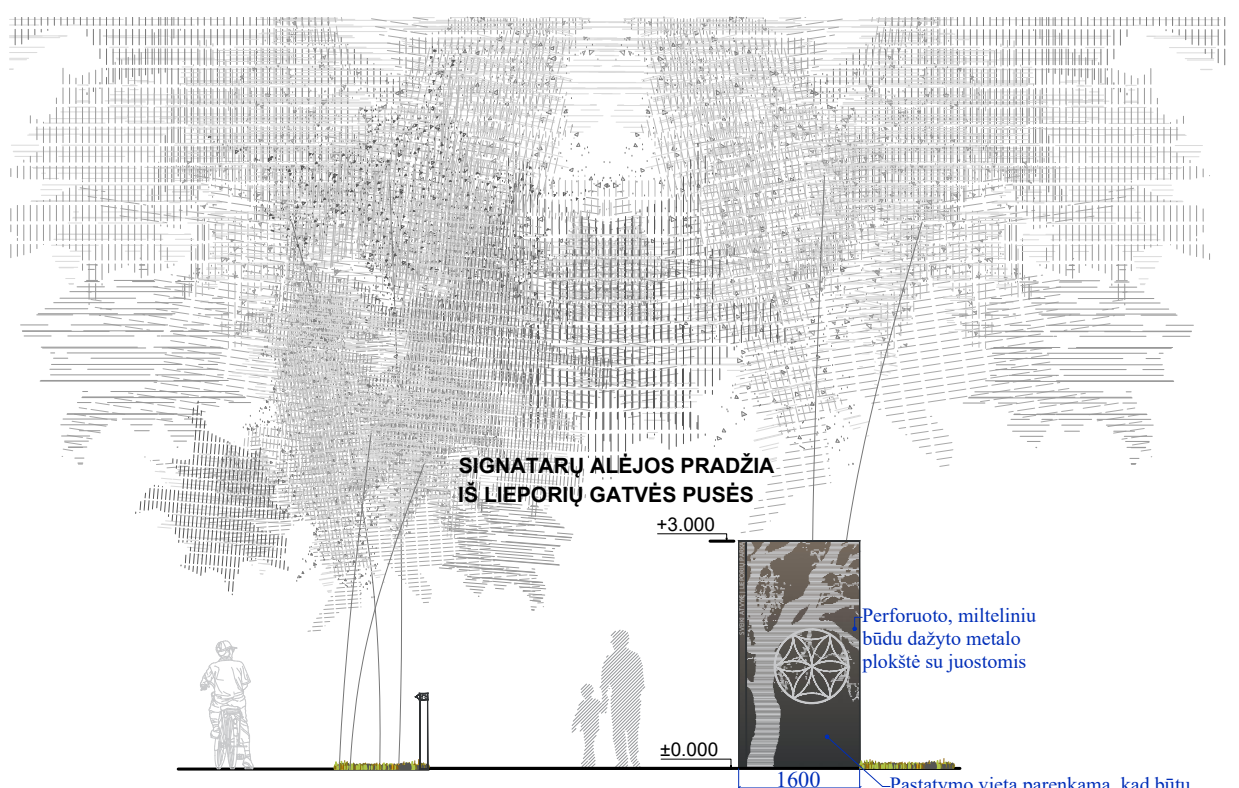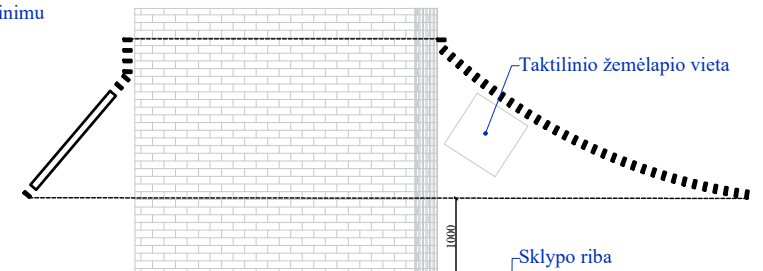



Perforuoto, miltelinu būdu dažyto metalo plokštė su juostomis

Pastatymo vieta parenkama, kad būtų ne ant požeminių komunikacijų.

NUORODŲ SISTEMA

Metalo juostų konstrukcija. Galima užpildyta versija su parko žemėlapiu ar naudojimosi taisyklėmis.

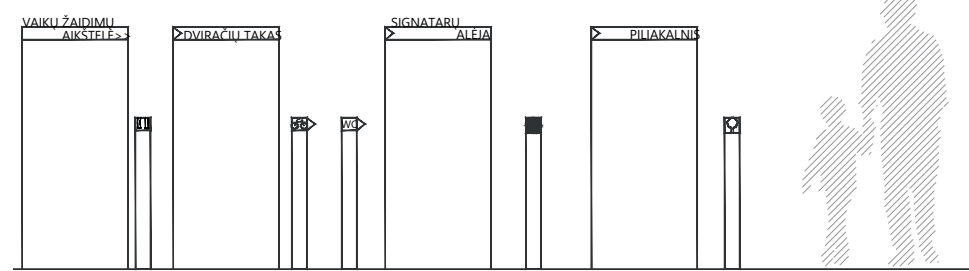



0	2024-10-01	Laidos statusas, keitimo priežastis (jei taikoma)			
Laida	Išleidimo data				
Kval. Patv. Dok. Nr.	 UAB „Synergy Solutions“ Daugėlišio g. 32, LT-09300 Vilnius, Tel. +370 699 19 282, info@ss-exp.com		Statinio projekto pavadinimas Lieporių parko gatvės bei kitos paskirties inžinerinių statinių statybos, ir gatvės V. Grinkevičiaus g. 1, Šiauliuose rekonstravimo projektas		
25749	Pareigos	Vardas, Pavardė	Parašas	Statinio numeris ir pavadinimas	
	SPV	Tomas Kazlauskas		00 – Sklypo planas, kiti inžineriniai statiniai	
	Arch.	Evelina Aistė Kačerovskytė		Dokumento pavadinimas	
	Arch.	Kotryna Parvickaitė			
				Mažosios architektūros elementai ir akcentai	
				Mastelis	Laida
				M1:100	0
				M1:50	
	Statytojas	Dokumento žymuo		Lapas	Lapų
LT	Šiaulių miesto savivaldybė	SS2424-00-PP-SP.B.		1	4

PRIEDAI



RYTINĖ ŽAIDIMŲ AIKŠTELĖ

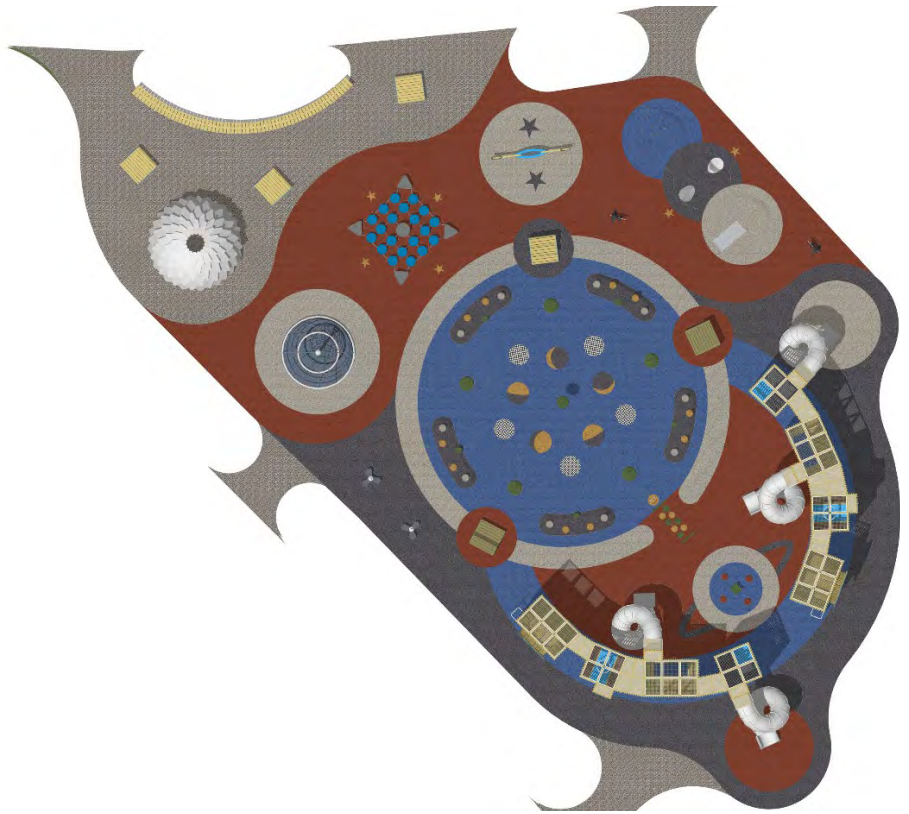

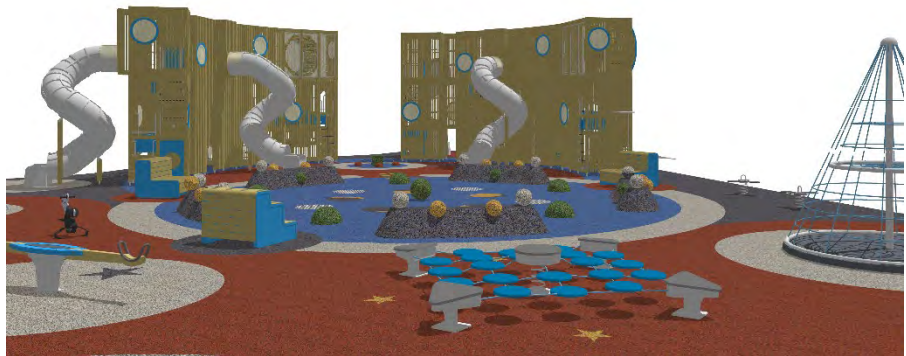

ŠIAURINĖ ŽAIDIMŲ AIKŠTELĖ






PIETINĖ ŽAIDIMŲ AIKŠTELĖ






CENTRINĖ SPORTINIŲ ŽAIDIMŲ
AIKŠTELĖ

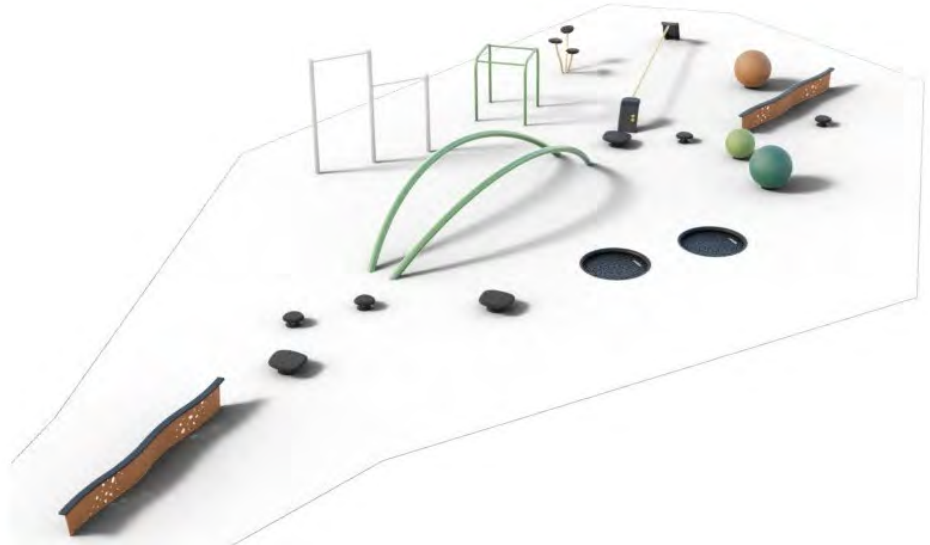

DIDŽIOJI SPORTO AIKŠTELĖ

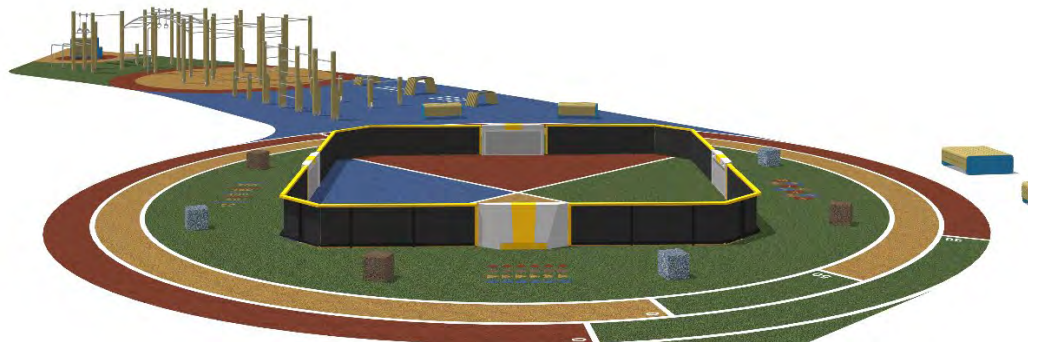

SPORTO AIKŠTELĖ VYRESNIO
AMŽIAUS ŽMONĖMS

