


SUTARTINIS ŽYMĖJIMAS:

-  A TIPO STOVĖJIMO VIETA NEIGALIESIEMS (8,20 x 4,90m)
-  B TIPO STOVĖJIMO VIETA NEIGALIESIEMS (3,90 x 5,20m)
-  PROJEKTUOJAMA STATMENA AUTOMOBILIO STOVĖJIMO VIETA (3,00x4,35m + 0,75m apsaugos zona)
-  PROJEKTUOJAMA STATMENA AUTOMOBILIO ŠEIMOS STOVĖJIMO VIETA (3,75x4,35m + 0,75m apsaugos zona)
-  PROJEKTUOJAMA STATMENA AUTOMOBILIO STOVĖJIMO VIETA SU ĮKROVIMO VIETA ELEKTROMOBILIAMS (3,00x4,35m + 0,75m apsaugos zona)
-  PROJEKTUOJAMA TRINKELIŲ DANGA
-  PROJEKTUOJAMA AŽŪRINIŲ TRINKELIŲ DANGA (700m²)
-  APTARNAUJANČIOJO SUNKIOJO TRANSPORTO JUDĖJIMO KRYPTIS/KONTŪRAS
-  ESAMAS ĮVAŽIAVIMAS/IŠVAŽIAVIMAS Į SKLYPĄ
-  KAIMYBINIO SKLYPO RIBA (LATVIŲ G. 60, UNIKALUS NR.4400-6337-9102)
-  KAIMYBINIO SKLYPO RIBA (LATVIŲ G. 60A, UNIKALUS NR.4400-0353-3740)
-  SKLYPO RIBA STATYBINIŲ G. 23E (UNIKALUS NR. 4400-6337-9124)
-  PROJEKTUOJAMI 10 VIETŲ DVIRAČIŲ STOVAI (2 vnt.) (1,77 x 0,54m)
-  RATŲ ATMUŠĖJAI (70 VNT.) L=1,80m
-  ESAMI GAISRINIAI HIDRANTAI
-  SKLYPO RIBŲ KOORDINATĖS
-  PASTATO AŠIŲ SUSIKIRTIMO KOORDINATĖS


STATINIO RODIKLIAI: PREKYBOS PASKIRTIES PASTATAS

Pavadinimas	Mašo vnt.	Rodikliai
Bendrasis plotas	m²	1958,64
Pagrindinis plotas	m²	1433,69
Pagalbinis plotas	m²	524,95
Aukštų skaičius (Maks. leistina 5)	vnt.	1
Pastato tūris	m³	11260
Pastato aukštis (Maks. leistinas - 20,00m)	m	6,65
Energinio naudingumo klasė	-	A++

SKLYPO RODIKLIAI:

Pavadinimas	Mašo vnt.	Rodikliai
Sklypo plotas	m²	6979,00
Sklypo užstatymo tankis (Maks. leistinas 80%)	%	29,00
Sklypo užstatymo plotas	m²	2024,00
Sklypo užstatymo intensyvumas (Maks. leistina 160%)	%	28,06
Želdynų plotas (Min. leistinas 10%)	vnt.	12,75
Automobilių parkavimo vietos	vnt.	70
Trinkelėlių plotas	m²	4255
Ažūrinių trinkelėlių plotas	m²	700
Vejos plotas	m²	200

- PASTABOS:**
- Sklypo plane matmenys nurodyti metrais (m).
  - Projektuojamas pastatas atvzduojamas pirmo aukšto planu. Atstumai nuo pastato iki sklypo ribos matuojami nuo stogo karnizo krašto. Koordinatės rodo sklypo kampus ir ašių susikirtimo vietas.
  - Remiantis STR 2.06.04:2014 „Gatvės ir vietinės reikšmės keliai“, pastato, kurio paskirtis projektuojama Prekybos paskirties pastatas, pagal pagrindinę pastato paskirtį, maisto produktų parduotuvės patalpoms, reikalinga 1 vieta 20 m² pagrindinio ploto. Šiuo atveju prekybos paskirties pastate, maisto produktų parduotuvei, kurio patalpų pagrindinis plotas yra 826,88m², patalpoms numatoma 41 stovėjimo vieta. Pastato dalyje, kurioje numatomos ne maisto produktų parduotuvės, reikalinga 1 stovėjimo vieta 30m² prekybos salės ploto, šiuo atveju yra projektuojamas prekybos patalpų plotas - 606,81m² ir reikalingas stovėjimo vietų skaičius - 20. Viso stovėjimo vietų skaičius sklype reikalingas - 61, tačiau užsakovo prašymu, stovėjimo vietų skaičius didinamas iki 70. Kadangi sklype projektuojamos 70 stovėjimo vietų, todėl remiantis STR 2.06.04:2014 „Gatvės ir vietinės reikšmės keliai. Bendrieji reikalavimai“ 107 punktu, reikalinga įrengti elektromobilių stovėjimo vietas 20% nuo projektuojamų stovėjimo vietų skaičiaus, šiuo atveju būtų reikalingos 14 elektromobilių stovėjimo vietos, kurios skirtos elektromobiliams. Tačiau remiantis STR 2.06.04:2014 „Gatvės ir vietinės reikšmės keliai. Bendrieji reikalavimai“ 107 punktu, užsakovas įsipareigoja įrengti 2 greito krovimo stovėjimo vietas elektromobiliams ir 6 lėto krovimo elektromobilių stovėjimo vietas. Remiantis STR 2.03.01:2019 „Statinių priemonumas“ 1 lenfete, bendras neįgalųjų stovėjimo vietų skaičius reikalingas 4% (viso 3 stovėjimo vietos neįgaliesiems). Reikalingas A tipo neįgalųjų stovėjimo vietų skaičius 1% (viso 1 vnt.), o likusios neįgalųjų stovėjimo vietos projektuojamos B tipo (2 vnt.). 4. Projektas atitinka statybos techninius reglamentus bei ekologinius, higieninius bei priešgaisrinis reikalavimus.

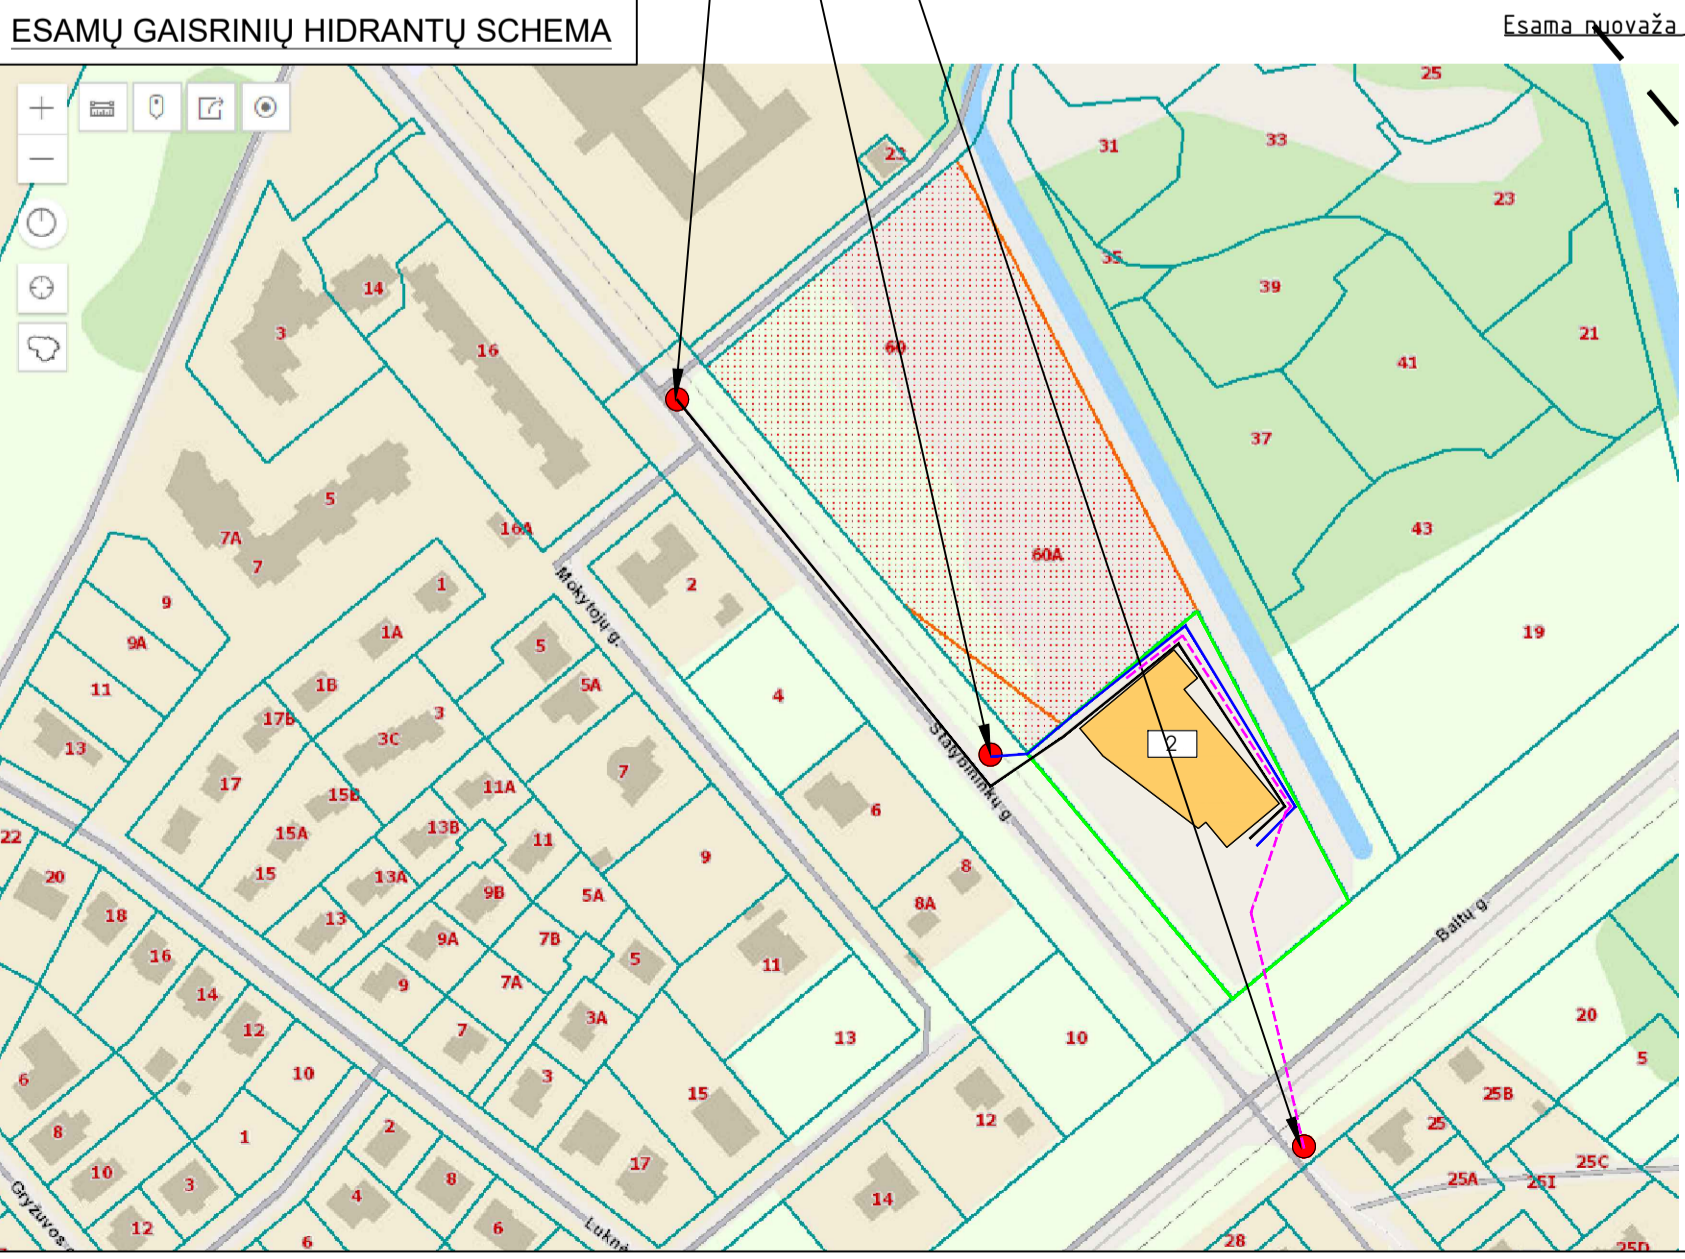

Esamas gaisrinis hidrantas  
X=455425.653  
Y=6196794.550  
Atstumas nuo hidranto iki tolimesiausio pastato taško -200m

Esamas gaisrinis hidrantas  
X=455319.213  
Y=6196928.249  
Atstumas nuo hidranto iki tolimesiausio pastato taško -160m


Esamas gaisrinis hidrantas Nr. 487  
X=455212.230  
Y=6197049.550  
Atstumas nuo hidranto iki tolimesiausio pastato taško -320m

528 P  
846

Automobilių stovėjimo vieta neįgaliesiems pažymėta vertikaliu keliu ženklų Nr. 528 „Stovėjimo vieta“ su papildoma lentele Nr. 846 „Neįgalieji“ Viso stovėjimo vietų 70vnt.

Pitono išoriniai gabaritai:  
Aukštis - 7,00m;  
Plotis 1,75m;  
Svoris 0,22 m.  
Gaminamas iš metalo karkaso.  
Pagrindinės karkaso kojos profilis ne mažesnis kaip 80x80x5mm.  
Pado plokščių gabaritai - ne mažiau 350x350mm

0		2024		PROJEKTIJIMAS PASIŪLYMAMS	
LAIDA	ISLEIDIMO DATA	STATUSAS	ISLEIDIMO PRIEŽASTIS (JEI TAIKOMA)		
Atestato Nr.	MB "Statybinis aukštis"	STATINIO PROJEKTO PAVADINIMAS:	Prekybos paskirties pastato, Statybininkų g. 23E, Šiaulių m., statybos projektas		
35973	PV D. Vozbutė	DOKUMENTO PAVADINIMAS	Sklypo planas M 1:500		
A2136	SA POV K. Murauskas				
41691	PVA M. Damašauskas				
STATYTOJAS IR ĮARBA) UŽSAKOVAS	DOKUMENTO ŽYMUO	LAPAS	LAPŲ		
LT	UAB "GE Investment"	24038-02-TDP-B-02	1	1	

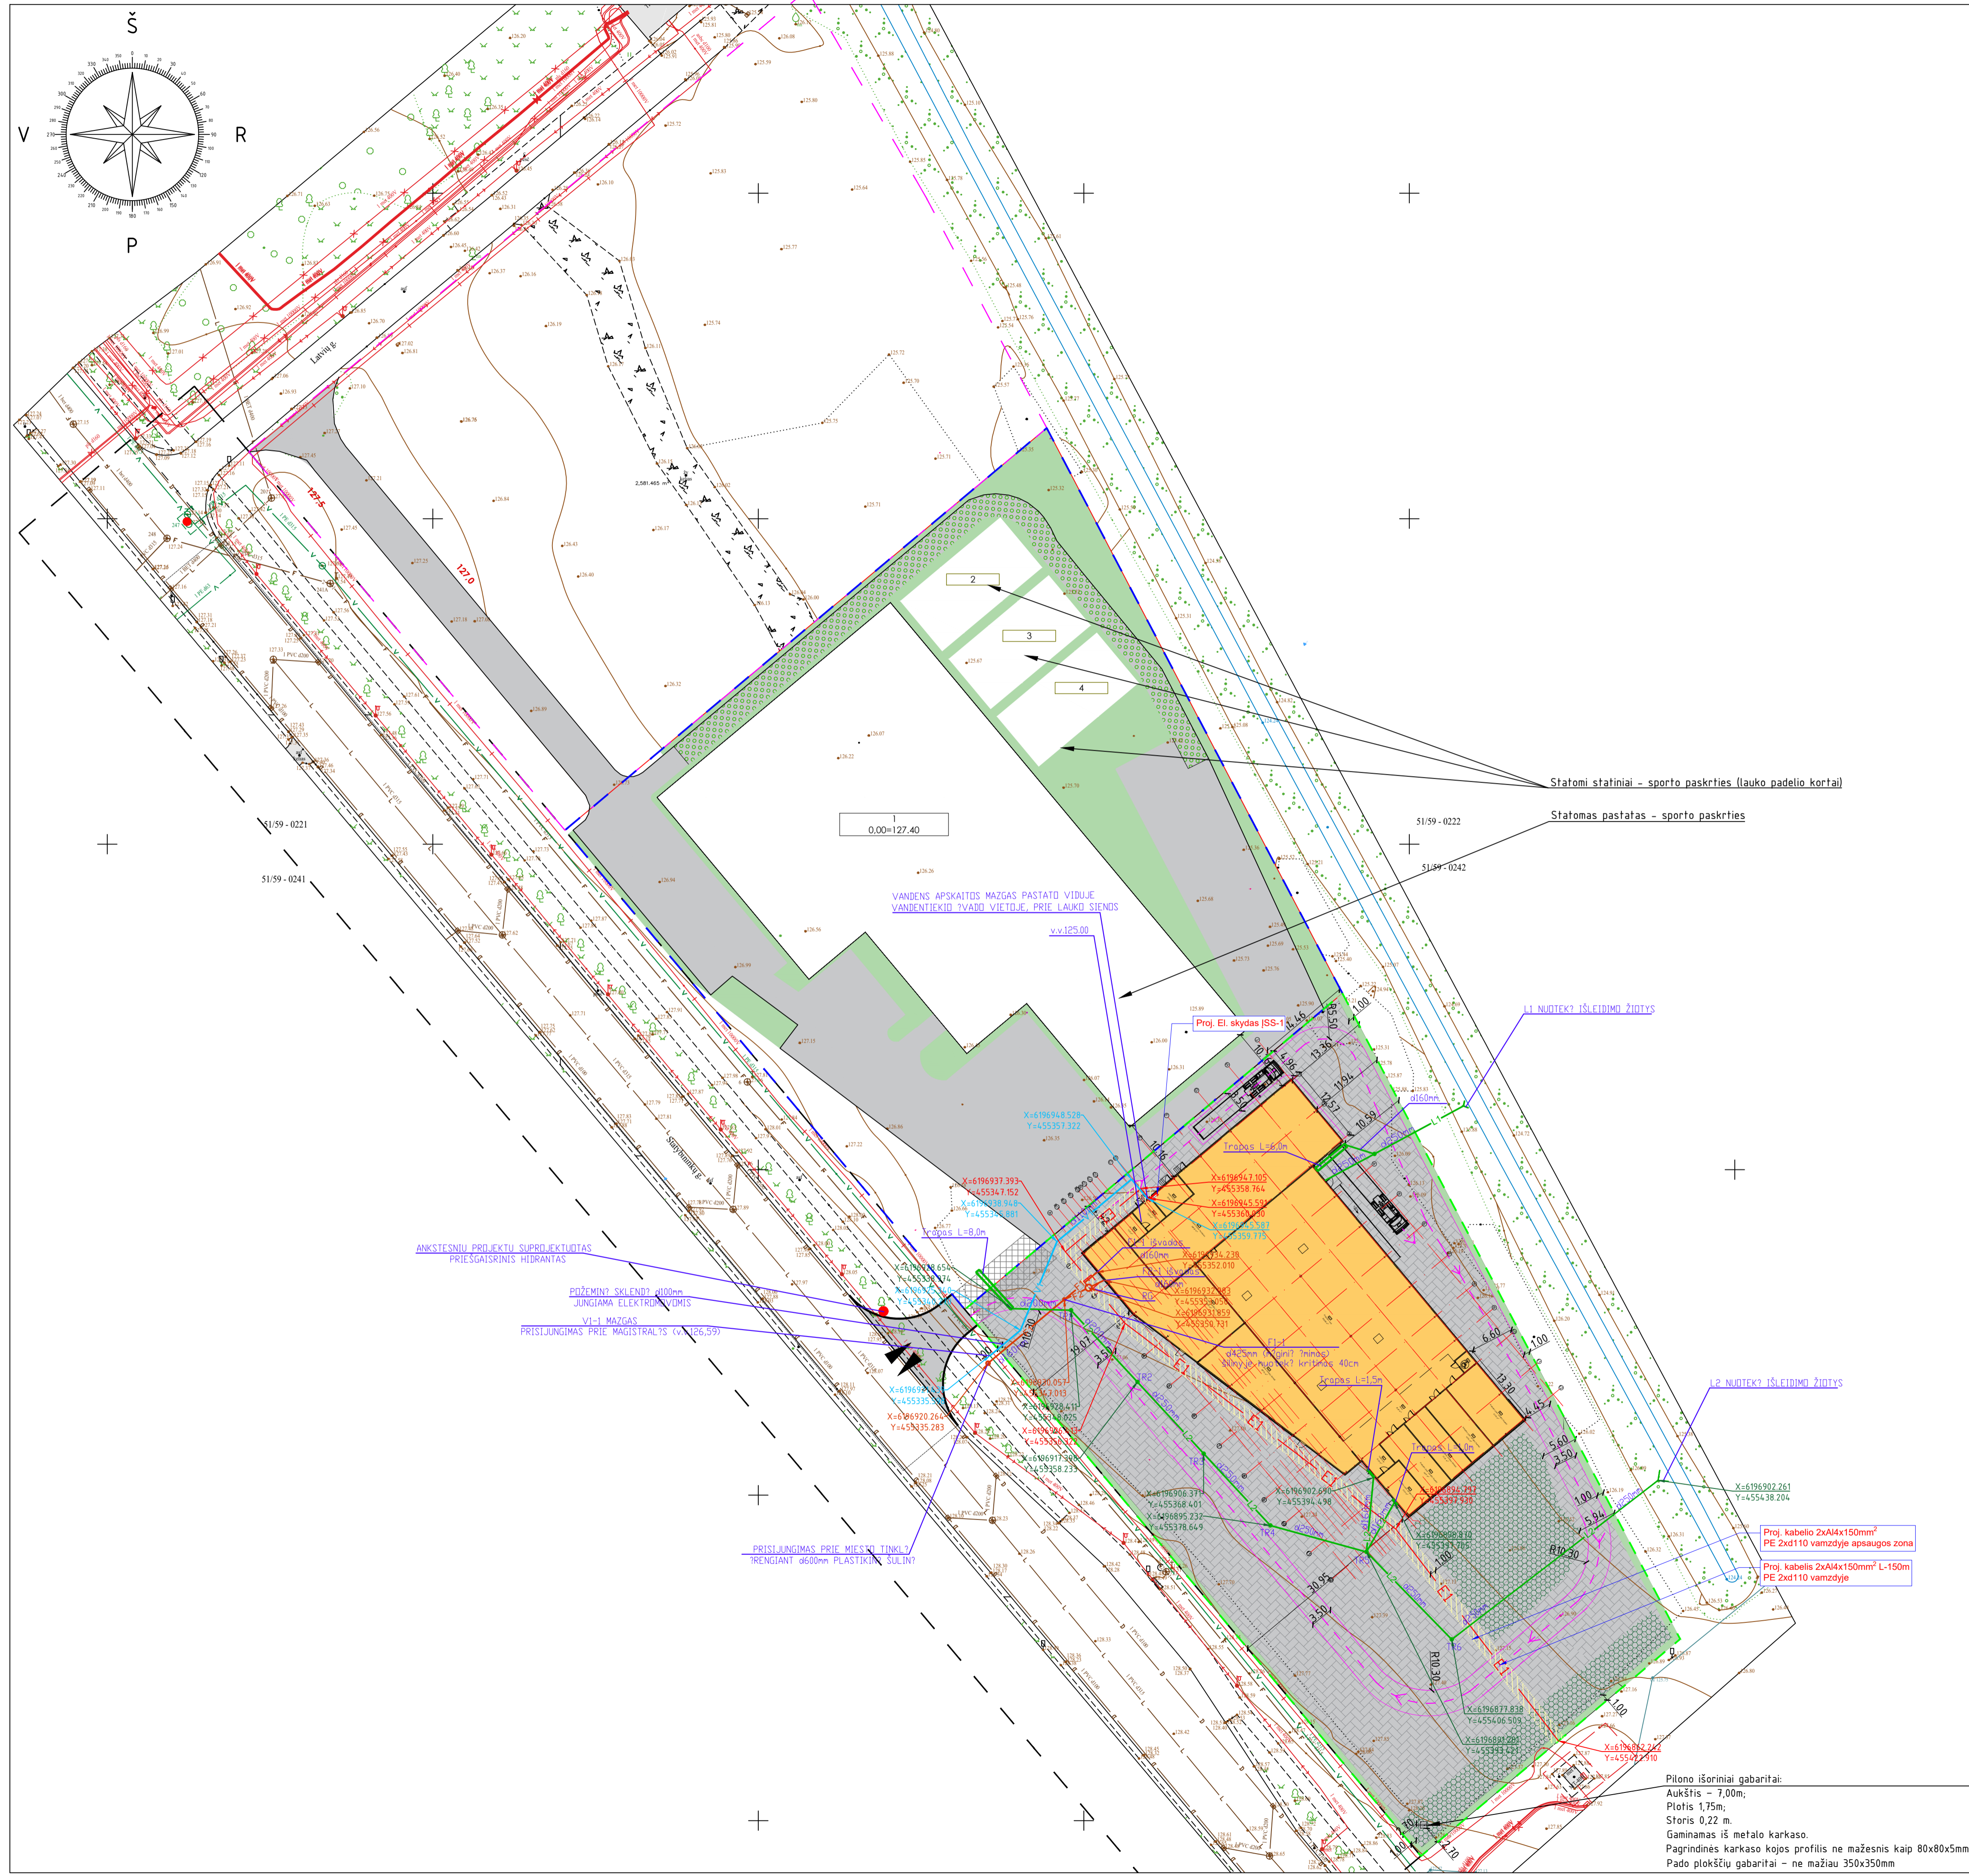

**SUTARTINIS ŽYMĖJIMAS:**

	A TIPO STOVĖJIMO VIETA NEIGALIESIEMS (8,20 x 4,90m)
	B TIPO STOVĖJIMO VIETA NEIGALIESIEMS (3,90 x 5,20m)
	PROJEKTUOJAMA STATMENA AUTOMOBILIO STOVĖJIMO VIETA (3,00x4,35m + 0,75m apsaugos zona)
	PROJEKTUOJAMA STATMENA AUTOMOBILIO ŠEIMOS STOVĖJIMO VIETA (3,75x4,35m + 0,75m apsaugos zona)
	PROJEKTUOJAMA STATMENA AUTOMOBILIO STOVĖJIMO VIETA SU ĮKROVIMO VIETA ELEKTROMOBILIAMS (3,00x4,35m + 0,75m apsaugos zona)
	PROJEKTUOJAMA TRINKELIŲ DANGA
	PROJEKTUOJAMA AŽŪRINIŲ TRINKELIŲ DANGA (700m²)
	APTARNAUJANČIOJO SUNKIOJO TRANSPORTO JUDĖJIMO KRYPTIS/KONTŪRAS
	ESAMAS ĮVAŽIAVIMAS/IŠVAŽIAVIMAS Į SKLYPĄ
	KAIMYBINIO SKLYPO RIBA (LATVIŲ G. 60, UNIKALUS NR.4400-6337-9102)
	KAIMYBINIO SKLYPO RIBA (LATVIŲ G. 60A, UNIKALUS NR.4400-0353-3740)
	SKLYPO RIBA STATYBININKŲ G. 23E (UNIKALUS NR. 4400-6337-9124)
	PROJEKTUOJAMO VANDENTIEKIO VAMZDIS
	PROJEKTUOJAMAS BUITINIS NUOTEKYNAS
	PROJEKTUOJAMAS GAMYBINIŲ RIEBALIŠŲ UŽTERŠTŲ NUOTEKŲ NUOTEKYNAS
	PROJEKTUOJAMAS LIETAUS NUOTEKYNAS NUO PASTATO STOGO
	PROJEKTUOJAMAS LIETAUS NUOTEKYNAS NUO AIKŠTELĖS
	RIEBALŲ GAUDYKLĖ
	LIETAUS VANDENS SURINKIMO ŠULINĖLIS-TRAPAS d425mm SU KETAUS GROTELĖMIS

Statomis statiniai – sporto paskirties (lauko padėlio kortai)

Statomas pastatas – sporto paskirties


VANDENS APSKAITOS MAŽGAS PASTATO VIDUJE VANDENTIEKIO ŽVAIGD VIEJOJE, PRITE LAUKO SIENOS

Proj. El. skydas ISS-1

L1 NUOTEKŲ IŠLEIDIMO ŽIŪRYS

L2 NUOTEKŲ IŠLEIDIMO ŽIŪRYS

**V1-1 MAZGAS**  
(prisijungimas prie magistralės)

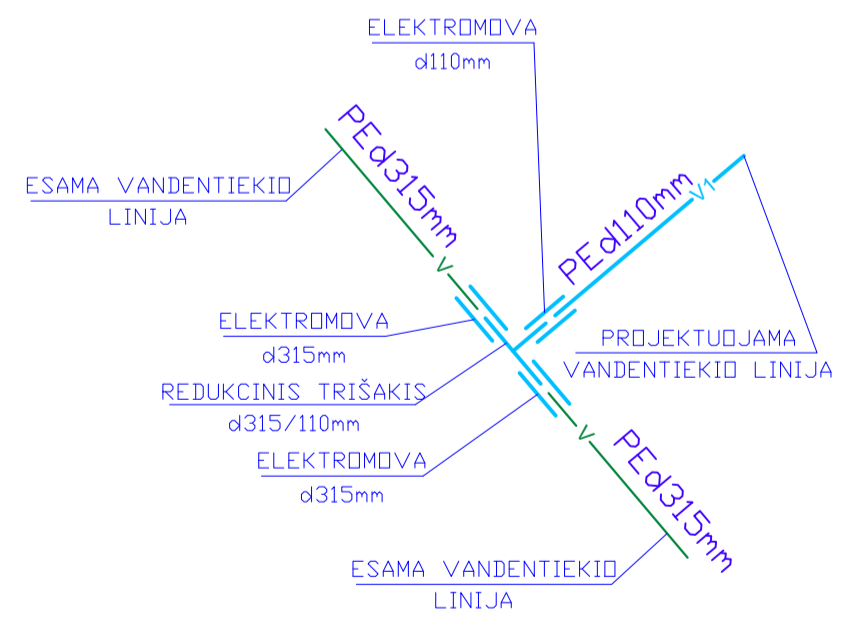

ANKSTESNIŲ PROJEKTŲ SUBPROJEKTUOTAS PRIEŠGAUBRINIS HIDRANTAS

PRŪZEMINIS SKLENDO d100mm JUNGIAMA ELEKTRODVOVIMIS

V1-1 MAZGAS PRISIJUNGIMAS PRIE MAGISTRALIS (C=126,59)

PRISIJUNGIMAS PRIE MIESŲ TINKLŲ TRENGIANTIS 9600mm PLASTIKINIS ŠULINYS

Proj. kabelis 2xAl4x150mm² PE 2xd110 vamzdyje apsaugos zona















Proj. kabelis 2xAl4x150mm² L-150m PE 2xd110 vamzdyje


Pilto išoriniai gabaritai:  
 Aukštis – 7,00m;  
 Plotis 1,75m;  
 Svoris 0,22 m.  
 Gaminamas iš metalo karkaso.  
 Pagrindines karkaso kojos profilis ne mažesnis kaip 80x80x5mm.  
 Pado plokščių gabaritai – ne mažiau 350x350mm

- PASTABOS:
- VSI LŪN TINKLAI KLOJAMI – PŘENGAMI ATVIRU BŪDU.
- VANDENTIEKIO VI TINKLAI LAIKE PROJEKTUOJAMI IS PN10 PE100 VAMZDYNO.
- LIETAUS L1 IR BUITINIS NUOTEKŲ F1 TINKLAI NUMATOMI IS PVC PLASTIKINIŲ VAMZDŲŲ.
- STATYBOS METU IŠARDYTOS ESAMOS DANGOS (ASFALTAS, ŽVYRO DANGA, ŽALIOS VEJOS) TURI BŪTI ATSTATYTOS ? PRADINĖ PAD???
- NUMATAS IR IŠSAUGOTAS AUGALINIS GRUNTAS GRĄŽINAMAS ? PRADINĖ VIETA, UŽSTAJAMA ŽOLY (VŪJA, KUR JI BUVO).
- ZEMPS DARBAI TRANŠIŲ SUSIKIRTIMO VIETOSE SU ESAMAIS TINKLAIS TIKDOMI RANKINIU BŪDU, NEPAŽEIDŽIANT SIŲ TINKLŲ. ESAMI TINKLAI SUSIKIRTIMO VIETOSE SU KASAMA TRANŠIŲIA LAKINAI PAKABINAMI, IŠRAMSTOMI.
- PROJEKTUOJAMAMS TINKLAMS NUMATOMA 2,5m APSAUGOS ZONA ? ABIS PUSES NUO VAMZDYNO AŠIES.

0	2024	PROJEKTIJAMAS PASIŪLYMAMS
LAIKA	IŠLEIDIMO DATA	STATUSAS. IŠLEIDIMO PRIEŽASTIS (JEI TAIKOMA)
Atestato Nr.	MB "Statybinis aukštis" Tilto g. 19-333, LT-7426 Šiauliai Mob. Tel. 8 601 88918 el. p. vezbutedev@gmail.com	STATINIO PROJEKTO PAVADINIMAS: Prekybos paskirties pastato, Sfatybininku g. 23E, Šiauliu m., statybos projektas Sklypo unikalus Nr. 4400-6337-9124
35973	PV D. Vozbutė	DOKUMENTO PAVADINIMAS
A2136	SA PDV K. Murauskas	Suvestinis inžinerinių tinklų planas M 1:500
41691	PVA M. Damašauskas	LAIKA
LT	STATYTOJAS IR (ARBA) UŽSAKOVAS UAB "GE Investment"	DOKUMENTO ŽYMUO 24038-02-TDP-B-03
		LAPAS LAPŲ
		1 1


SUTARTINIS ŽYMĖJIMAS:



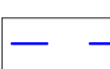
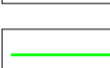
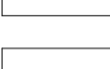
-  A TIPO STOVĖJIMO VIETA NEIGALIESIEMS (8,20 x 4,90m)
-  B TIPO STOVĖJIMO VIETA NEIGALIESIEMS (3,90 x 5,20m)
-  PROJEKTUOJAMA STATMENA AUTOMOBILIO STOVĖJIMO VIETA (3,00x4,35m + 0,75m apsaugos zona)
-  PROJEKTUOJAMA STATMENA AUTOMOBILIO ŠEIMOS STOVĖJIMO VIETA (3,75x4,35m + 0,75m apsaugos zona)
-  PROJEKTUOJAMA STATMENA AUTOMOBILIO STOVĖJIMO VIETA SU ĮKROVIMO VIETA ELEKTROMOBILIAMS (3,00x4,35m + 0,75m apsaugos zona)
-  PROJEKTUOJAMA TRINKELIŲ DANGA
-  PROJEKTUOJAMA AŽŪRINIŲ TRINKELIŲ DANGA (700m²)
-  APTARNAUJANČIOJO SUNKIOJO TRANSPORTO JUDĖJIMO KRYPTIS/KONTŪRAS
-  ESAMAS ĮVAŽIVIMAS/IŠVAŽIVIMAS Į SKLYPĄ
-  KAIMYBINIO SKLYPO RIBA (LATVIJŲ G. 60, UNIKALUS NR.4400-6337-9102)
-  KAIMYBINIO SKLYPO RIBA (LATVIJŲ G. 60A, UNIKALUS NR.4400-0353-3740)
-  SKLYPO RIBA STATYBINIŲ G. 23E (UNIKALUS NR. 4400-6337-9124)
-  SUPROJEKTUOTOS VERTIKALĖS ATSKIRŲ PROJEKTŲ (SPORTO PASKIRTIES PASTATO)
-  PROJEKTUOJAMOS VERTIKALĖS PREKYBOS PASKIRTIES PASTATAI

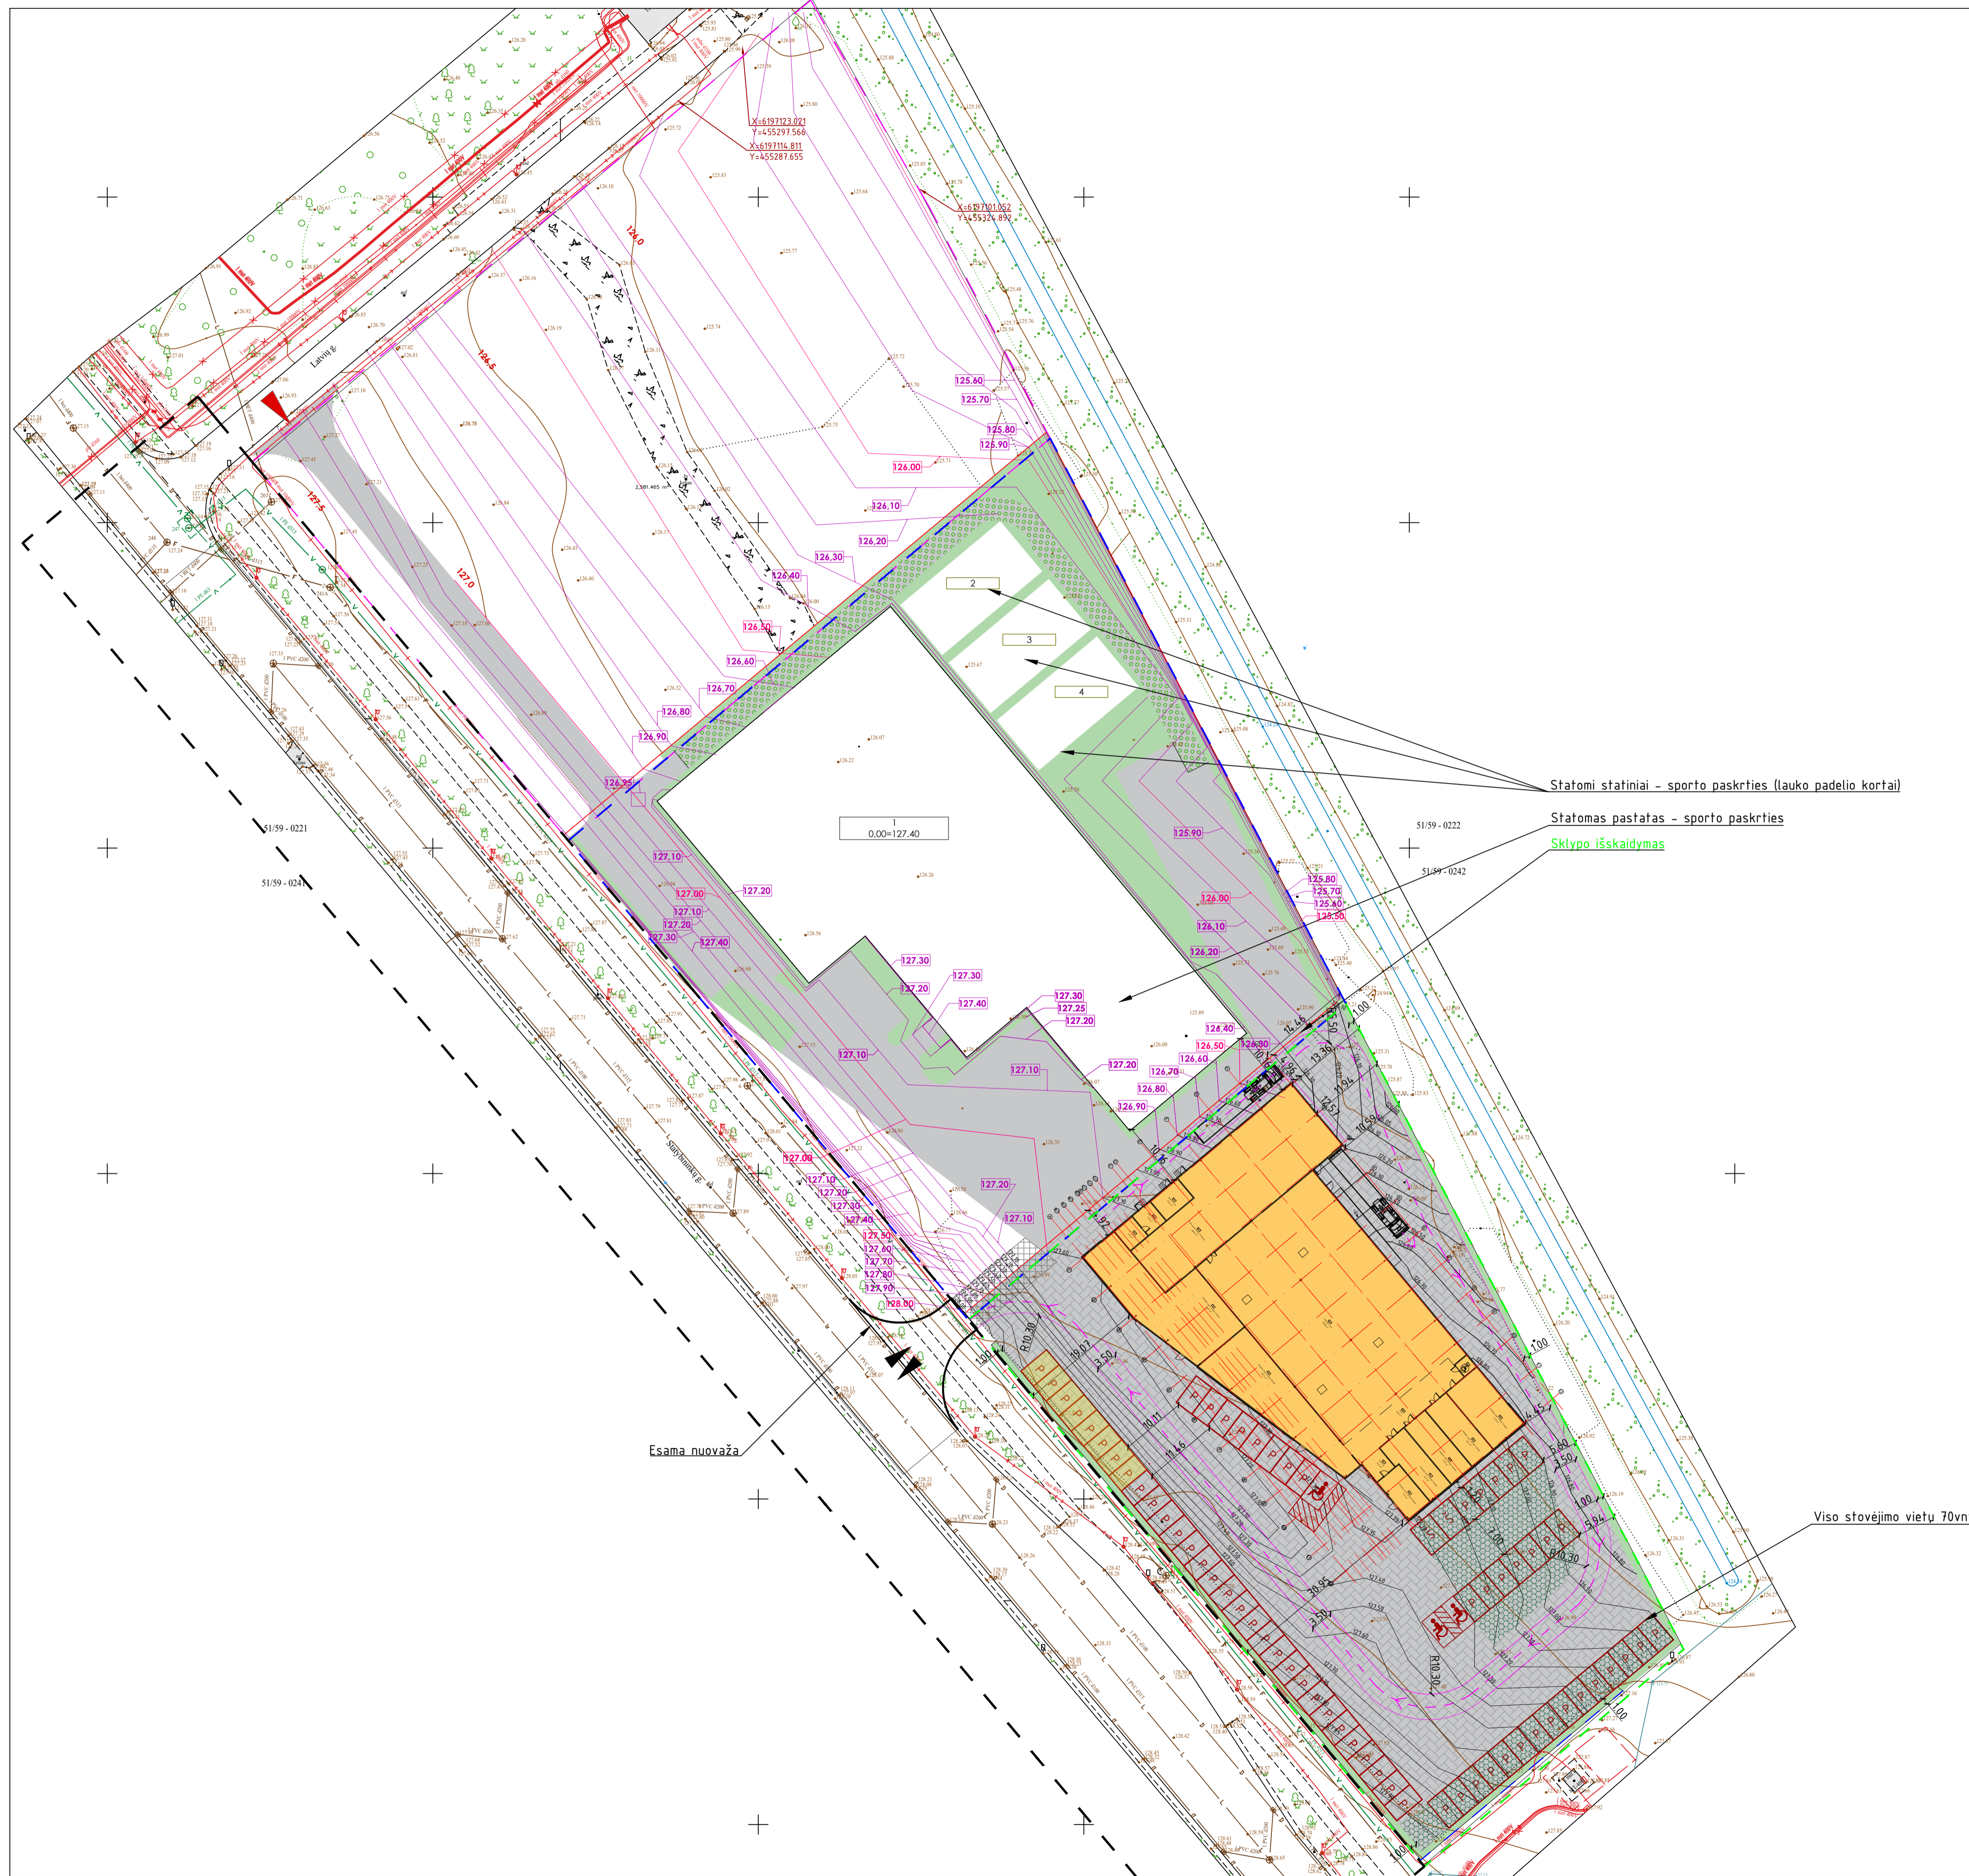


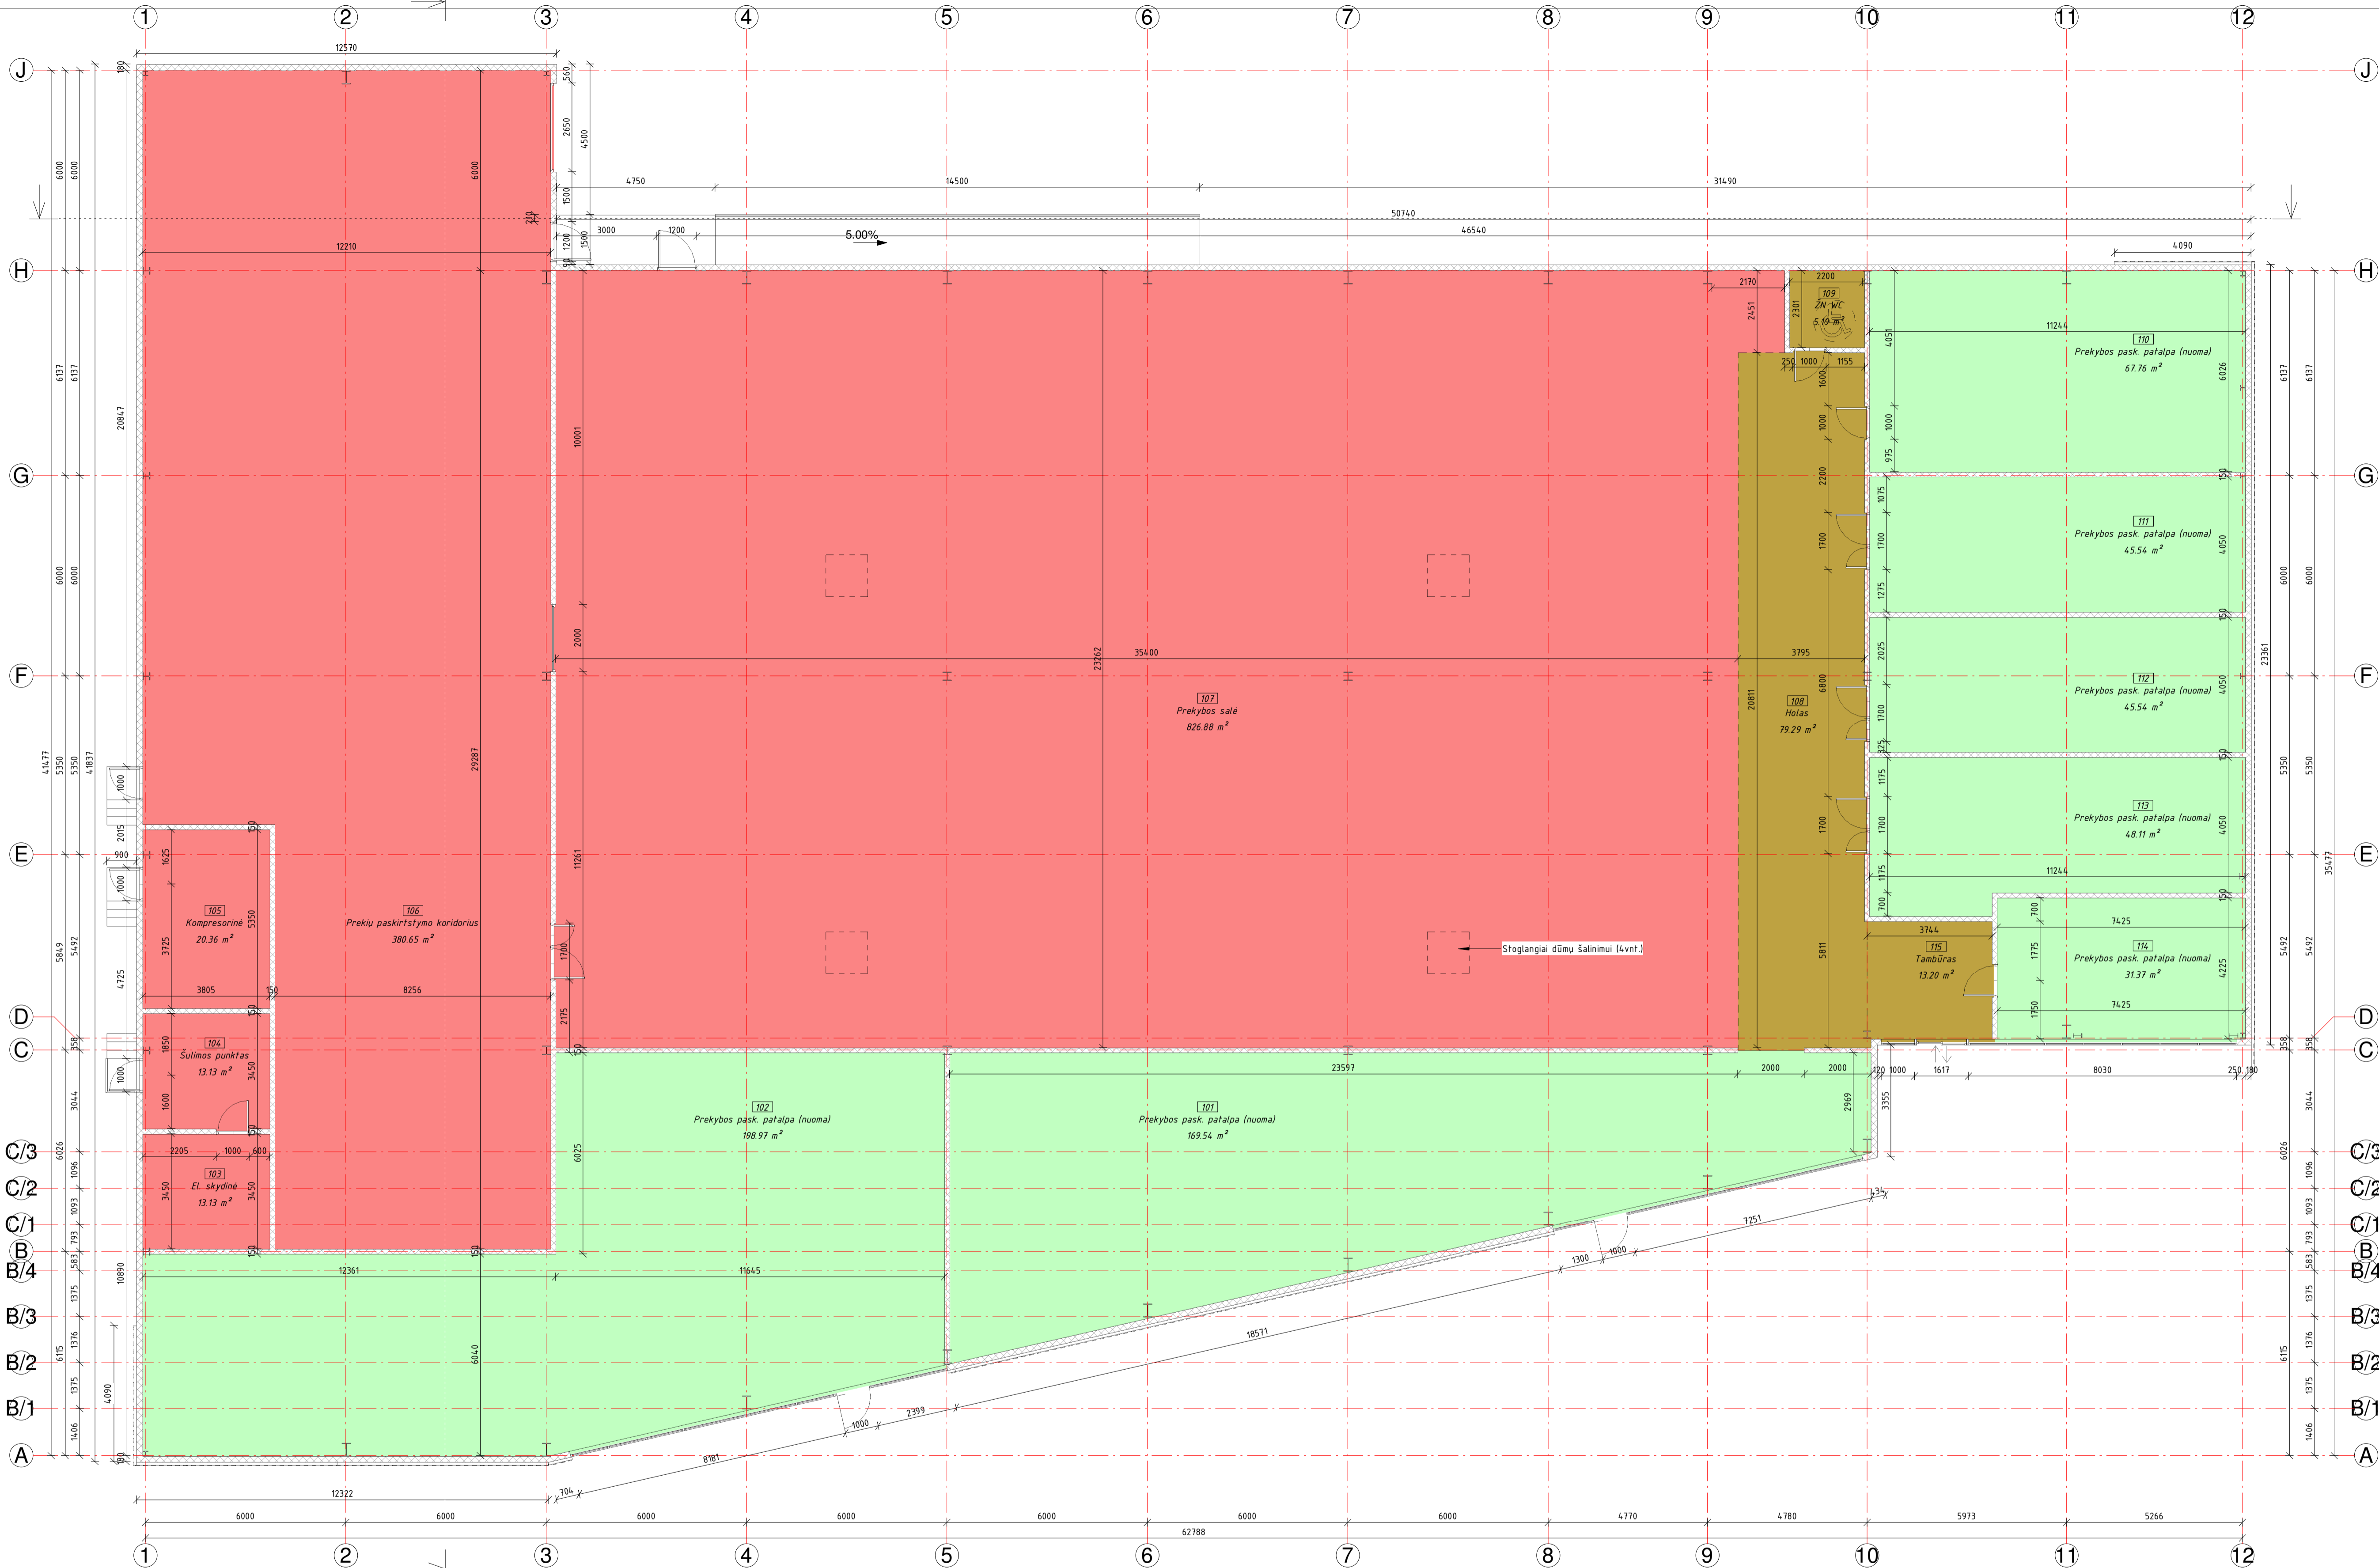
0	2024	PROJEKTIŲ PASIŪLYMAS
LAIKA	IŠLEIDIMO DATA	STATUSAS: IŠLEIDIMO PRIEŽASTIS (JEI TAIKOMA)
Atestato Nr.	MB "Statybinis aukštis" Tilzes g. 192-333, LT-76296 Šiauliai Mob. Tel. 8 601 88918 el. p. vezofedevy@gmail.com	STATINIO PROJEKTO PAVADINIMAS: Prekybos paskirties pastato, Statybininkų g. 23E, Šiaulių m., statybos projektas Sklypo unikalus Nr. 4400-6337-9124
35973	PV D. Vozbutė	DOKUMENTO PAVADINIMAS
A2136	SA PDV K. Murauskas	Vertikalinis planas M 1:500
41691	PVA M. Damašauskas	
LT	STATYTOJAS IR (ARBA) UŽSAKOVAS UAB "GE Investment"	DOKUMENTO ŽYMUO 24038-02-TDP-B-04
		LAPAS LAPŲ
		1 1



0	2024		PROJEKTINIAMS PASIŪLYMAMS		
LAIDA	IŠLEIDIMO DATA		STATUSAS. IŠLEIDIMO PRIEŽASTIS (JEI TAIKOMA)		
Atestato Nr.	 MB "Statybinis aukštis" Tilžės g. 170-333, LT-76296 Šiauliai Mob. Tel. 8 601 88978 el. p.: vozbutedaiva@gmail.com		STATINIO PROJEKTO PAVADINIMAS Prekybos paskirties pastato, Statybininkų g. 23E, Šiaulių m., statybos projektas		
35973	PV	D. Vozbutė	DOKUMENTO PAVADINIMAS		LAIDA
A2136	SA PDV	K. Murauskas	3D Pastato vizualizacijos		0
41691	PVA	M. Damašauskas			
LT	STATYTOJAS IR (ARBA) UŽSAKOVAS UAB "GE Investment"		DOKUMENTO ŽYMUO 24038-02-TDP-B-07		LAPAS 1
					LAPU 1

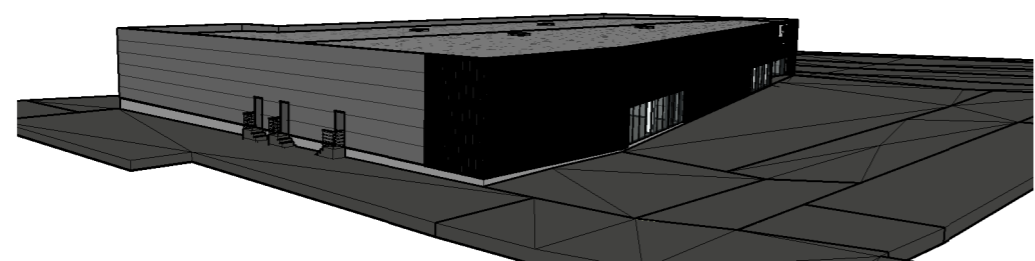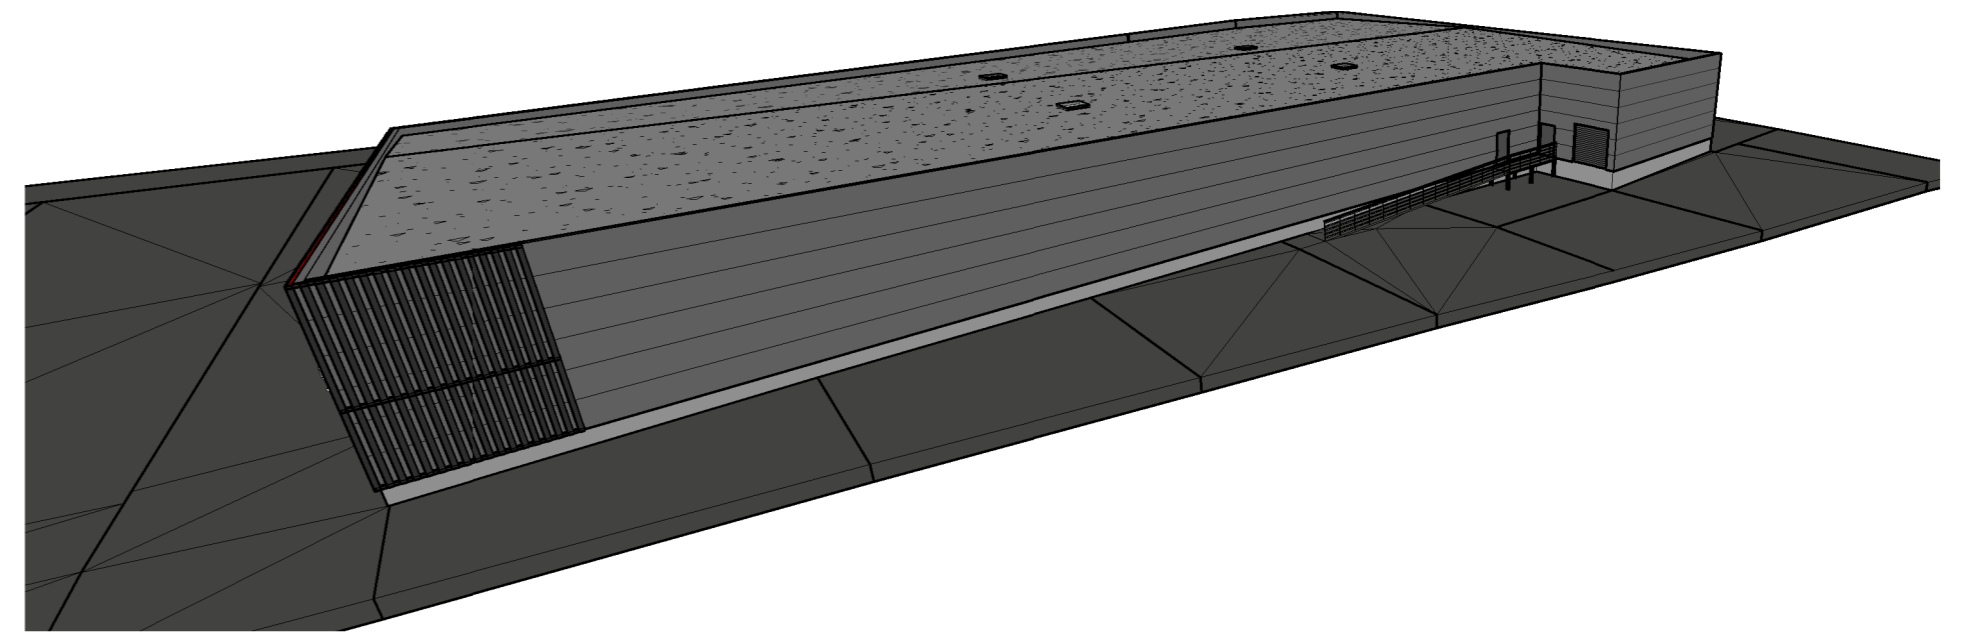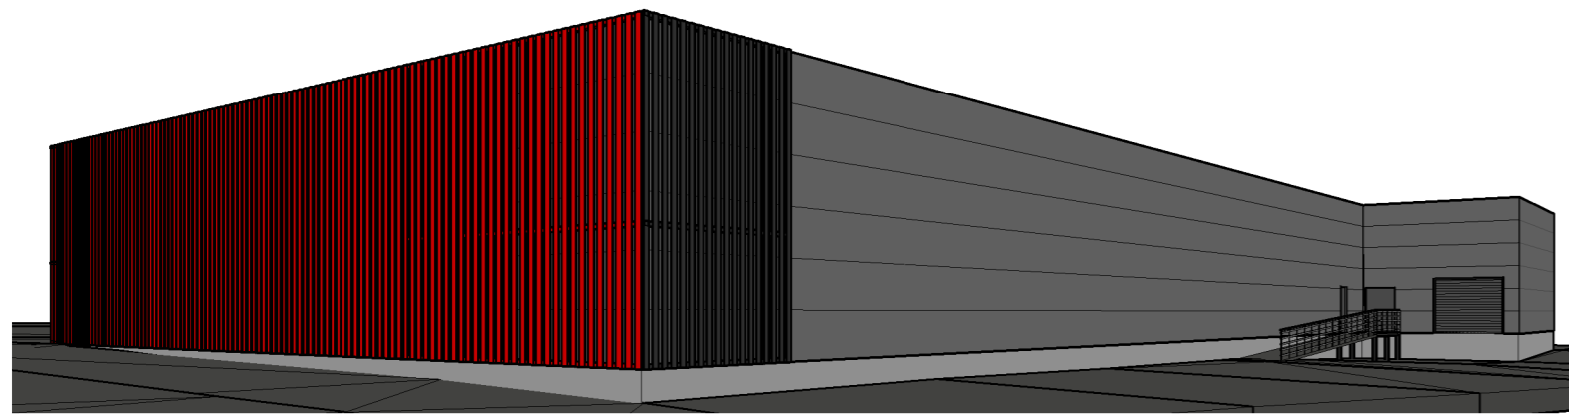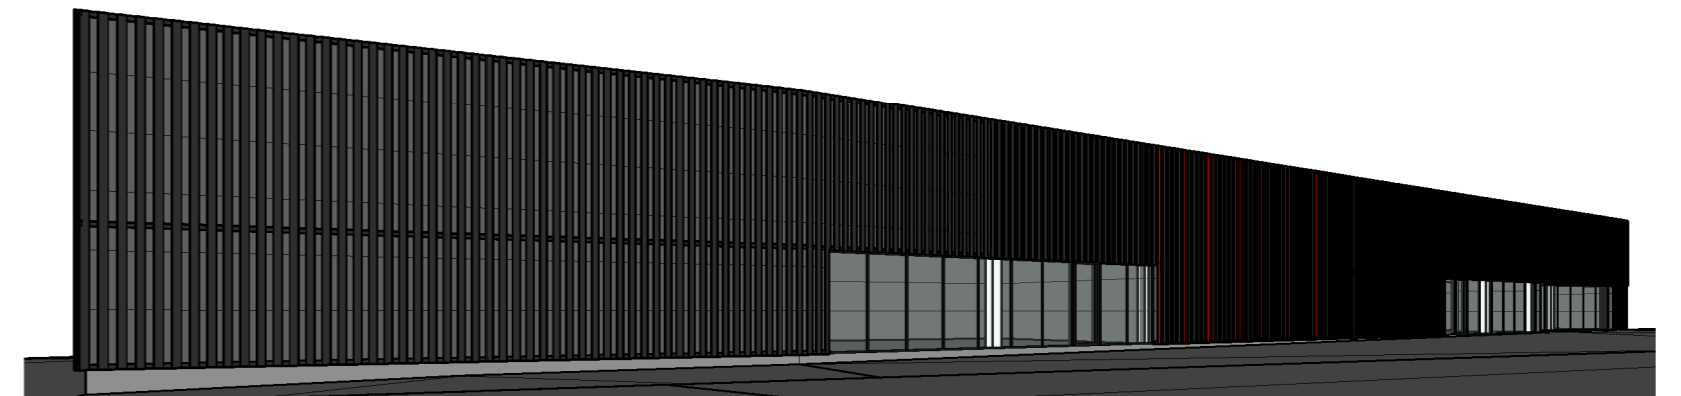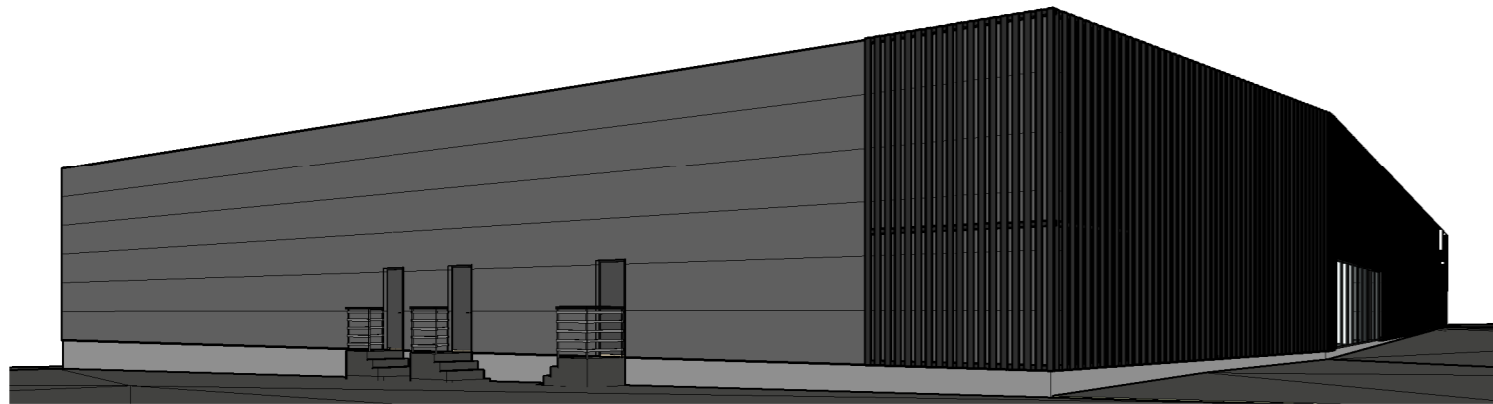

0	2024	PROJEKTIAMS PASIŪLYMAMS		
LAIDA	IŠLEIDIMO DATA	STATUSAS. IŠLEIDIMO PRIEŽASTIS (JEI TAIKOMA)		
Atestato Nr.	 MB "Statybinis aukštis" Tiltės g. 170-333, LT-76296 Šiauliai Mob. Tel. 8 601 88978 el. p.: vozbutedaiva@gmail.com	STATINIO PROJEKTO PAVADINIMAS Prekybos paskirties pastato, Statybininkų g. 23E, Šiaulių m., statybos projektas		
35973	PV	D. Vozbutė	DOKUMENTO PAVADINIMAS 3D Pastato vaizdas LAIDA 0	
A2136	SA PDV	K. Murauskas		
41691	PVA	M. Damašauskas		
LT	STATYTOJAS IR (ARBA) UŽSAKOVAS UAB "GE Investment"		DOKUMENTO ŽYMUO 24.038-02-TDP-B-08 LAPAS 1	LAPU 1



Pirmo aukšto patalpų ekspliciacija (Rimi patalpos)

Patalpos nr.	Pavadinimas	Plotas, m <sup>2</sup>	Patalpų paskirtys
103	El. skydinė	13.13 m <sup>2</sup>	Rimi patalpos
104	Šilumos punktas	13.13 m <sup>2</sup>	Rimi patalpos
105	Kompresorinė	20.36 m <sup>2</sup>	Rimi patalpos
106	Prekių paskirtystymo koridorius	380.65 m <sup>2</sup>	Rimi patalpos
107	Prekybos salė	826.88 m <sup>2</sup>	Rimi patalpos
<b>Viso</b>		<b>1254.15 m<sup>2</sup></b>	

Pirmo aukšto patalpų ekspliciacija (Nuomojamos patalpos)

Patalpos nr.	Pavadinimas	Plotas, m <sup>2</sup>	Patalpų paskirtys
101	Prekybos pask. patalpa (nuoma)	169.54 m <sup>2</sup>	Nuomojamos patalpos
102	Prekybos pask. patalpa (nuoma)	198.97 m <sup>2</sup>	Nuomojamos patalpos
110	Prekybos pask. patalpa (nuoma)	67.76 m <sup>2</sup>	Nuomojamos patalpos
111	Prekybos pask. patalpa (nuoma)	45.54 m <sup>2</sup>	Nuomojamos patalpos
112	Prekybos pask. patalpa (nuoma)	45.54 m <sup>2</sup>	Nuomojamos patalpos
113	Prekybos pask. patalpa (nuoma)	48.11 m <sup>2</sup>	Nuomojamos patalpos
114	Prekybos pask. patalpa (nuoma)	31.37 m <sup>2</sup>	Nuomojamos patalpos
<b>Viso</b>		<b>606.81 m<sup>2</sup></b>	


Pirmo aukšto patalpų ekspliciacija (Holas)

Patalpos nr.	Pavadinimas	Plotas, m <sup>2</sup>	Patalpų paskirtys
108	Holas	79.29 m <sup>2</sup>	Holas
109	ŽN WC	5.19 m <sup>2</sup>	Holas
115	Tambūras	13.20 m <sup>2</sup>	Holas
<b>Viso</b>		<b>97.68 m<sup>2</sup></b>	


- 1 aukšto patalpų išskaidymas:**
- Holas
  - Nuomojamos patalpos
  - Rimi patalpos
- SUTARTINAI ŽYMĖJIMAI:**
- Projektuojamos sienos - Daugiasklūsnės sandwich plokštės (180mm) RAL 7024
  - Projektuojamos sienos apdaila - Degintos medienos karkaso apdaila
  - Dvitėjinė plieninė kotona
- PASTABOS:**
- Matmenys nurodyti milimetru tikslumu (mm). Visus matmenis, kiekius ir dydžius tikslinti vietoje.
  - Vidaus apdailą, spalvinius sprendimus pasirenka/keičia užsakovas.

0	2024	PROJEKINIAMI PASIŪLYMAMS
LAIDA	ISLEIDIMO DATA	STATUSAS. ISLEIDIMO PRIEŽASTIS (JEI TAIKOMA)
Atestato Nr.	MB "Statybinis aukštis" Tilžakų g. 110-333, LT-16296 Šiauliai Mob. Tel. 8 401 88978 El. pa. vszbu@stb.lt@gmail.com	STATYBINIO PROJEKTO PAVADINIMAS Prekybos paskirties pastato, Statybininku g. 23C, Šiauliai m., statybos projektas
35973 PV	D. Vozbutė	DOKUMENTO PAVADINIMAS
A2136 SA PDV	K. Murauskas	Pirmo aukšto planas M 1:150
41691 PVA	M. Damašauskas	LAPAS LAPŲ
LT	STATYTOJAS IR (ARBA) UŽSAKOVAS UAB "GE Investment"	DOKUMENTO ŽYMUO 24038-02-TDP-B-09
		1 1


Fasadas 12-1, M 1 : 100

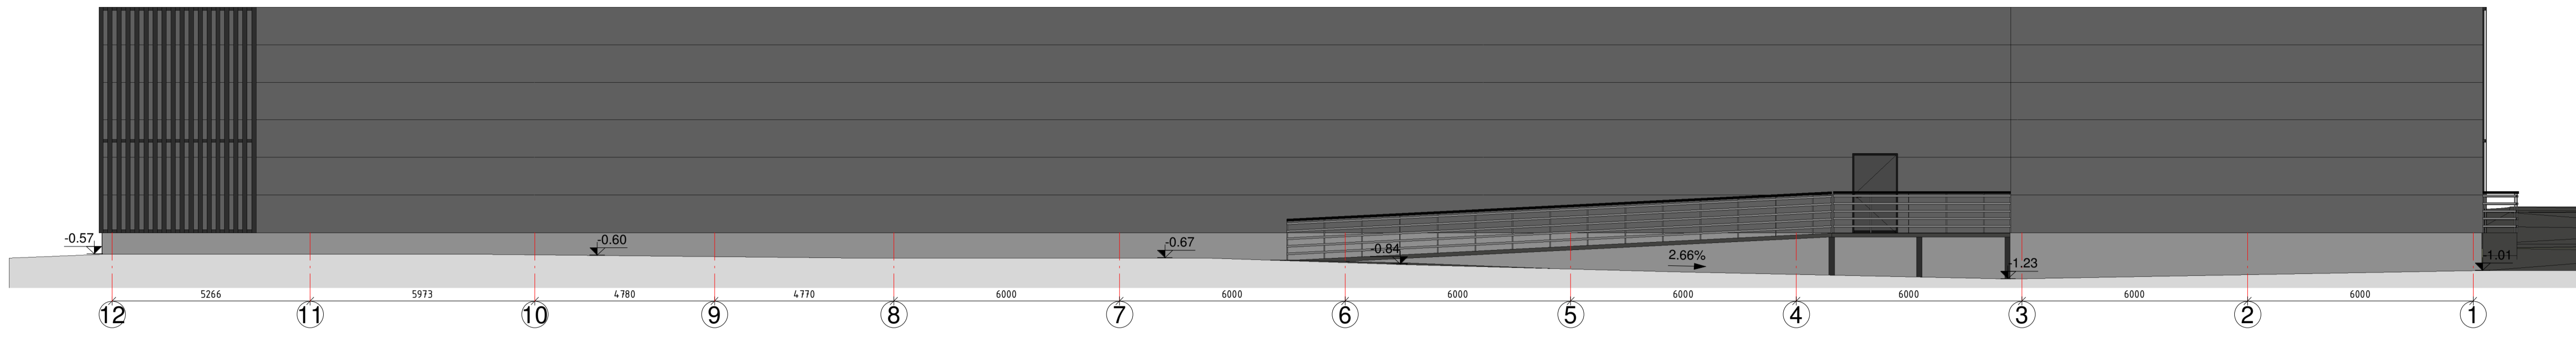


Fasadas 1-12, M 1 : 100

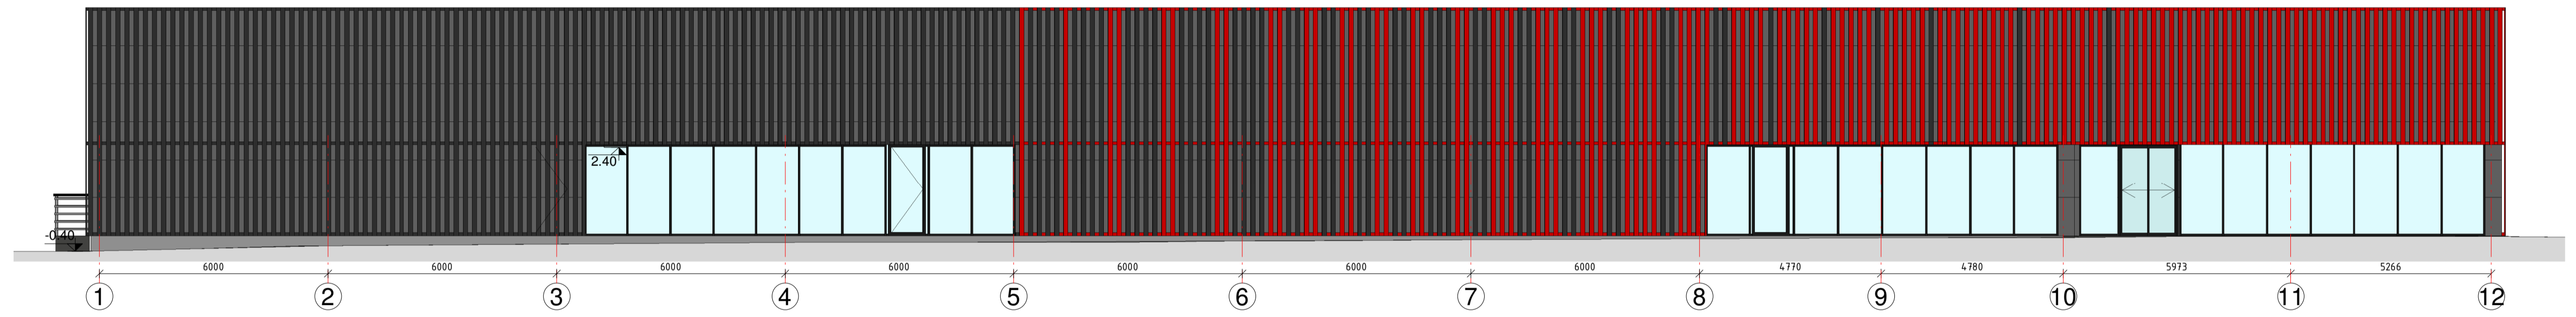

Fasadas A-J, M 1 : 100

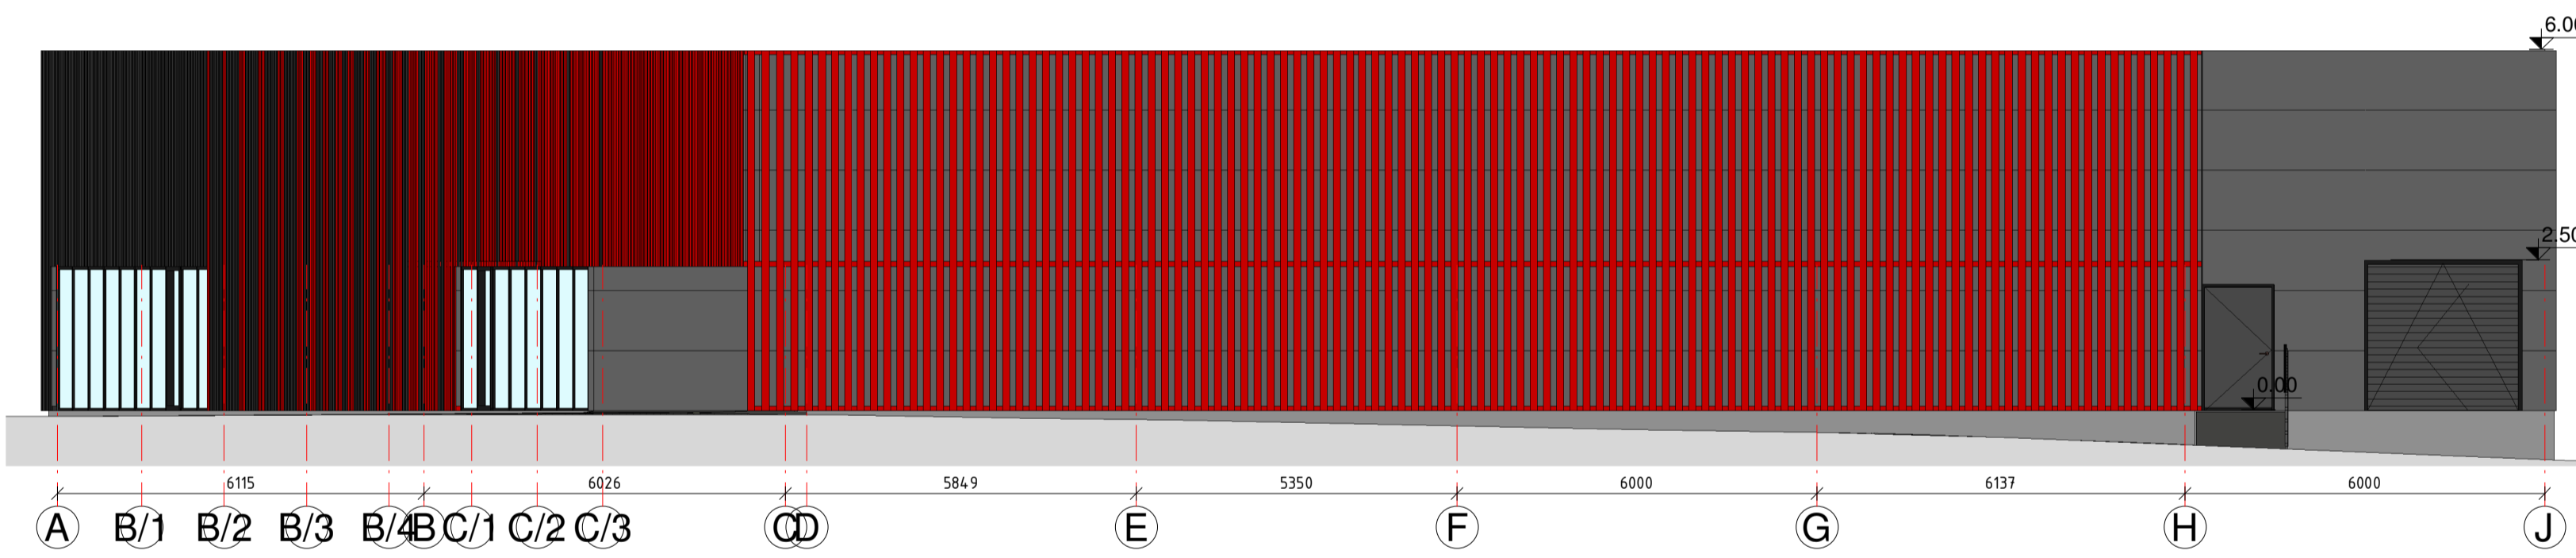

Fasadas J-A, M 1 : 100

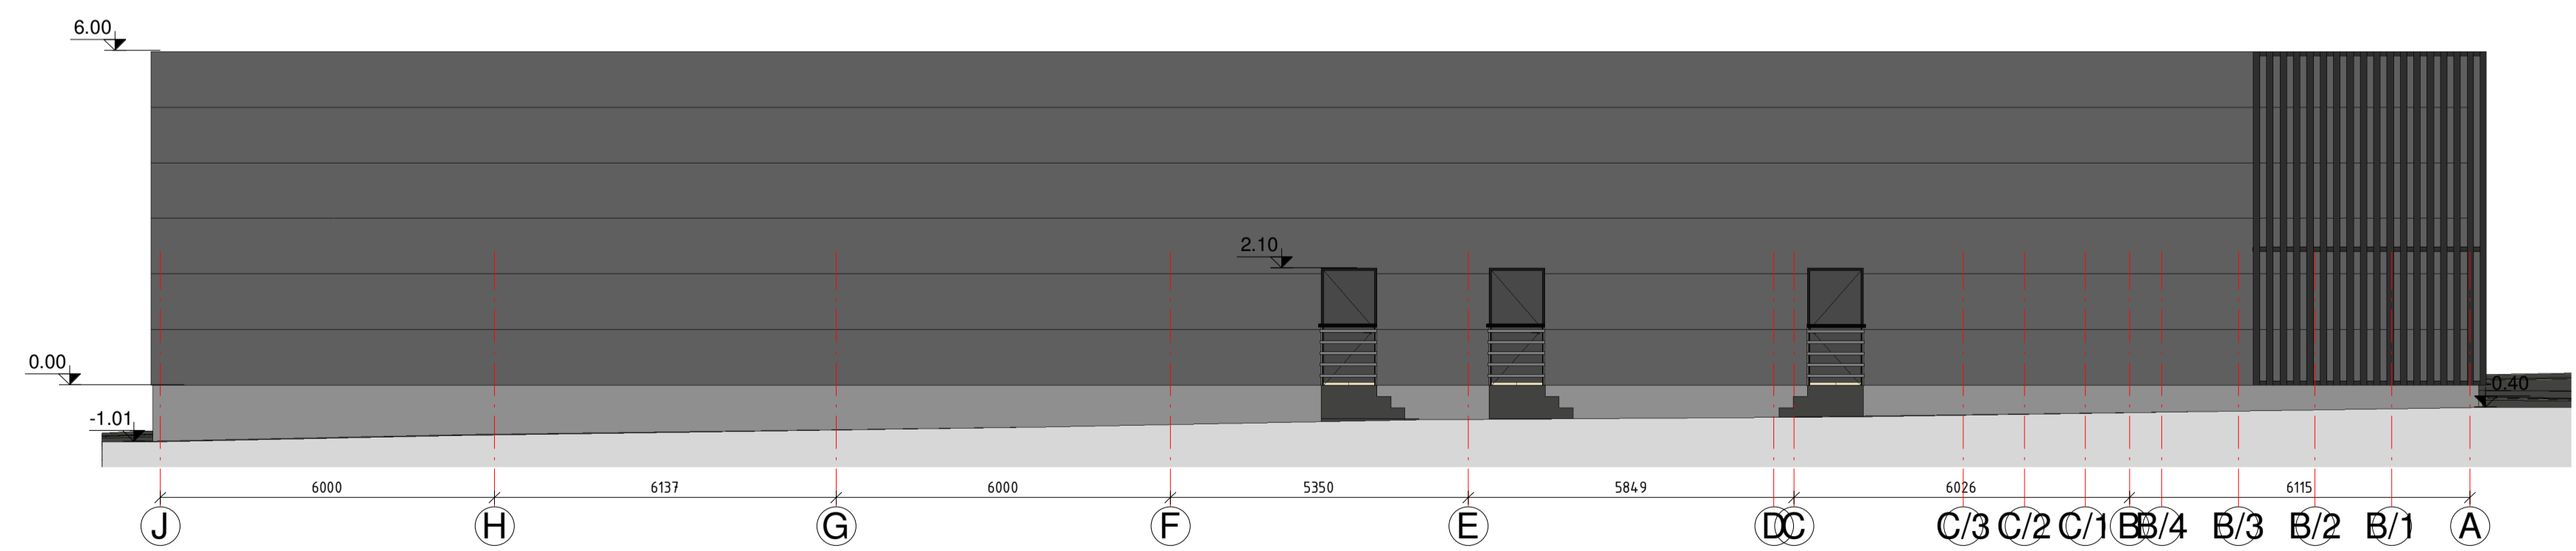


**SUTARTINIAI ŽYMĖJIMAI:**


- Išorinė siena - Daugiasluoksnės sandwich plokštės (RAL 7024)
- Išorinė siena - Degintos medienos ažūro apdaila
- Išorinė siena - Medinė ažūrinė apdaila (RAL3020)
- Cokolio / sienos apdaila - Betono apdaila (RAL 9010)
- Stogo danga - Prilydoma bituminė stogo danga

0	2024	PROJEKINIAMS PASIŪLYMAMS
LAIKA	IŠLEIDIMO DATA	STATUSAS. IŠLEIDIMO PRIEŽASTIS (JEI TAIKOMA)
Atestato Nr.	MB "Statybinis aukštis" Tūžakų g. 110-333, LT-16296 Šiauliai Mob. Tel. 8 601 88978 El. pa. v.vezbutis@statybinisaukstis.lt	STATINIO PROJEKTO PAVADINIMAS Prekybos paskirties pastato, Statybininkų g. 23C, Šiauliai m., statybos projektas
35973 PV	D. Vozbutė	DOKUMENTO PAVADINIMAS
A2136 SA PDV	K. Murauskas	Fasada M 1.100
41691 PVA	M. Damašauskas	
LT	STATYTOJAS IR (ARBA) UŽSAKOVAS UAB "GE Investment"	DOKUMENTO ŽYMUO 24038-02-TDP-B-10
		LAPAS LAPŲ
		1 1


Pjūvis 1-1, M 1 : 100

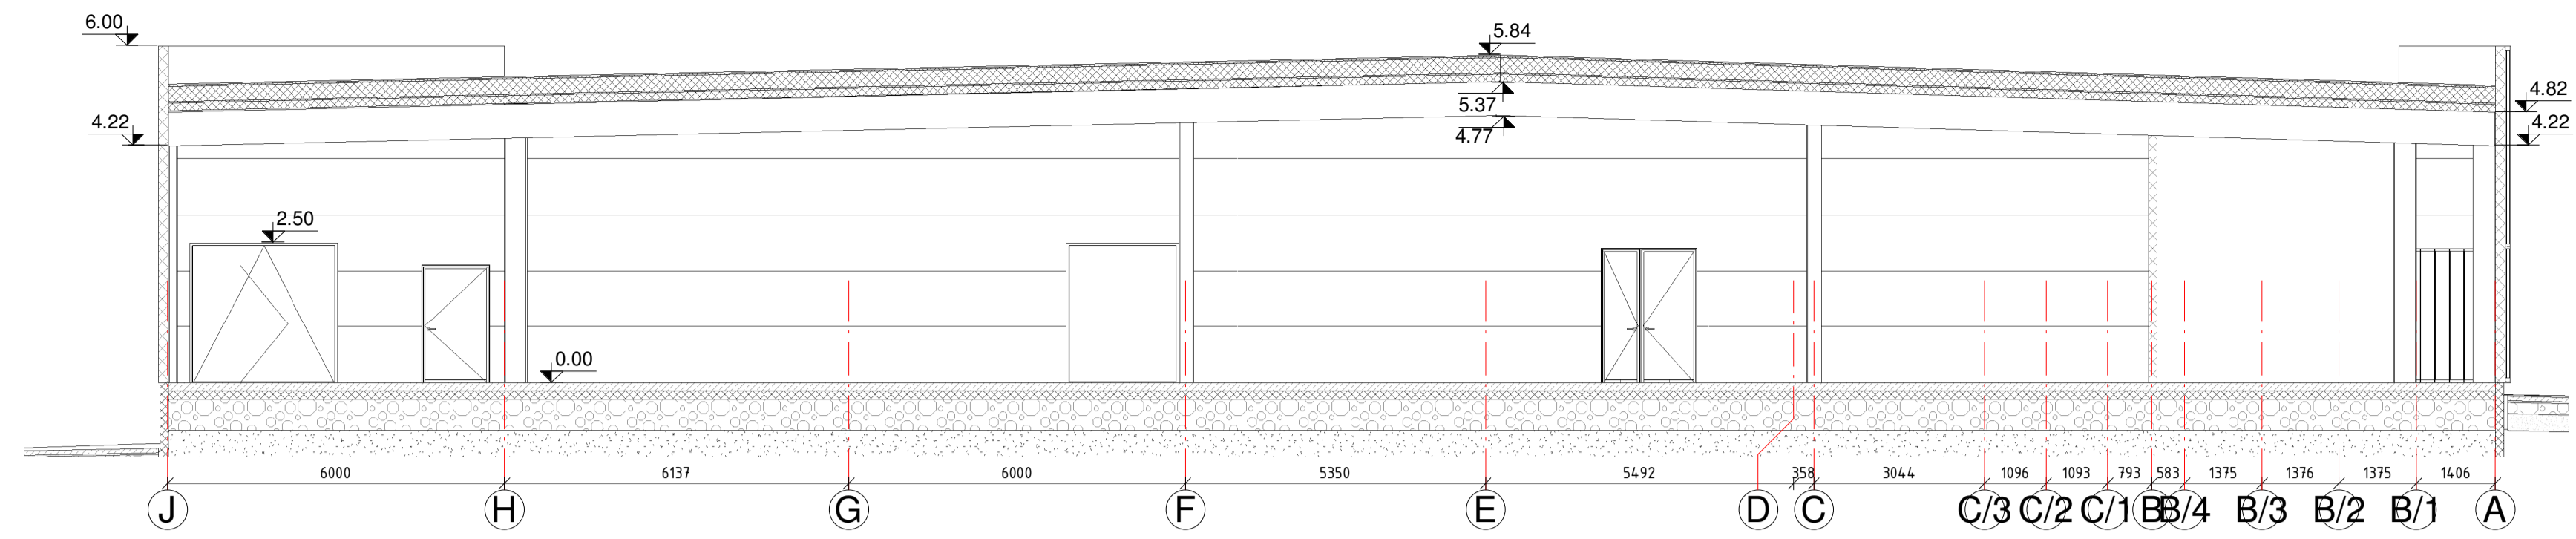

Pjūvis 2-2, M 1 : 100

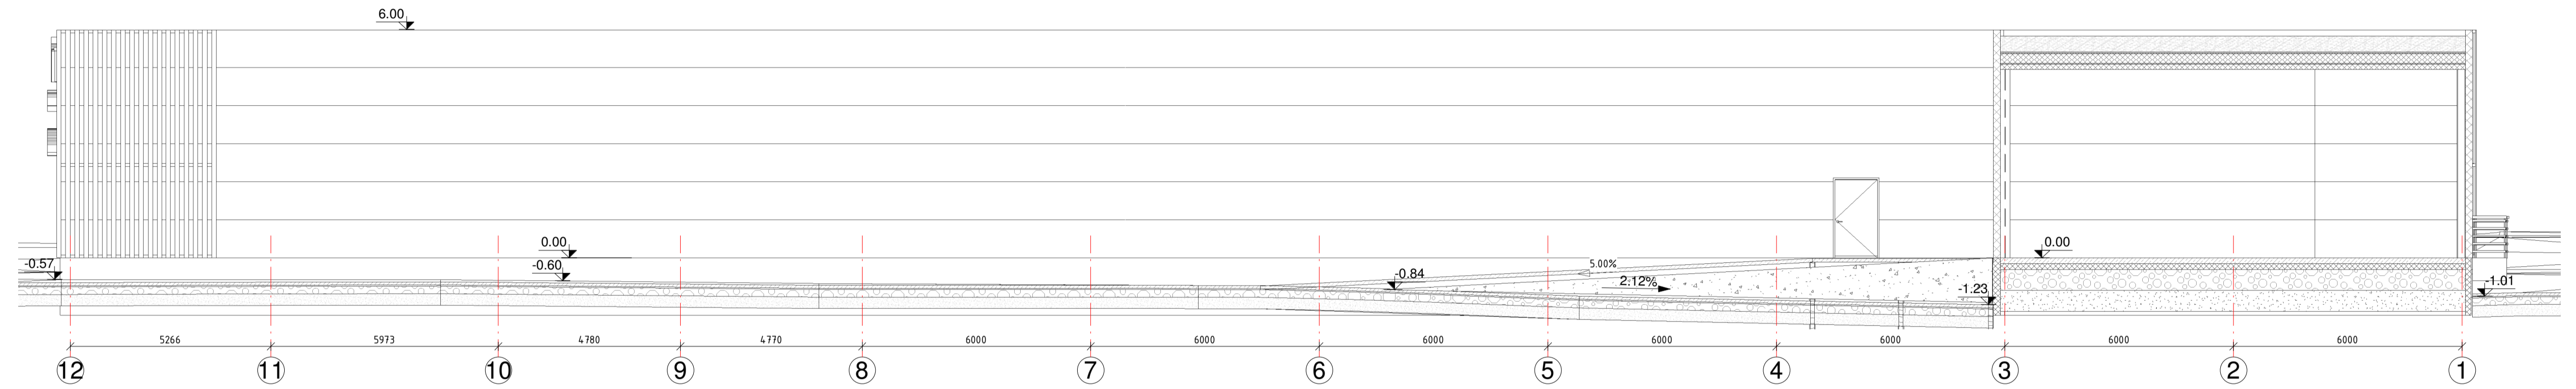

Stogo pl., M1 : 150

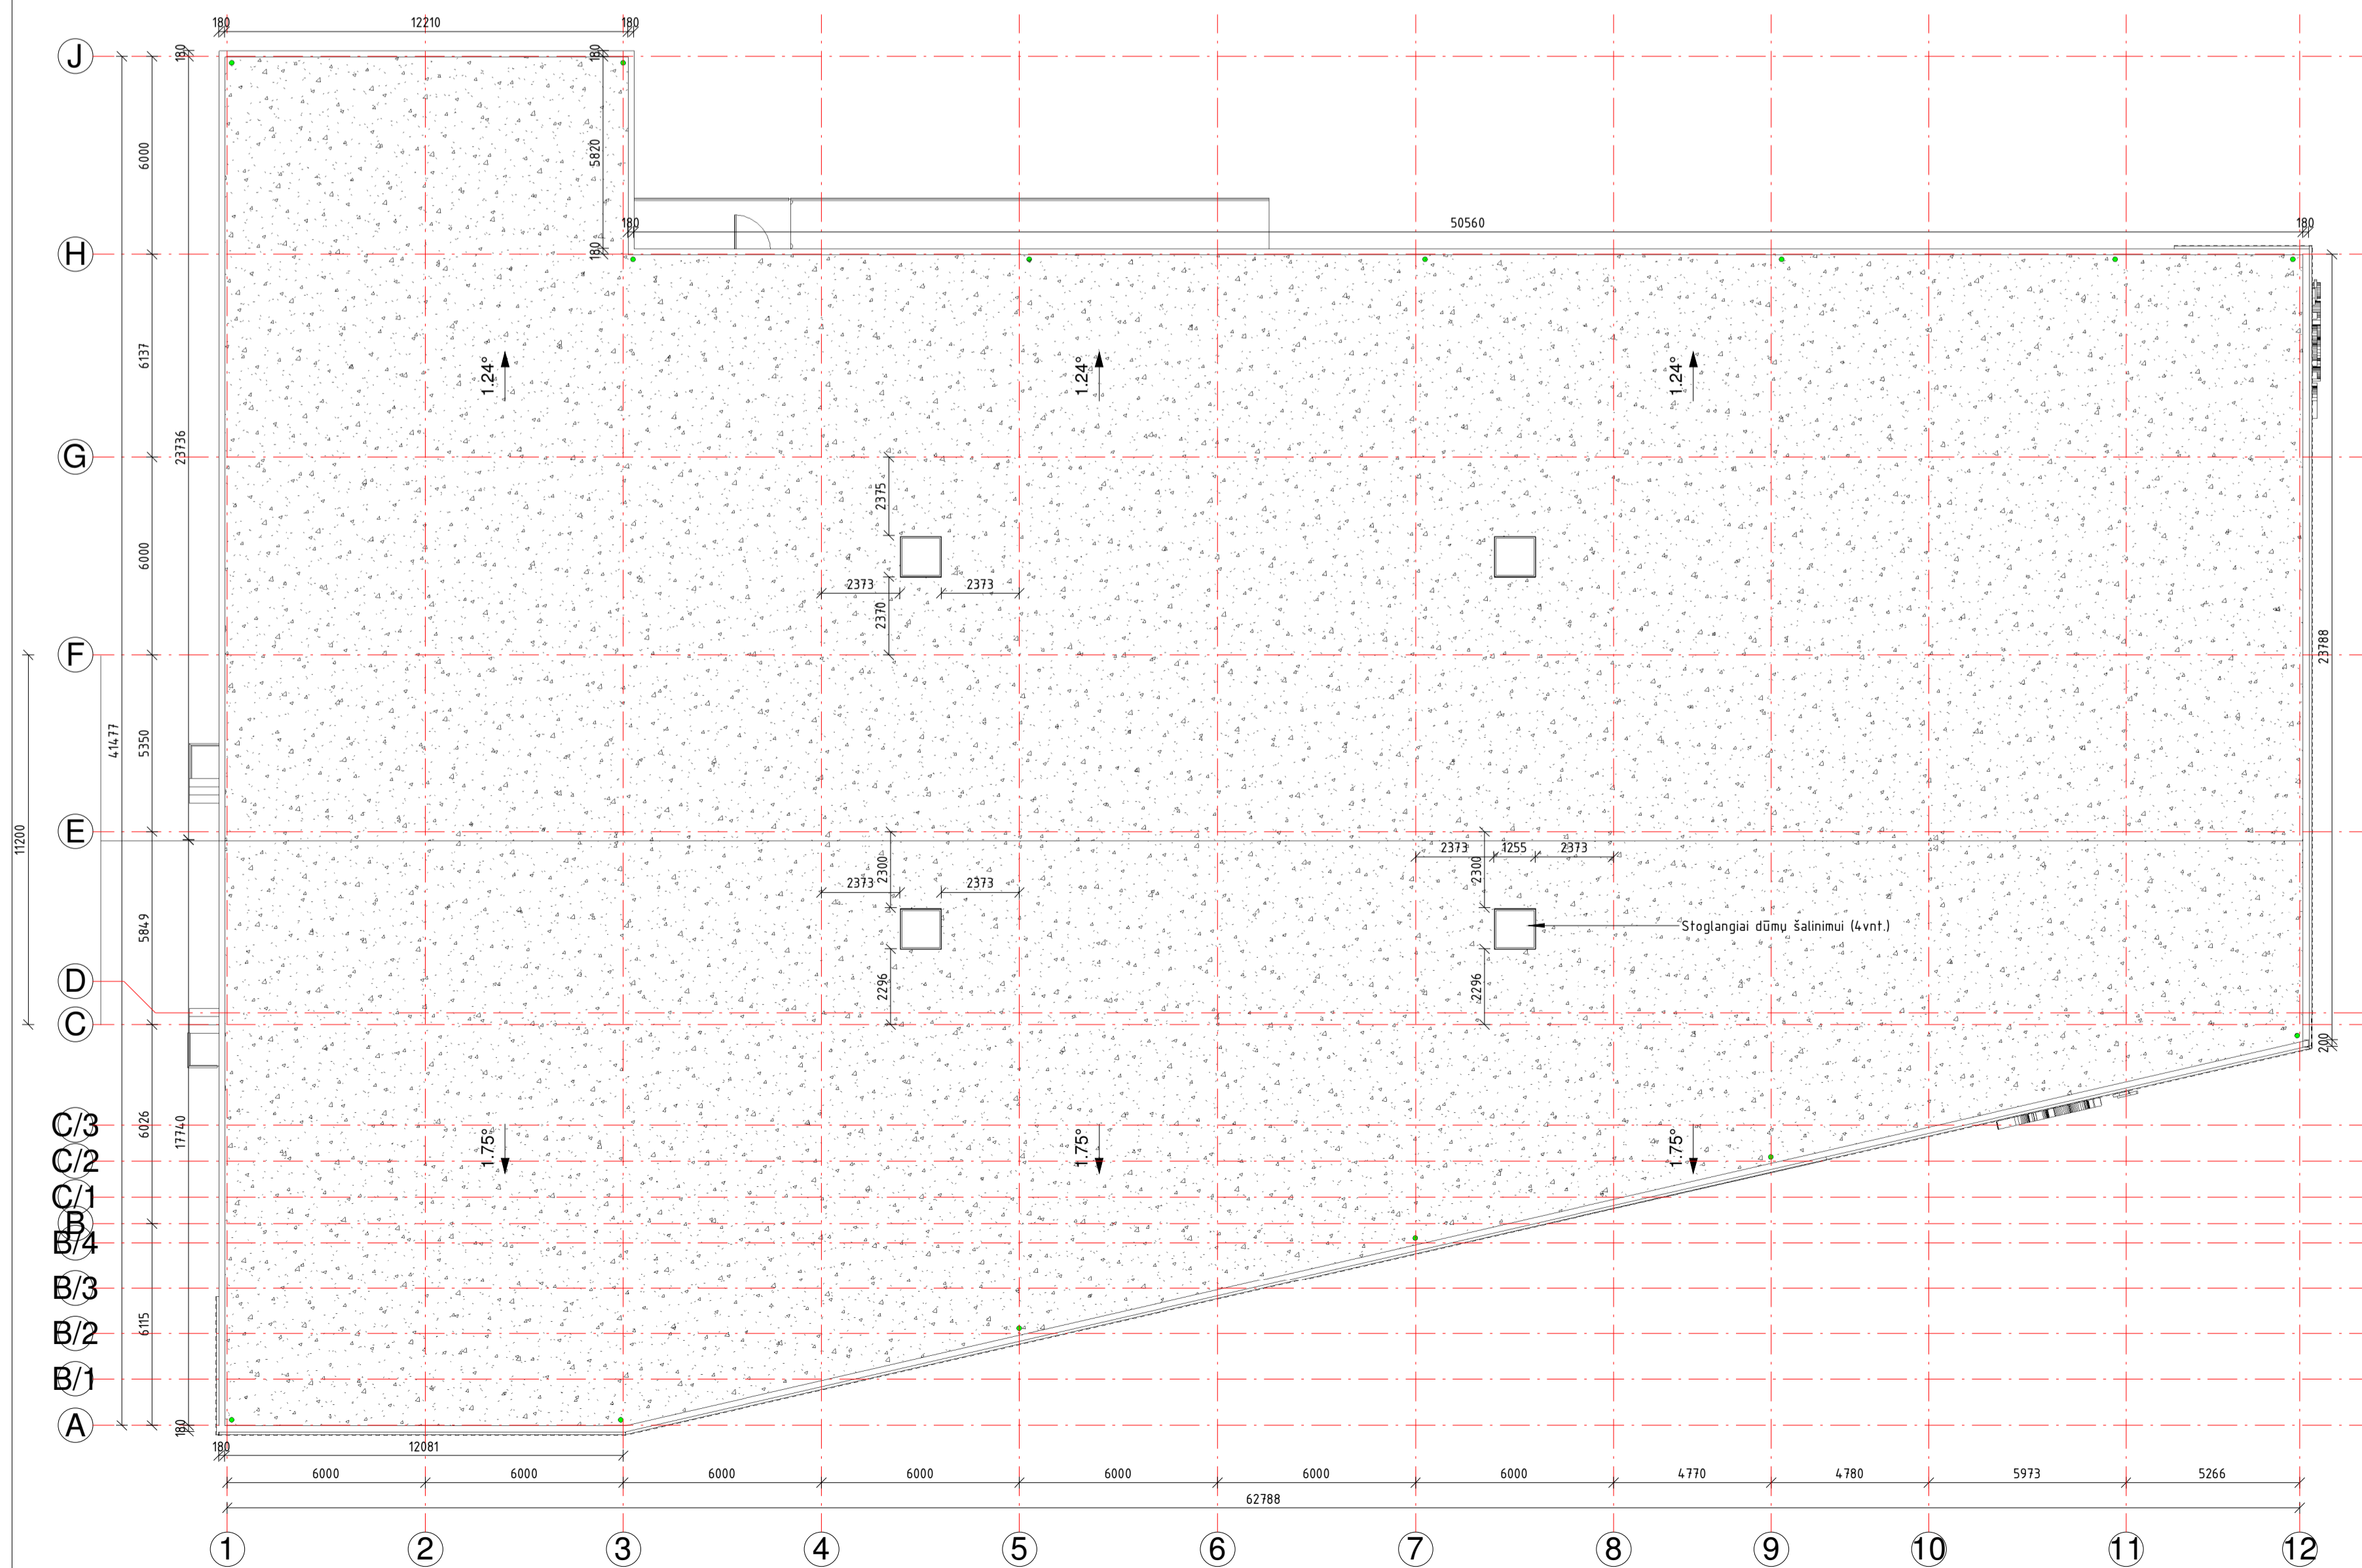

**Sutartiniai žymėjimai:**  
 Stogo danga - Prilydoma bituminė danga  
 Ilajos

**PASTABOS:**  
 1. Matmenys nurodyti milimetru tikslumu (mm). Visus matmenis, kiekius ir dydžius tikslinti vietoje.  
 2. Vidaus apdaila, spalvinius sprendimus pasirenka/keičia užsakovas.

0	2024	PROJEKTIŲ PASIŪLYMAMS
LAIKA	ISLEIDIMO DATA	STATUSAS. ISLEIDIMO PRIEŽASTIS (JEI TAIKOMA)
Atestato Nr.	MB "Statybinis aukštis" Tilžės g. 110-333, LT-76296 Šiauliai Mob. Tel. 8 601 88978 El. pa. vsczbudena@gmail.com	STATINIO PROJEKTO PAVADINIMAS Prekybos paskirties pastato, Statybininku g. 23E, Šiauliai m., statybos projektas
35973 PV	D. Vozbutė	DOKUMENTO PAVADINIMAS
A2136 SA PDV	K. Murauskas	Stogo planas M 1:150, Pjūvis 1-1 M 1:100,
41691 PVA	M. Damašauskas	Pjūvis 2-2 M 1:100
LT	STATYTOJAS IR (ARBA) UŽSAKOVAS UAB "GE Investment"	DOKUMENTO ŽYMUO 24038-02-TDP-B-11
		LAPAS LAPŲ
		1 1