

Gintaro g. (D kat.)

Planuojama Geležinkelio g. (D kat.)

M. K. Čiurlionio g. (D kat.)

Planuojama Dubijos g. (B kat.)

Gumbinės g. (D kat.)

Esama g/b pralaida remontojama, numatomas pralaidos praligimimas ir slaito tvirtinimas gabjontų sienelė

Celestaikele kelio ruoš. (PK0+40.00 - PK0+40.00)
Jonaiškes valstybės siena pralaidos ruoš.

Trasės pradžia: PK0+00.00

Kreivės pradžia: PK0+48.87

Tiesės pradžia: PK0+61.50

Kreivės pradžia: PK1+18.04

Tiesės pradžia: PK2+18.04

Vilniaus g. 302
29017/251

Vilniaus g. 300
29017/226

Vilniaus g. 365
29011/0.4

Vilniaus g. 357
29011/0.5

Vilniaus g. 365
29011/0.19

Vilniaus g. 314
9103/1.1144

Vilniaus g. 310
29013/3738

Vilniaus g. 2901/8001.3

Vilniaus g. 306
29017/288

Vilniaus g. 371A
29011/1412

Vilniaus g. 373A
29011/474


29011/552


29011/555


- SUJARTINAI ŽYMĖJIMAI**
- Registruoto geodeziniui pamatuoto sklypo riba
 - Registruoto preliniarui pamatuoto sklypo riba
 - Informacinio statuso riba
 - Gatvės ašis
 - Darbų vykdymo riba
 - Kelio betoninis boordžas
 - Nuliusiu kelio betoninis boordžas
 - Nuliusiu kelio betoninis boordžas
 - Kelio betoninis boordžas
 - Kelio grąntinis boordžas
 - Nuliusiu kelio grąntinis boordžas
 - Nuliusiu kelio grąntinis boordžas
 - Juosta atskyrimo grąntinis boordžas
 - Projektuojama gatvės asfalto danga DK 10
 - Projektuojama gatvės asfalto danga DK 3
 - Numatomoji gatvės asfalto danga
 - Projektuojama suvatuojama grąntinis trinkelis danga
 - Projektuojama betoninis trinkelis danga (svaizavimui)
 - Projektuojama asfalto danga murosizė
 - Projektuojama murosizė spūvis asfalto danga murosizė
 - Projektuojama betoninis plyšelis dangas
 - Projektuojama raudonas spūvis dirvažių tako asfalto dangas
 - Projektuojama dirvažių pėsčiųjų tako asfalto dangas
 - Dangas suvaldymas (plyšelis dangas)
 - Esama betoninis plyšelis dangas
 - Vija
 - Kalktinių dūgų

0	2024	Projektiniai pasiūlymai
LAIDA	ISLEIDIMO DATA	LAIDOS STATUSAS, KEITIMO PRIEŽASTIS (JEI TAIKOMA)
KVAL. PATV. DOK. NR.	atomis Žemėininkų g. 139, Vilnius Tel. (8-5) 2728334, Faks. (8-5) 2031280	
38708	PV	Marius Kazakevičius
40038	PDV	Kipras Daukantas
STATYTOJAS IR (ARBA) UŽSAKOVAS	Šiaulių miesto savivaldybės administracija	
STATYTOJAS IR (ARBA) UŽSAKOVAS	DOKUMENTO ŽYMUO	LAIDA LAPAS LAPŲ
STATYTOJAS IR (ARBA) UŽSAKOVAS	AT-23S-2167-00-PP-B.02	0 1 4



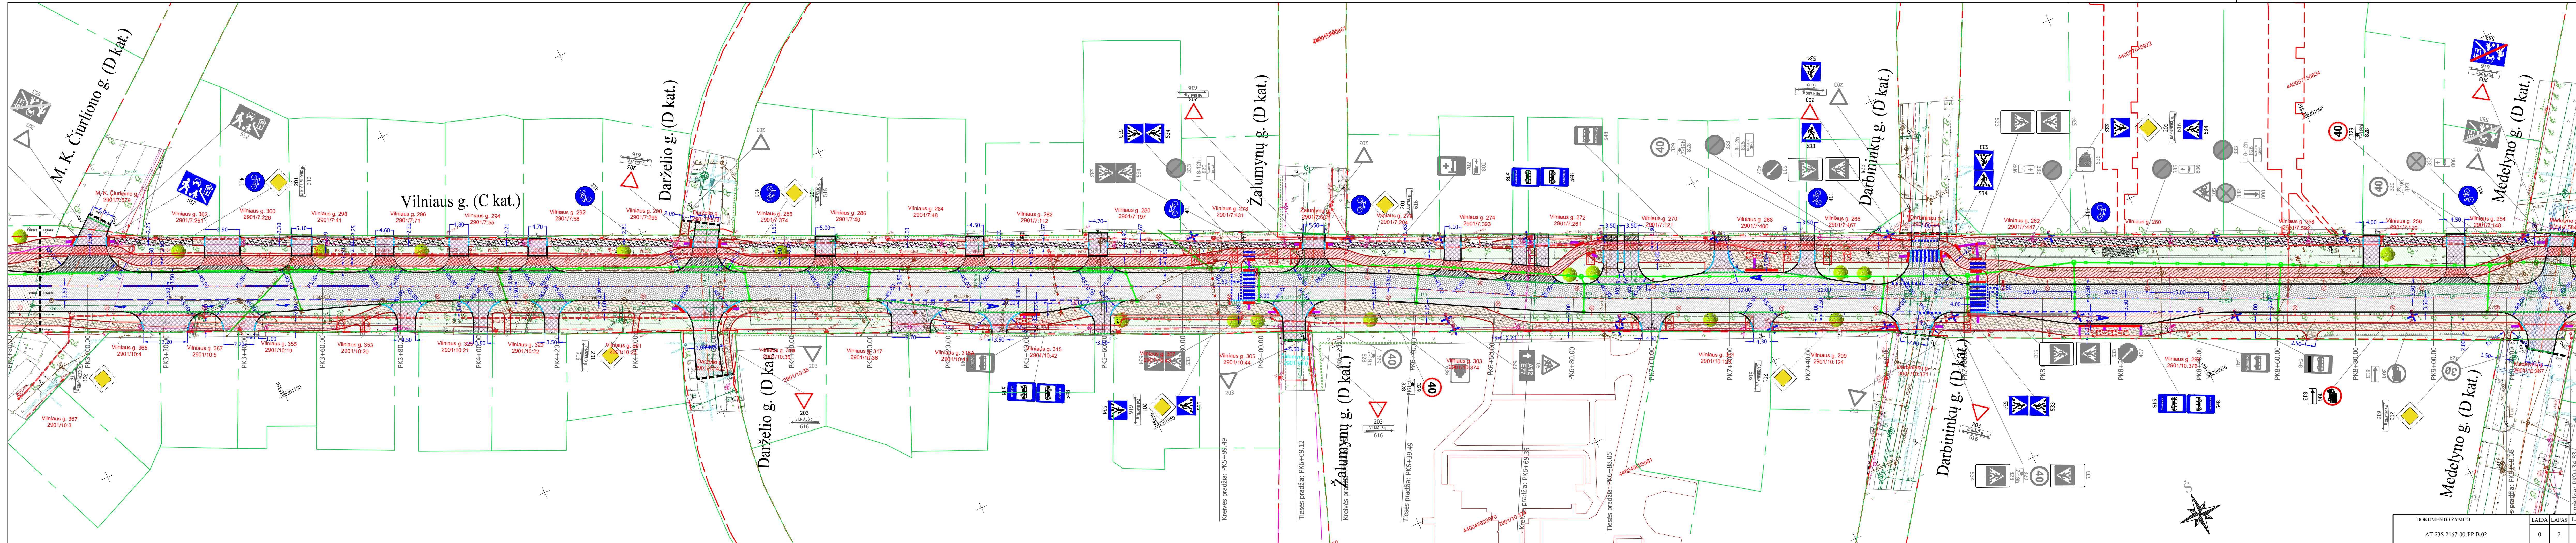

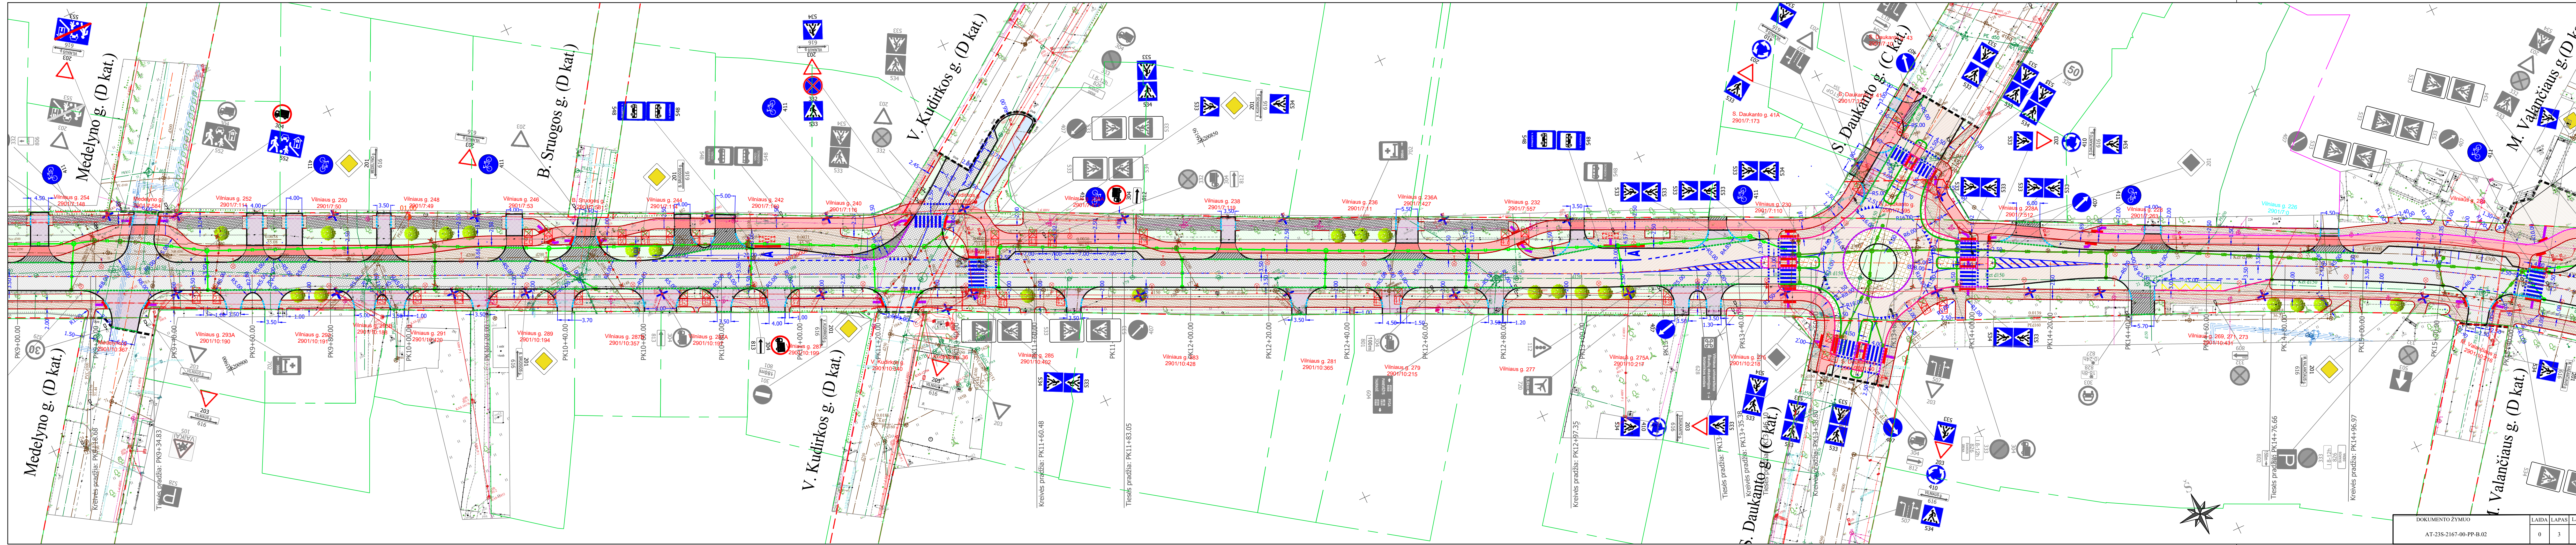

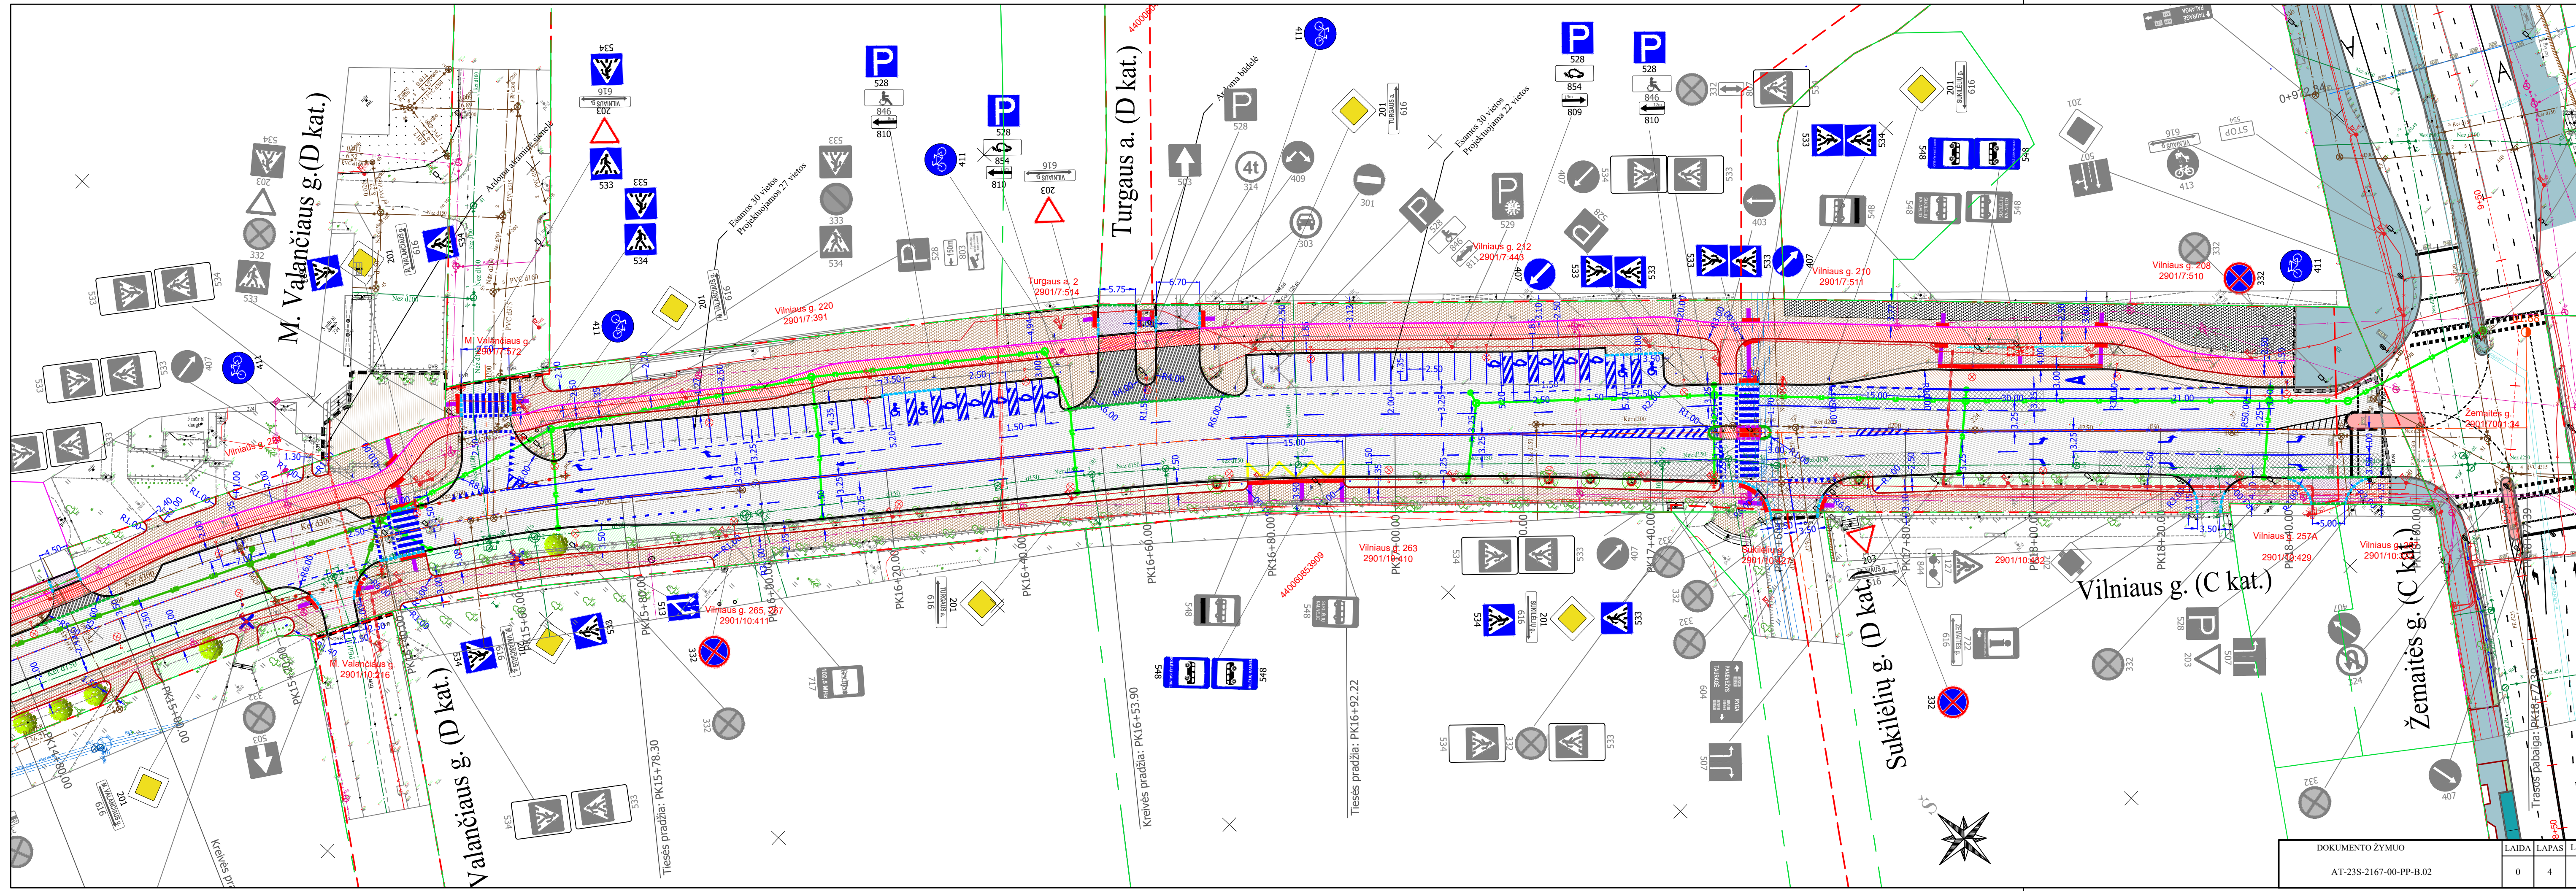

DOKUMENTO ŽYMUO		
AT-23S-2167-00-PP-B.02		
LAIKA	LAPAS	LAPŲ
0	4	4