


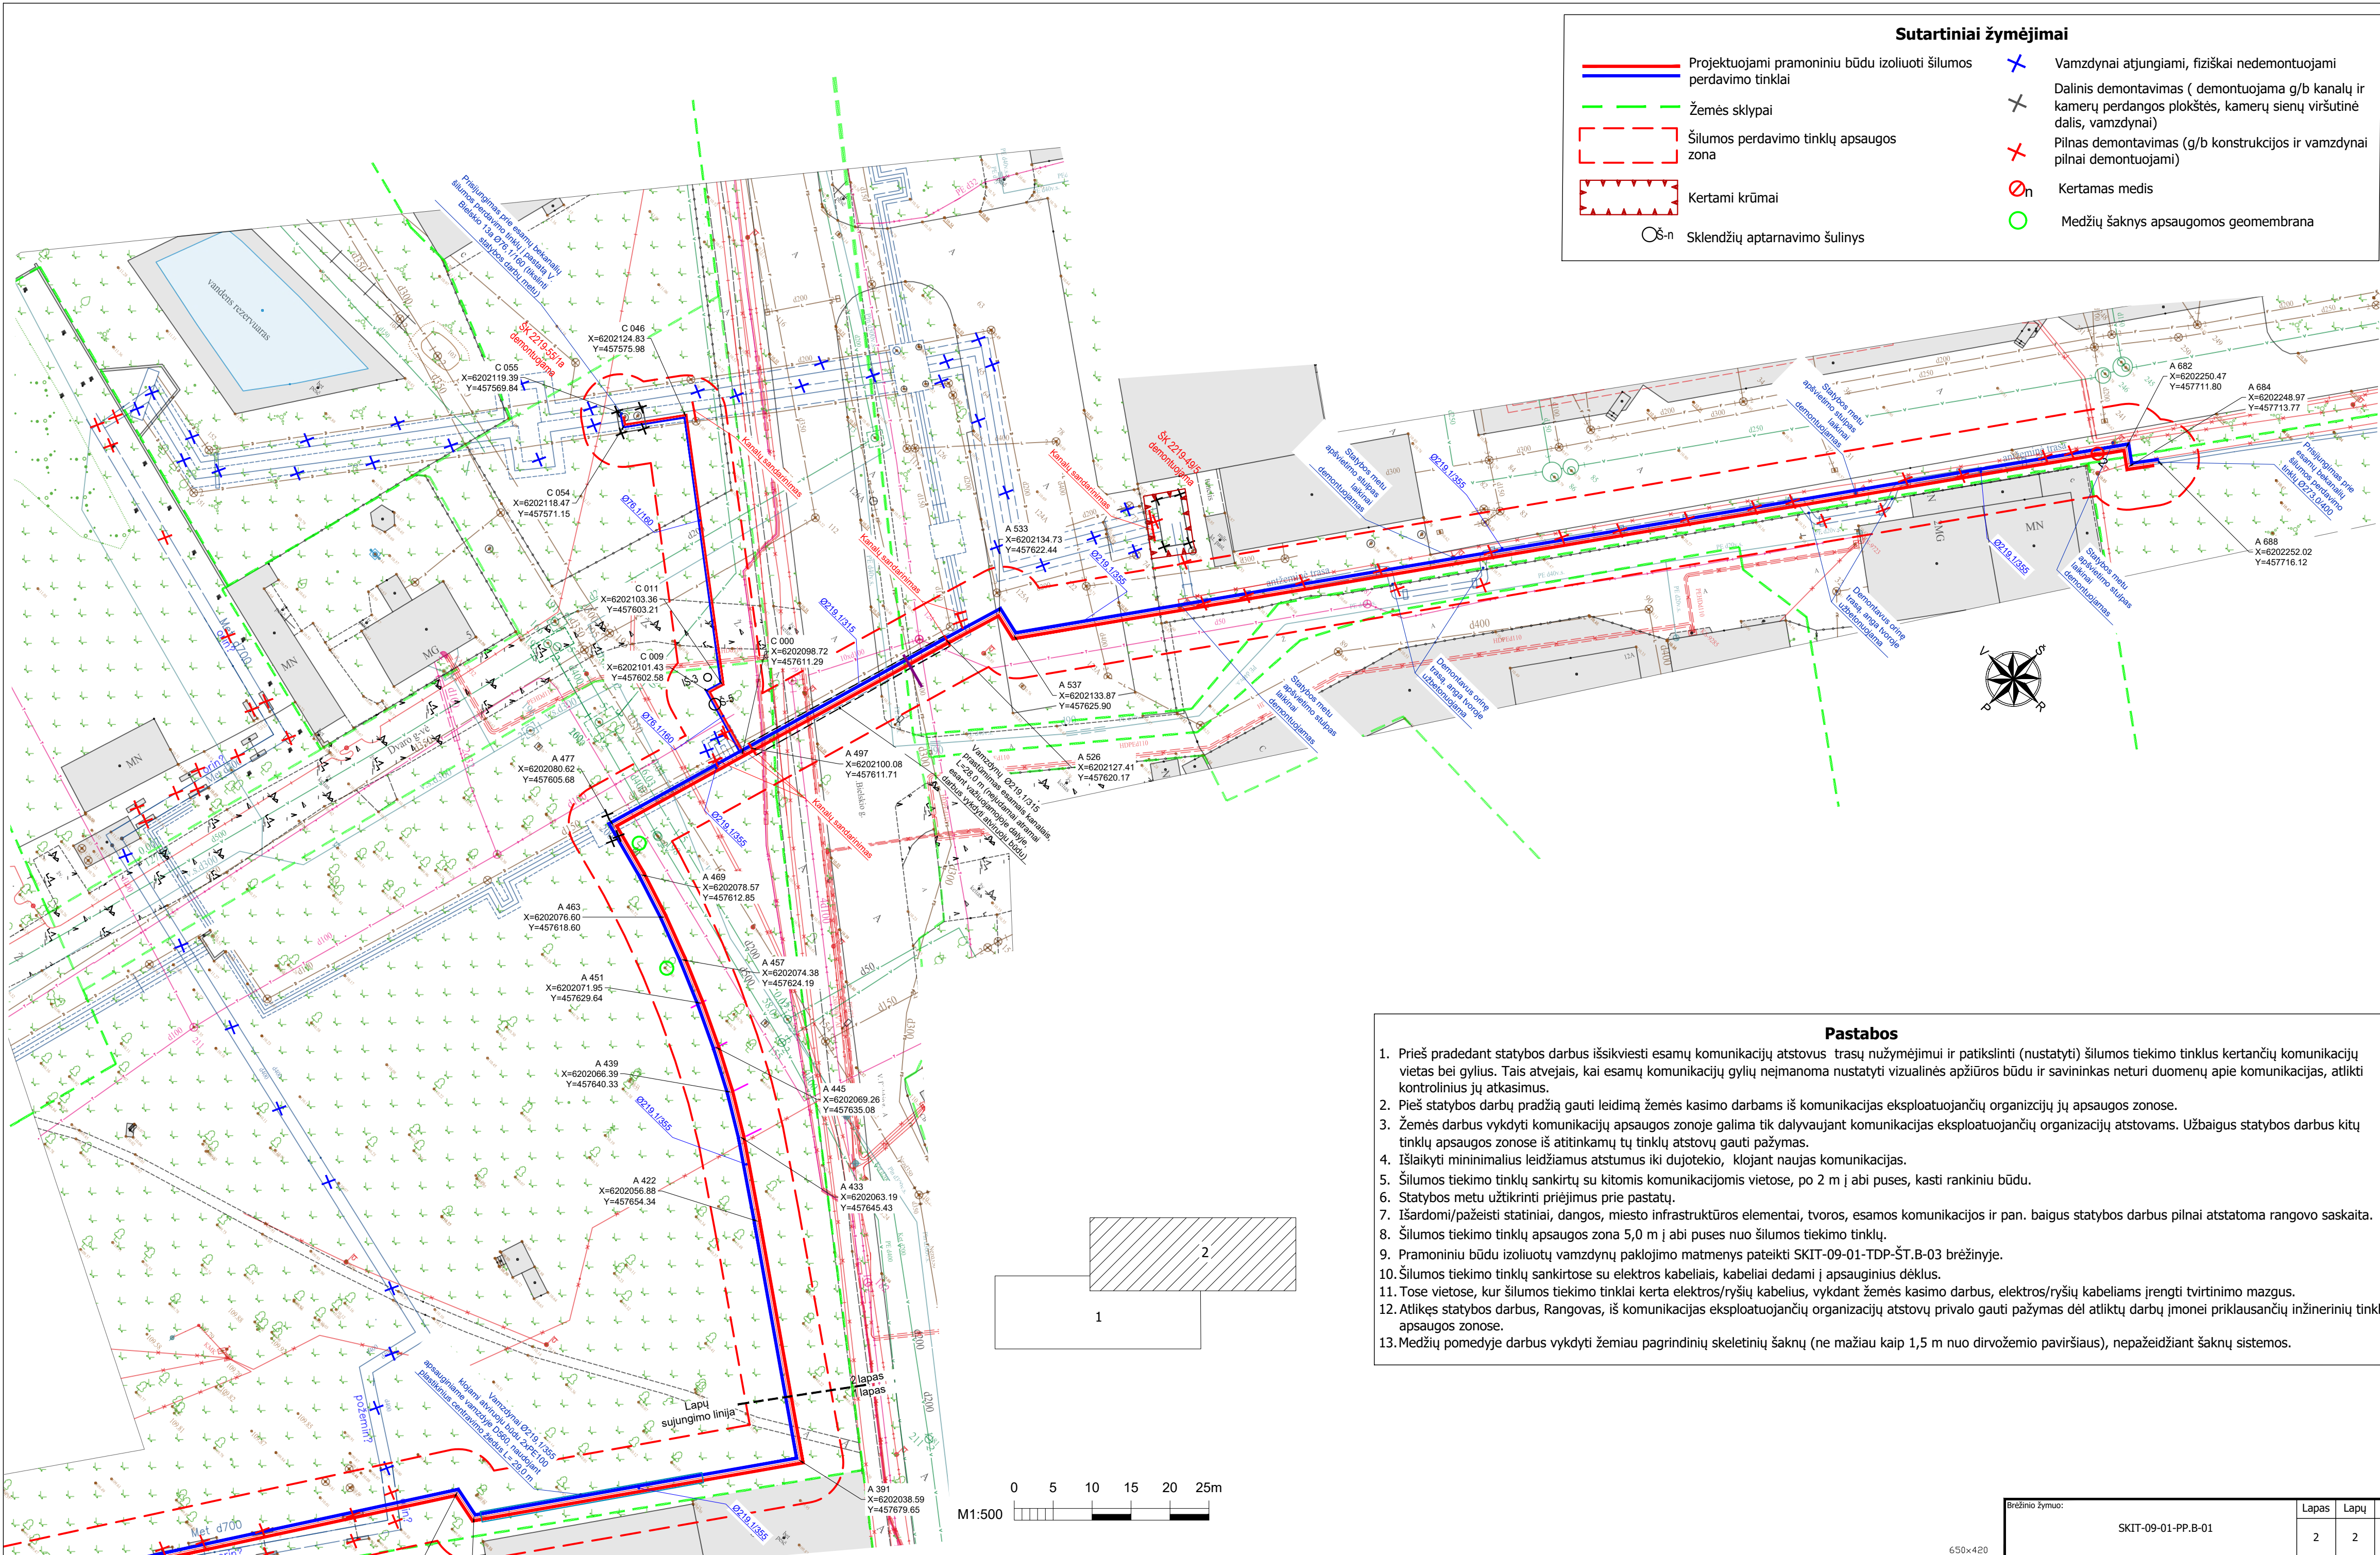

	</
--	--	----




Sutartiniai žymėjimai

- Projektuojami pramoniniu būdu izoliuoti šilumos perdavimo tinklai
- Žemės sklypai
- Šilumos perdavimo tinklų apsaugos zona
- Kertami krūmai
- Skendžių aptarnavimo šulinys
- Vamzdynai atjungiami, fiziškai nedemontuojami
- Dalinis demontavimas (demontuojama g/b kanalų ir kamerų perdangos plokštės, kamerų sienų viršutinė dalis, vamzdynai)
- Pilnas demontavimas (g/b konstrukcijos ir vamzdynai pilnai demontuojami)
- Kertamas medis
- Medžių šaknys apsaugomos geomembrana

Pastabos

- Prieš pradėdant statybos darbus išsikviesti esamų komunikacijų atstovus trasų nužymėjimui ir patikslinti (nustatyti) šilumos tiekimo tinklus kertančių komunikacijų vietas bei gylius. Tais atvejais, kai esamų komunikacijų gylių neįmanoma nustatyti vizualinės apžiūros būdu ir savininkas neturi duomenų apie komunikacijas, atlikti kontrolinius jų atkasimus.
- Prie statybos darbų pradžią gauti leidimą žemės kasimo darbams iš komunikacijas eksploatuojančių organizacijų jų apsaugos zonose.
- Žemės darbus vykdyti komunikacijų apsaugos zonoje galima tik dalyvaujant komunikacijas eksploatuojančių organizacijų atstovams. Užbaigus statybos darbus kitų tinklų apsaugos zonose iš atitinkamų tų tinklų atstovų gauti pažymas.
- Išlaikyti minimalius leidžiamus atstumus iki dujotekio, klojant naujas komunikacijas.
- Šilumos tiekimo tinklų sankirtų su kitomis komunikacijomis vietose, po 2 m į abi puses, kasti rankiniu būdu.
- Statybos metu užtikrinti priėjimus prie pastatų.
- Išardomi/pažeisti statiniai, dangos, miesto infrastruktūros elementai, tvoros, esamos komunikacijos ir pan. baigus statybos darbus pilnai atstatoma rangovo sąskaita.
- Šilumos tiekimo tinklų apsaugos zona 5,0 m į abi puses nuo šilumos tiekimo tinklų.
- Pramoniniu būdu izoliuotų vamzdynų paklojimo matmenys pateikti SKIT-09-01-TDP-ŠT.B-03 brėžinyje.
- Šilumos tiekimo tinklų sankirtose su elektros kabeliais, kabeliai dedami į apsauginius dėklus.
- Tose vietose, kur šilumos tiekimo tinklai kerta elektros/ryšių kabelius, vykdam žemės kasimo darbus, elektros/ryšių kabeliams įrengti tvirtinimo mazgus.
- Atlikęs statybos darbus, Rangovas, iš komunikacijas eksploatuojančių organizacijų atstovų privalo gauti pažymas dėl atliktų darbų įmonei priklausančių inžinerinių tinklų apsaugos zonose.
- Medžių pomedyje darbus vykdyti žemiau pagrindinių skeletinių šaknų (ne mažiau kaip 1,5 m nuo dirvožemio paviršiaus), nepažeidžiant šaknų sistemos.

Brėžinio žymuo:	Lapas	Lapų	Laida
SKIT-09-01-PP.B-01	2	2	0

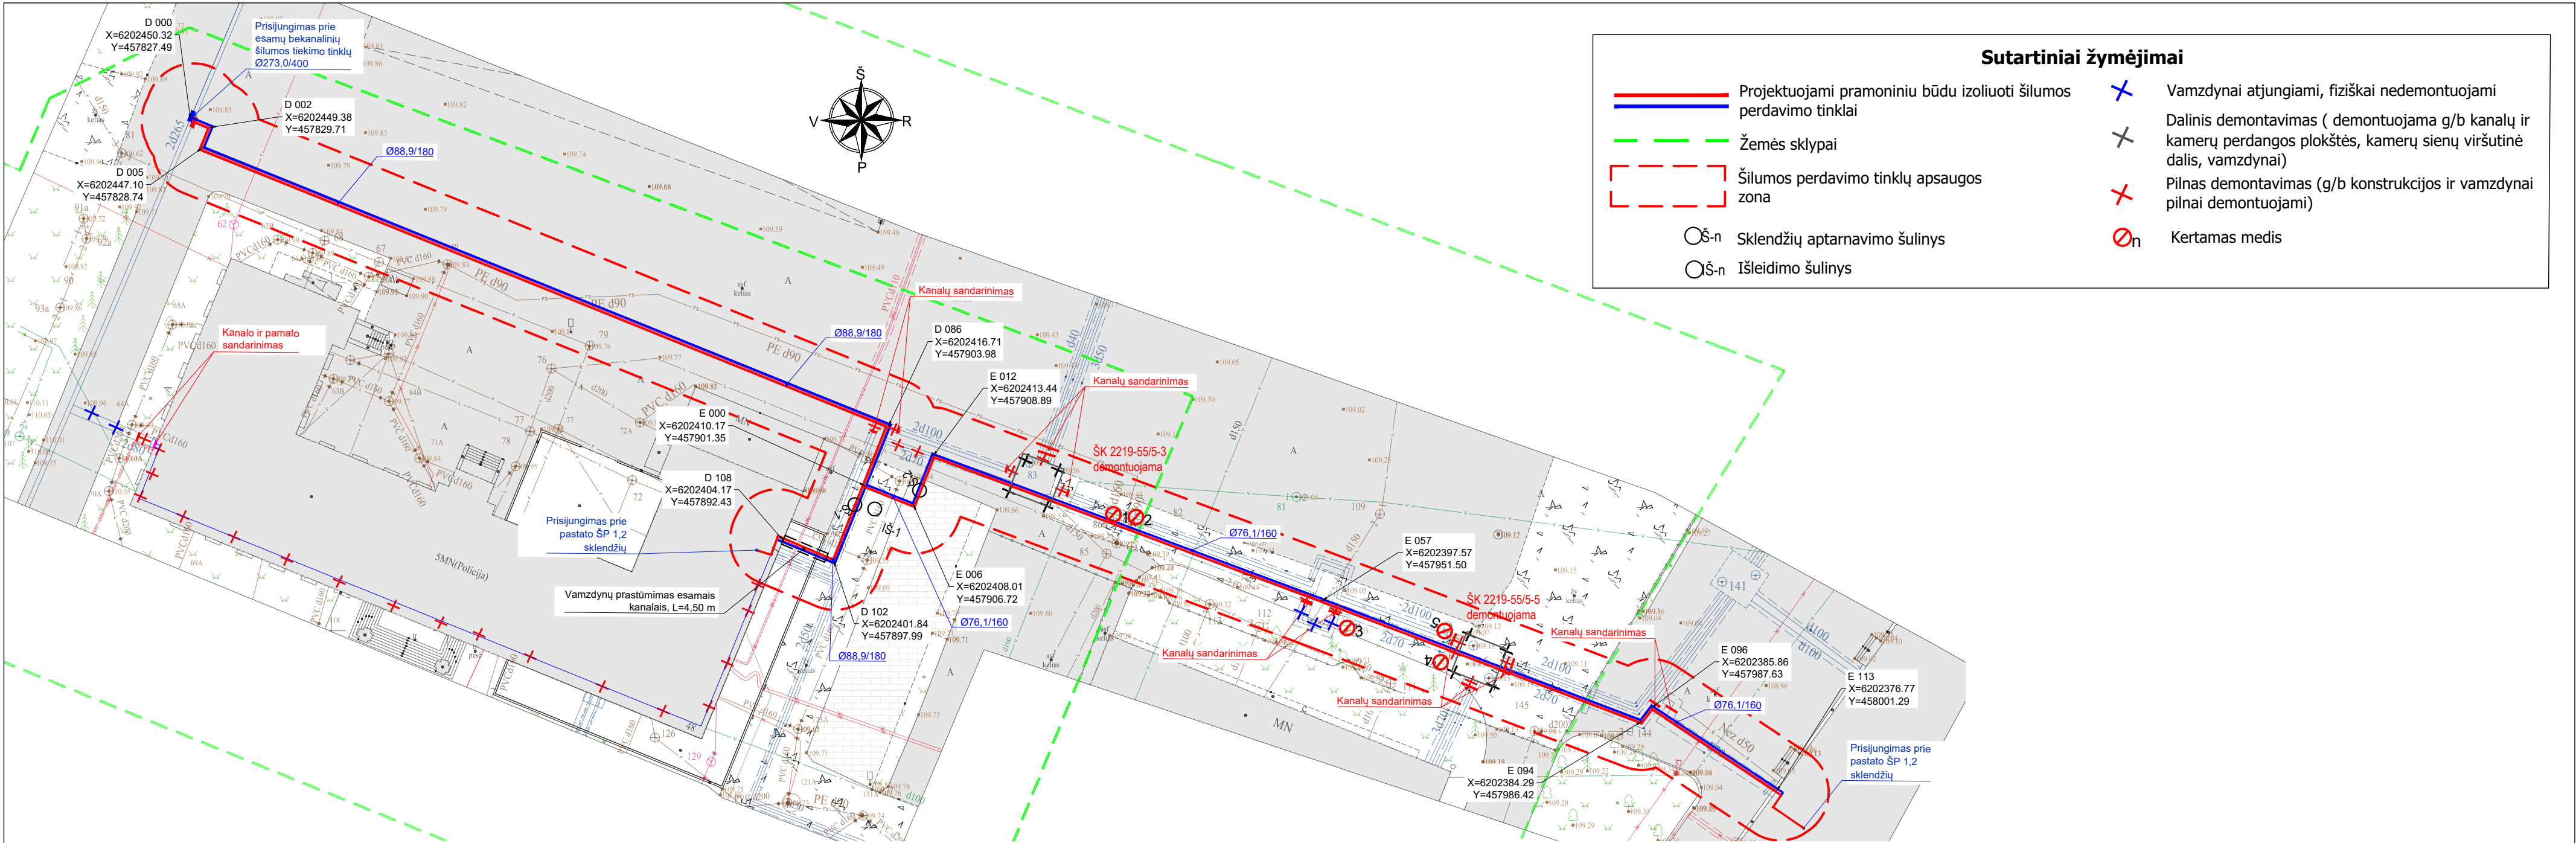

Pastabos

- Prieš pradėdant statybos darbus išsikviesti esamų komunikacijų atstovus trasų nužymėjimui ir patikslinti (nustatyti) šilumos tiekimo tinklus kertančių komunikacijų vietas bei gylius. Tais atvejais, kai esamų komunikacijų gylių neįmanoma nustatyti vizualinės apžiūros būdu ir savininkas neturi duomenų apie komunikacijas, atlikti kontrolinius jų atkasimus.
- Prieš statybos darbų pradžią gauti leidimą žemės kasimo darbams iš komunikacijas eksploatuojančių organizacijų jų apsaugos zonose.
- Žemės darbus vykdyti komunikacijų apsaugos zonoje galima tik dalyvaujant komunikacijas eksploatuojančių organizacijų atstovams. Užbaigus statybos darbus kitų tinklų apsaugos zonose iš atitinkamų tų tinklų atstovų gauti pažymas.
- Išlaikyti minimalius leidžiamus atstumus iki dujotekio, klojant naujas komunikacijas.
- Šilumos tiekimo tinklų sankirtų su kitomis komunikacijomis vietose, po 2 m į abi puses, kasti rankiniu būdu.
- Statybos metu užtikrinti priėjimus prie pastatų.
- Išardomi/pažeisti statiniai, dangos, miesto infrastruktūros elementai, tvoros, esamos komunikacijos ir pan. baigus statybos darbus pilnai atstatoma rangovo sąskaita.
- Šilumos tiekimo tinklų apsaugos zona 5,0 m į abi puses nuo šilumos tiekimo tinklų.
- Pramoniniu būdu izoliuotų vamzdynų paklojimo matmenys pateikti SKIT-09-02-TDP-ŠT.B-03 brėžinyje.
- Šilumos tiekimo tinklų sankirtose su elektros kabeliais, kabeliai dedami į apsauginius dėklus.
- Tose vietose, kur šilumos tiekimo tinklai kerta elektros/ryšių kabelius, vykdam žemės kasimo darbus, elektros/ryšių kabeliams įrengti tvirtinimo mazgus.
- Atlikę statybos darbus, Rangovas, iš komunikacijas eksploatuojančių organizacijų atstovų privalo gauti pažymą dėl atliktų darbų įmonei priklausančių inžinerinių tinklų apsaugos zonos.

0	2023-02	Visuomenės informavimui		
Laida	Išleidimo data	Laidos statusas. Keitimo priežastis (jei taikoma)		
Kval. patv. dok. Nr.	SKiT projektai			Statinio projekto pavadinimas: Šilumos perdavimo tinklų Spindulio g. - Purienų g. kvartale, Šiauliuose rekonstravimo projektas
				Statinio numeris ir pavadinimas: 02-Šilumos tiekimo tinklai į pastatus Prienų g. 42 ir Purienų g. 48
				Brėžinio pavadinimas: Šilumos tiekimo tinklų montavimo planas
				Laida 0
LT	Statytojas: Užsakovas:	AB "Šiaulių energija" UAB "Plungės lagūna"	Brėžinio žymuo: SKIT-09-02-PP.B-01	Lapas 1
				Lapų 1