
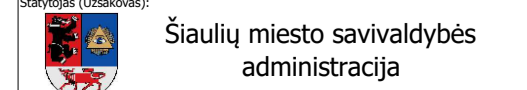
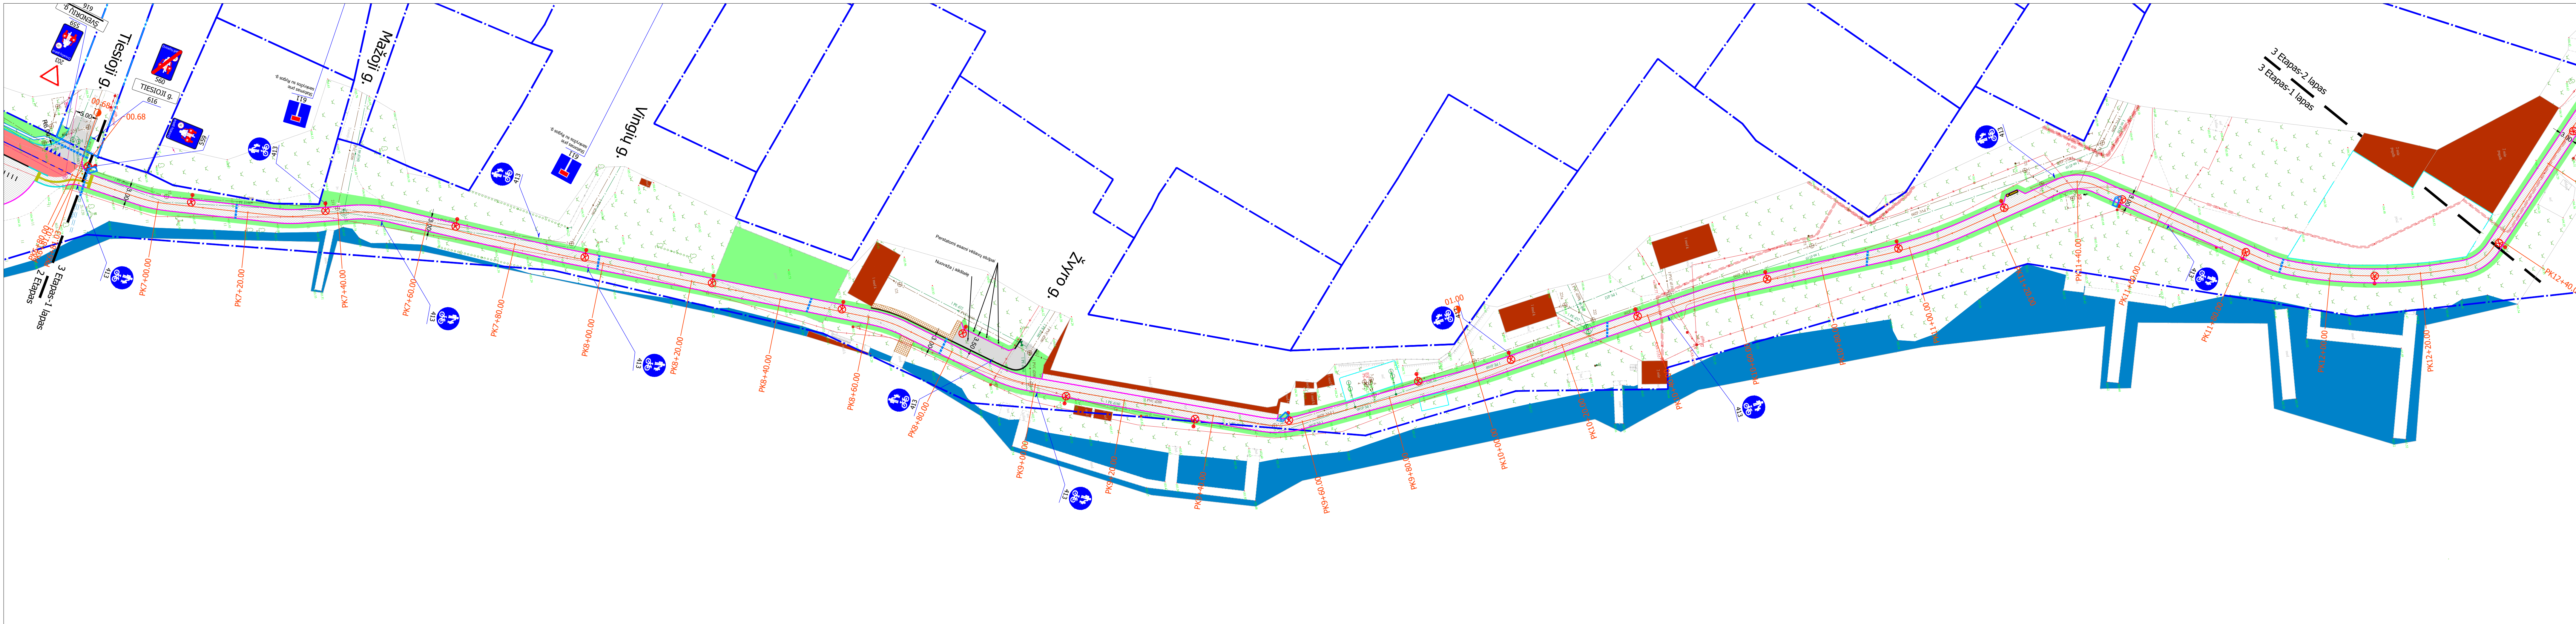
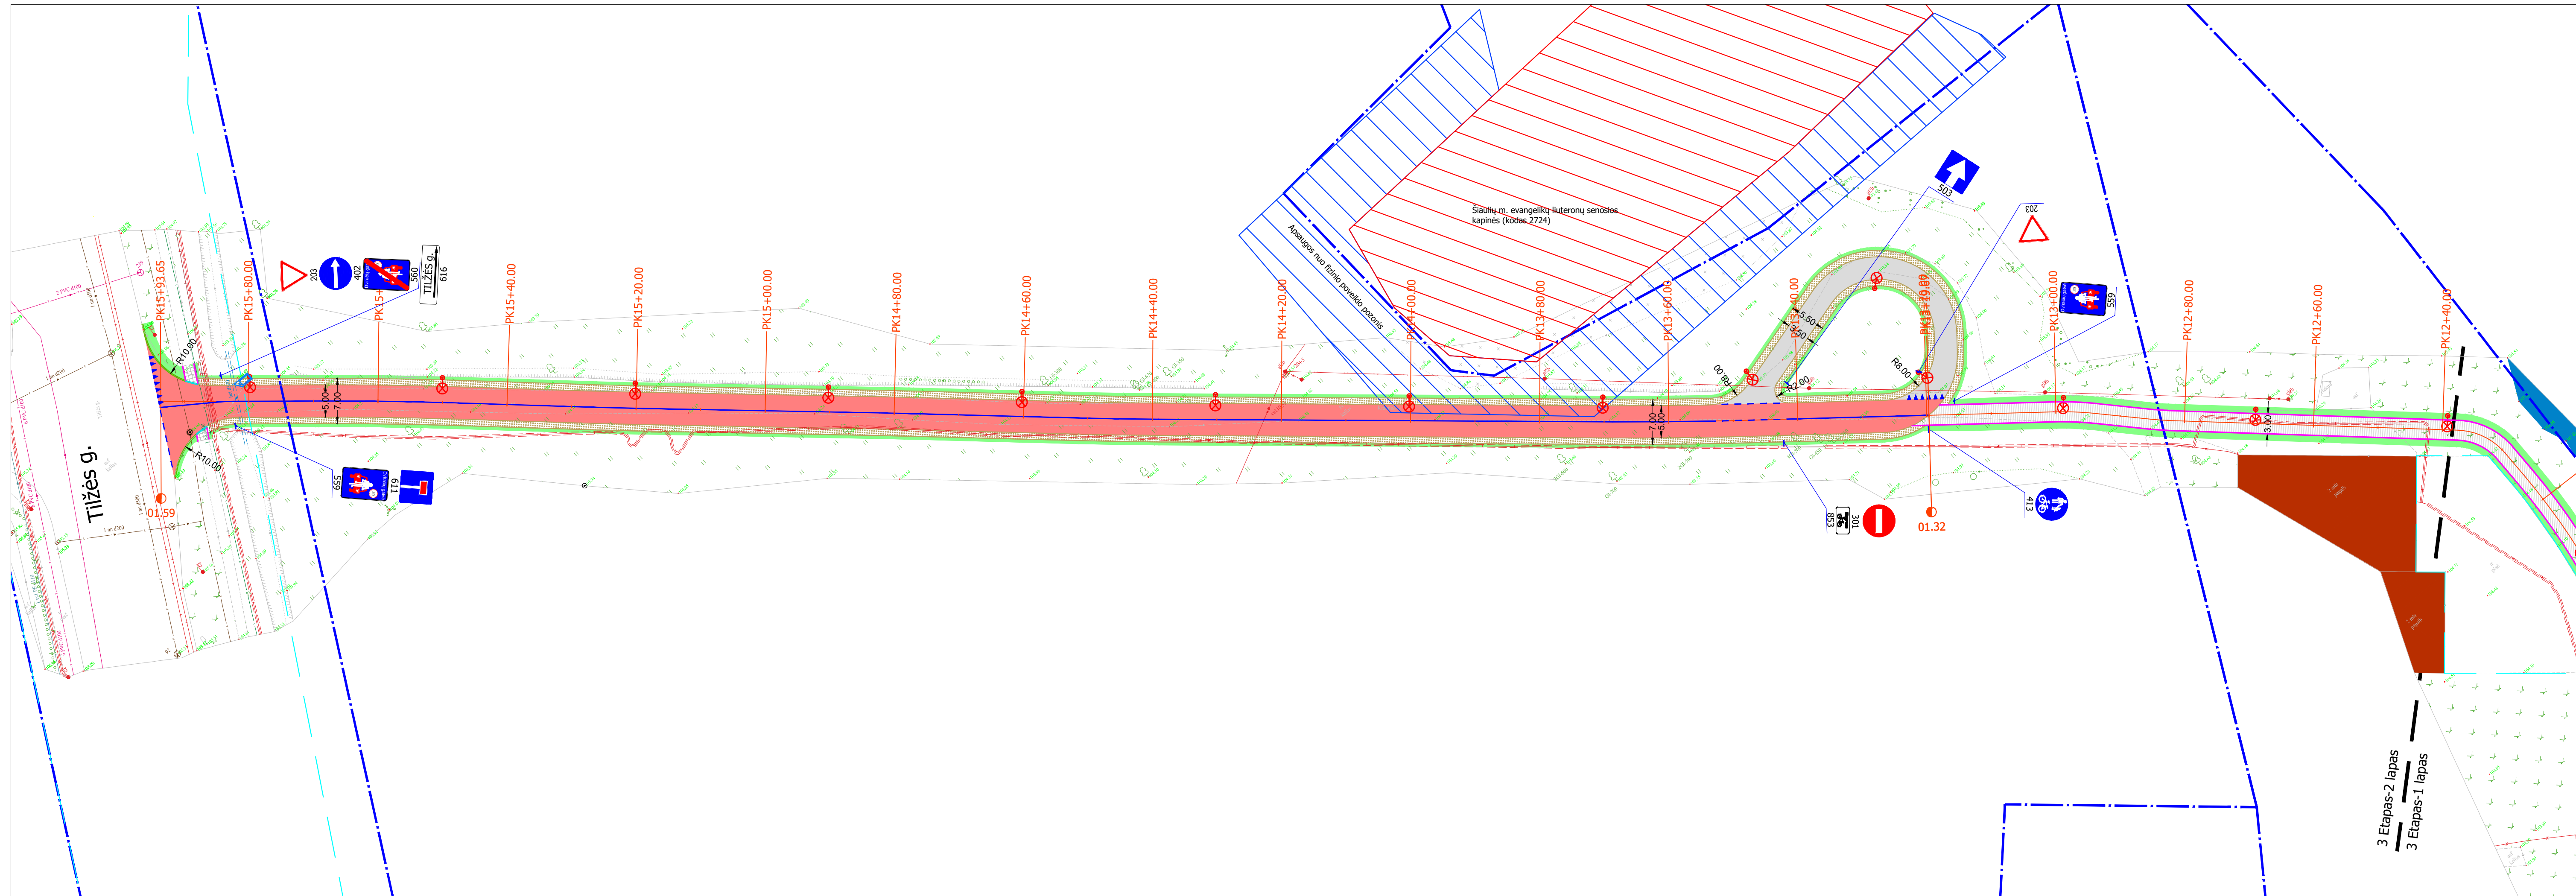


- Sutartiniai žymėjimai:**
- Esama situacija:**
- Šlypi riba
 - Drenažas
 - Elektra
 - Buitinės nuotekos
 - Liečiamoji kanalizacija
 - Vandentekis
 - Dujų
 - PVM kanalizacijos vamzdis
 - Šilumos tiekimo tinklai
 - Pastatai
 - Statinių ribos
 - Kultūros paveldo objektų ir vietovių teritorijos
 - Vizualinės apsaugos pozonis
 - Apsaugos nuo fizinio poveikio pozonis
- Projektiniai sprendiniai:**
- Betoniniai nužulnūs kelio bordiūrai
 - Betoniniai kelio bordiūrai (iškeliai 0,07 m)
 - Nuleisti kelio bordiūrai
 - Betoniniai vejos bordiūrai
 - Asfalto danga (DK 0,1)
 - Asfalto dangos takai
 - Dvirazių gatvės raudono asfalto danga (DK 0,1)
 - Skaldžiolės kelkraštis
 - trinkelų danga
 - Perklėjama esama trinkelų danga
 - Perklėjama esama plytelių danga
 - Veja
 - Dangos suvedimas žvyro dangai
 - Dangos ženklavimas
 - Suvalikas ir šukšlėsdežė
 - Apvietimo atrama
 - Pralaidus/latakas (tikslinama TP rengimo metu)
 - Paviršinis griovtelis
 - Vaizdo sprendimo kameros
 - Plastikiniai kuoliukai
 - Įspėjamieji paviršiai silpnaregliai ir neregliai


0	2023-07	Statybos leidimui, konkursui ir statybai	
Laida	19leidimo data	Laidos statusas. Keitimo priežastis (jei taikoma)	
Atestato Nr.	 UAB PLENTPROJEKTAS	Pesčiųjų ir dviračių tako Talkšos ez. Pakrantėje nuo naujai įrengtų takų pro irklavimo bazę iki Tiltės g. statybos projektas	
30410	PV A. Vilkelis	Projektinių pasiūlymų planas M 1:500	
39767	PDV E. Auglys		
LT	 Šiaulių miesto savivaldybės administracija	0598-STDP-PP-B-01	
		Lapas	1
		Lapų	3



- Sutartiniai žymėjimai:**
- Esama situacija:**
- Skypo riba
 - Drenažas
 - Elektra
 - Buitinės nuotekos
 - Lietaus kanalizacija
 - Vandentiekis
 - Dujos
 - Rysių kanalizacijos vamzdis
 - Šilumos tiekimo tinklai
 - Pastatai
 - Statinių ribos
 - Kultūros paveldo objektų ir vietovių teritorijos
 - Vizualinės apsaugos pozonis
 - Apsaugos nuo fizinio poveikio pozonis
- Projektiniai sprendiniai:**
- Betoniniai nužūlūs kelio bordiūrai
 - Betoniniai kelio bordiūrai (iškelti 0,07 m)
 - Nuleisti kelio bordiūrai
 - Betoniniai vejos bordiūrai
 - Asfalto danga (DK 0,1)
 - Asfalto dangos takai
 - Dviračių gatvės raudono asfalto danga (DK 0,1)
 - Skaldažolės kelkraštis
 - trinkelų danga
 - Perklojama esama trinkelų danga
 - Perklojama esama plytelių danga
 - Veja
 - Dangos suvedimas žvyro danga
 - Dangos ženklimas
 - Suoliukas ir šiukšladižė
 - Apšvietimo atrama
 - Pralaida/latakas (tikslinama TP rengimo metu)
 - Paviršinis griovelis
 - Vaizdo sprebėjimo kameros
 - Plastikiniai kuoliukai
 - Išpėjamieji paviršiai silpnaregiams ir neregiam



- Sutartiniai žymėjimai:**
- Esama situacija:**
- Skypo riba
 - Drenažas
 - Elektra
 - Buitinės nuotekos
 - Lietaus kanalizacija
 - Vandentiekis
 - Dujos
 - Ryšių kanalizacijos vamzdis
 - Šilumos tiekimo tinklai
 - Pastatai
 - Statinių ribos
 - Kultūros paveldo objektų ir vietovių teritorijos
 - Vizualinės apsaugos pozonis
 - Apsaugos nuo fizinio poveikio pozonis
- Projektiniai sprendiniai:**
- Betoniniai nužulnūs kelio bordiūrai
 - Betoniniai kelio bordiūrai (iškelti 0,07 m)
 - Nuleisti kelio bordiūrai
 - Betoniniai vejos bordiūrai
 - Asfalto danga (DK 0,1)
 - Asfalto dangos takai
 - Dviračių gatvės raudono asfalto danga (DK 0,1)
 - Skaldažolės kelkraštis
 - trinkelų danga
 - Perklojama esama trinkelų danga
 - Perklojama esama plytelių danga
 - Veja
 - Dangos suvedimas žvyro danga
 - Dangos ženklėjimas
 - Suoliukas ir šiukšlinadėžė
 - Apšvietimo atrama
 - Pralaida/latakas (tikslinama TP rengimo metu)
 - Paviršinis griovelis
 - Vaizdo sprebėjimo kameros
 - Plastikiniai kuoliukai
 - Įspėjamieji paviršiai silpnaregiams ir neregiam

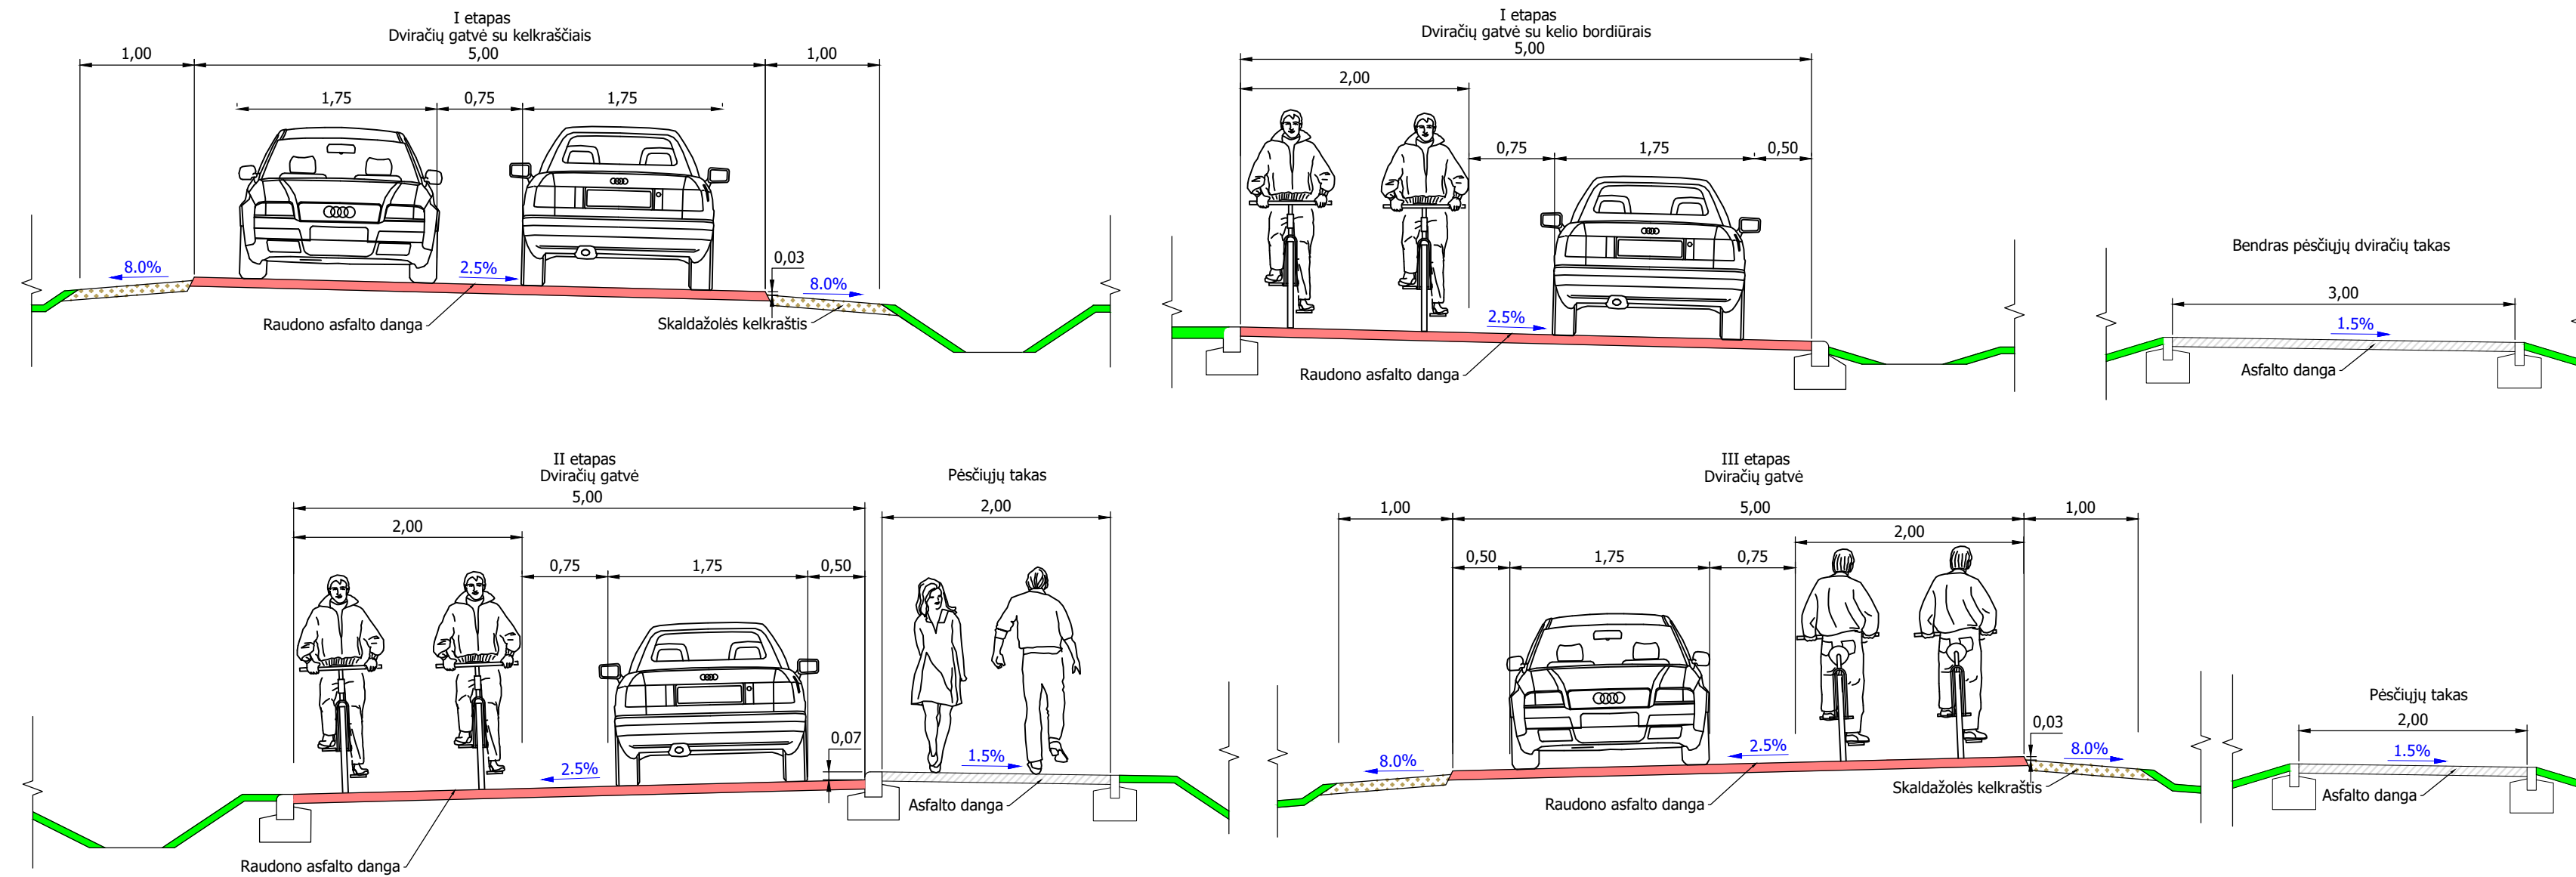

0	2023-07	Statybos leidimui, konkursui ir statybai	
Laida	Išleidimo data	Laidos statusas. Keitimo priežastis (jei taikoma)	
Atestato Nr.		Pėsčiųjų ir dviračių tako Talkšos ež. Pakrantėje nuo naujai įrengtų takų pro irklavimo bazę iki Tiližės g. statybos projektas	
30410	PV	A. Vilkelis	
39767	PDV	E. Auglys	
LT	Statytojas (Užsakovas): 	Šiaulių miesto savivaldybės administracija	0598-STDP-PP.B-03
			Laida
			0
			Lapas
			1
			Lapų
			1