

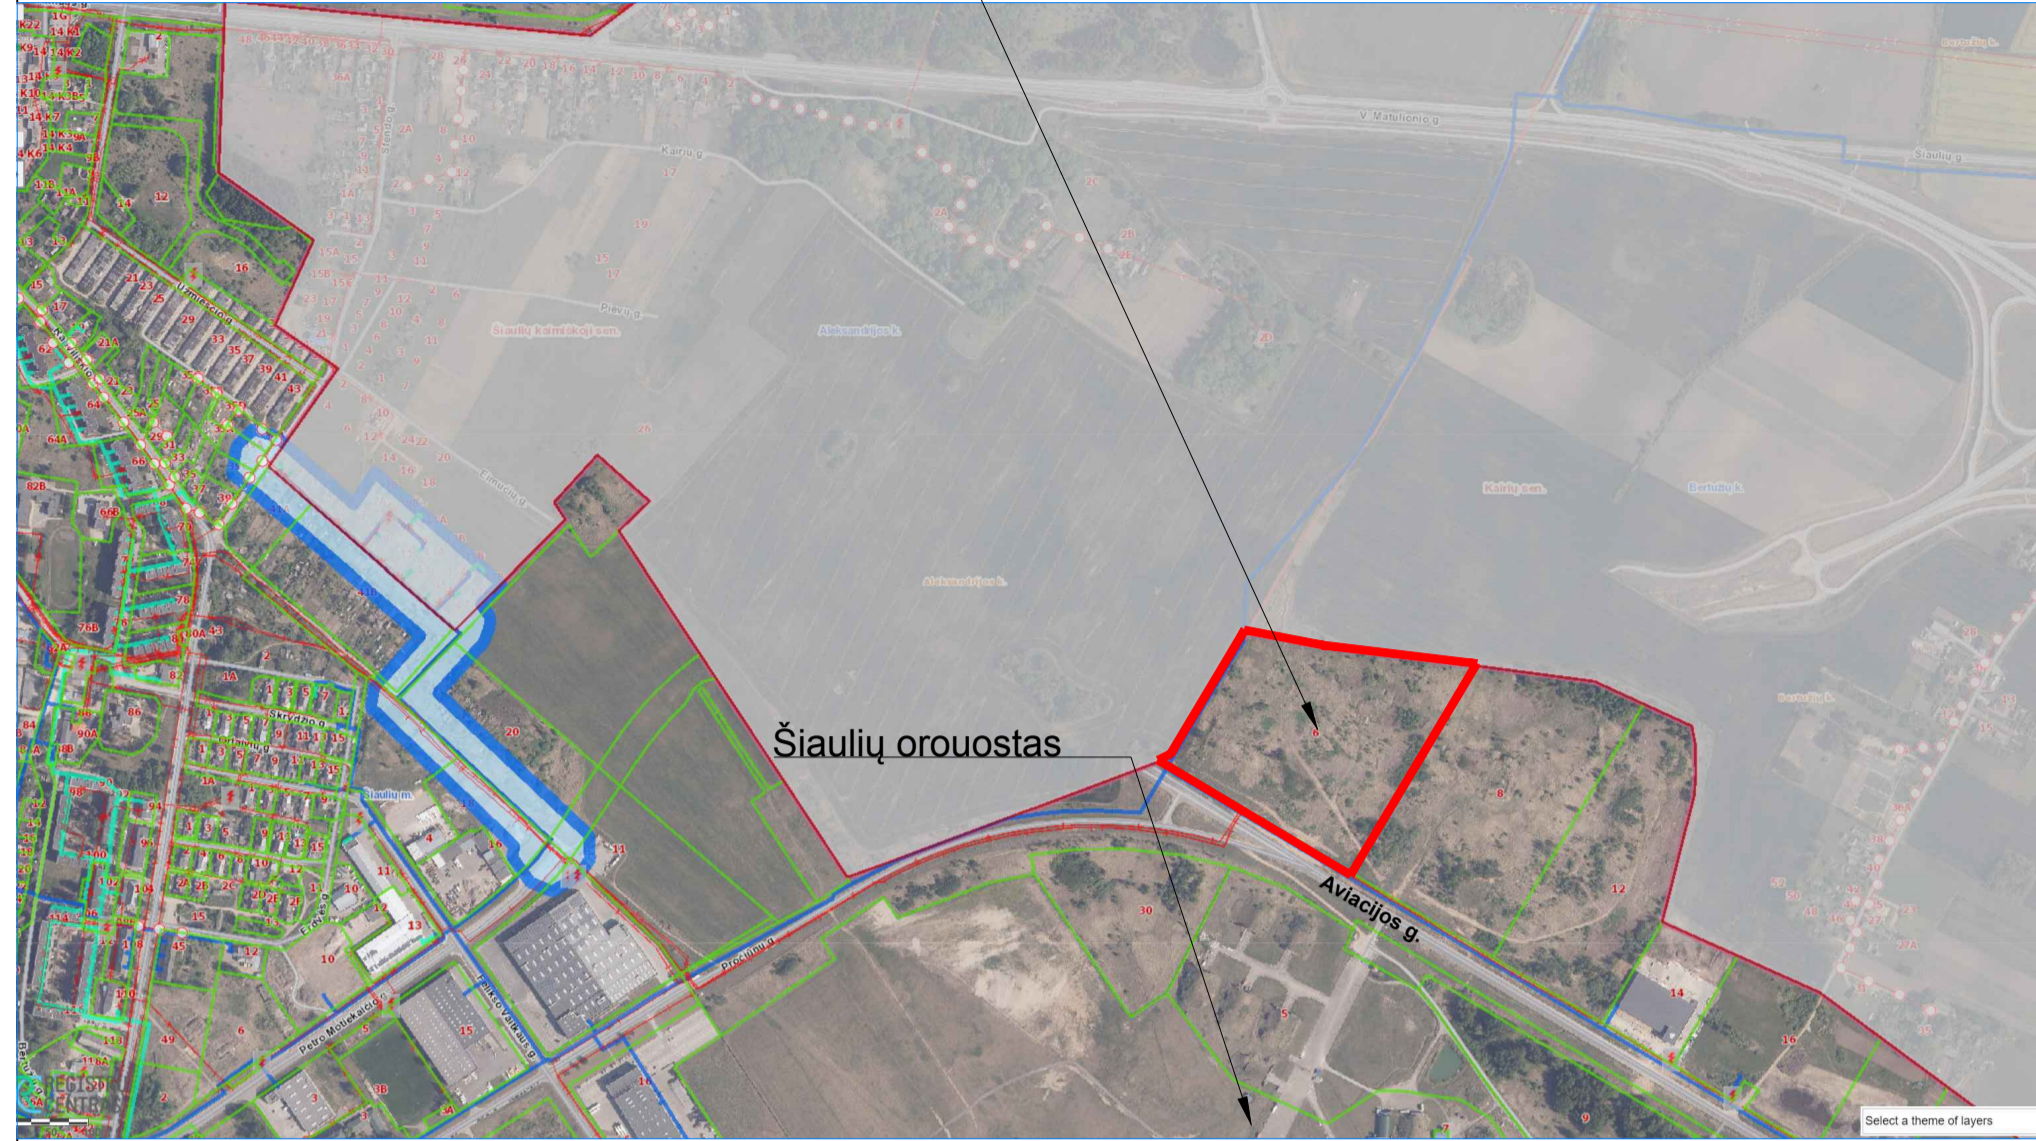


SITUACIJOS SCHEMA
M 1:5000

Koreguojama teritorija: sklypas Aviacijos 6

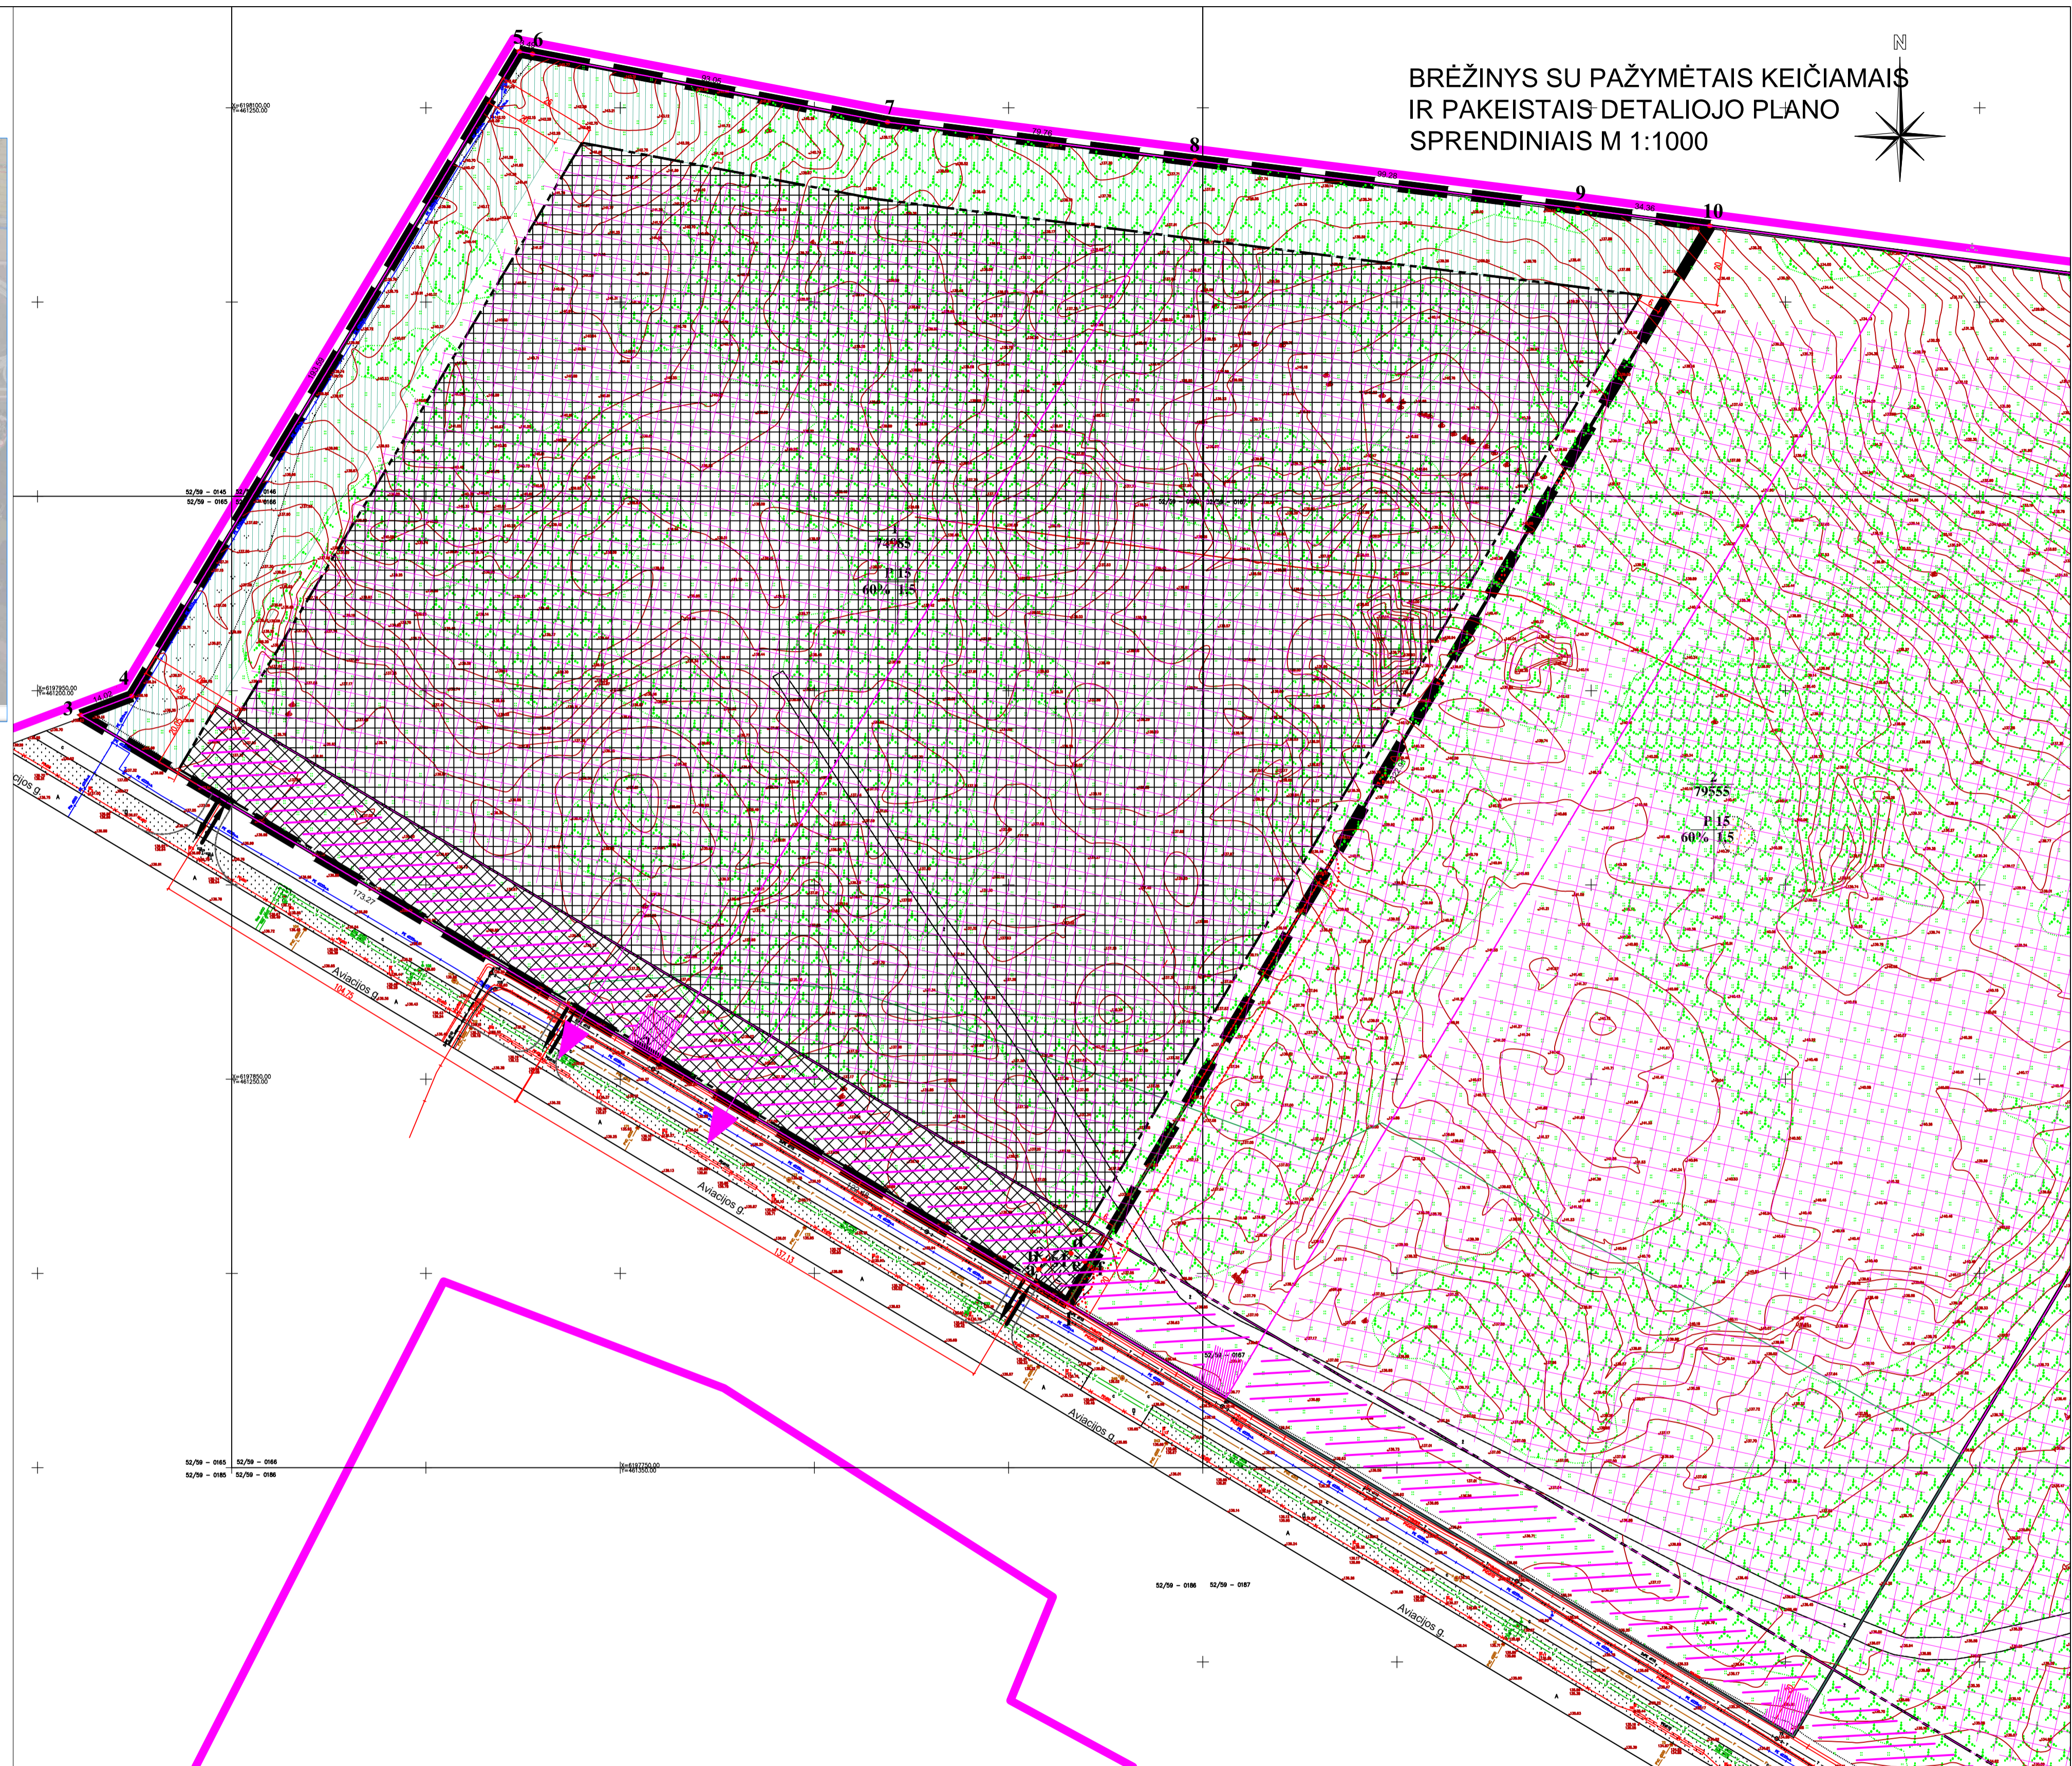

BRĖŽINYS SU PAŽYMĖTAIS KEIČIAMAIS
IR PAKEISTAIS DETALIOJO PLANO
SPRENDINIAIS M 1:1000

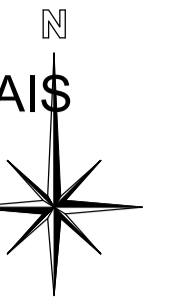

SUTARTINIAI ŽENKLAI

PAVADINIMAS	GRAFINIS ŽYMĖJIMAS	
	KOREGUOJAMA	ESAMI SPRENDINIAI
KOREGUOJAMO DETALIOJO PLANO RIBA	[Thick black dashed line]	[Thin black dashed line]
PLANUOJAMOS TERITORIJOS RIBA	[Thick black solid line]	[Thin black solid line]
STATYBOS RIBA	[Dotted line]	[Dotted line]
STATYBOS ZONA	[Hatched area]	[Hatched area]
STATYBOS ZONA AUTOMOBILIŲ STOVĖJIMO AKŠTELĖMS IR KITIEMS INŽINERINIAMS STATINIAMS	[Hatched area]	[Hatched area]
SERVITUTO (MODULINĖS TRANSFORMATORINĖS ĮRENGIMŲ) ZONA	[Hatched area]	[Hatched area]
ĮVAŽIAVIMAS-ISVAŽIAVIMAS	[Arrow symbol]	[Arrow symbol]
ESAMŲ SKLYPŲ RIBOS (PAKEISTOS ŽEMĖS SKLYPU AVIACIJOS G. 6, AVIACIJOS G.8 IR AVIACIJOS G.10, ŠIAULIUOSE, FORMAVIMO IR PERTVARKYMO PROJEKTO RENGIMO METU)	[Dotted line]	[Dotted line]

TERITORIJOS NAUDOJIMO REGLAMENTAI:

II	III
1	1 - žemės naudojimo būdas (būdas);
2	2 - leistinas pastatų aukštis (metrais);
3	3 - leistinas žemės sklypo užstatymo tankis;
4	4 - leistinas žemės sklypo užstatymo intensyvumas;
a	a,b - papildomi teritorijos naudojimo reglamentai.

PASTABOS

- KOREGUOJAMAS INDUSTRIŠNO PARKO PRIE PROČIONIŲ GATVIĖS ŠIAULIUOSE DETALUSIS PLANAS, PATVIRTINTAS ŠIAULIŲ MIESTO SAVIVALDYBĖS TARYBOS 2005 M. RUGSĖJO 29 D. SPRENDIMU NR. T-322 DVIEJŲ JAMĖ SUFORMUOTŲ ŽEMĖS SKLYPŲ (AVIACIJOS G. 6, 8), O ŠIUO METU ESAMO ŽEMĖS SKLYPO - AVIACIJOS G. 6, ŠIAULIUOSE - RIBOSE STATINIO TECHINIO PROJEKTO RENGIMO METU, KADANGI:
- ŠIOJE TERITORIJOJE BUVO PARENGTAS ŽEMĖS SKLYPŲ AVIACIJOS G. 6, AVIACIJOS G.8 IR AVIACIJOS G.10, ŠIAULIUOSE, FORMAVIMO IR PERTVARKYMO PROJEKTAS, PATVIRTINTAS ŠIAULIŲ MIESTO SAVIVALDYBĖS ADMINISTRACIJOS DIREKTORIAUS 2021 M. LIEPĖS 20 D. ĮSAKYMU NR. A-1183. PROJEKTE IŠ TRIJŲ SKLYPŲ (AVIACIJOS G. 6, 8, 10) BUVO SUFORMUOTI DU SKLYPAI - AVIACIJOS G. 6, AVIACIJOS G.8.
- ŽEMĖS SKLYPE AVIACIJOS G. 6, ŠIAULIUOSE, PROJEKTUOJAMAS GAMYBOS, PRAMONĖS PASKIRTIES PASTATAS.
- ESAMAM KITOS PASKIRTIES ŽEMĖS SKLYPU (AVIACIJOS G. 6, ŠIAULIUOSE), KURIO ESAMAS NAUDOJIMO BŪDAS - PRAMONĖS IR SANDĖLIAVIMO OBJEKTO TERITORIJOS, KOREGUOJAMA.
- STATYBOS ZONA IR RIBA;
- AUTOMOBILIŲ STOVĖJIMO VIETOS RIBOS;
- ĮVAŽIAVIMŲ / ISVAŽIAVIMŲ SKAIČIUS IR VIETA;
- SERVITUTO (SKIRTO MODULINĖS TRANSFORMATORINĖS ĮRENGIMŲ) VIETA IR PLOTAS.
- DETALIOJO PLANO KOREGAVIMO GALIOJIMO RIBA SUTAMPA SU ŽEMĖS SKLYPO (AVIACIJOS G. 6 ŠIAULIUOSE) RIBOMIS.
- MATMENYS BRĖŽINYJE NURODYTI METRAIS.

sklypo (jo dalies) Nr.	Sklypo (jo dalies) kampų žymėjimas plano	Sklypo (jo dalies) kampų koordinatės		sklypo (jo dalies) plotas, m ²
		X	Y	
1	1	6197792.24	461465.21	74985
	2	6197854.95	461360.00	
	3	6197943.66	461211.16	
	4	6197948.68	461224.29	
	5	6198114.50	461324.02	
	6	6198113.34	461327.44	
	7	6198096.33	461418.83	
	8	6198086.42	461497.97	
	9	6198074.09	461596.48	
	10	6198069.61	461630.55	
s1	1	6197792.24	461465.21	107
	a	6197795.92	461457.36	
	b	6197801.06	461457.81	
	c	6197803.44	461459.22	
	d	6197805.18	461466.08	
	e	6197803.09	461469.68	
f	6197801.88	461470.96		

UŽDAROJI AKCINĖ BENDROVĖ "GEO PLANUM"			
Vilnius, Konstitucijos pr. 23C-406, tel.: +370 (646) 7001, tomas.planus@gmail.com			
Koordinatinių sistema: LKS-94, Ankščių sistema: LAS07			
Pareigos	Parašas	Data	Objektas
Direktorius: T. Smaly	[Signature]	2020 11 06	Industrišnis topografinis planas M 1:500
Inžinierius: D. Ševčukovas	[Signature]	2020 11 06	Šiaulių m. sav. Šiaulių m.
Briūlis: T. Smaly	[Signature]	2020 11 06	Aviacijos g. 6
Lap. sk.	Paraiškos Nr. 22907		
4	Paraiška:		Topografinis plane riba

UŽDAROJI AKCINĖ BENDROVĖ SIENA			
Atest. Nr.	Pareigos	V. Pavardė	Parašas
A131	Architektas	A. Ubarevičius	[Signature]
A1000	Architektė	A. Kibildienė	[Signature]
Planavimo organizatorius: Šiaulių miesto savivaldybės administracijos direktorius			
Plotas, ha	Mastelis	Formatas	Lapas
7,4985 ha	1:1000		1

Projekto pavadinimas: **INDUSTRIŠNO PARKO PRIE PROČIONIŲ GATVIĖS ŠIAULIUOSE DETALIOJO PLANO KOREGAVIMAS STATINIO PROJEKTO RENGIMO METU SKLYPO AVIACIJOS G. 6 RIBOSE**

Brėžinio pavadinimas: **BRĖŽINYS SU PAŽYMĖTAIS KEIČIAMAIS IR PAKEISTAIS DETALIOJO PLANO SPRENDINIAIS M 1:1000**

Lapų: 1