
						I				I					1	1				
	1	1	1	· ·			<u> </u>	1	ı	1	1	1	ı		1			1	Teritorijos (jos dalies) Nr.	_
19	18	17	16	5	14	13	12A 12B 12 12 12 12A+12B)	11	10	ى	∞	۷	თ	5A 5B 5 5 5 5 5 5 4+5B)	4	ω	N	4	Sklypo (jo dalies) Nr.	
61 8	922	902	940	858	729	ං ග රා රා	1205 54 1259	545	545	545	748	745	10177	20604 54 20658	136225	191	2194	3752	Sklypo (jo dalies) plotas, m2	
Inžinerinės infrastruktūros koridorius (TK)	Vienbučių ir dvibučių gyvena- mųjų pastatų teritorija (Gv)	Vienbučių ir dvibučių gyvena- mųjų pastatų teritorija (Gv)		/ienbučių ir dvibučių gyvena- nujų pastatų teritorija (Gv) n	/ienbučių ir dvibučių gyvena- nųjų pastatų teritorija (Gv)	Vienbučių ir dvibučių gyvena- mųjų pastatų teritorija (Gv)	Paslaugų teritorija (PA)	Paslaugų teritorija (PA)	Bendro naudojimo erdvių, želdynų teritorija (BZ)	Paslaugų teritorija (PA)	Paslaugų teritorija (PA)	Bendro naudojimo erdvių, želdynų teritorija (BZ)	Teritorijos naudojimo tipas	Prival						
Kitos paskirties žemė	Kitos paskirties žemė	Kitos paskirties žemė	Kitos paskirties žemė	Kitos paskirties žemė	Kitos paskirties žemė	Kitos paskirties žemė	Kitos paskirties žemė	Kitos paskirties žemė	Kitos paskirties žemė	Kitos paskirties žemė	Kitos paskirties žemė	Žemės naudojimo paskirtis	omiej							
Susisiekimo ir inžinerinių tinklų koridorių teritorijos (I2)	Vienbučių ir dvibučių dvibučių gyvenamųjų pastatų teritorijos (G1)	Vienbučių ir dvibučių dvibučių gyvenamųjų pastatų teritorijos (G1)	Vlenbučių ir dvibučių dvibučių gyvenamųjų pastatų teritorijos (G1)	Vienbučių ir dvibučių dvibučių gyvenamųjų pastatų teritorijos (G1)	Vienbučių ir dvibučių dvibučių gyvenamųjų pastatų teritorijos (G1)	Vienbučių ir dvibučių dvibučių gyvenamųjų pastatų teritorijos (G1)	Vienbučių ir dvibučių dvibučių gyvenamųjų pastatų teritorijos (G1)	Vienbučių ir dvibučių dvibučių gyvenamųjų pastatų teritorijos (G1)	Vienbučių ir dvibučių dvibučių gyvenamųjų pastatų teritorijos (G1)	K - Komercinės paskirties objektų teritorijos; V - Visuomeninės paskirties teritorijos; I1 - Susisiekimo ir inžinerinių komunikacijų aptarnavimo objektų teritorijos;	K - Komercinės paskirties objektų teritorijos; V - Visuomeninės paskirties teritorijos;	<ul> <li>B - Bendro naudojimo (miestų, miestelių ir kaimų ar savivaldybių bendrojo naudojimo) teritorijos, 90%;</li> <li>V - Visuomeninės paskirties teritorijos, 10%;</li> </ul>	K - Komercinės paskirties objektų teritorijos	K - Komercinės paskirties objektų teritorijos	<ul> <li>B - Bendro naudojimo (miestų, miestelių ir kaimų ar savivaldybių bendrojo naudojimo) teritorijos, 90%;</li> <li>K - Komercinės paskirties objektų teritorijos, 10%;</li> </ul>	Žemės naudojimo būdai	<b>TERITORIJOS N</b> ji reikalavimai			
	8,5	ې ت	, д	8, 5	8, 5	8,5	ى	9	۵	8 5	8, 5	8, 5	15	<del>1</del> ້ ຫ	1 5	12	12	12	Nuo žemės ar pasta paviršiaus, m Strat	AUDC
1	118	118	118	118	118	118	119,5	119,5	119	118,5	118,5	118,5	125,8	125	133,5	130,5	130,5	130,5	مرجع Altitudė, m	as DIM
	23%	27%	30%	30%	10%	30%	30%	(esamas) မို	(esamas) <sup>ယ္ထ</sup> ္လ	(esamas) 37 %	5 28%	5 29%	(esamas) <sup>6</sup> %	(esamas) రోగ్గి	(esamas) 0	(esamas)	(esamas) پې %	5 10%	Užstatymo tankis, %	O REC
	0,8	0,8	0,8	0, 8	0, 8	0,8	0,8	0,8	0 <sub>.</sub> 8	0,8	8,0	8,0	1,6	1,6	0,3	(esamas) 🚊	0, 3	0,3	Užstatymo intensyvumas ar užstatymo tūrio tankis, %	GLAM
	σ	ਰ	ਰ	ਰ	ਰ	ਰ	ਰ	g	<del>o</del>	ਰ	ਰ	d	ਰ	ਰ	ਰ	ਰ	ਰ	ਰ	Užstatymo tipas	ENT
· ·	I	1	1	1	1	I	I	1	1		1	1	1	ı	1		I	1	Mažiausi, m2 dy sk ze vy me	Galin
·	I	1	I	I	1	ı	I	1	I		I	1	1	I	1	I	1	1	Didžiausi, m2 호드은 양드 Priklausomųjų želdynų ir	AŠO
· ·	35	35	35	35	35	35	35	35	35	35	35	35	3	30	50	30	20	50	želdinių teritorijų dalys, %	
- 	<u>د</u> م		G		<u>د</u> م			S G			<u>ل</u> ا م	<u>د</u> م	<u>4</u> 	4	ے ہے۔ <del>ا</del>			۵ ۲۰۰۰ ۲۰۰۰	Pastatų aukštų skaičius	apildo
Inžineriniai tinklai, inžineriniai statiniai	sios (vieno/ dviejų butų) paskirties pastatai	yvenamo- sios (vieno/ dviejų butų) paskirties pastatai	yvenamo- sios (vieno/ dviejų butų) paskirties pastatai	iyvenamo- sios (vieno/ dviejų butų) paskirties pastatai	yvenamo- sios (vieno/ dvieļų butų) paskirties pastatai	sios (vieno/ dviejų butų) paskirties pastatai	yvenamo- sios (vieno/ dviejų butų) batų) paskirties pastatai	sios (vieno/ dvieļų butų) paskirties	yvenamo- sios (vieno/ dviejų butų) paskirties pastatai	sios (vieno/ dviejų butų) paskirties pastatai	yvenamo- sios (vieno/ dviejų butų) paskirties pastatai	yvenamo- sios (vieno/ dviejų butų) paskirties pastatai	Prekybos, paslaugų, kultūros, sporto, kitos pas- kirties pastatai, inžineriniai statiniai	Prekybos, paslaugų, kultūros, sporto, kirties kirties pastatai, nžineriniai statiniai	Kultūros, sporto, paskirties pastatai in statiniai, statiniai statiniai	Prekybos, paslaugų, kitos paskirties pastatai, inžineriniai statiniai	Prekybos, paslaugų, kitos paskirties pastatai, inžineriniai statiniai	Prekybos, paslaugų, kitos paskirties pastatai, inžineriniai statiniai	Statinių paskirtys	<b>TELĖ</b> omi teritori
2019-06-06 LR specialiųjų žemės naudojimo sąlygų įst. Nr.XIII-2166: Aerodromo apsaugos zonos (III skyrius, pirmasis skirsnis); vandens tiekimo ir nuotekų, paviršinių nuotekų infrastruktūros apsaugos zonos (III skyrius, dešimtasis skirsnis); požeminio vandens vandenviečių apsaugos zonos (VI skyrius, vienuoliktasis skirsnis);	2019-06-06 LR specialiųjų žemės naudojimo sąlygų įst. Nr.XIII-2166: Aerodromo apsaugos zonos (III skyrius, pirmasis skirsnis); vandens tiekimo ir nuotekų, paviršinių nuotekų infrastruktūros apsaugos zonos (III skyrius, dešimtasis skirsnis); požeminio vandens vandenviečių apsaugos zonos (VI skyrius, vienuoliktasis skirsnis);	2019-06-06 LR specialiųjų žemės naudojimo sąlygų jst. Nr.XIII-2166: Aerodromo apsaugos zonos (III skyrius, pirmasis skirsnis); vandens tiekimo ir nuotekų, paviršinių nuotekų infrastruktūros apsaugos zonos (III skyrius, dešimtasis skirsnis); požeminio vandens vandenviečių apsaugos zonos (VI skyrius, vienuoliktasis skirsnis);	2019-06-06 LR specialiųjų žemės naudojimo sąlygų įst. Nr.XIII-2166: Aerodromo apsaugos zonos (III skyrius, pirmasis skirsnis); vandens tiekimo ir nuotekų, paviršinių nuotekų infrastruktūros apsaugos zonos (III skyrius, dešimtasis skirsnis); požeminio vandens vandenviečių apsaugos zonos (VI skyrius, vienuoliktasis skirsnis);	2019-06-06 LR specialiųjų žemės naudojimo sąlygų įst. Nr.XIII-2166: Aerodromo apsaugos zonos (III skyrius, pirmasis skirsnis); vandens tiekimo ir nuotekų, paviršinių nuotekų infrastruktūros apsaugos zonos (III skyrius, dešimtasis skirsnis); požeminio vandens vandenviečių apsaugos zonos (VI skyrius, vienuoliktasis skirsnis);	2019-06-06 LR specialiųjų žemės naudojimo sąlygų įst. Nr.XIII-2166: Aerodromo apsaugos zonos (III skyrius, pirmasis skirsnis); vandens tiekimo ir nuotekų, paviršinių nuotekų infrastruktūros apsaugos zonos (III skyrius, dešimtasis skirsnis); požeminio vandens vandenviečių apsaugos zonos (VI skyrius, vienuoliktasis skirsnis);	2019-06-06 LR specialiųjų žemės naudojimo sąlygų įst. Nr.XIII-2166: Aerodromo apsaugos zonos (III skyrius, pirmasis skirsnis); vandens tiekimo ir nuotekų, paviršinių nuotekų infrastruktūros apsaugos zonos (III skyrius, dešimtasis skirsnis); požeminio vandens vandenviečių apsaugos zonos (VI skyrius, vienuoliktasis skirsnis);	2019-06-06 LR specialiųjų žemės naudojimo sąlygų įst. Nr.XIII-2166: Aerodromo apsaugos zonos (III skyrius, pirmasis skirsnis); elektros tinklų apsaugos zonos (III skyrius, ketvirtasis skirsnis); skirstomųjų dujotiekių apsaugos zonos (III skyrius, šeštasis skirsnis); vandens tiekimo ir nuotekų, paviršinių nuotekų infrastruktūros apsaugos zonos (III skyrius, dešimtasis skirsnis); viešųjų ryšių tinklų elektroninių ryšių infrastruktūros apsaugos zonos (III skyrius, vienuoliktasis skirsnis); požeminio vandens vandenviečių apsaugos zonos (VI skyrius, vienuoliktasis skirsnis);	2019-06-06 LR specialiųjų žemės naudojimo sąlygų įst. Nr.XIII-2166: Aerodromo apsaugos zonos (III skyrius, pirmasis skirsnis); elektros tinklų apsaugos zonos (III skyrius, ketvirtasis skirsnis); skirstomujų dujotiekių apsaugos zonos (III skyrius, šeštasis skirsnis); vandens tiekimo ir nuotekų, paviršinių nuotekų infrastruktūros apsaugos zonos (III skyrius, dešimtasis skirsnis); požeminio vandens vandenviečių apsaugos zonos (VI skyrius, vienuoliktasis skirsnis);	2019-06-06 LR specialiųjų žemės naudojimo sąlygų įst. Nr.XIII-2166: Aerodromo apsaugos zonos (III skyrius, pirmasis skirsnis); elektros tinklų apsaugos zonos (III skyrius, ketvirtasis skirsnis); skirstomųjų dujotiekių paviršinių nuotekų infrastruktūros apsaugos zonos (III skyrius, dešimtasis skirsnis); požeminio vandens vandenviečių apsaugos zonos (VI skyrius, vienuoliktasis skirsnis);	2019-06-06 LR specialiųjų žemės naudojimo sąlygų įst. Nr.XIII-2166: Aerodromo apsaugos zonos (III skyrius, pirmasis skirsnis); elektros tinklų apsaugos zonos (III skyrius, ketvirtasis skirsnis); skirstomųjų dujotiekių apsaugos zonos (III skyrius, šeštasis skirsnis); vandens tiekimo ir nuotekų, paviršinių nuotekų infrastruktūros apsaugos zonos (III skyrius, dešimtasis skirsnis); požeminio vandens vandenviečių apsaugos zonos (VI skyrius, vienuoliktasis skirsnis);	2019-06-06 LR specialiųjų žemės naudojimo sąlygų įst. Nr.XIII-2166: Aerodromo apsaugos zonos (III skyrius, pirmasis skirsnis); vandens tiekimo ir nuotekų, paviršinių nuotekų infrastruktūros apsaugos zonos (III skyrius, dešimtasis skirsnis); požeminio vandens vandenviečių apsaugos zonos (VI skyrius, vienuoliktasis skirsnis);	2019-06-06 LR specialiųjų žemės naudojimo sąlygų įst. Nr.XIII-2166: Aerodromo apsaugos zonos (III skyrius, pirmasis skirsnis); vandens tiekimo ir nuotekų, paviršinių nuotekų infrastruktūros apsaugos zonos (III skyrius, dešimtasis skirsnis); požeminio vandens vandenviečių apsaugos zonos (VI skyrius, vienuoliktasis skirsnis);	2019-06-06 LR specialiųjų žemės naudojimo sąlygų įst. Nr.XIII-2166: Aerodromo apsaugos zonos (III skyrius, pirmasis skirsnis); elektros tinklų apsaugos zonos (III skyrius, ketvirtasis skirsnis); vandens tiekimo ir nuotekų, paviršinių nuotekų infrastruktūros apsaugos zonos (III skyrius, dešimtasis skirsnis); viešųjų ryšių tinklų elektroninių ryšių infrastruktūros apsaugos zonos (III skyrius, vienuoliktasis skirsnis); šilumos perdavimo tinklų apsaugos zonos (III skyrius, dvyliktasis skirsnis); požeminio vandens vandenviečių apsaugos zonos (VI skyrius, vienuoliktasis skirsnis);	<ul> <li>S4-3- 207 - Servitutas - teisė aptarnauti požemines, antžemines komunikacijas (tarnaujantis), 17307 m2 (esamas, tikslinamas plotas);</li> <li>2019-06-06 LR specialiųjų žemės naudojimo sąlygų įst. Nr.XIII-2166: Aerodromo apsaugos zonos (III skyrius, pirmasis skirsnis); vandens tiekimo ir nuotekų, paviršinių nuotekų infrastruktūros apsaugos zonos (III skyrius, dešimtasis skirsnis); požeminio vandens vandenviečių apsaugos zonos (VI skyrlus, vienuoliktasis skirsnis);</li> </ul>	2019-06-06 LR specialiųjų žemės naudojimo sąlygų įst. Nr.XIII-2166: Aerodromo apsaugos zonos (III skyrius, pirmasis skirsnis); elektros tinklų apsaugos zonos (III skyrius, ketvirtasis skirsnis); skirstomųjų dujotiekių apsaugos zonos (III skyrius, šeštasis skirsnis); skirstomųjų dujotiekių apsaugos zonos (III skyrius, šeštasis skirsnis); vandens tiekimo ir nuotekų, paviršinių nuotekų infrastruktūros apsaugos zonos (III skyrius, dešimtasis skirsnis); viešųjų ryšių tinklų elektroninių ryšių infrastruktūros apsaugos zonos (III skyrius, dvyliktasis skirsnis); šilumos perdavimo tinklų apsaugos zonos (III skyrius, dvyliktasis skirsnis); požeminio vandens vandenviečių apsaugos zonos (VI skyrius, vienuoliktasis skirsnis); S4-1- 203 - Servitutas - teisė važiuoti transporto priemonėmis (tarnaujantis); 3326 m2, esamas; S4-2- 206 - Servitutas - teisė tiesti požemines, antžemines komunikacijas (tarnaujantis). 17307 m2 (esamas, tikslinamas plotas);	<ul> <li>(viešpataujantis); (3326 m2, tarnaujantis žemės sklype Nr.4);</li> <li>2019-06-06 LR specialiųjų žemės naudojimo sąlygų įst. Nr.XIII-2166: Aerodromo apsaugos zonos (III skyrius, pirmasis skirsnis); elektros tinklų apsaugos zonos (III skyrius, ketvirtasis skirsnis); požeminio vandens vandenviečių apsaugos zonos (VI skyrius, vienuoliktasis skirsnis); S2-1- 103 - Servitutas - teisė važiuoti transporto priemonėmis (viešpataunatis), (351 m2, tarnaujantis žemės sklype Nr.2); S4-1- 103 - Servitutas - teisė važiuoti transporto priemonėmis (viešpataujantis); (3326 m2, tarnaujantis žemės sklype Nr.4);</li> </ul>	<ul> <li>2019-06-06 LR specialiųjų žemės naudojimo sąlygų įst. Nr.XIII-2166:</li> <li>Aerodromo apsaugos zonos ((III skyrius, pirmasis skirsnis); elektros tinklų apsaugos zonos (III skyrius, ketvirtasis skirsnis); vandens tiekimo ir nuotekų, paviršinių nuotekų infrastruktūros apsaugos zonos (III skyrius, dešimtasis skirsnis); viešųjų ryšių tinklų elektroninių ryšių infrastruktūros apsaugos zonos (III skyrius, vienuoliktasis skirsnis); požeminio vandens vandenviečių apsaugos zonos (VI skyrius, vienuoliktasis skirsnis); S2-1- 203 - Servitutas - teisė važiuoti transporto priemonėmis (tarnaujantis), 244 m2;</li> <li>S4-1- 103 - Servitutas - teisė važiuoti transporto priemonėmis</li> </ul>	<ul> <li>2019-06-06 LR specialiųjų žemės naudojimo sąlygų įst.</li> <li>Nr.XIII-2166: Aerodromo apsaugos zonos (III skyrius, ketvirtasis skirsnis); elektros tinklų apsaugos zonos (III skyrius, ketvirtasis skirsnis); požeminio vandens vandenviečių apsaugos zonos (VI skyrius, vienuoliktasis skirsnis);</li> <li>S2-2- 103 - Servitutas - teisė važiuoti transporto priemonėmis (viešpataujantis), (244 m2, tarnaujantis žemės sklype Nr.2);</li> <li>S4-1- 103 - Servitutas - teisė važiuoti transporto priemonėmis (viešpataujantis), (3326 m2, tarnaujantis žemės sklype Nr.4);</li> </ul>	Kiti reglamentai	jos naudojimo reglamentai

Print Print

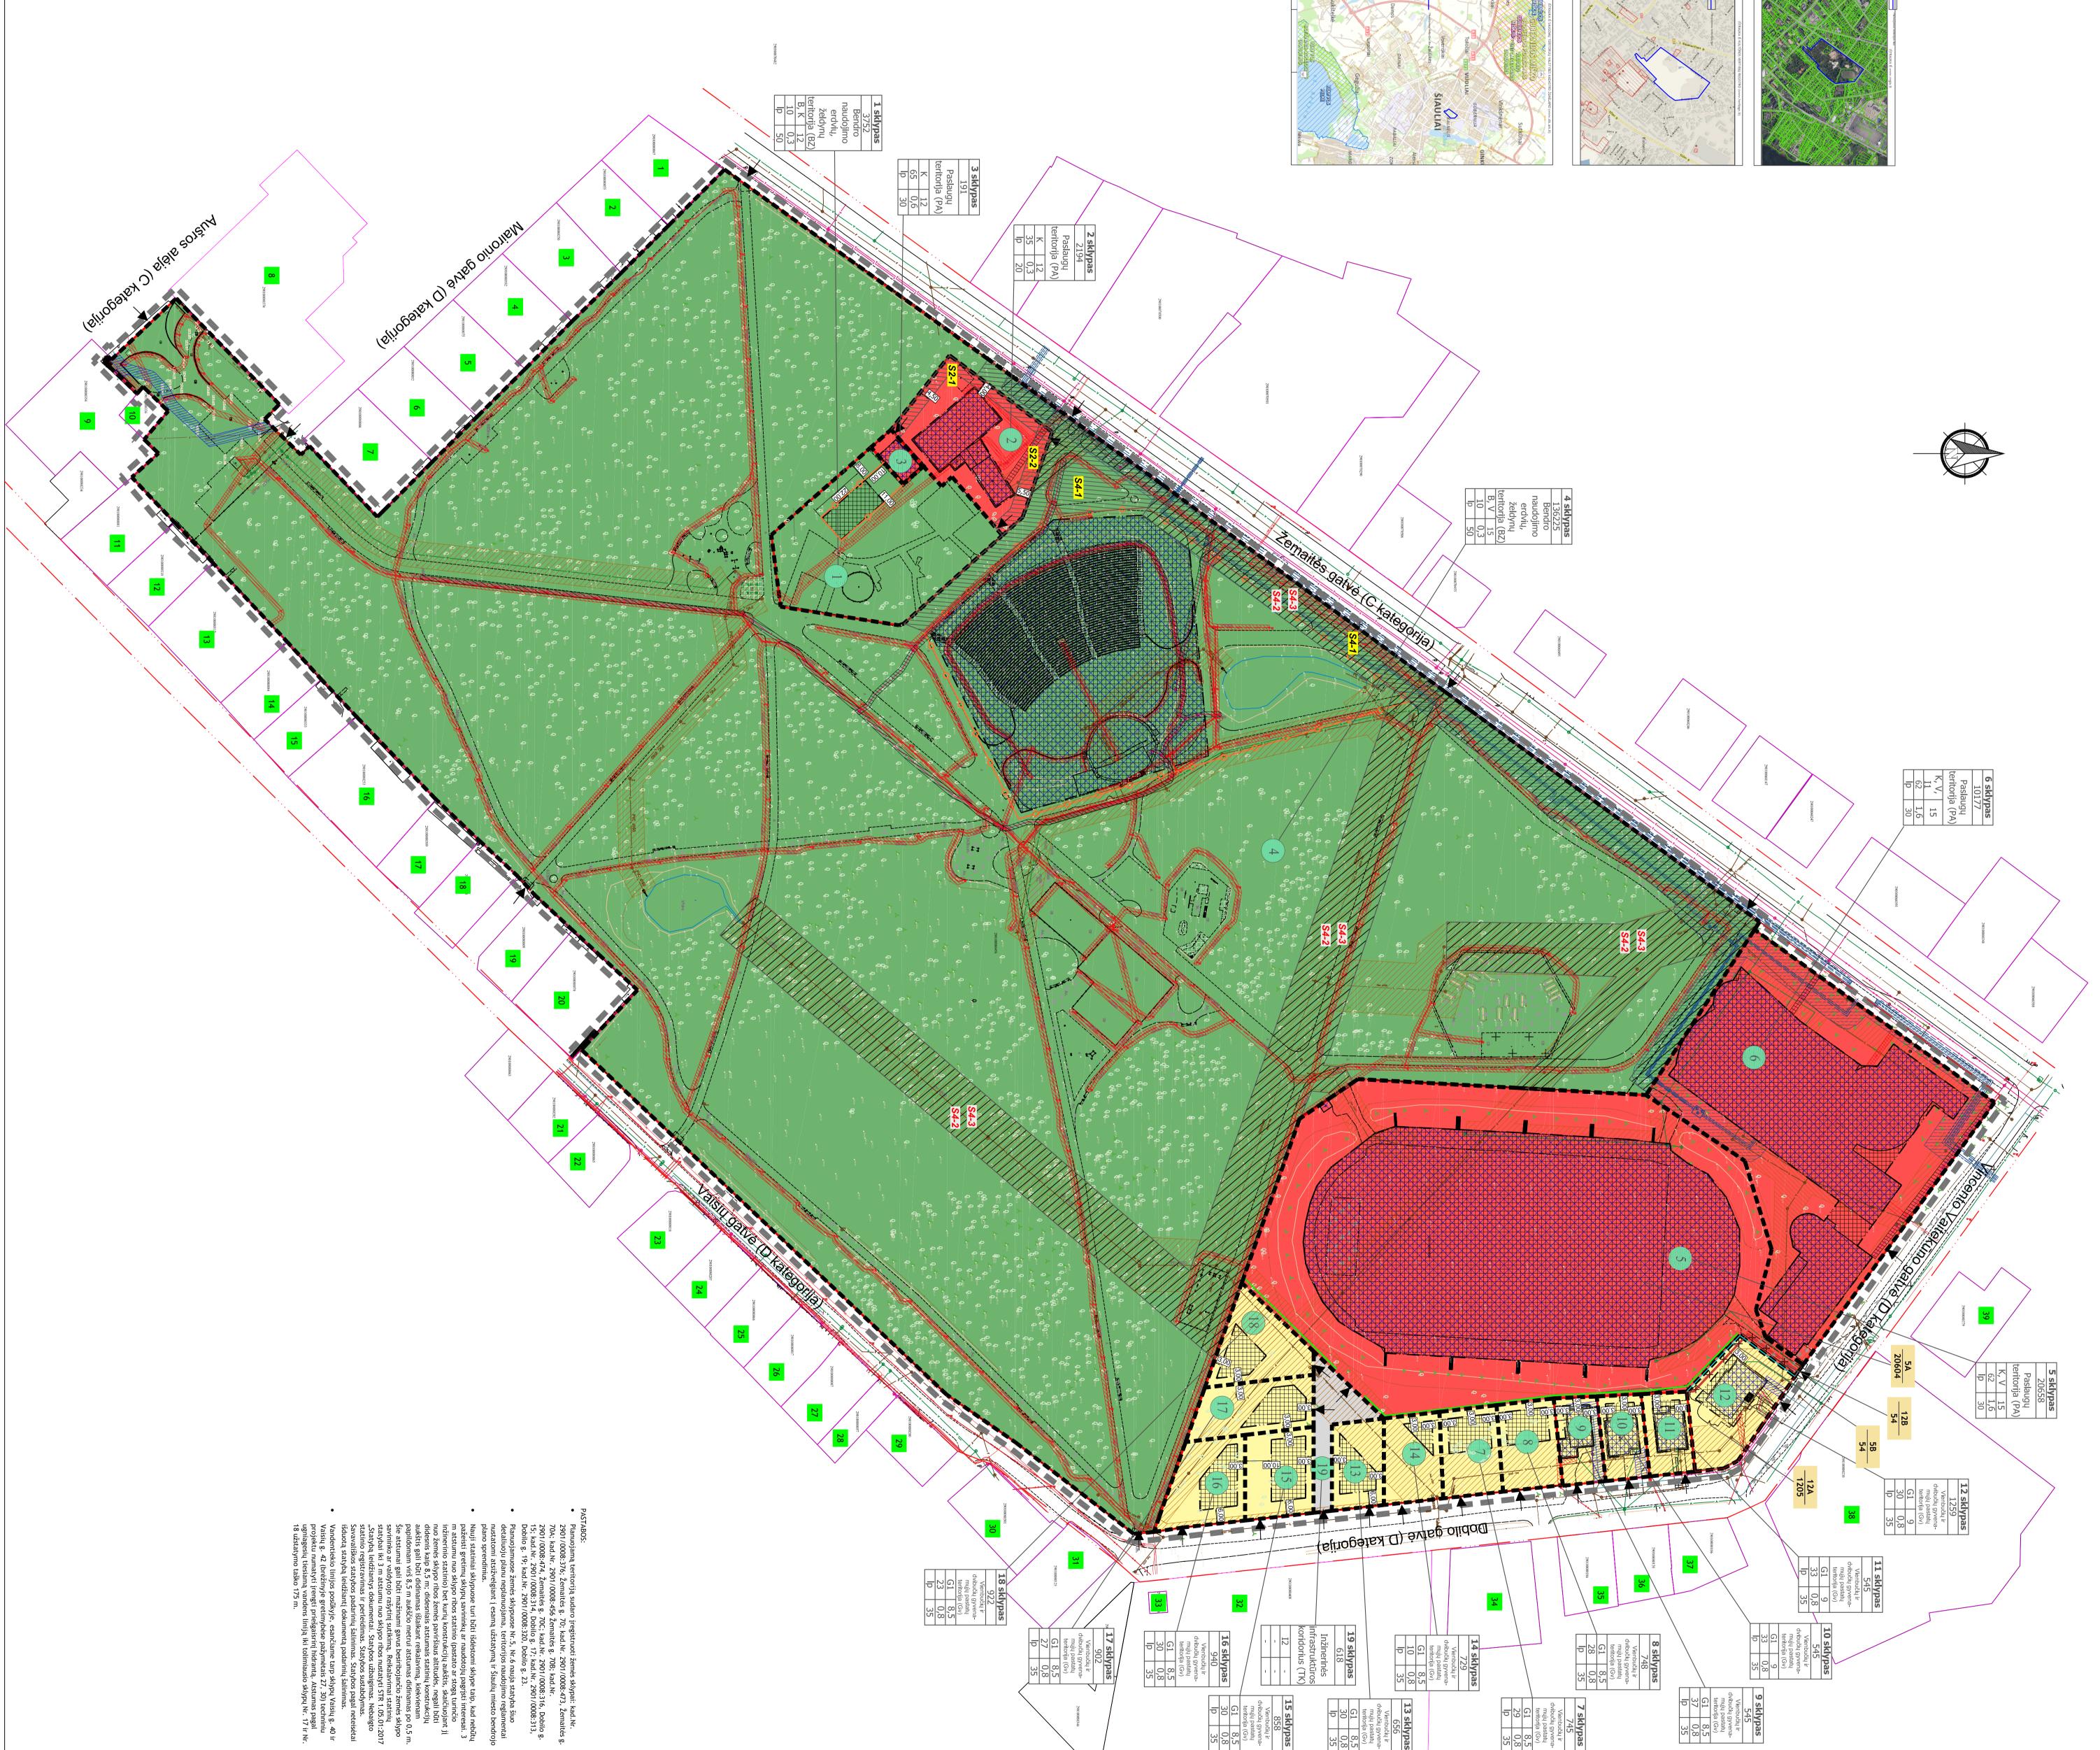



	Organizatorius: Šiaulių m	iesto savivaldy	Organizatorius: Šiaulių miesto savivaldybės administracijos direktorius			
	Vardas Pavardė	Atestato Nr.	Parašas	Data	Dokumento Nr.	to Nr.
PV.	Romualdas Velykis	TPV0111	the radion of the		2021/07-MDP.BR1	DP.BR1
Proj.	J. Palevičiūtė	- 140	M. W.L.		Mastelis	1:1000
			inter and in		Lapas	1
					Lapų	1
					Laida	0
PAGR	PAGRINDINIS SPRENDINIŲ	OBJEKTAS: TERI MIESTE, DETALIO	OBJEKTAS: TERITORIJOS TARP AUŠROS AL., ŽEMAITĖS, DOBILO IR VAISIŲ G. (CENTRINIO PARKO) ŠIAULIŲ MIESTE, DETALIOJO PLANO KEITIMAS	ir vaisių g. (Cet	NTRINIO PARKO) ŠI⊅	ULIŲ
	BRĖŽINYS	UAB "Flonilita", D LT-51230, Kaunas	UAB "Flonilita", Draugystės g. 19, LT-51230, Kaunas			

DETALIOJO PL	DETALIOJO PLANO SPRENDINIAI
	n - Teritorijos (sklypo) numeris m - Celimi žemės skuru dudžiai m2
п	T - Galimi zemes skypų dydziai, m <sup>2</sup> T - Teritorijos naudojimo tipas
т	1 - Galimi žemės naudojimo būdai
Т	2 - Leistinas pastatų aukštis (metrais)
1 2	3 - Leistinas žemės sklypo užstatymo tankis (%)
з 4	4 - Leistinas žemės sklypo užstatymo intensyvumas
+	5 - užstatymo tipas
	6 - priklausomųjų želdynų ir želdinių teritorijų dalys, %
	Projektuojama sklypo riba
× × ×	Naikinama įregistruota sklypo riba
2 1 54 54	Prijungiamas / atskiriamas įregistruoto žemės sklypo plotas
	Esamos / Planuojamos bendro naudojimo (miest ų, miestelių ir kaimų ar savivaldybių bendro naudojimo) teritorijos (B)
	Esamos / Planuojamos vienbučių ir dvibučių gyvenamujų pastatų teritorijos (G1)
	Esamos / Planuojamos komercinės paskirties teritorijos (K)
	Planuojamos susisiekimo ir inžinerinių tinklų koridorių teritorijos (I2)
0 0 0	- Reglamento riba
	Planuojama užstatymo zona
	Esamas užstatymas
	Planuojama statybos riba
\\\ <u>\$4-3</u> \\\\	Esamas / Planuojamas inžinerinių tinklų servitutas
<mark>S2-2</mark>	Esamas / Planuojamas kelio servitutas
×	Esamas / Planuojamas įvažiavimas/ išvažiavimas
	Siūloma akustinė sienele


pe taip, kad nebūtų >agrįsti interesai. 3 stogą turinčio is, skaičiuojant ji ės, negali būti ų konstrukcijų ų konstrukcijų ų kiekvienam didinamas po 0,5 m. didinamas po 0,5 m. inčio žemės sklypo vimai statinių yti STR 1.05.01:2017 igimas. Nebaigto	a statyba šiuo lojimo reglamentai Iulių miesto bendrojo	ad.wr. 2008:316, Dobilo g. 7. 2901/0008:313, 13.	sklypai: kad.Nr. 008:473, Žemaitės g.
--	---	---	--

							, , , , , , , , , , , , , , , , , , ,			*		1	₩	-				
Šilumos tinklų apsaugos zonos	Ryšių linijų apsaugos zonos	Vandentiekio, lietaus ir fekalinės kanalizacijos tinklų ir įrenginių apsaugos zonos	Dujotiekių apsaugos zonos	Elektros linijų apsaugos zonos	APSAUGOS/SANITARINĖS APSAUGOS ZONOS	Šilumos tiekimo tinklai	Uždaro drenažo vamzdis	Žemosios įtampos elektros oro,,, Buitinių ir gamybinių nuotekų linijos kabelis	Požeminis dujotiekio vamzdisvv	Žemosios įtampos požeminis <u> </u>	ESAMŲ INŽINERINIŲ TINKLŲ SUTARTINIAI ŽYMĖJIMAI	Gretimų sklypų numeriai	Esamas / planuojamas įvažiavimas/išvažiavimas	Esamos gatvės raudonosios linijos	Gretimo registruoto sklypo riba, matuota atlikus tikslius kadastrinius matavimus	Registruoto sklypo riba, matuota atlikus tikslius kadastrinius matavimus	Planuojamos teritorijos riba	SUTARTINIAI ŽYMĖJIMAI

				- D D D			*								
Dujotiekių apsaugos zonos	Elektros linijų apsaugos zonos	APSAUGOS/SANITARINĖS APSAUGOS ZONOS	Šilumos tiekimo tinklai	Uždaro drenažo vamzdis	Žemosios įtampos elektros oro <u>, , , , , , , , , , , , , , , , , , ,</u>	Požeminis dujotiekio vamzdis -vv-v-v-v-vv Požeminis va	Żemosios įtampos požeminis rr Požeminis ry elektros kabelis	ESAMŲ INŽINERINIŲ TINKLŲ SUTARTINIAI ŽYMĖJIMAI	Gretimų sklypų numeriai	Esamas / planuojamas įvažiavimas/išvažiavimas	Esamos gatvės raudonosios linijos	Gretimo registruoto sklypo riba, matuota atlikus tikslius kadastrinius matavimu	Registruoto sklypo riba, matuota atlikus tikslius kadastrinius matavimus	Planuojamos teritorijos riba	

			:				$\backslash$		
ες λωπι ινγινερινη τινική τη επαρατινή	Gretimų sklypų numeriai	Esamas / planuojamas įvažiavimas/išvažiavimas	Esamos gatvės raudonosios linijos	Gretimo registruoto sklypo riba, matuota atlikus tiksliu:	הכשושנו משנט שהניושט דושמ, ווומנמשנמ מננואטש נואשנומש המשמש	Perietrunto eklyno riba matunta atlikue tikeliue kadaet	Planuojamos teritorijos riba	SUTARTINIAI ŽYMĖJIMAI	

39	38	37	36
2901/0008:279 (2901-0008-0279)	2901/0008:230 (2901-0008-0230)	2901/0008:106 (2901-0008-0106)	2901/0008:120 (2901-0008-0120)
Šiauliai, Parko g. 1	Šiauliai, Papilies g. 3	Šiauliai, Papilies g. 2	Šiauliai, Dobilo g. 14A
0,0960	0,7514	0,0626	0,0596
Kita / Gyvenamosios teritorijos	Kita / Visuomeninės paskirties teritorijos	Kita / Gyvenamosios teritorijos	Kita / Gyvenamosios teritorijos

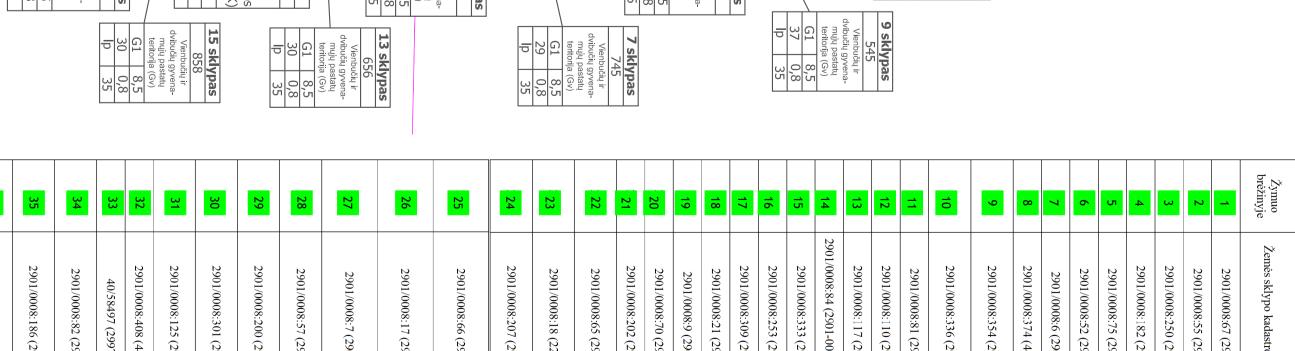

2901/0008:106 (2901-0008-0106)	2901/0008:120 (2901-0008-0120)	2901/0008:186 (2901-0008-0186)	2901/0008:82 (2901-0008-0082)	40/58497 (2997-2016-4019)	2901/0008:408 (4400-0756-7340)	2901/0008:125 (2901-0008-0125)	2901/0008:301 (2901-0008-0301)	2901/0008:200 (2901-0008-0200)	2901/0008:57 (2901-0008-0057)	2901/0008:7 (2901-0008-0007)	2901/0008:17 (2901-0008-0017)	2901/0008:66 (2901-0008-0066)	2901/0008:207 (2901-0008-0207)	2901/0008:18 (2201-0008-0018)	2901/0008:65 (2901-0008-0065)	2901/0008:202 (2901-0008-0202)	2901/0008:70 (2901-0008-0070)	2901/0008:9 (2901-0008-0009)	2901/0008:21 (2901-0008-0021)	2901/0008:309 (2901-0008-0309)	2901/0008:253 (2901-0008-0253)	2901/0008:333 (2901-0008-0333)	2901/0008:84 (2901-0008-0084)	2901/0008:117 (2901-0008-0117)	2901/0008:110 (2901-0008-0110)	2901/0008:81 (2901-0008-0081)	2901/0008:336 (2901-0008-0336)	2901/0008:354 (2901-0008-0354)	2901/0008:374 (4400-0117-5993)	2901/0008:6 (2901-0008-0006)	2901/0008:52 (2901-0008-0052)	2901/0008:75 (2901-0008-0075)	2901/0008:182 (2901-0008-0182)	2901/0008:250 (2901-0008-0250)
Šiauliai, Papilies g. 2	Šiauliai, Dobilo g. 14A	Šiauliai, Dobilo g. 14	Šiauliai, Dobilo g. 12	Šiauliai, Dvaro g. 129A	Šiauliai, Dvaro g. 129	Šiauliai, Dobilo g. 3	Šiauliai, Vaisių g. 42	Šiauliai, Vaisių g. 40	Šiauliai, Vaisių g. 38A	Šiauliai, Vaisių g. 38	Šiauliai, Vaisių g. 36	Šiauliai, Vaisių g. 34	Šiauliai, Vaisių g. 32	Šiauliai, Vaisių g. 30	Šiauliai, Topolių g. 17	Šiauliai, Vaisių g. 26	Šiauliai, Vaisių g. 25	Šiauliai, Vaisių g. 23	Šiauliai, S. Lukauskio g. 5A	Šiauliai, Vaisių g. 17	Šiauliai, Vaisių g. 13	Šiauliai, Vaisių g. 11A	Šiauliai, Vaisių g. 11	Šiauliai, Vaisių g. 9	Šiauliai, Vaisių g. 7	Šiauliai, Vaisių g. 5	Šiauliai, Aušros al. 54A	Šiauliai, Aušros al. 54	Šiauliai, Aušros al. 62	Šiauliai, Maironio g. 13	Šiauliai, Maironio g. 11	Šiauliai, Maironio g. 9	Šiauliai, Maironio g. 7	Siauliai, Maironio g. 5
0,0626	0,0596	0,0623	0,1315	22,72 m <sup>2</sup>	1,7785	0,0849	0,0864	0,0578	0,0338	0,0682	0,0683	0,0686	0,0659	0,0764	0,0595	0,0609	0,1188	0,0717	0,0740	0,0787	0,1599	0,0682	0,0660	0,1413	0,0760	0,0874	0,0189	0,1658	0,3793	0,1181	0,0946	0,0996	0,0970	0,1009
Kita / Gyvenamosios teritorijos	Kita / Gyvenamosios teritorijos	Kita / Gyvenamosios teritorijos	Kita / Gyvenamosios territorijos	Gamybos pramonės	Kita / Visuomeninės paskirties teritorijos	Kita / Gyvenamosios teritorijos	Kita / Gyvenamosios teritorijos	Kita / Gyvenamosios teritorijos	Kita / Gyvenamosios teritorijos	Kita / Vienbučių ir dvibučių gyvenamųjų pastatų teritorijos	Kita / Vienbučių ir dvibučių gyvenamųjų pastatų teritorijos	Kita / Vienbučių ir dvibučių gyvenamųjų pastatų teritorijos	Kita / Gyvenamosios teritorijos	Kita / Gyvenamosios teritorijos	Kita / Vienbučių ir dvibučių gyvenamųjų pastatų teritorijos	Kita / Gyvenamosios teritorijos	Kita / Gyvenamosios teritoriios	Kita / Gyvenamosios teritorijos	Kita / Gyvenamosios teritoriios	Kita / Gyvenamosios teritorijos	Kita / Komercinės paskirties objektų teritoriios	er H	Kita / Visuomeninės paskirties teritorija	Kita / Gyvenamosios teritorijos										

	2901/0008:55 (2901-0008-0055)	2901/0008:67 (2901-0008-0067)	Žemės sklypo kadastro (unikalus) numeris	PLANUOJAMOS TERITORIJOS GRETIMYBĖS
Šiauliai, Maironio	Šiauliai, Maironio g. 3	Šiauliai, Maironio g. 1	Žemės sklypo adresas	RIJOS GRET
0 1000	0,0895	0,0977	Žemės sklypo plotas, ha	ſIMYBĖ
Kita / Gyvenamosios	Kita / Gyvenamosios teritorijos	Kita / Gyvenamosios teritorijos	Žemės sklypo pagrindinė naudojimo paskirtis / naudojimo būdas	S

A-IS SKIYPAS Vienbučių ir dvibučių gyvena-mųlų pastatų teritorija (Gv) G1 8,5 Jp 35 



